


変換アダプター（参考図）

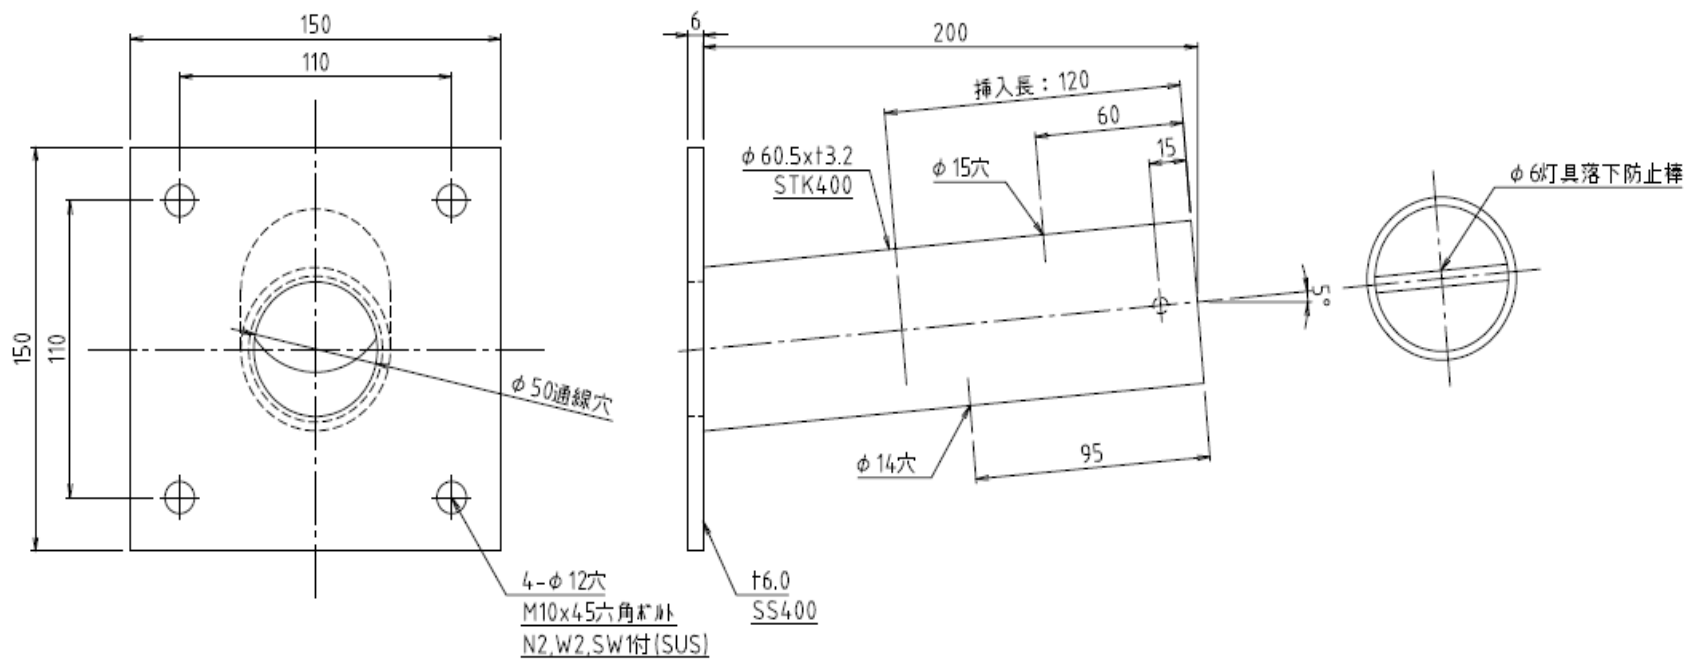

仕上げ：溶融亜鉛めっき（HDZT77）指定色塗装
指定色：ダークブラウン（10YR2/1）19-20B半艶

工事名	相武国道事務所管内道路照明施設整備等PFI事業		
図面名	変換アダプター（参考図）		
作成年月日	令和 8 年 8 月	日	
縮尺	図示	図面番号	1 / 1
会社名			
事業者名	関東地方整備局相武国道事務所		