


工事報告【榛名出張所（烏川流域）】

うちてがわだいさんさほうえんていこうじ
工事名 R8内手川第三砂防堰堤工事
工 期 令和8年5月11日～令和9年3月30日
受注者 池下工業株式会社
工事場所 群馬県高崎市倉渕町川浦地先

工事目的 本工事は、烏川右支川の内手川に計画している内手川第三砂防堰堤(透過型)を設置する工事です。

位置図

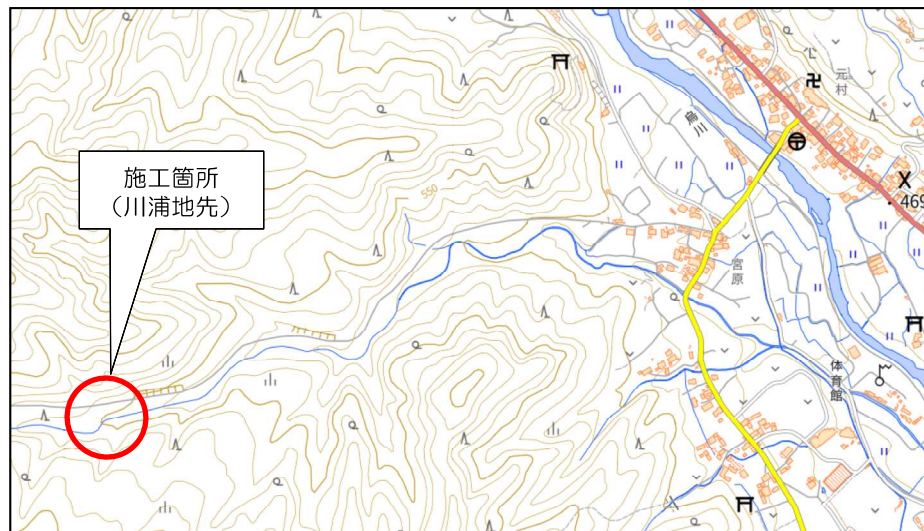

出典：国土地理院（電子国土WEB）ウェブサイト(<https://maps.gsi.go.jp/>)
地理院の地図データに施工箇所を加工して作成

施工状況

現況写真（内手川第三砂防堰堤工事）




左岸側より 掘削作業中（空撮）

現況写真（内手川第三砂防堰堤工事）



上流より 掘削作業中（空撮）


工事報告【榛名出張所（烏川流域）】

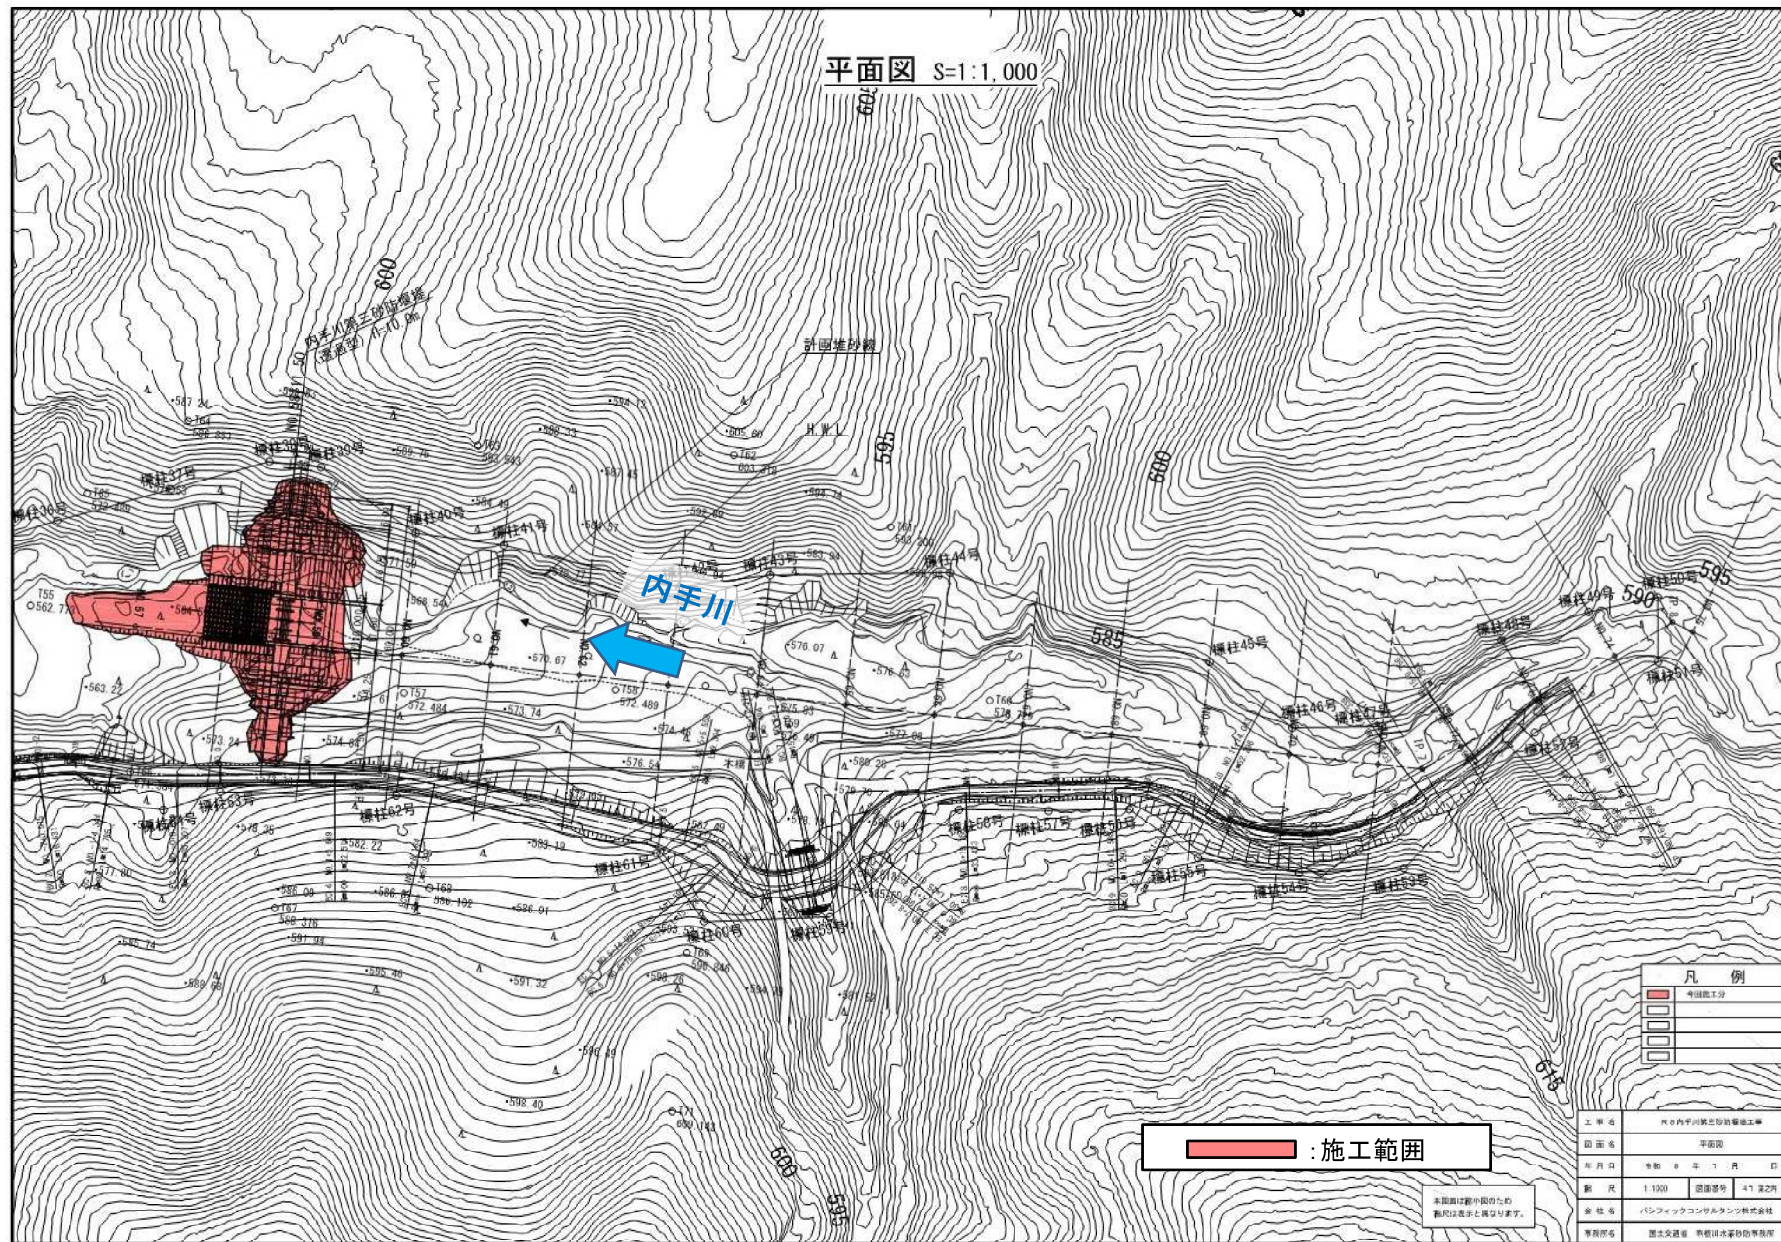


工事報告【榛名出張所（烏川流域）】

砂防堰堤構造一般図 S=1:200

本堤工正面図
NO.58+11.50

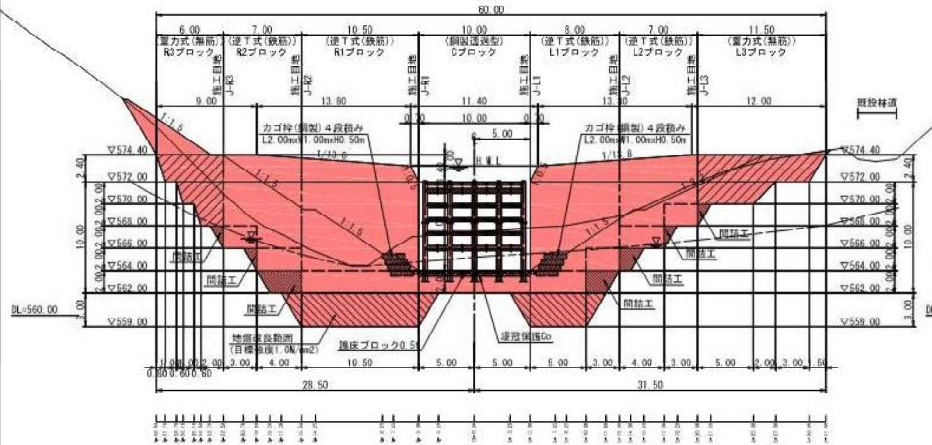


平面図

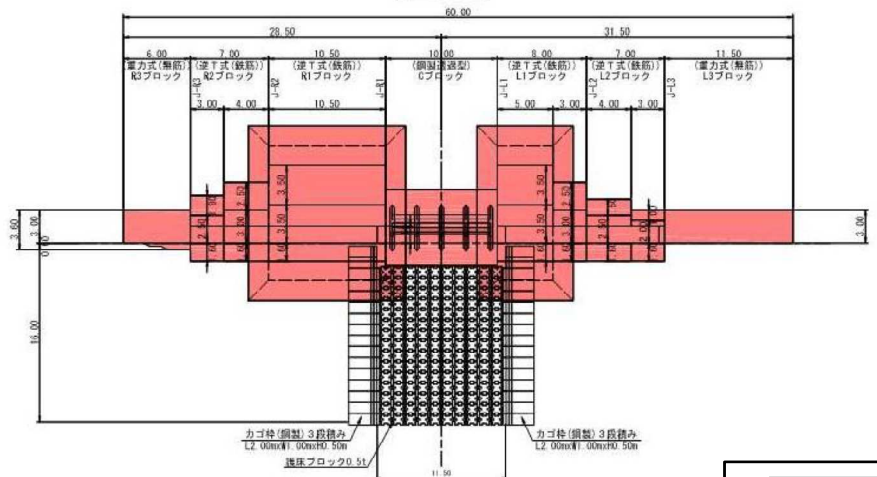


：施工範囲


側面図

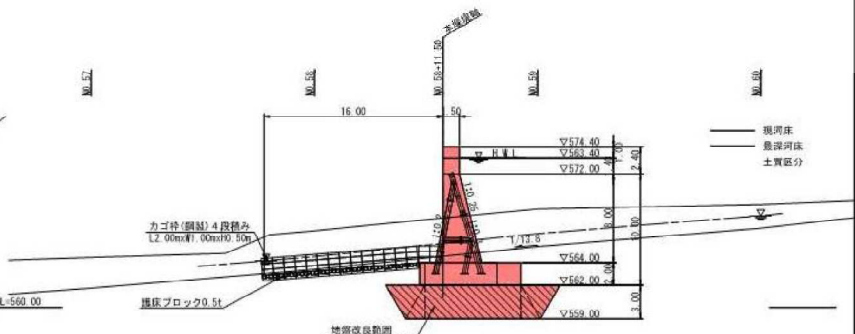

非越流部(逆T式)

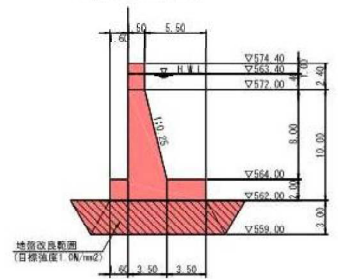

右岸側非越流部(重方式)

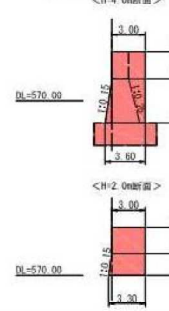

左岸側非越流部(重方式)



凡例



工事名	群馬県内河川整正砂防堰堤工事
図面名	砂防堰堤構造一般図
年月日	令和 5 年 1 月 日
設計	1/200 図面番号 47 第2内 4
会社名	パシフィックコンサルタンツ株式会社
事務所	国土交通省 群馬県庁 建設部