



供用開始位置図

S=1/50,000

自 石岡市東田中
至 同市東田中
千代田石岡バイパス
L=0.069km
柏葉七七六番五地先

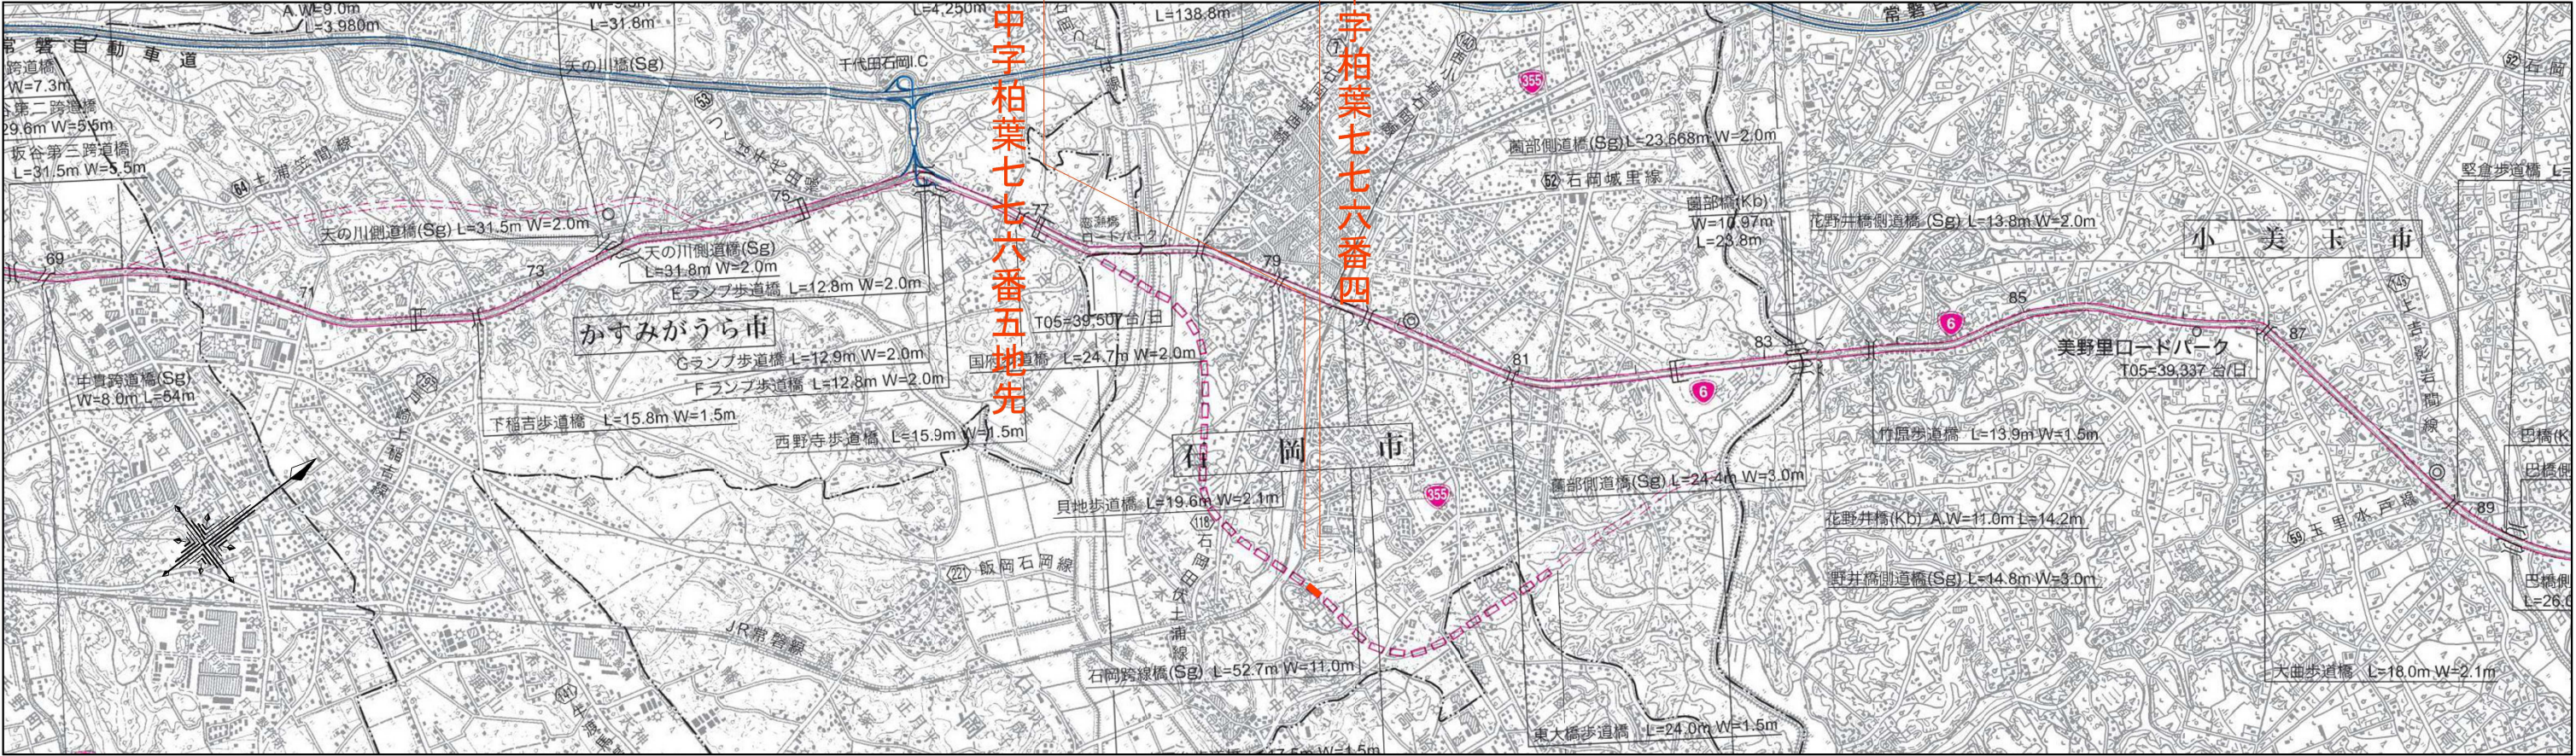

S=1/50,000

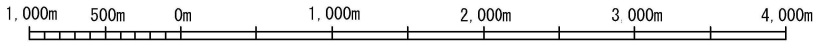

事業名	一般国道6号 千代田石岡バイパス		
図面名	供用開始 位置図		
縮尺	1:50000 (A3)	図面番号	1 / 1
事務所名	国土交通省 常陸河川国道事務所		

S=1 : 500

