

位置図 S=1:100000


終点 (左岸: K 3 6
右岸: K 3 6)

起点 (左岸: H 1 0 9
右岸: H 1 1 4)

施工範囲

富士川中流出張所区間 (総管理延長: 47.0km)
(富士川: 44.0km 早川: 3.0km)


山梨・静岡県境

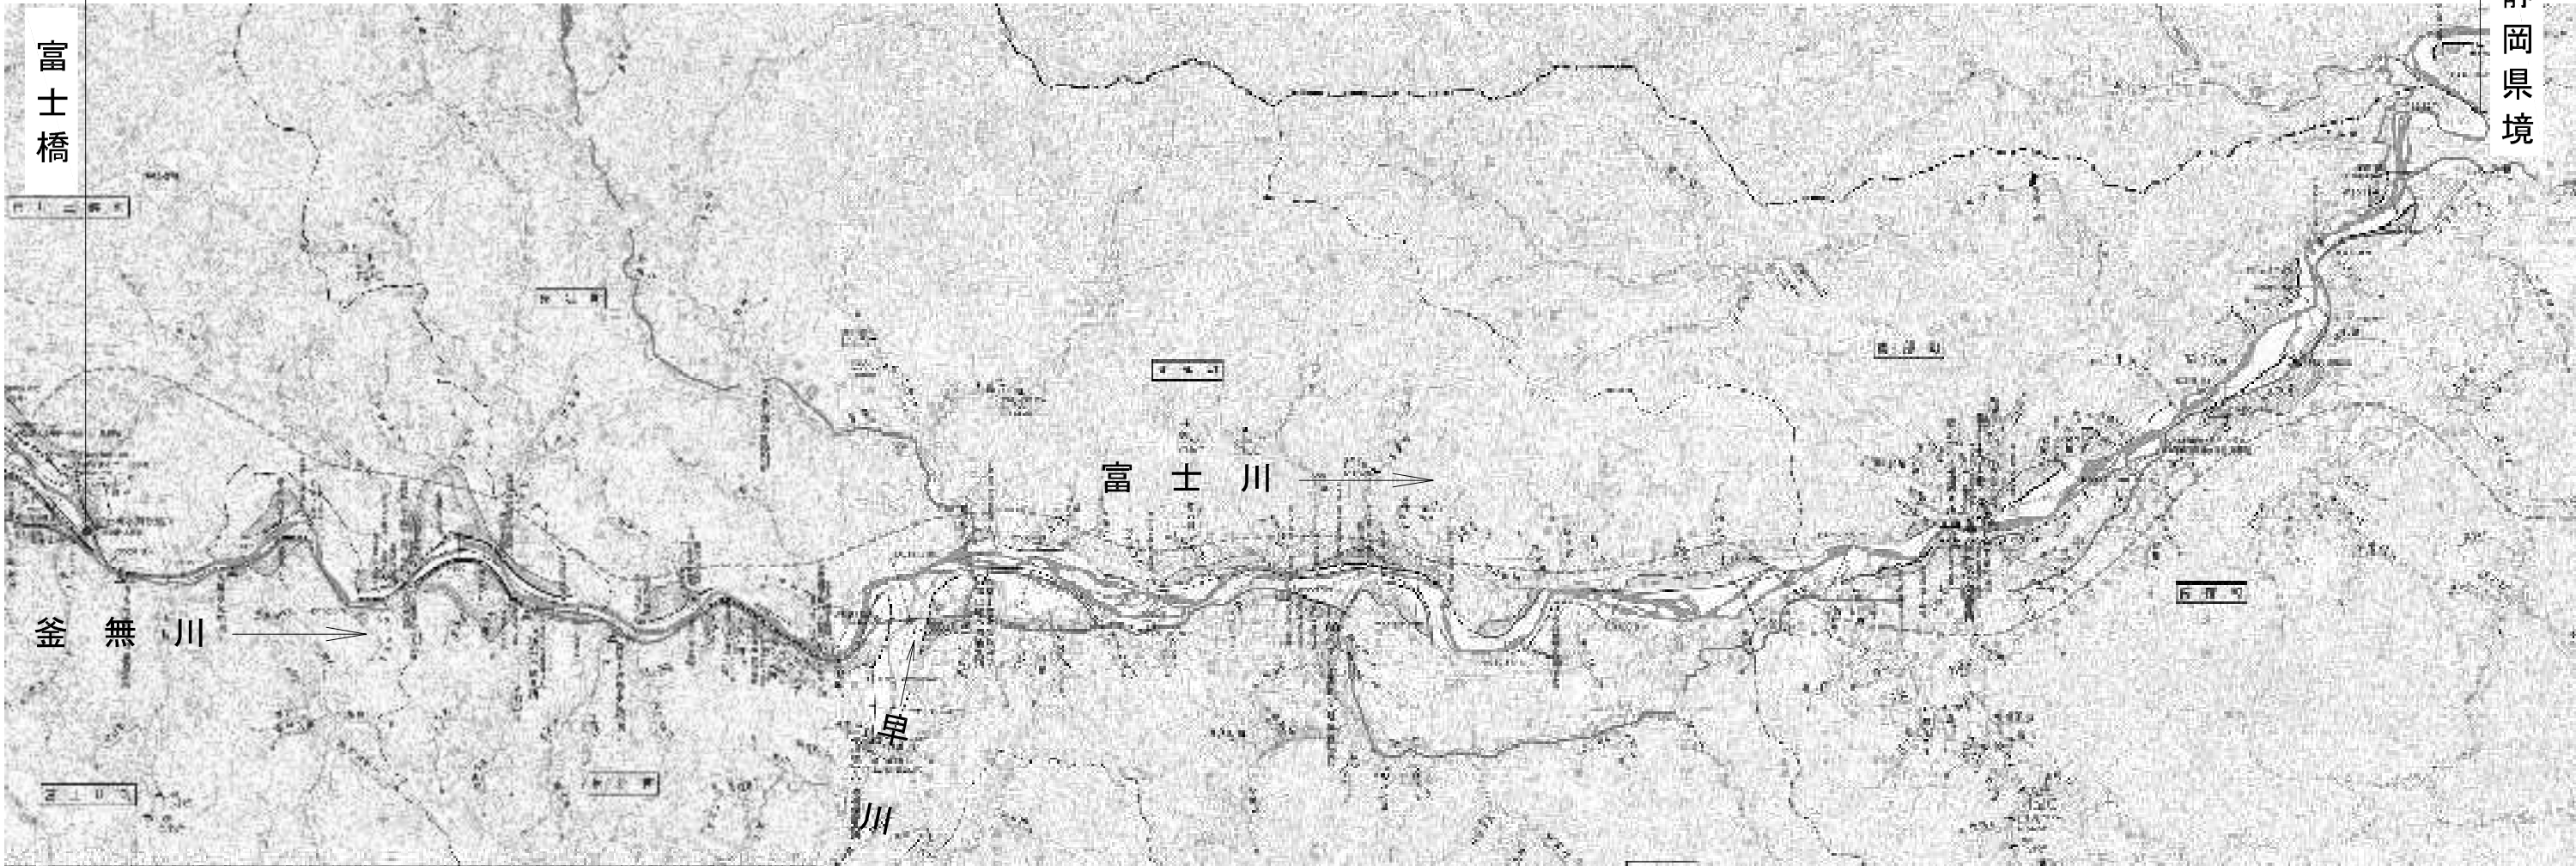

工 事 名	R8富士川中流維持工事			
図 面 名	位 置 図			
作成年月日	令和 8 年 1 月 日			
縮 尺	S=1:100000	図面番号	位 1 の 1	
所長	副所長	課長	係長	設計
国土交通省 甲府河川国道事務所				写 図

本図面は縮小図のため、
縮尺は表示と異なります。

施工範囲図（１／５）

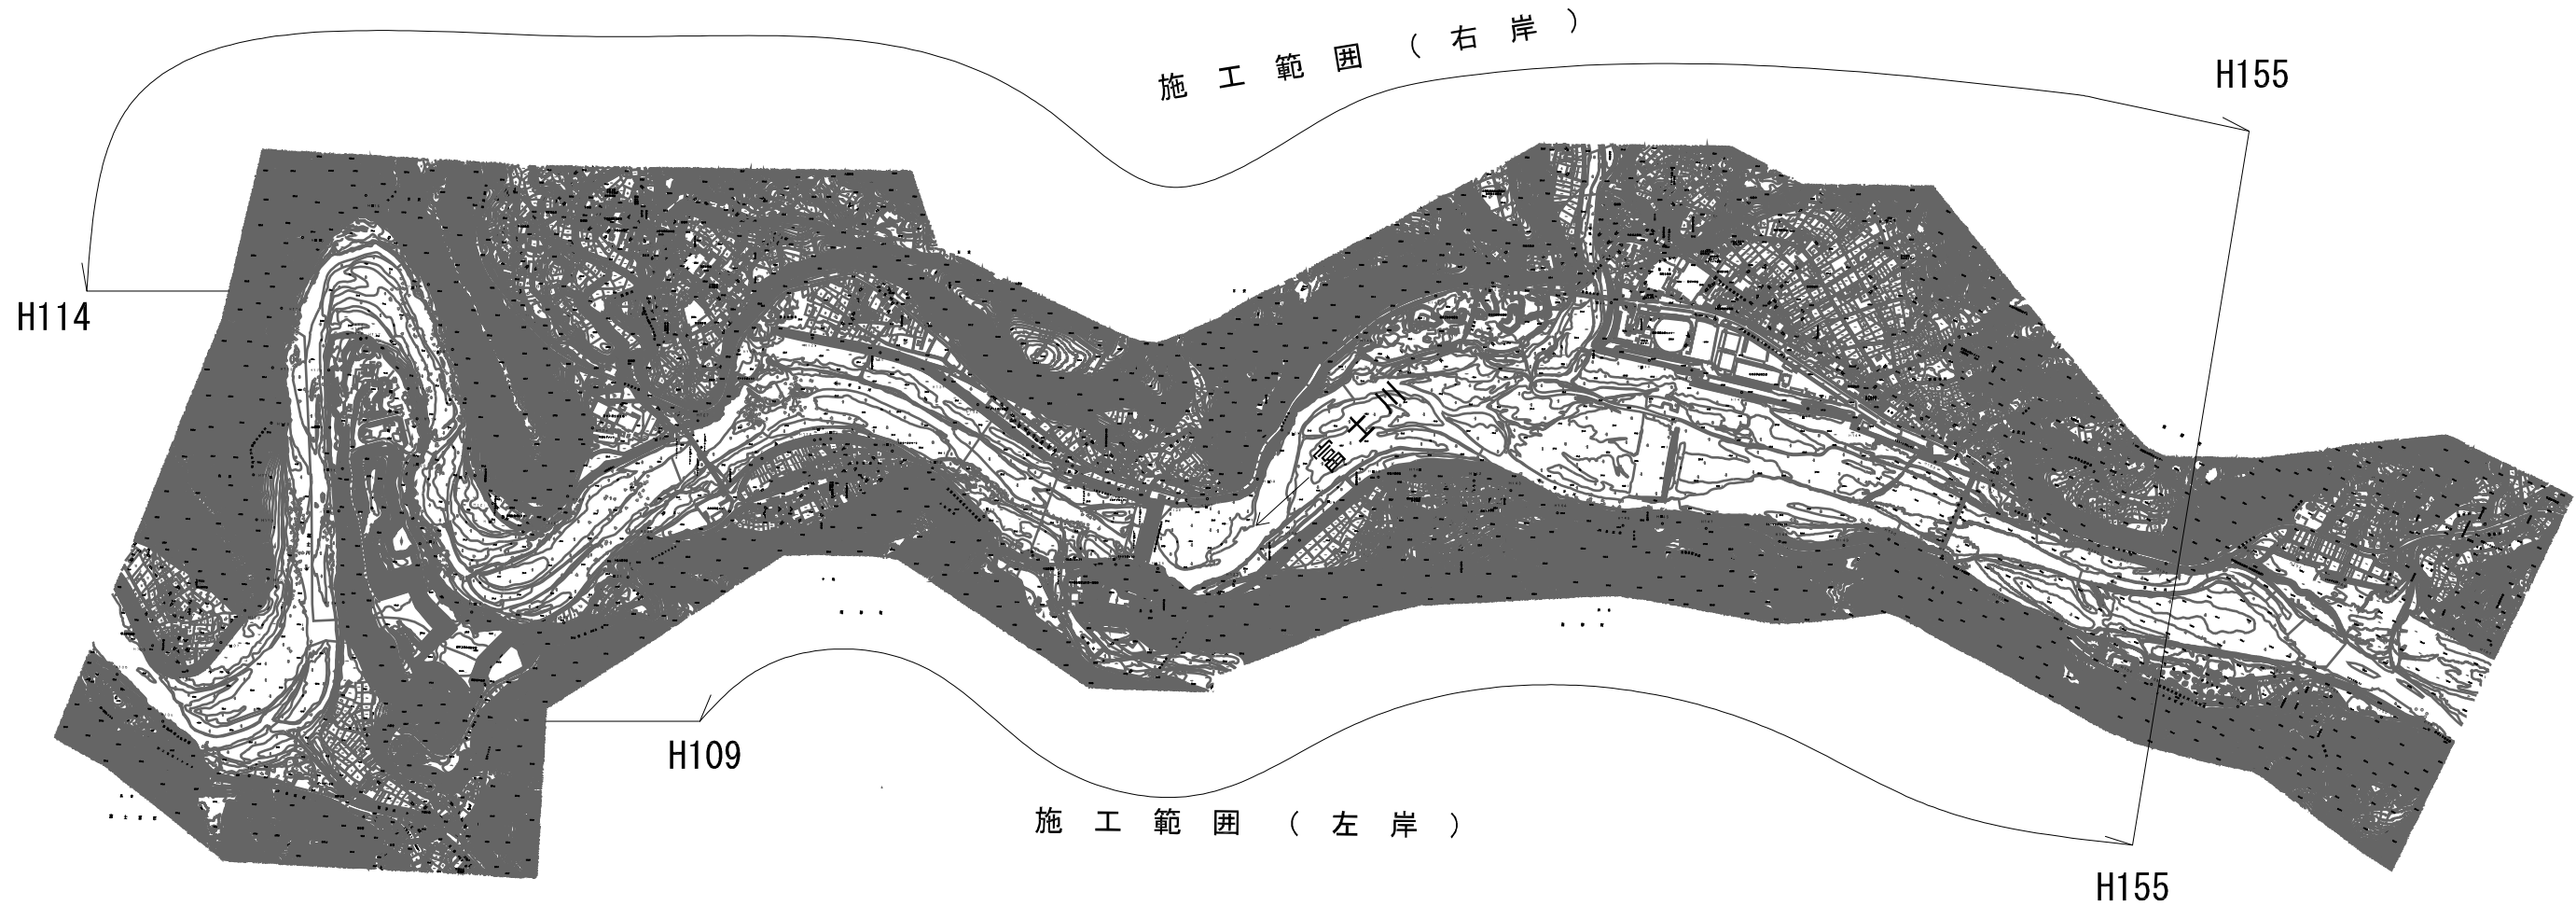

本図面は縮小図のため
縮尺は表示と異なります

工事名	R8富士川中流維持工事		
図面名	施工範囲図（１／５）		
作成年月日	令和 8 年 1 月 日		
縮 尺	S=1:12500	図面番号	5 の 1
会社名			
事業者名	国土交通省 甲府河川国道事務所		