


施工範囲図（2 / 5）

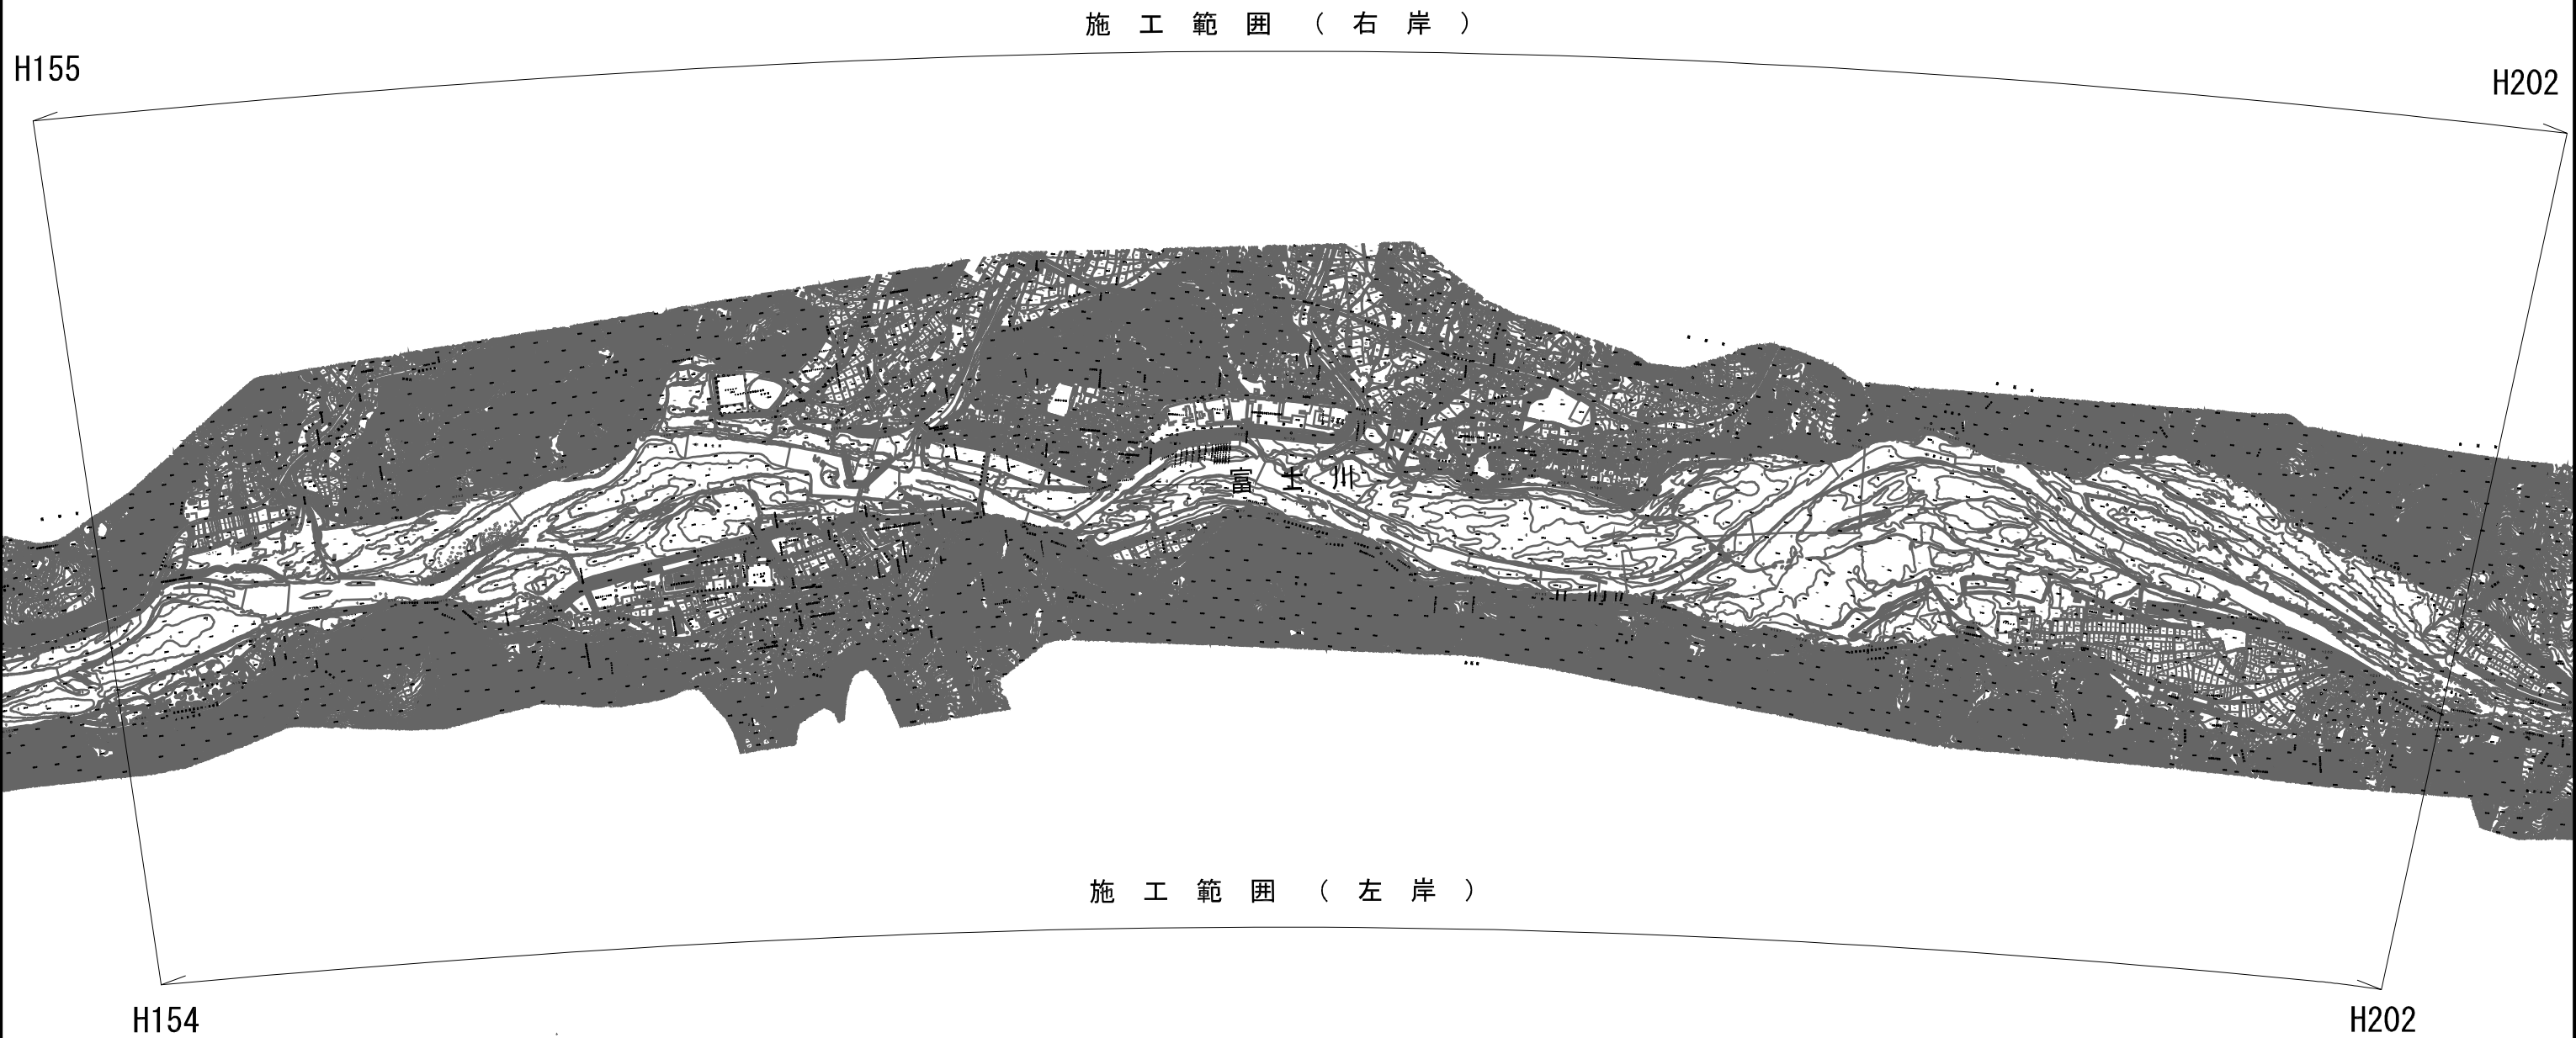

本図面は縮小図のため
縮尺は表示と異なります

工事名	R 8 富士川戸流維持工事		
図面名	施工範囲図（2 / 5）		
作成年月日	令和 8 年 1 月 日		
縮 尺	縮尺 1:12500	図面番号	5 の 2
会社名			
事業者名	国土交通省 甲府河川国道事務所		