


施工範囲図（3 / 5）

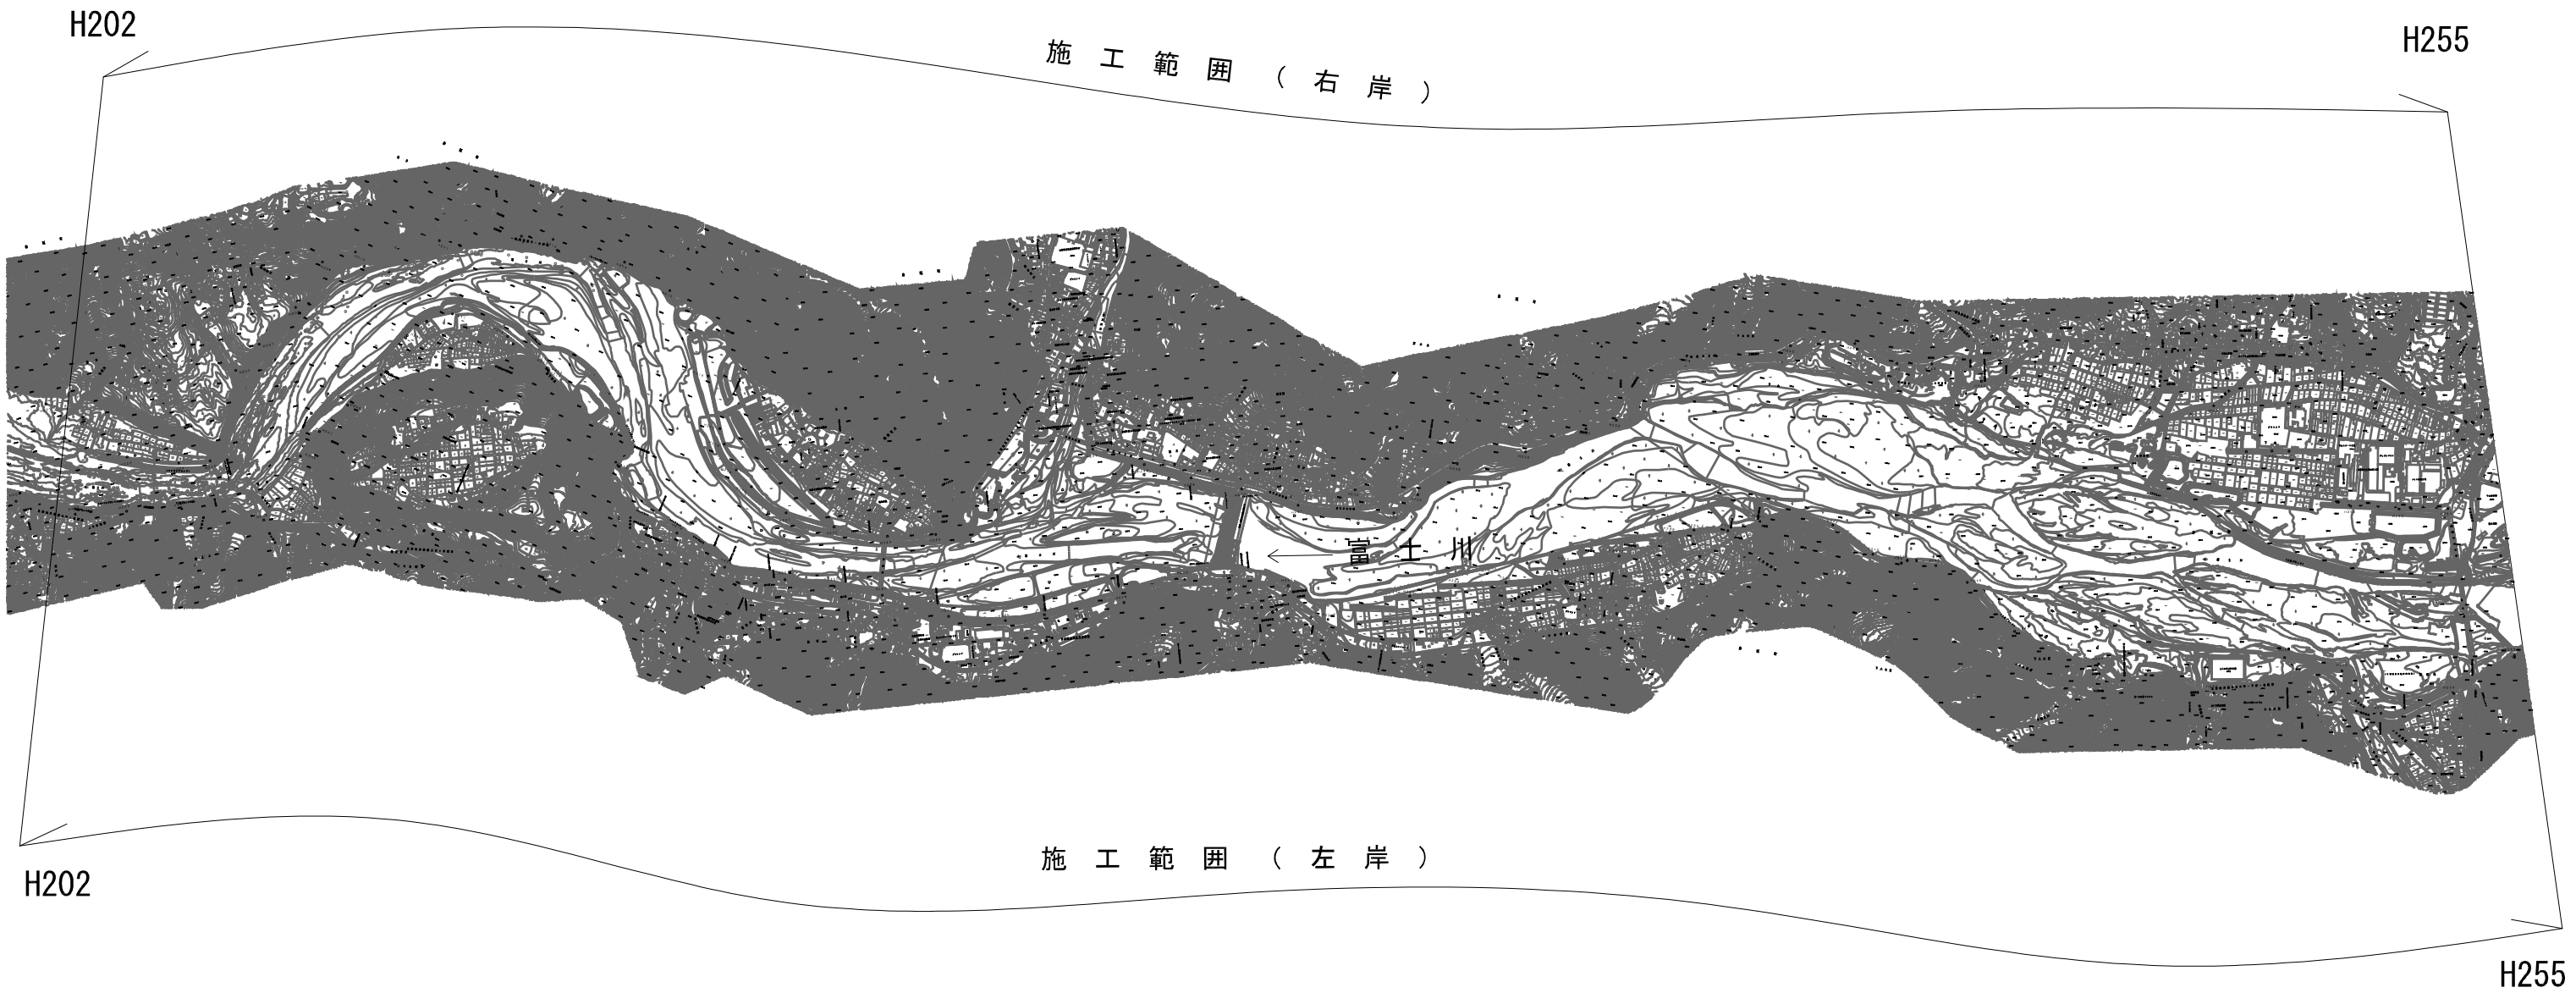

工事名	R 8 富士川中流維持工事		
図面名	施工範囲図（3 / 5）		
作成年月日	令和 8 年 1 月	日	
縮 尺	S=1:12500	図面番号	5 の 3
会社名			
事業者名	国土交通省 甲府河川国道事務所		

本図面は縮小図のため
縮尺は表示と異なります