


施工範囲図（4 / 5）

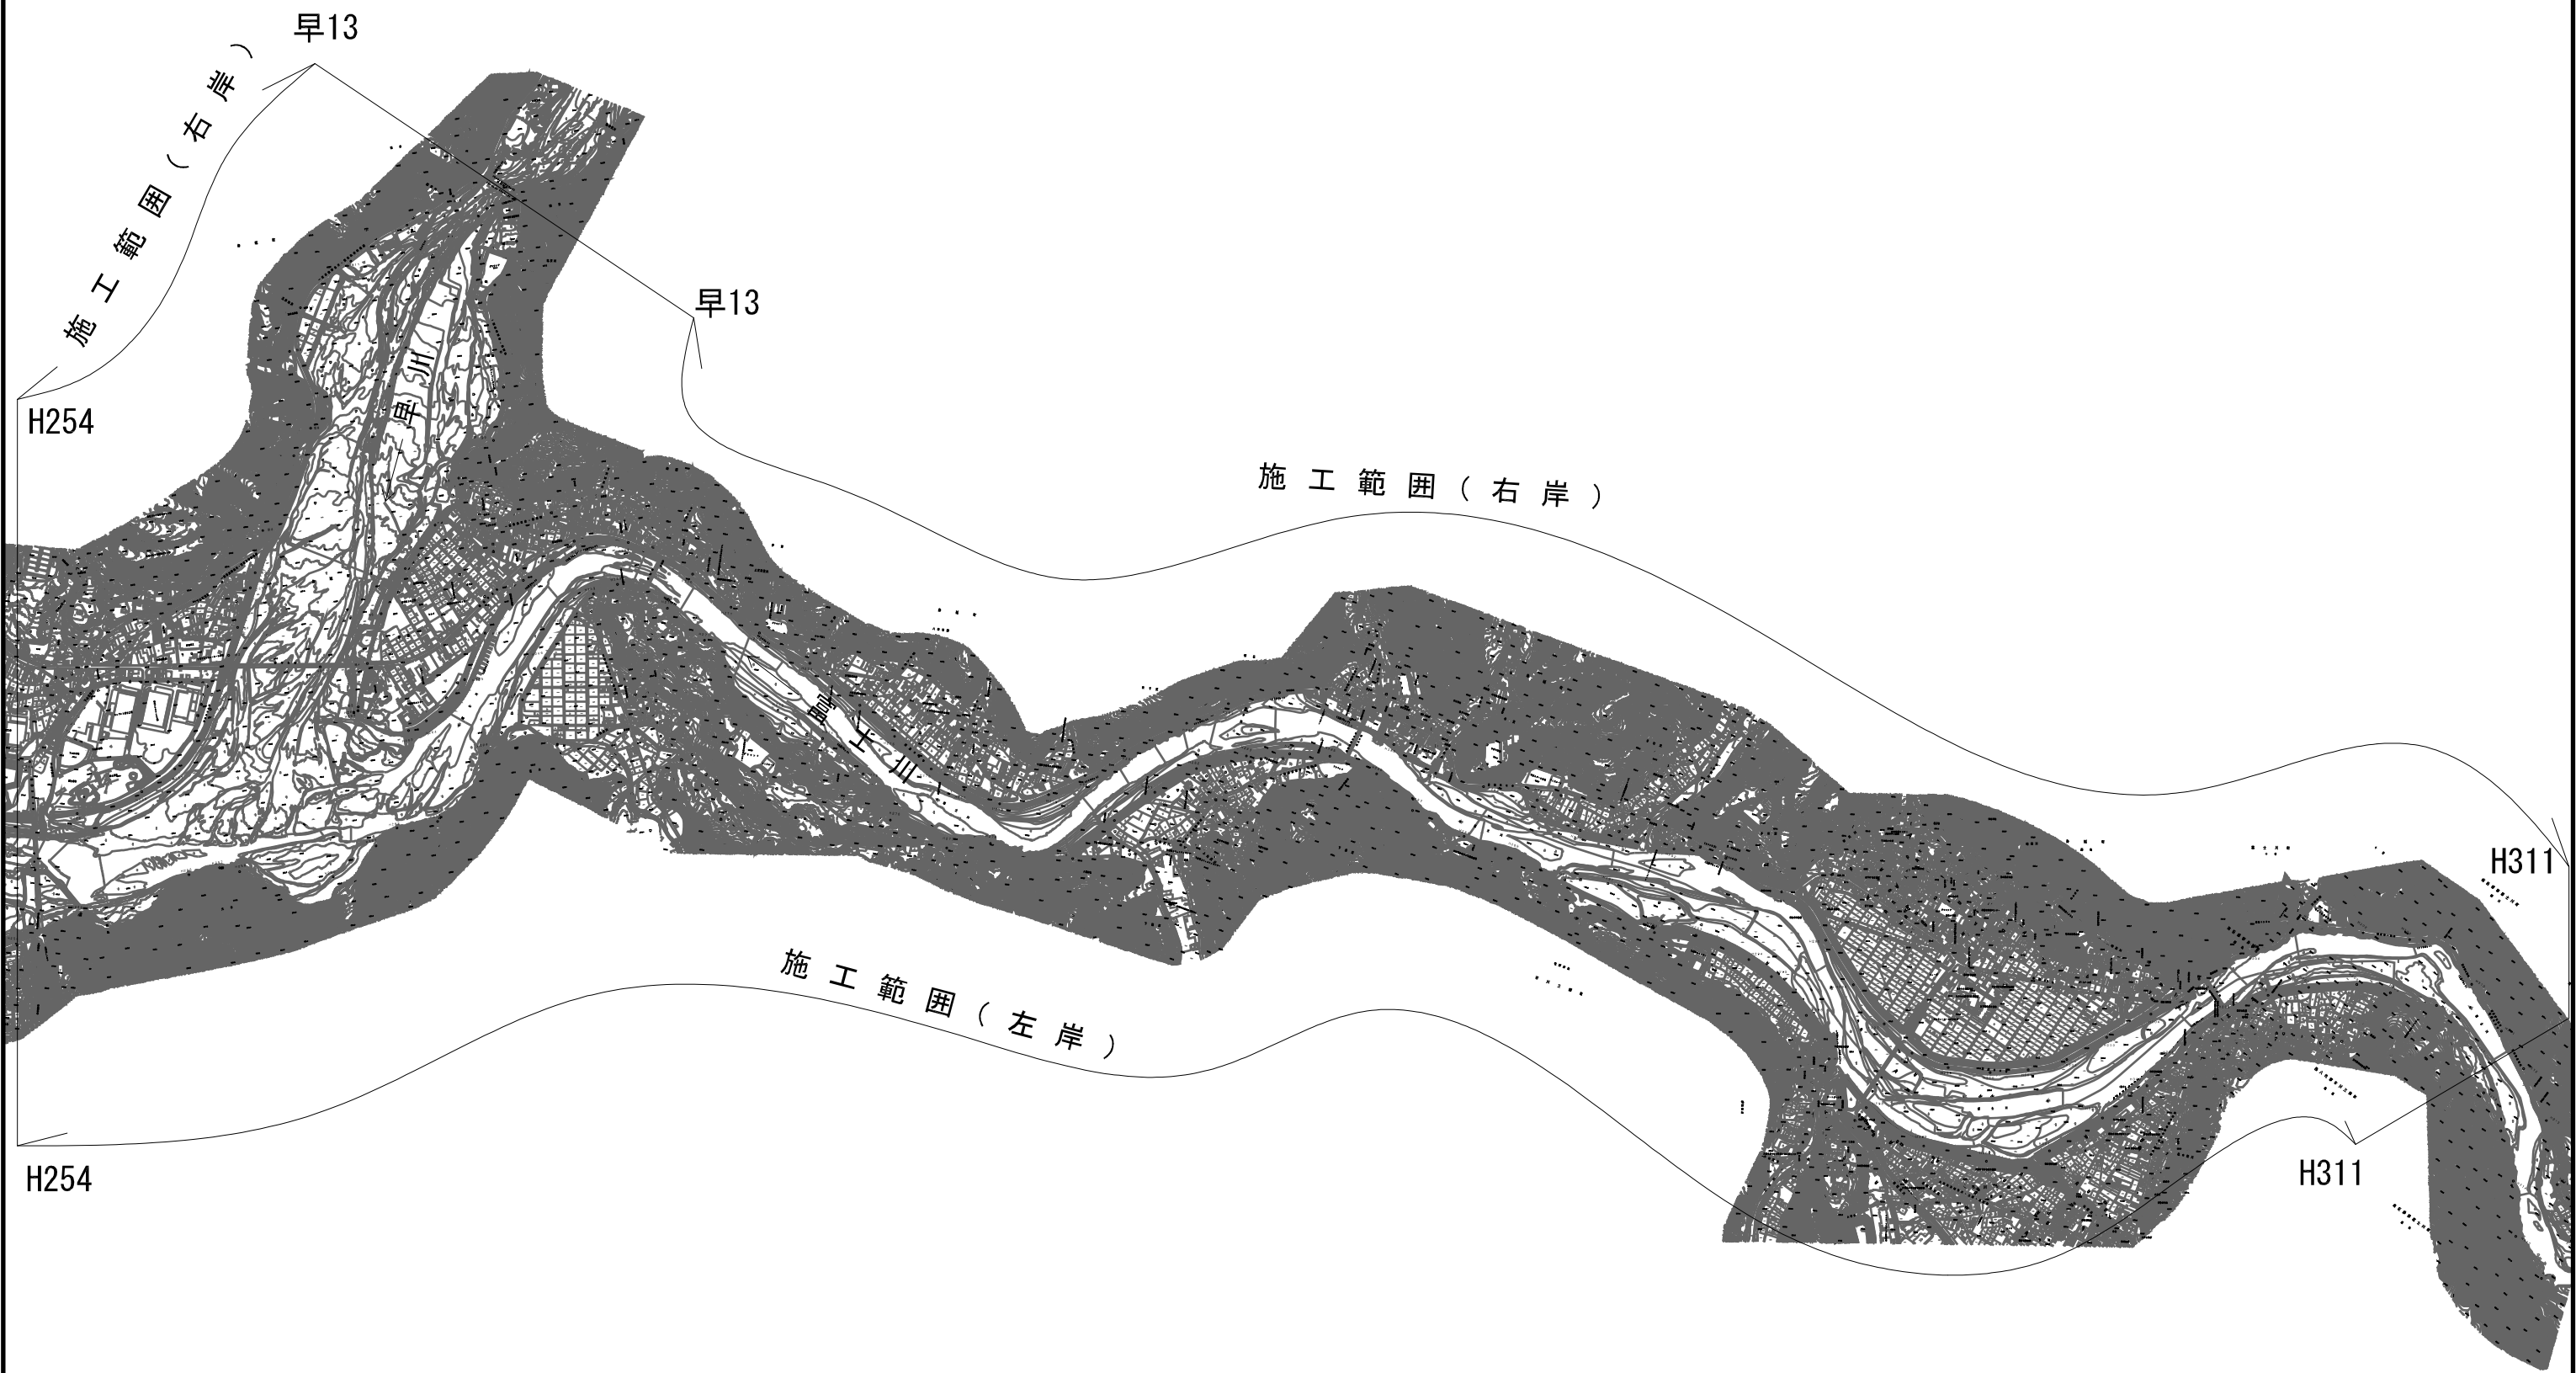

H254

早13

早13

施工範囲（右岸）

施工範囲（左岸）

H254


H311

H311

本図面は縮小図のため
縮尺は表示と異なります

工事名	R 8 富士川中流維持工事		
図面名	施工範囲図（4 / 5）		
作成年月日	令和 8 年	1 月	日
縮 尺	S=1:12500	図面番号	5 の 4
会社名			
事業者名	国土交通省 甲府河川国道事務所		

施工範囲図（5 / 5）

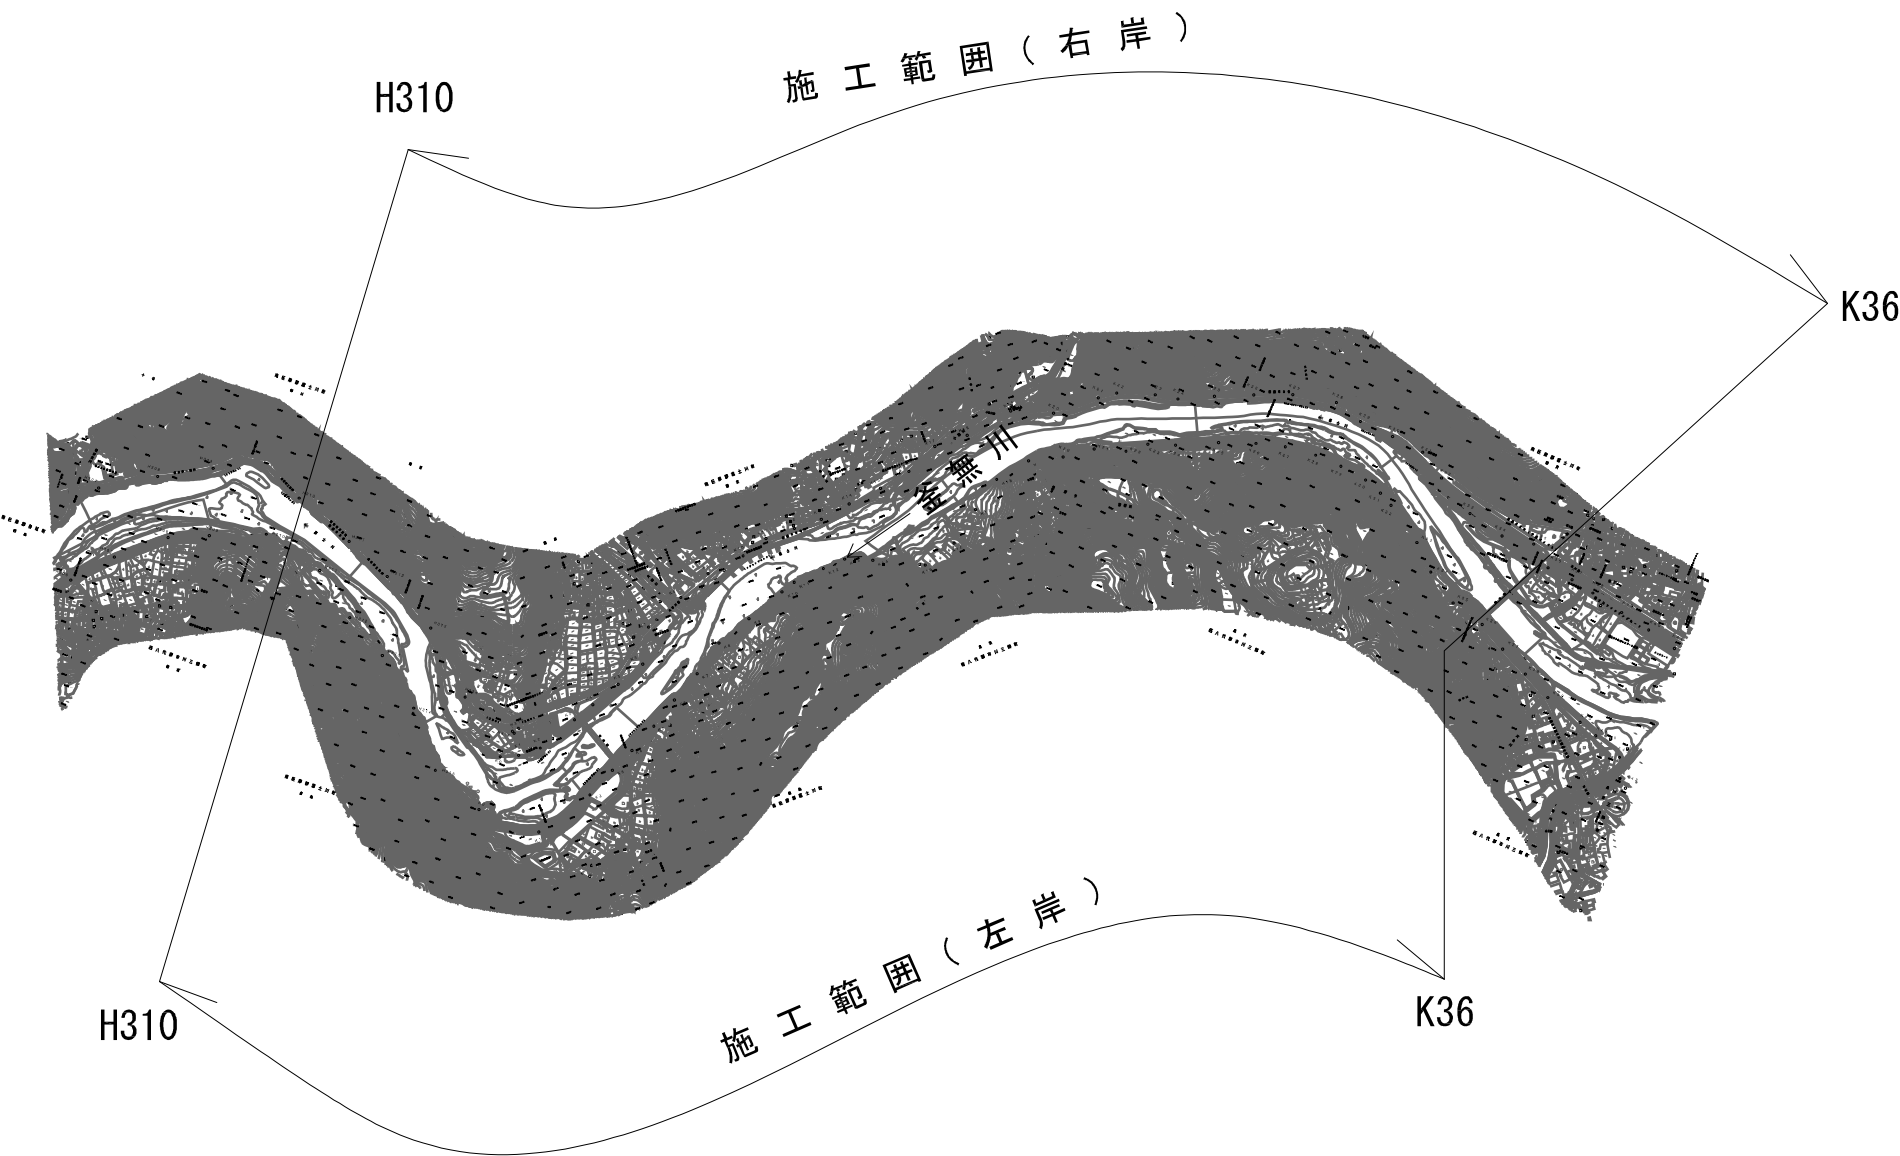

本図面は縮小図のため
縮尺は表示と異なります

工事名	R 8 富士川中流維持工事		
図面名	施工範囲図（5 / 5）		
作成年月日	令和 8 年 1 月	日	
縮 尺	S=1:12500	図面番号	5 の 5
会社名			
事業者名	国土交通省 甲府河川国道事務所		