


白州16カメラ
 白州15カメラ
 白州14カメラ
 白州13カメラ
 武川6カメラ
 武川5カメラ
 韭崎4カメラ
 施工場所




御
 一宮

下山1カメラ
 波木井2カメラ
 波木井1カメラ
 梅平2カメラ
 梅平1カメラ

工 事 名	R7国道20号
図 面 名	位
縮 尺	—
設計年月日	令和
設計会社名	

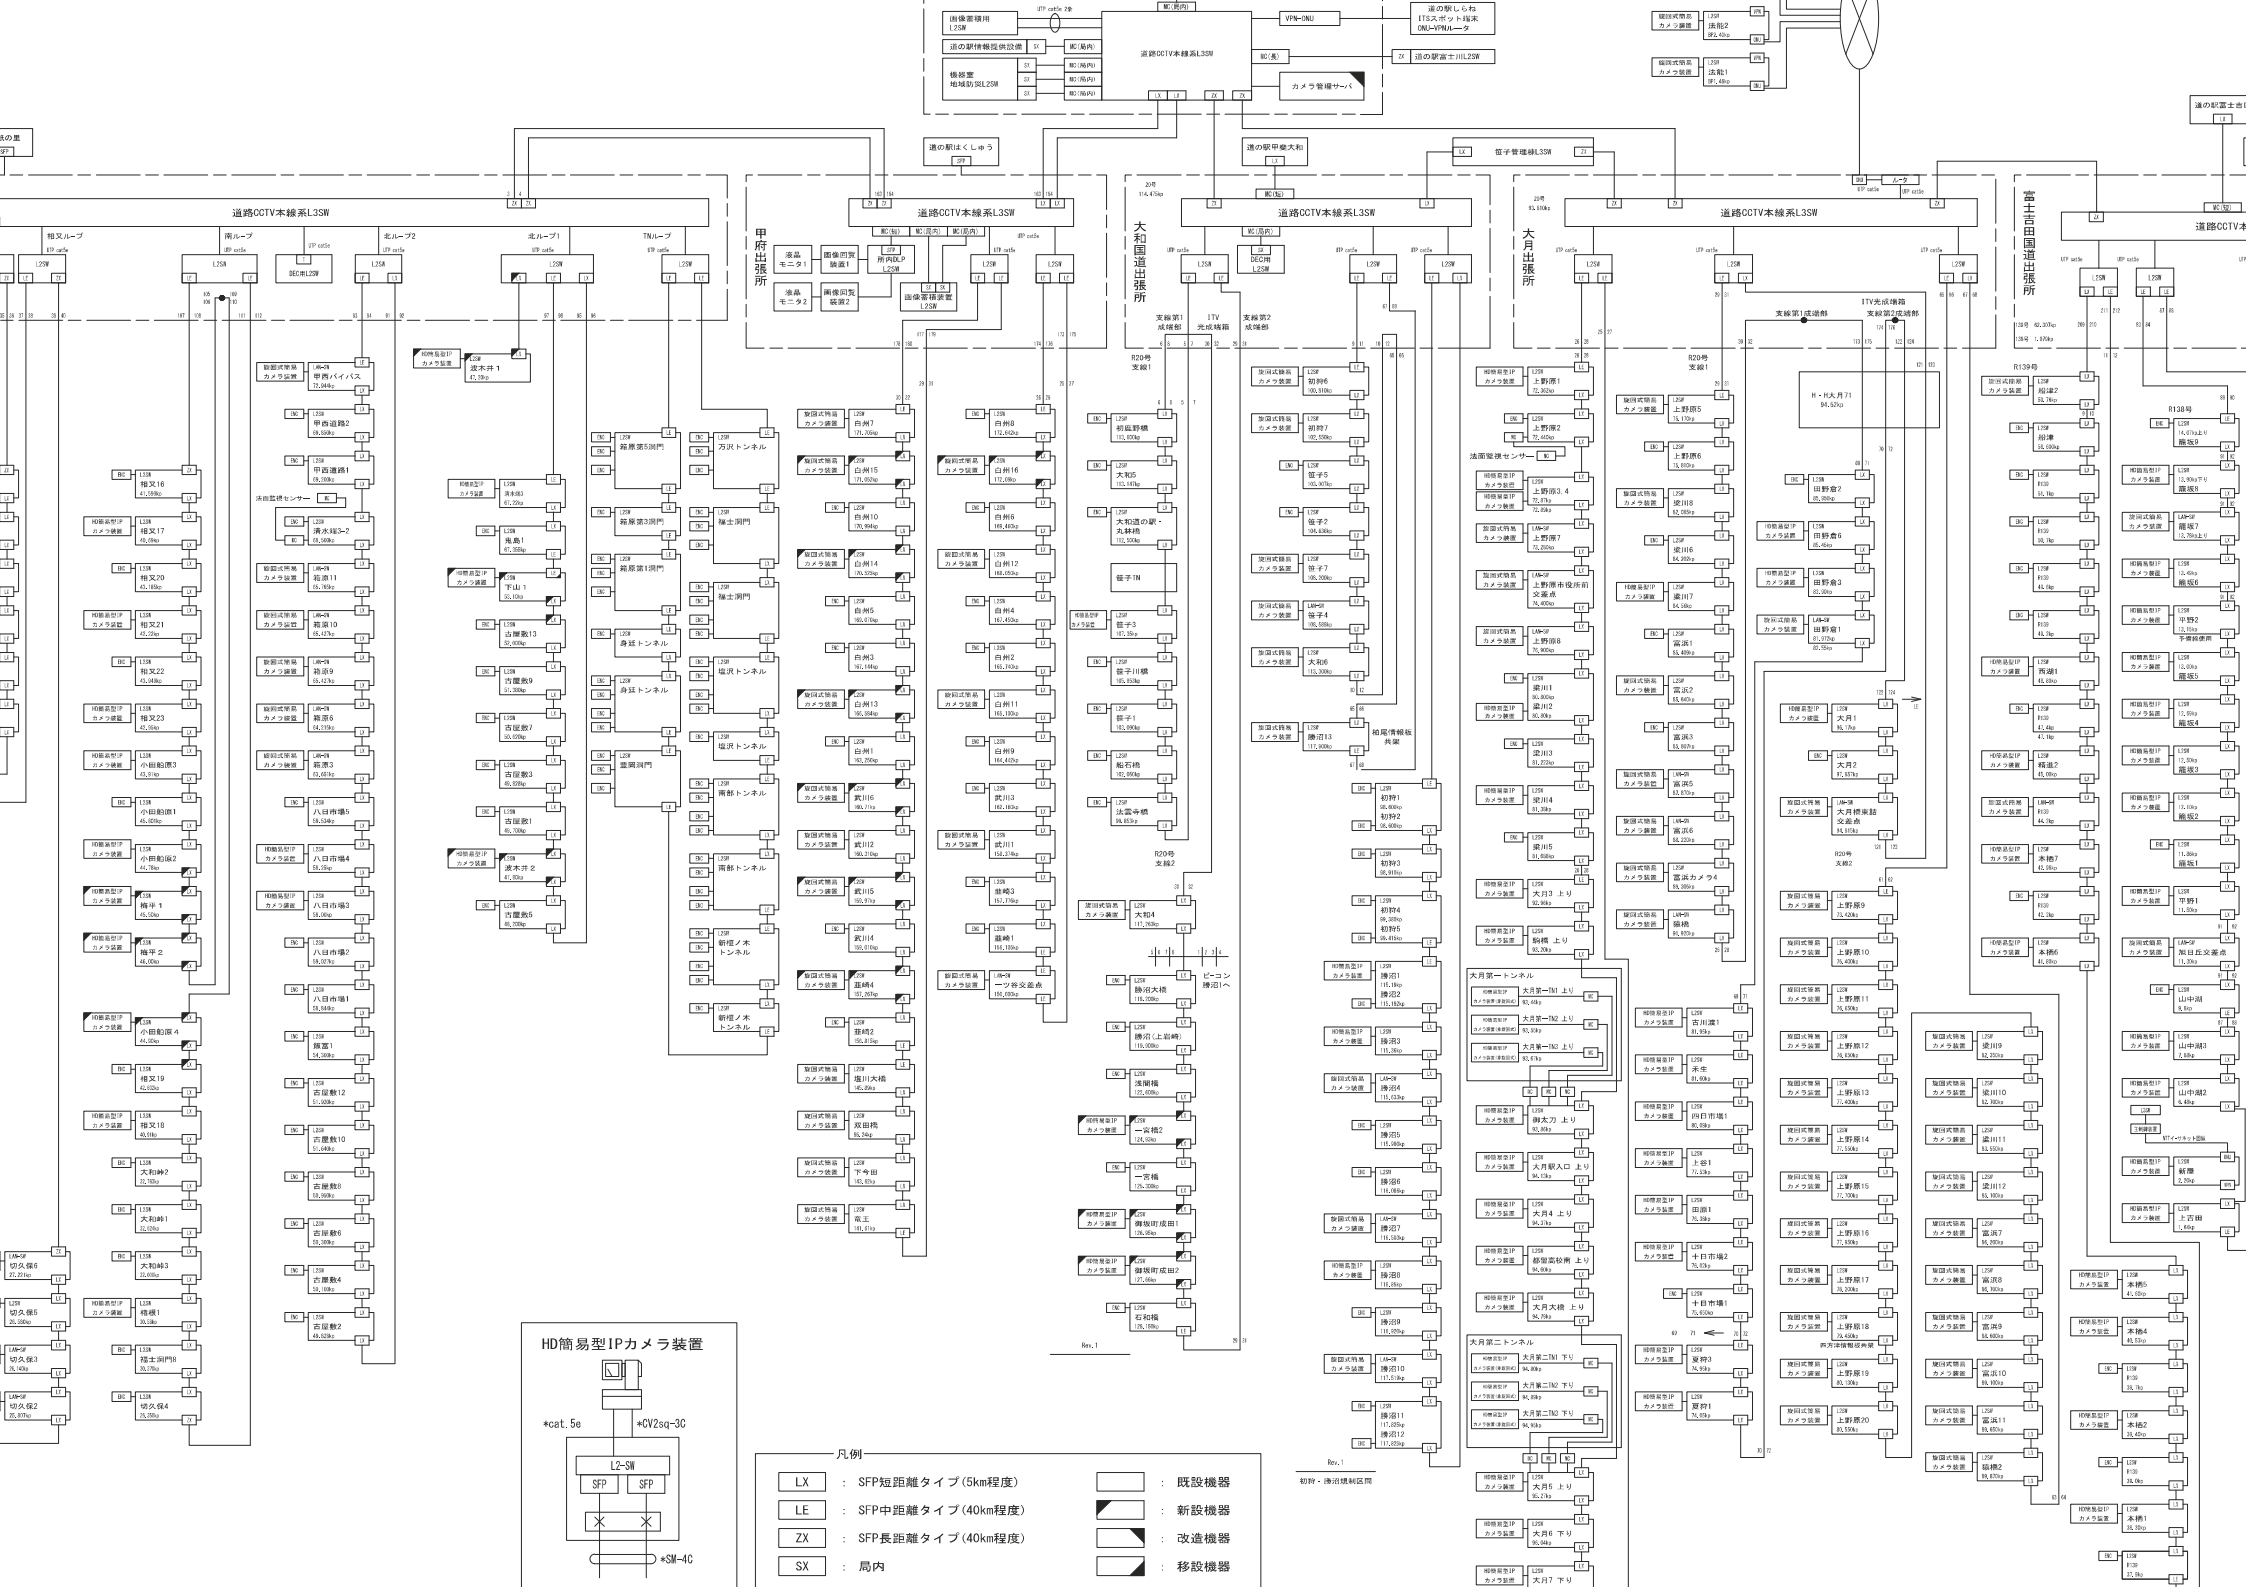

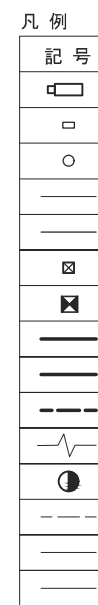



















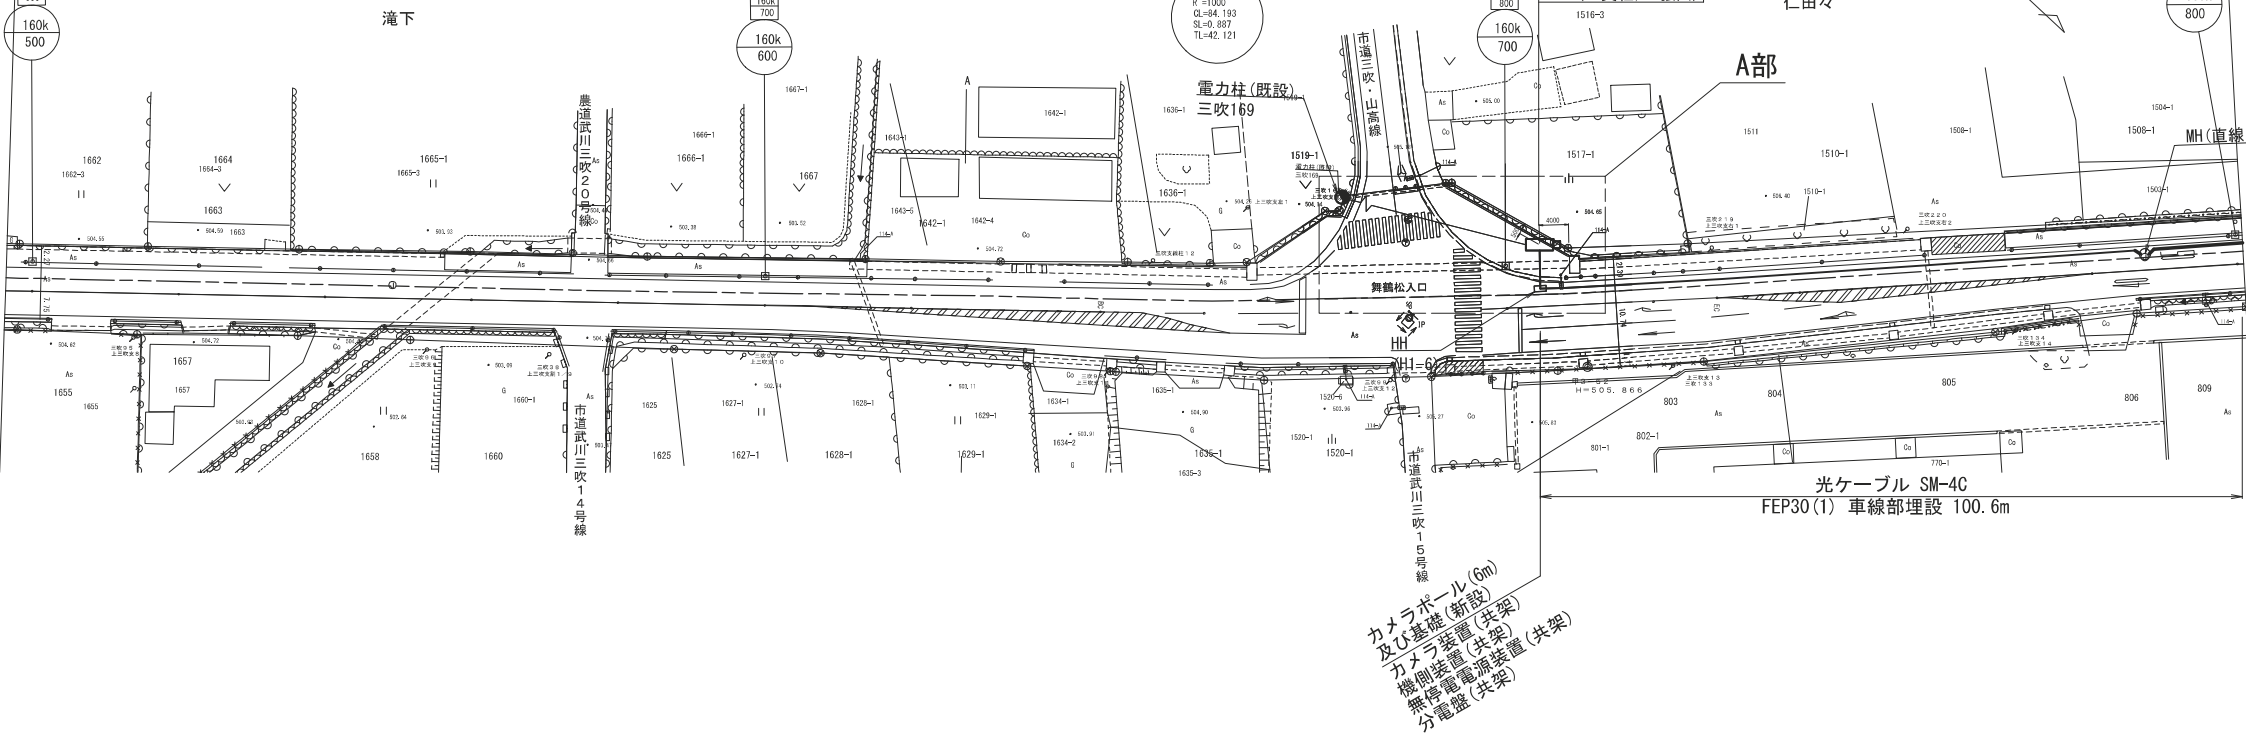



道部管路断面図 S=1:10


ス配管(参考) 本工事配管

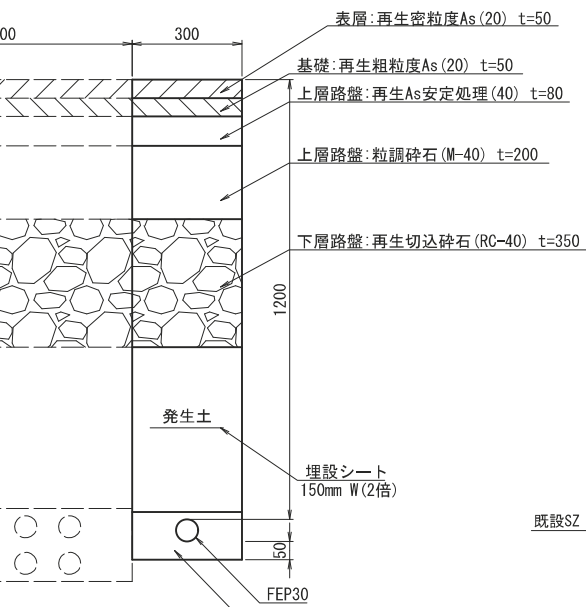

配線系統図

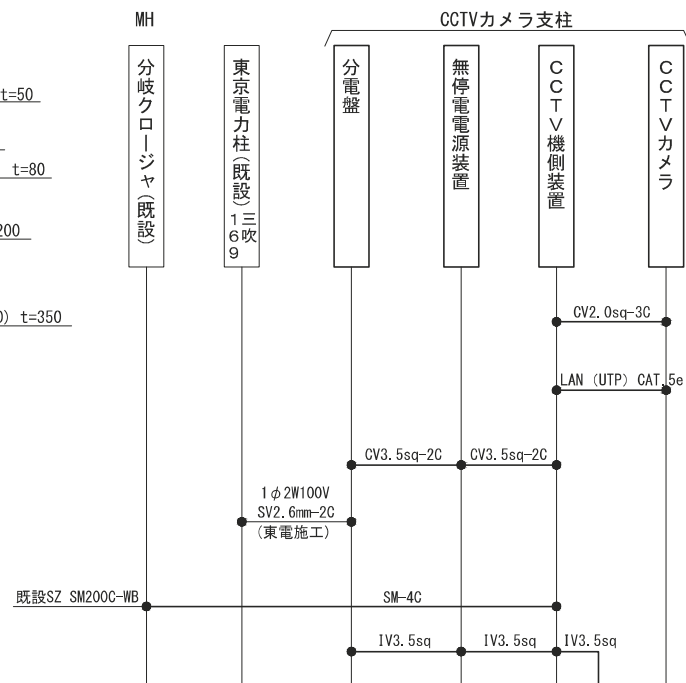



A部拡大図 S=1:200

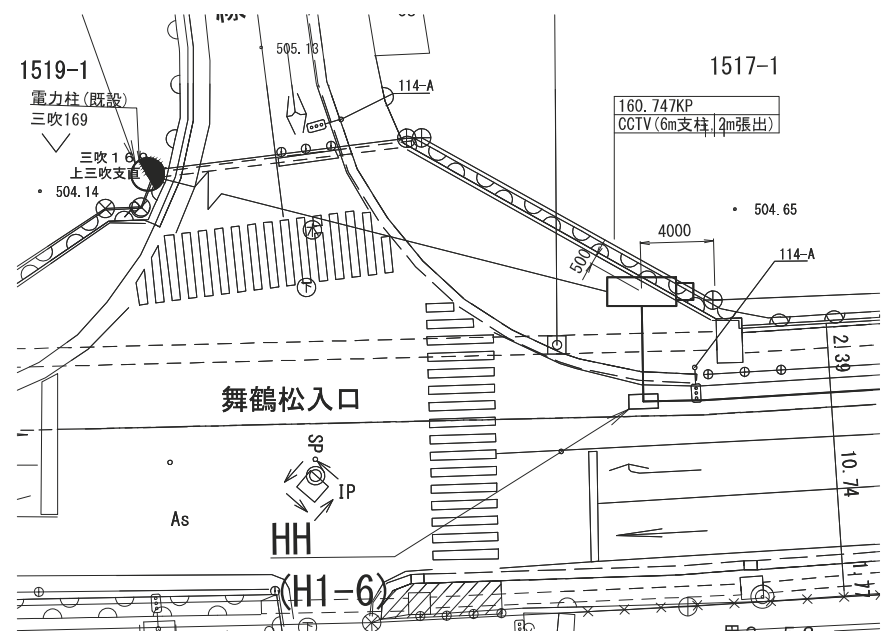


凡 例

記 号

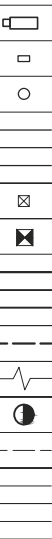


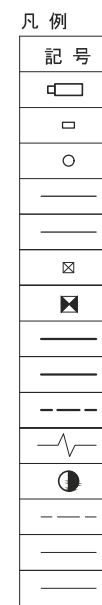

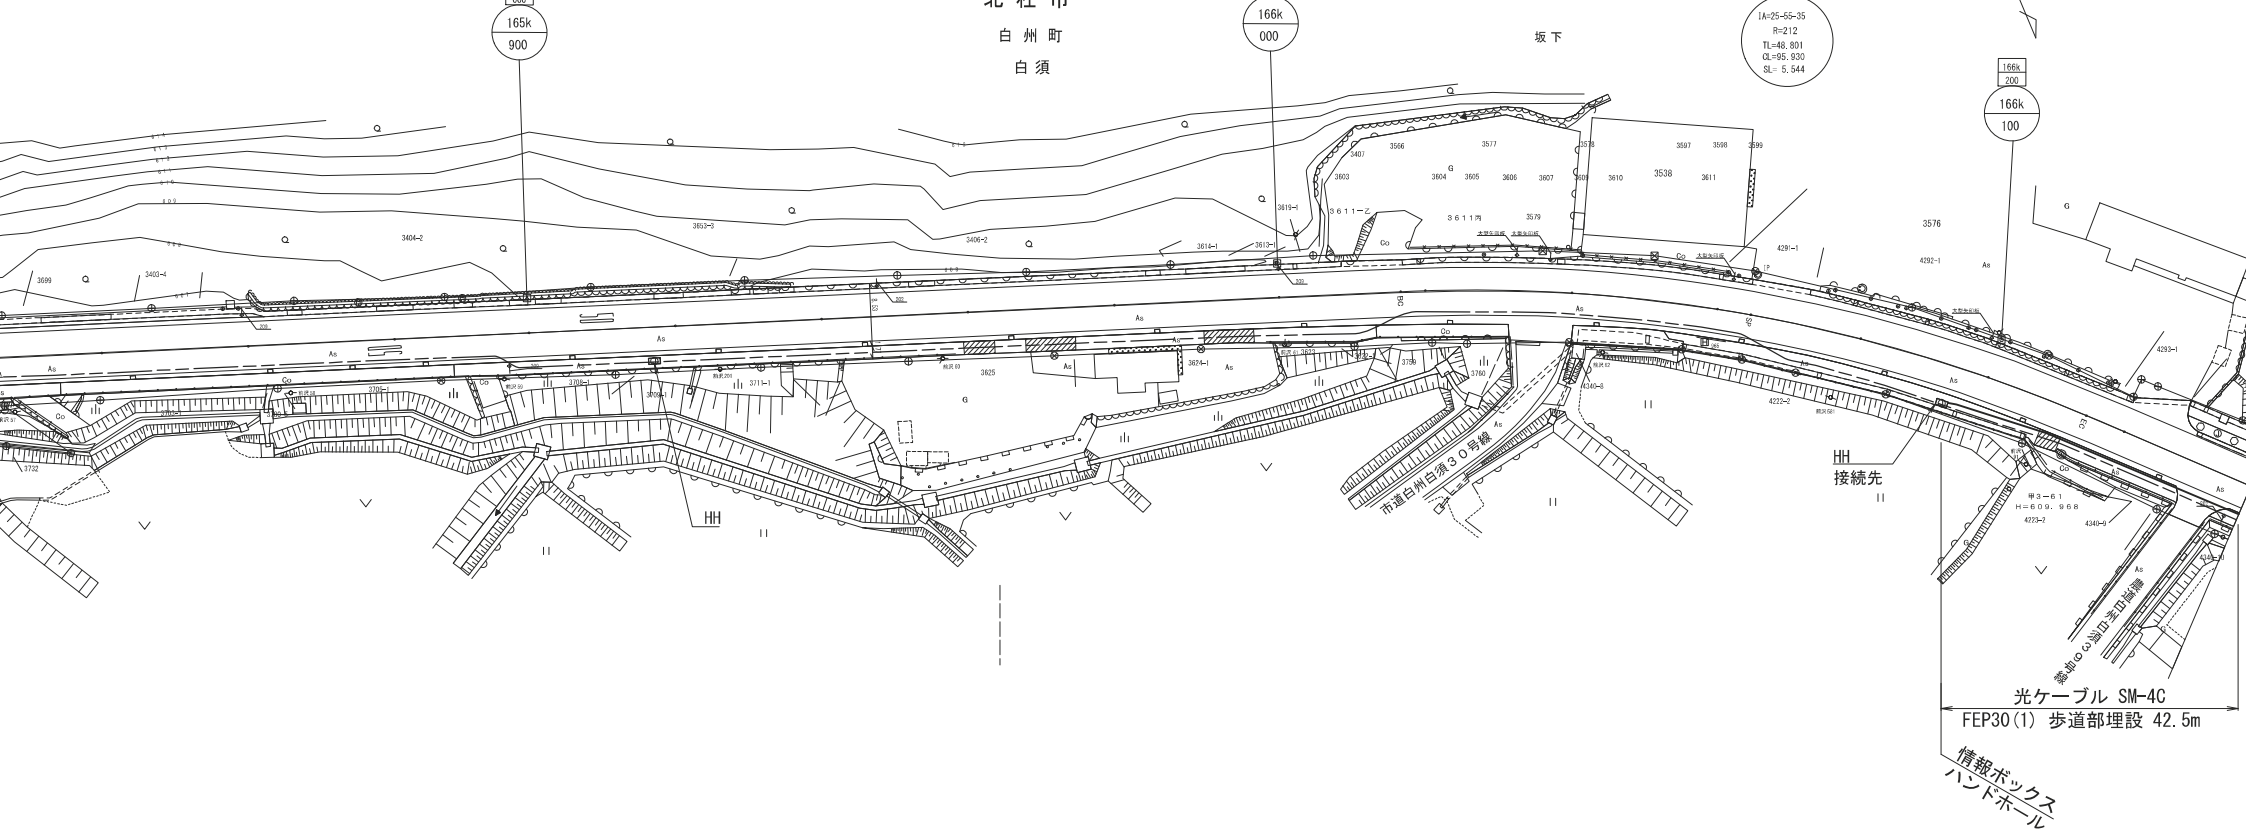

凡 例

記 号

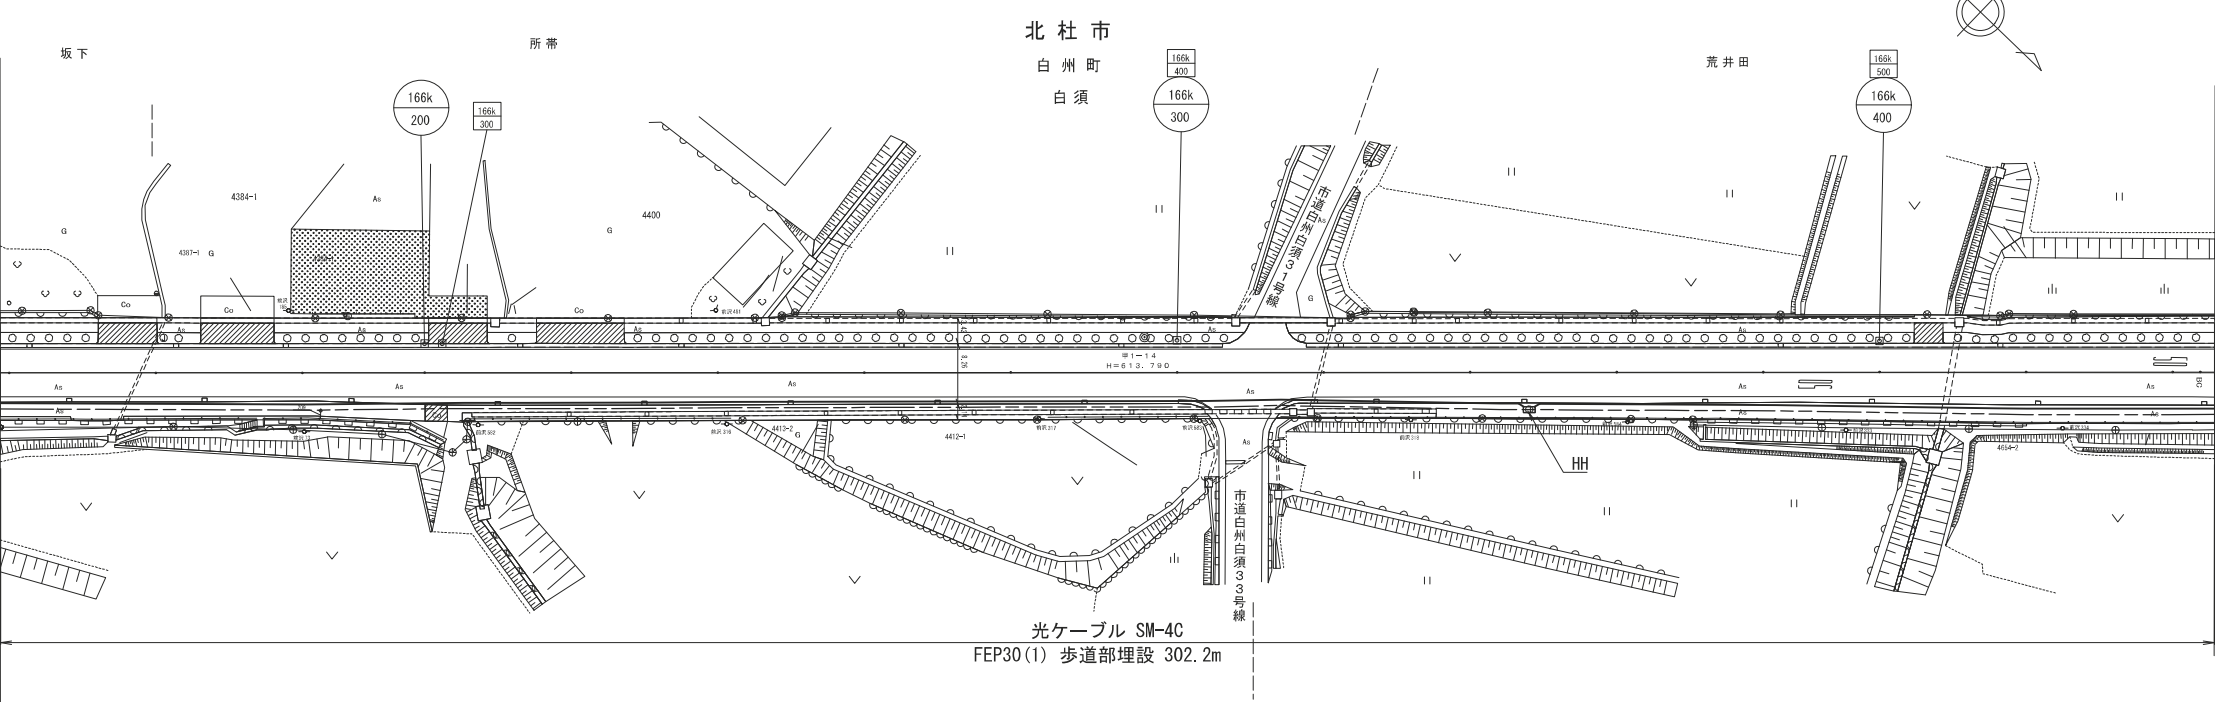

凡例

記号

