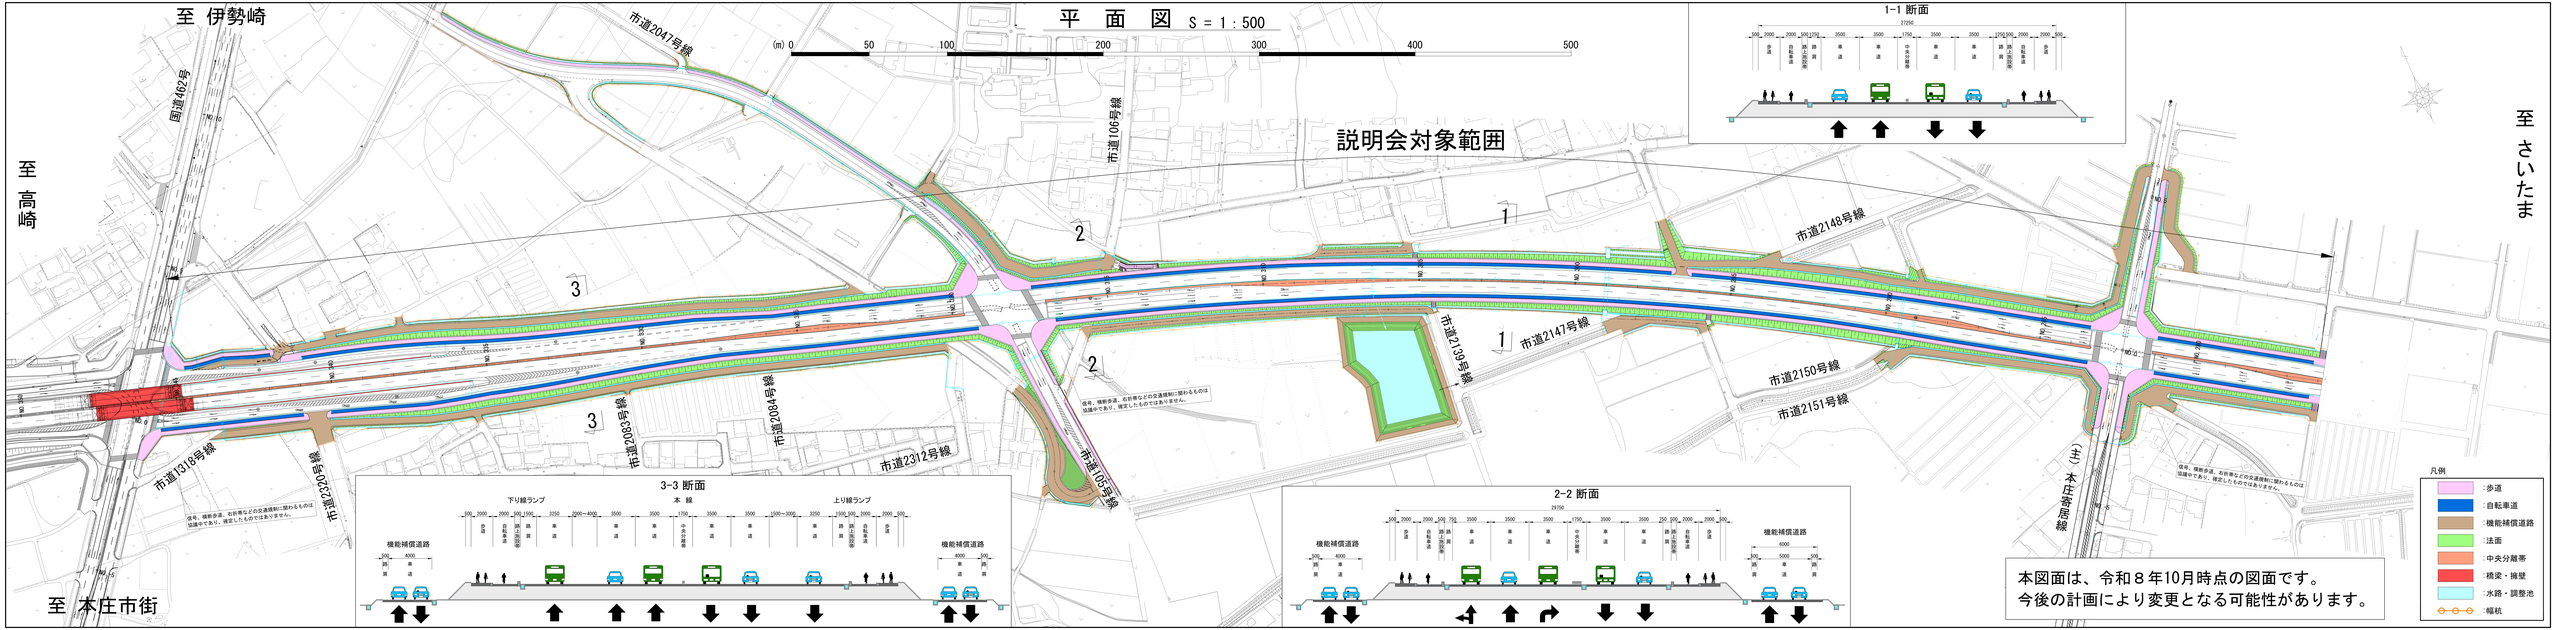

平　面　図　S = 1 : 500
(m) 0 50 100 200 300 400 500
至　伊勢崎
至　高崎
至　さいたま
至　本庄市街
国道462号
市道2047号線
市道105号線
説明会対象範囲
市道2148号線
市道2147号線
市道2139号線
市道2150号線
市道2151号線
市道1318号線
市道2320号線
市道2083号線
市道2084号線
市道2312号線
市道106号線
(主)本庄寄居線
1
2
3
1-1 断面
2-2 断面
3-3 断面
下り線ランプ
本　線
上り線ランプ
機能補償道路
凡例
：歩道
：自転車道
：機能補償道路
：法面
：中央分離帯
：橋梁・擁壁
：水路・調整池
：幅杭
本図面は、令和８年10月時点の図面です。
今後の計画により変更となる可能性があります。