
工事情報【長野原出張所（吾妻川流域）】

工事名	（かぞのさぼうえんていぐんこうじようどうろこうじ）Ｒ７花園砂防堰堤群工事用道路工事
工　期	令和８年４月１日～令和８年12月28日
受注者	萬屋建設株式会社
工事場所	群馬県吾妻郡中之条町太子地先
工事目的	土石流などの土砂災害から地域の暮らしを守るため、白砂川に砂防堰堤を整備するための工事用道路を施工します。 R7年度施工済み道路からの続き工事です。

工事箇所位置図

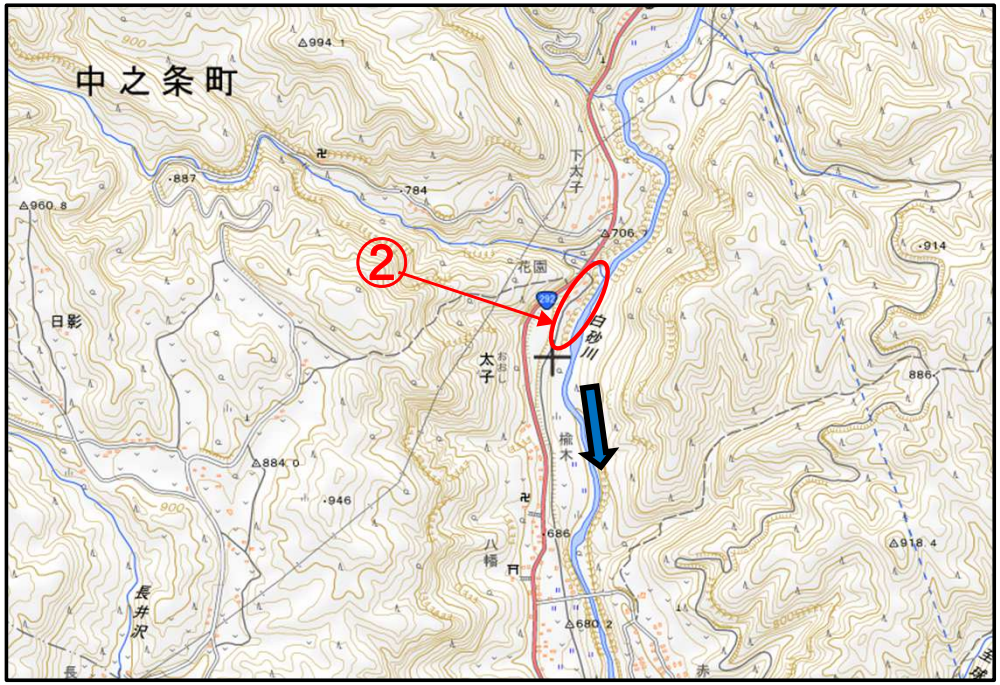

出典：国土地理院（電子国土WEB）ウェブサイト（https://maps.gsi.go.jp/）
地理院の地図データに工事位置等を加工して作成



工事用道路（全景）




工事用道路（遠景）
起点から終点方向を望む



工事用道路（近景）
盛土工（砂防ソイルセメント）　最終工区
床掘り　施工状況

工事情報【長野原出張所（吾妻川流域）】


工事用道路 平面図　S=1:500

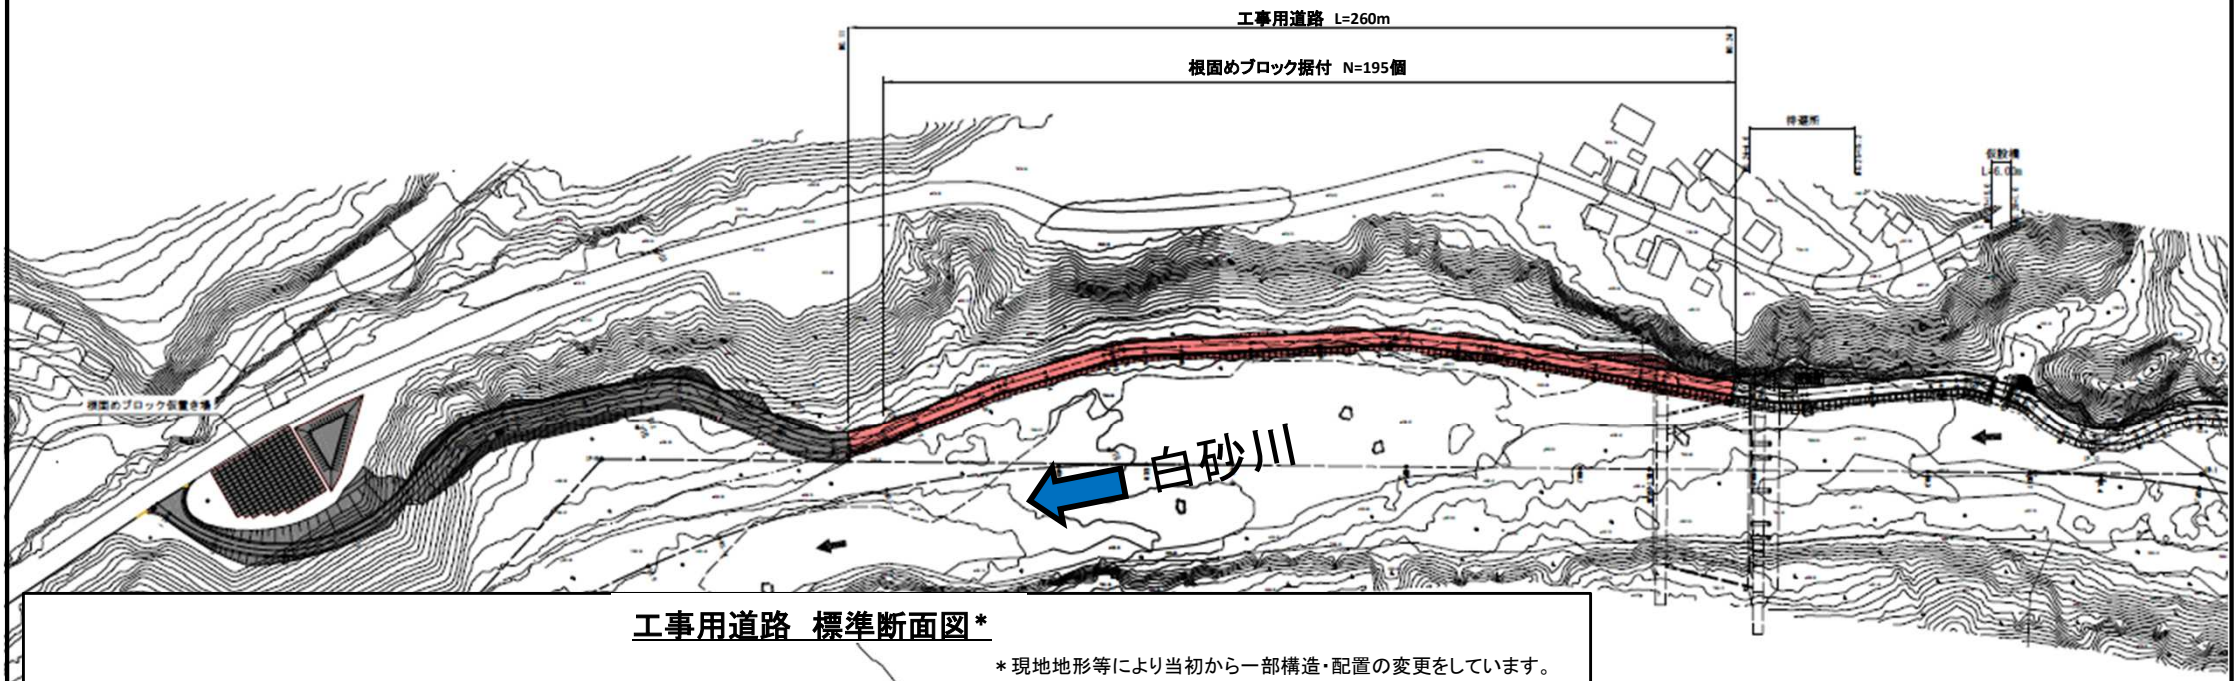


工事用道路　標準断面図＊

＊現地地形等により当初から一部構造・配置の変更をしています。

NO.12+10.0m
GH=655.03
FH=655.30

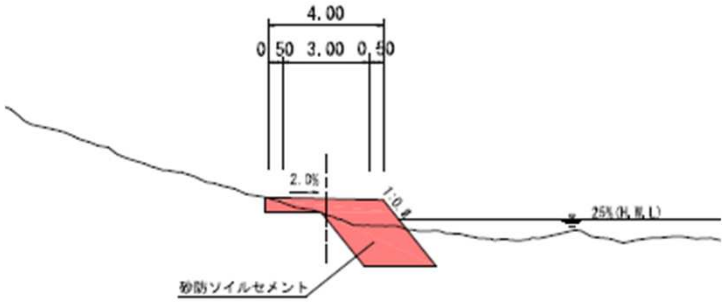

NO.23
GH=655.47
FH=658.44

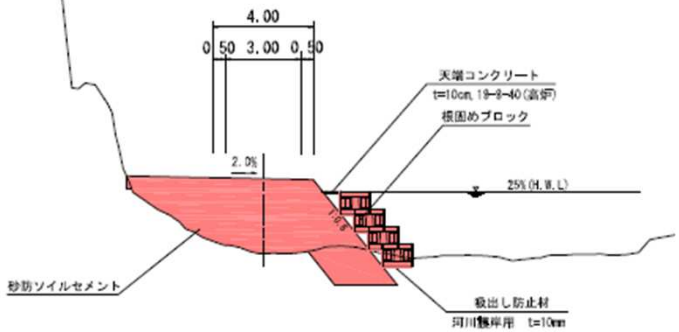

本図面は縮小図のため
縮尺は表示と異なります。

凡　例	
	今回施工分
	既　設