工事報告【榛名出張所（烏川流域）】

工事名　R7三沢橋架替工事（みさわばしかけかえこうじ）
工　期　令和7年6月11日～令和9年3月10日
受注者　前橋地建株式会社
工事場所　群馬県高崎市倉渕町川浦地先

工事目的　本工事は、烏川右支川の三沢川床固工の改築に伴い、県道長野原倉渕線三沢橋の架替を行う工事です。

位置図



出典：国土地理院（電子国土WEB）ウェブサイト（https://maps.gsi.go.jp/）
地理院の地図データに施工箇所を加工して作成

施工状況

現況写真（三沢橋架替工事）




橋台工　施工状況

現況写真（三沢橋架替工事）




三沢橋を上空から

工事報告【榛名出張所（烏川流域）】

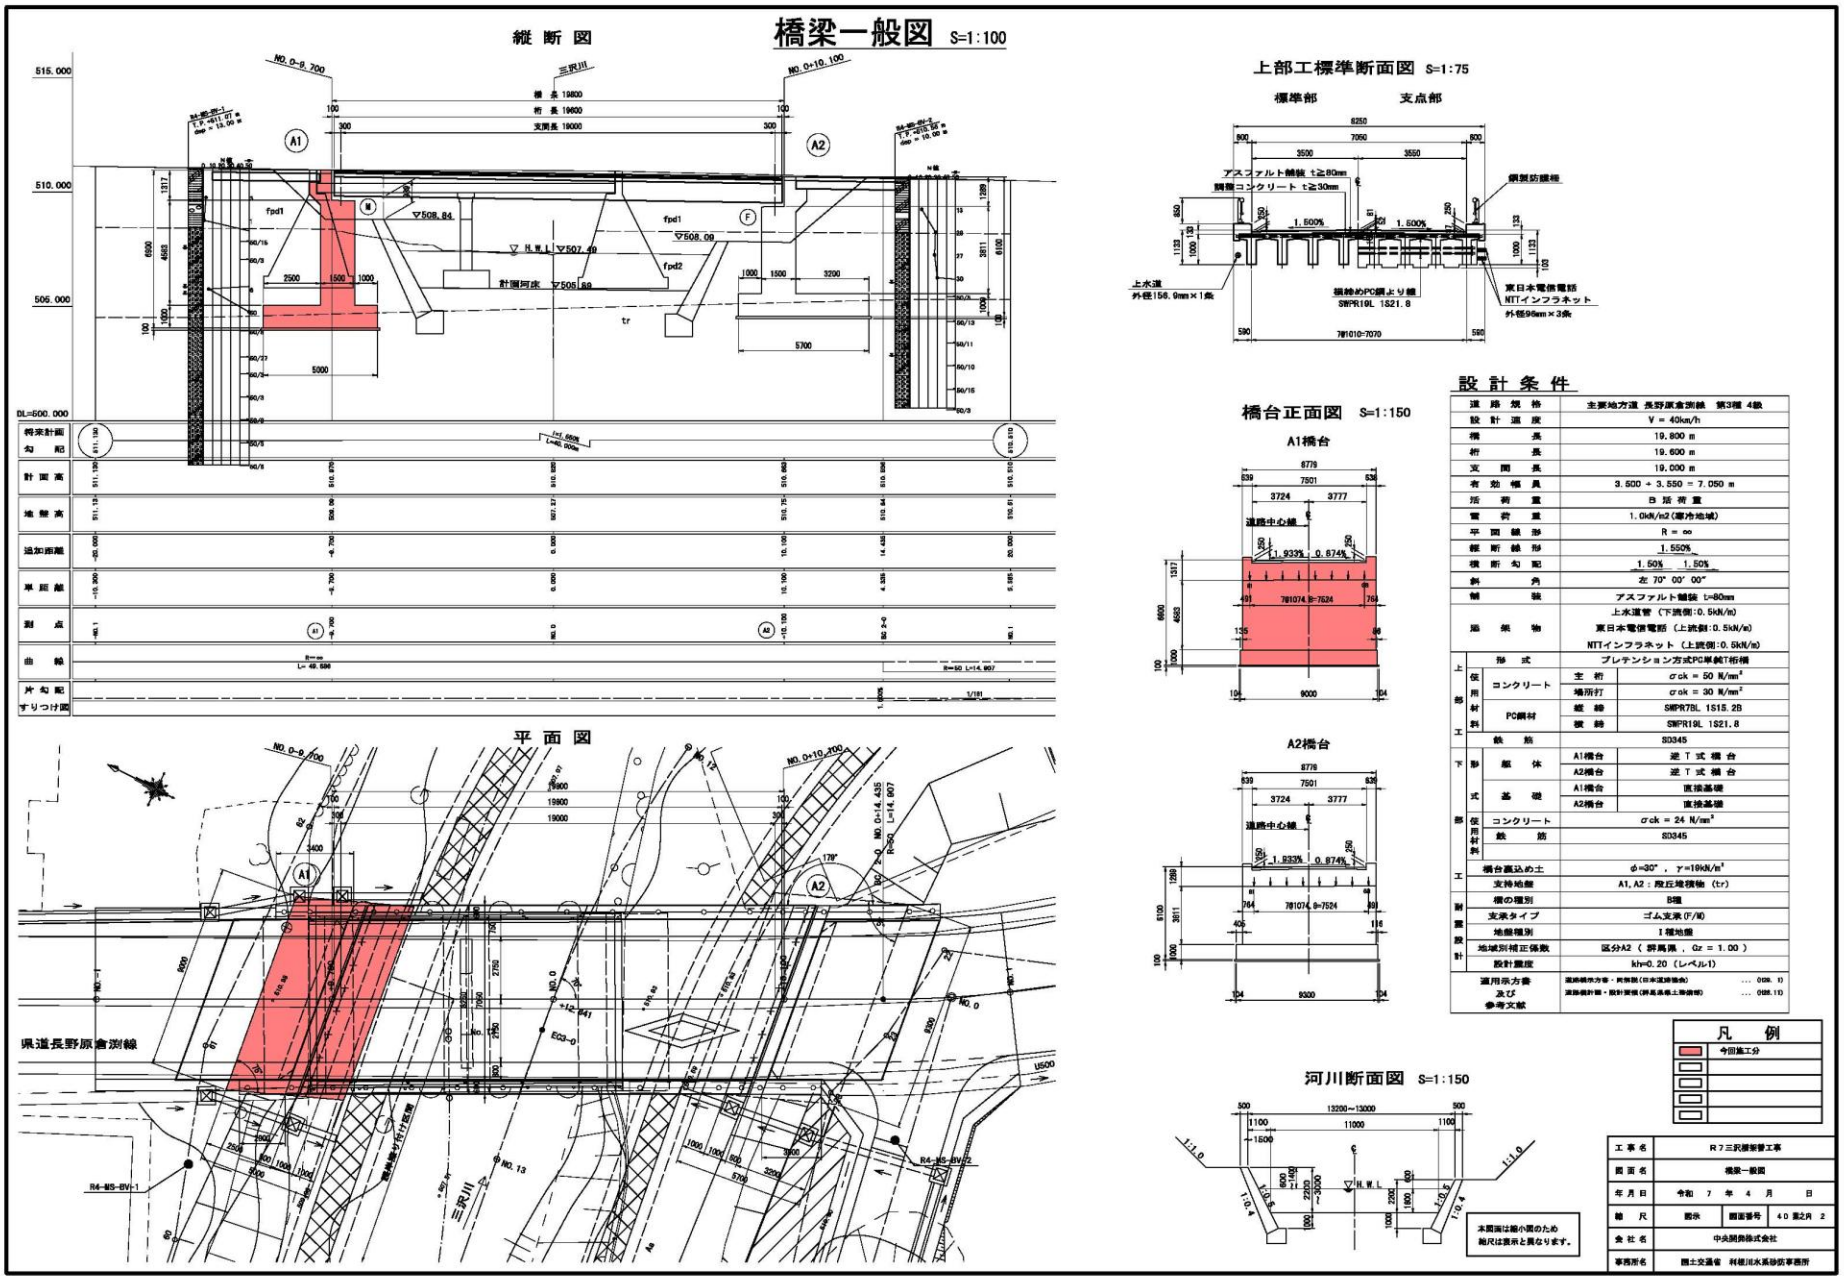


工事報告【榛名出張所（烏川流域）】

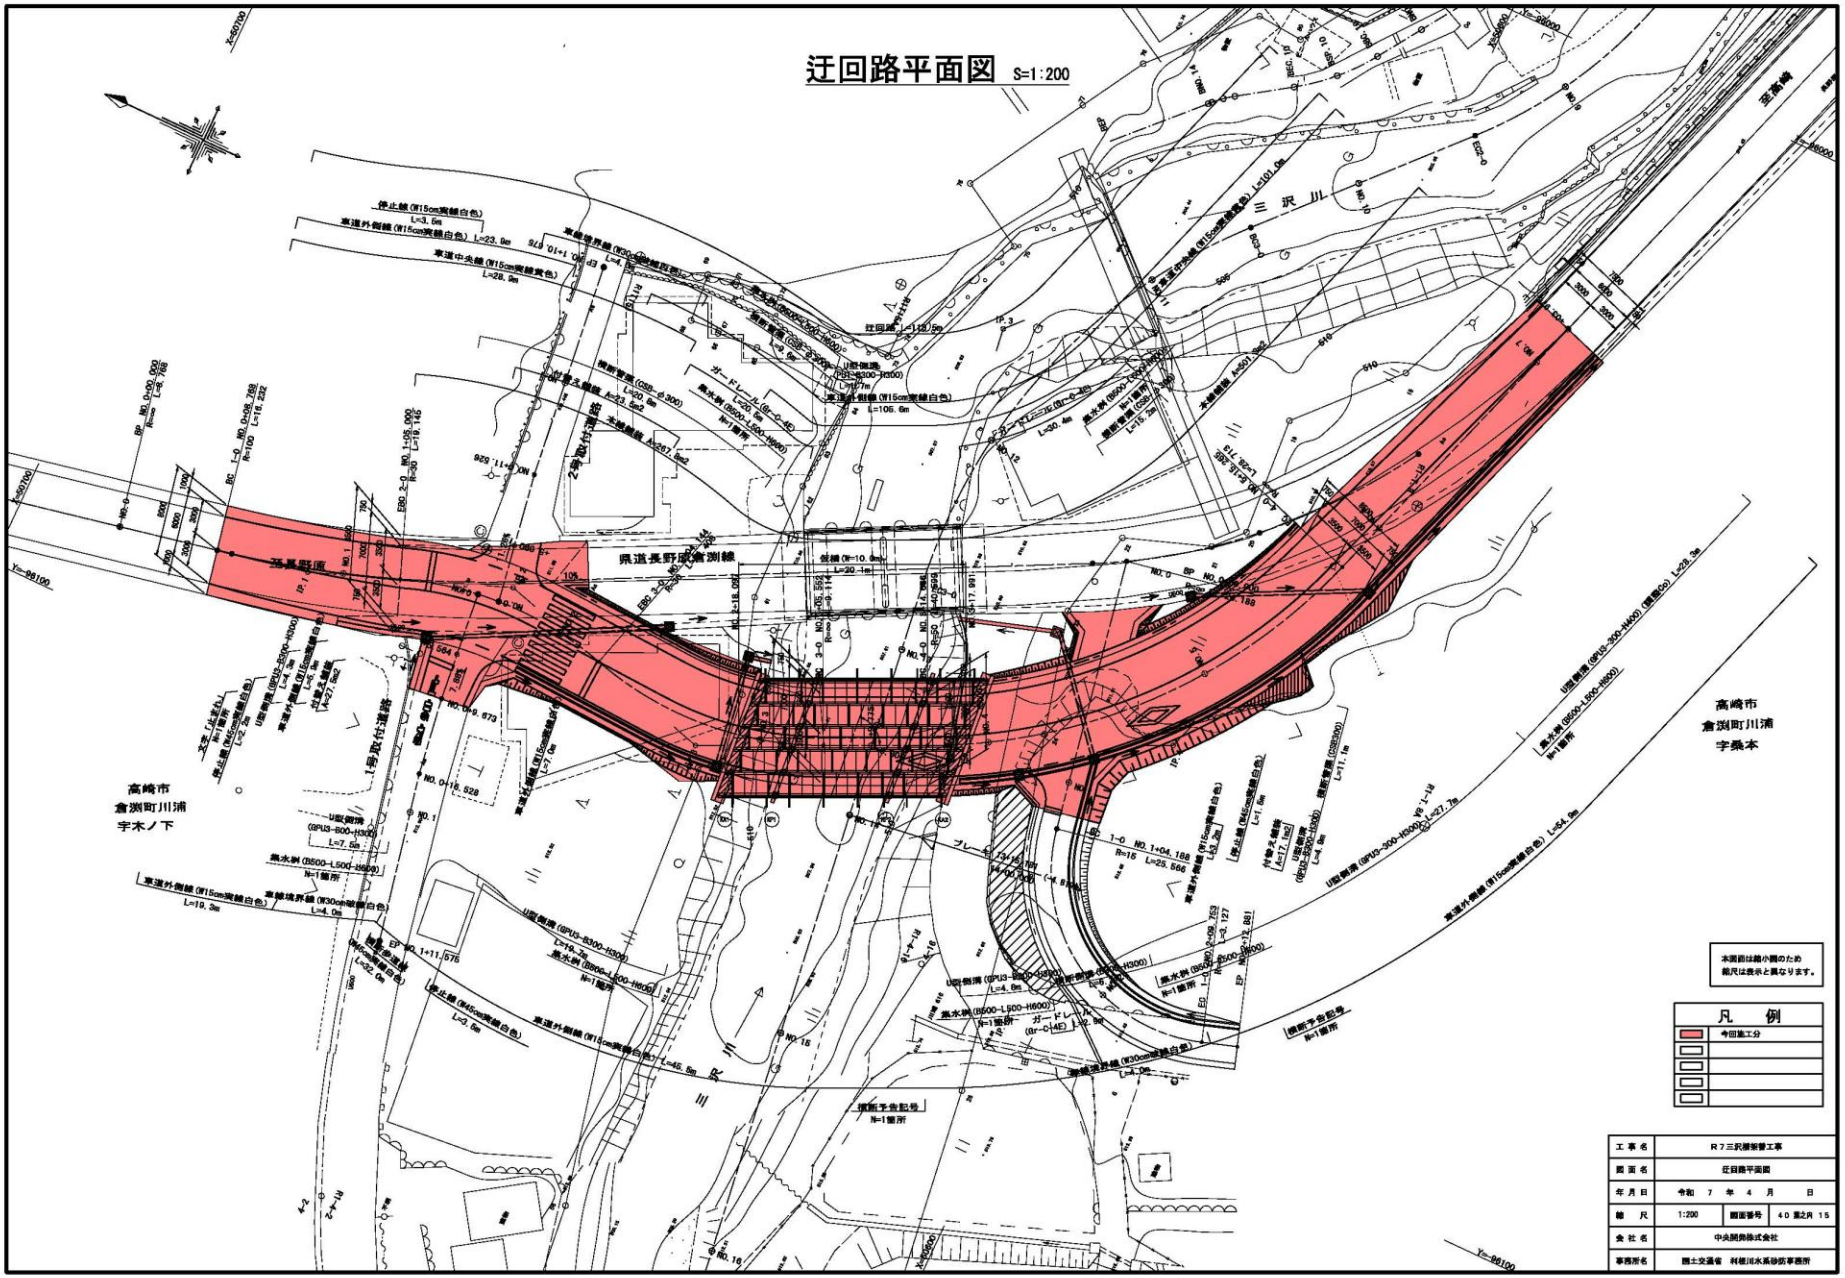


工事報告【榛名出張所（烏川流域）】

仮 橋 一 般 図

側 面 図 S=1:100

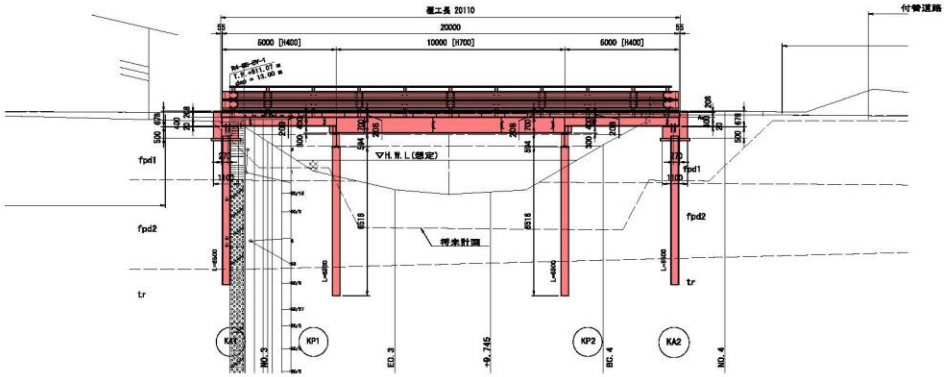


平 面 図 S=1:100

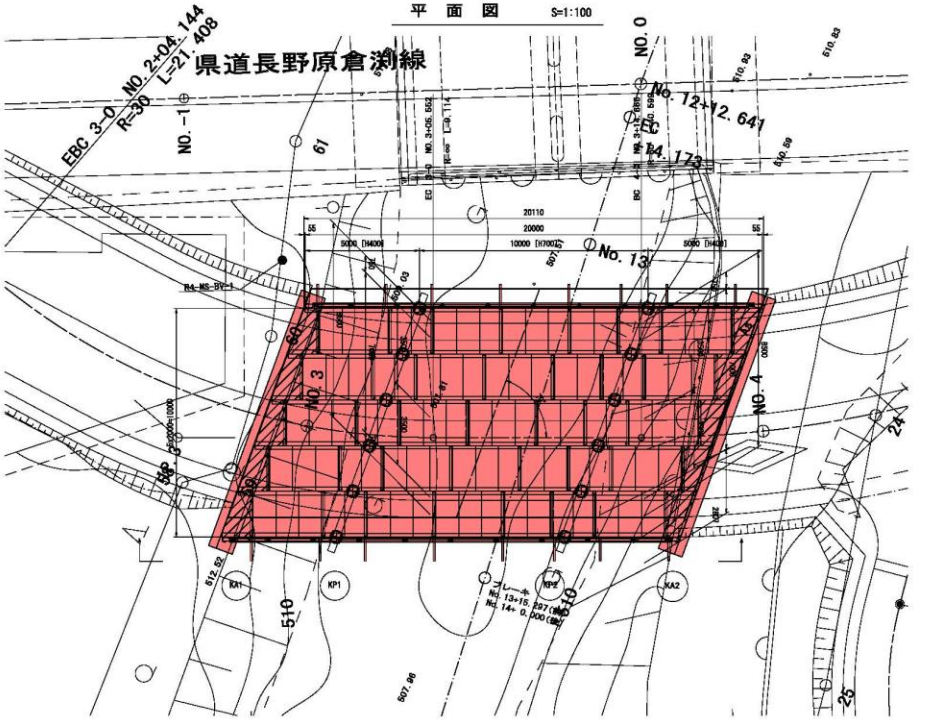

KA1・2 断面図 S=1:100


※( )内寸法は斜距離を示す。

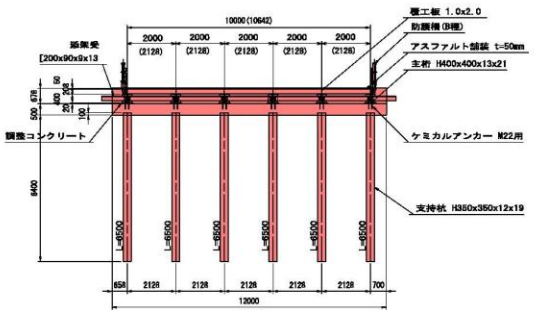

KP1・2 断面図 S=1:100


〈 KA1・2側 〉

※( )内寸法は斜距離を示す。

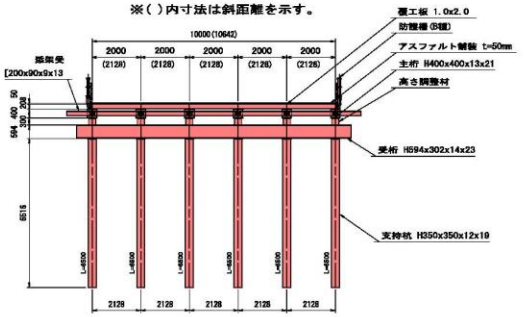

KP1・2 断面図 S=1:100

※( )内寸法は斜距離を示す。

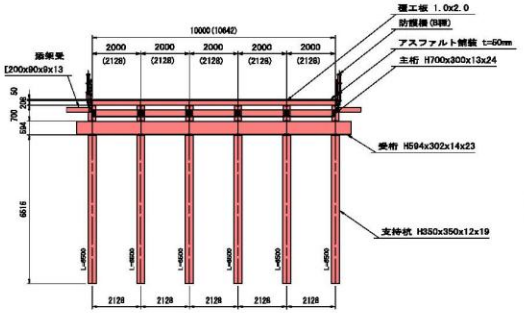

本図面は縮小図のため
縮尺は表示と異なります。

凡 例	
	今回施工分

工事名	R７三沢榛管工事
図面名	仮 橋 一 般 図
年月日	令和 7 年 4 月 日
縮 尺	1:100
図面番号	4.0 第2号 2.3
会社名	中央開発株式会社
事務所名	国土交通省 利根川水系砂防事務所