

配置計画方針

①既存棟（旧大隈重信別邸・旧古河別邸、陸奥宗光別邸跡・旧古河別邸、附属屋）

・すべて現状の配置を保持する。

②案内棟

・邸園入口の門を通り抜けた先に、植栽越しに邸宅を垣間見せるという邸園工事の演出意図を阻害しないよう、門の正面を避けた建物配置とする。  
また、基本計画で示された邸園の将来像にも対応した配置である。


③トイレ棟

・既存の仮設トイレ置場を活用し、邸宅に近い場所としながらも目立ちにくい場所に配置している。仮設の山留壁を建物の壁で代替し、石垣上の地盤を安定させることも意図した。

計画建物概要

計画建物概要表

区分	建物名称	用途	構造等	建築面積	延べ面積	最高高さ	備考
既存	旧大隈重信別邸・旧古河別邸 主屋 【大磯町指定有形文化財】	博物館	木造 平屋建	410.89 m <sup>2</sup>	388.42 m <sup>2</sup>	5.673m (推定)	
	陸奥宗光別邸跡・旧古河別邸 主屋 【大磯町指定有形文化財】	博物館	木造 平屋建・ 倉庫2階建	354.59 m <sup>2</sup>	362.05 m <sup>2</sup>	6.368m (推定)	
	洗濯場	博物館付属倉庫	木造 平屋建	3.30 m <sup>2</sup>	3.30 m <sup>2</sup>		
	蔵	博物館付属倉庫	木造 3階建	22.31 m <sup>2</sup>	49.57 m <sup>2</sup>		
既存棟合計				791.09 m <sup>2</sup>	803.34 m <sup>2</sup>		
新築	トイレ棟	トイレ	木造 平屋建	40.61 m <sup>2</sup>	30.00 m <sup>2</sup>	3.800m	
	案内棟	事務所	木造 平屋建	23.30 m <sup>2</sup>	18.68 m <sup>2</sup>	3.000m	入場ゲート付属 (水平投影面積 約11m <sup>2</sup> )
	四阿 (大磯町事業)	休憩所	木造及び RC造 平屋建	未定	未定		別途工事 延床面積(予定) 約26m <sup>2</sup>
	入場ゲート(敷地南西側) (大磯町事業)	ゲート	木造 平屋建	未定	未定		別途工事
新築棟合計				63.91 m <sup>2</sup>	48.68 m <sup>2</sup>		
敷地内建物合計				855.00 m <sup>2</sup>	852.02 m <sup>2</sup>		

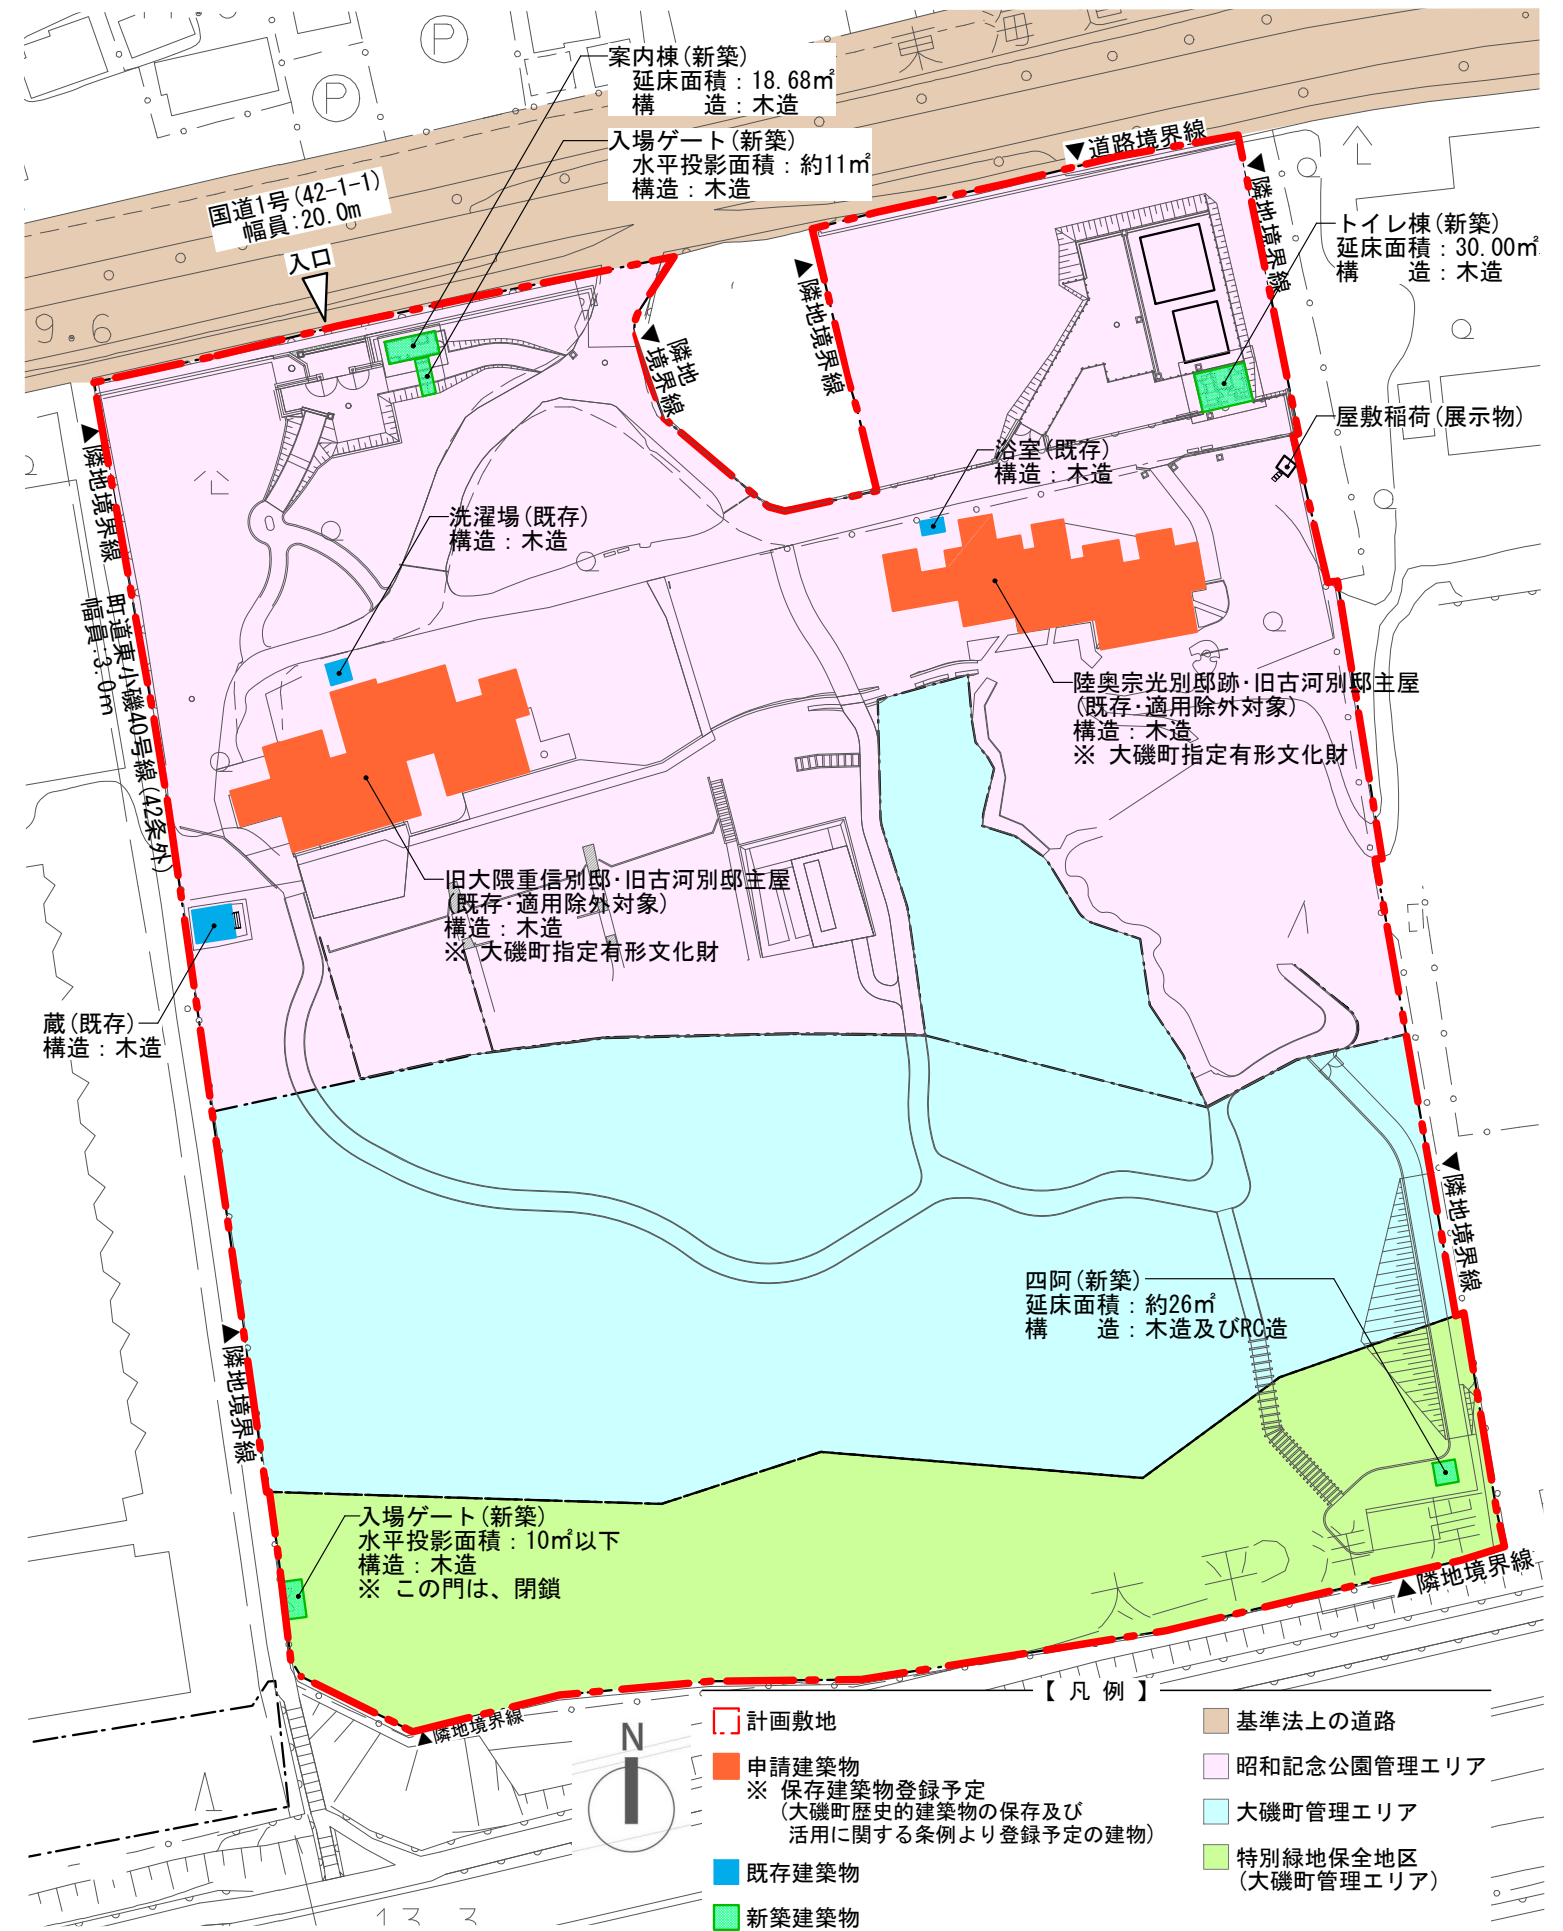

配置計画図

※園内通路は、別途外構計画による