


※ 部屋名は、「R1 明治記念大磯邸園邸宅現況調査業務(令和2年3月)」の平面図に記載される部屋名を基に設定。
 ただし、[]の部屋名は、便宜的に設定した名称。
 部屋名は公開後に向けて、今後精査する必要がある。

資料5-3 <西園寺公望別邸跡・旧池田成彬邸(主屋)> 活用平面図② (動線計画)

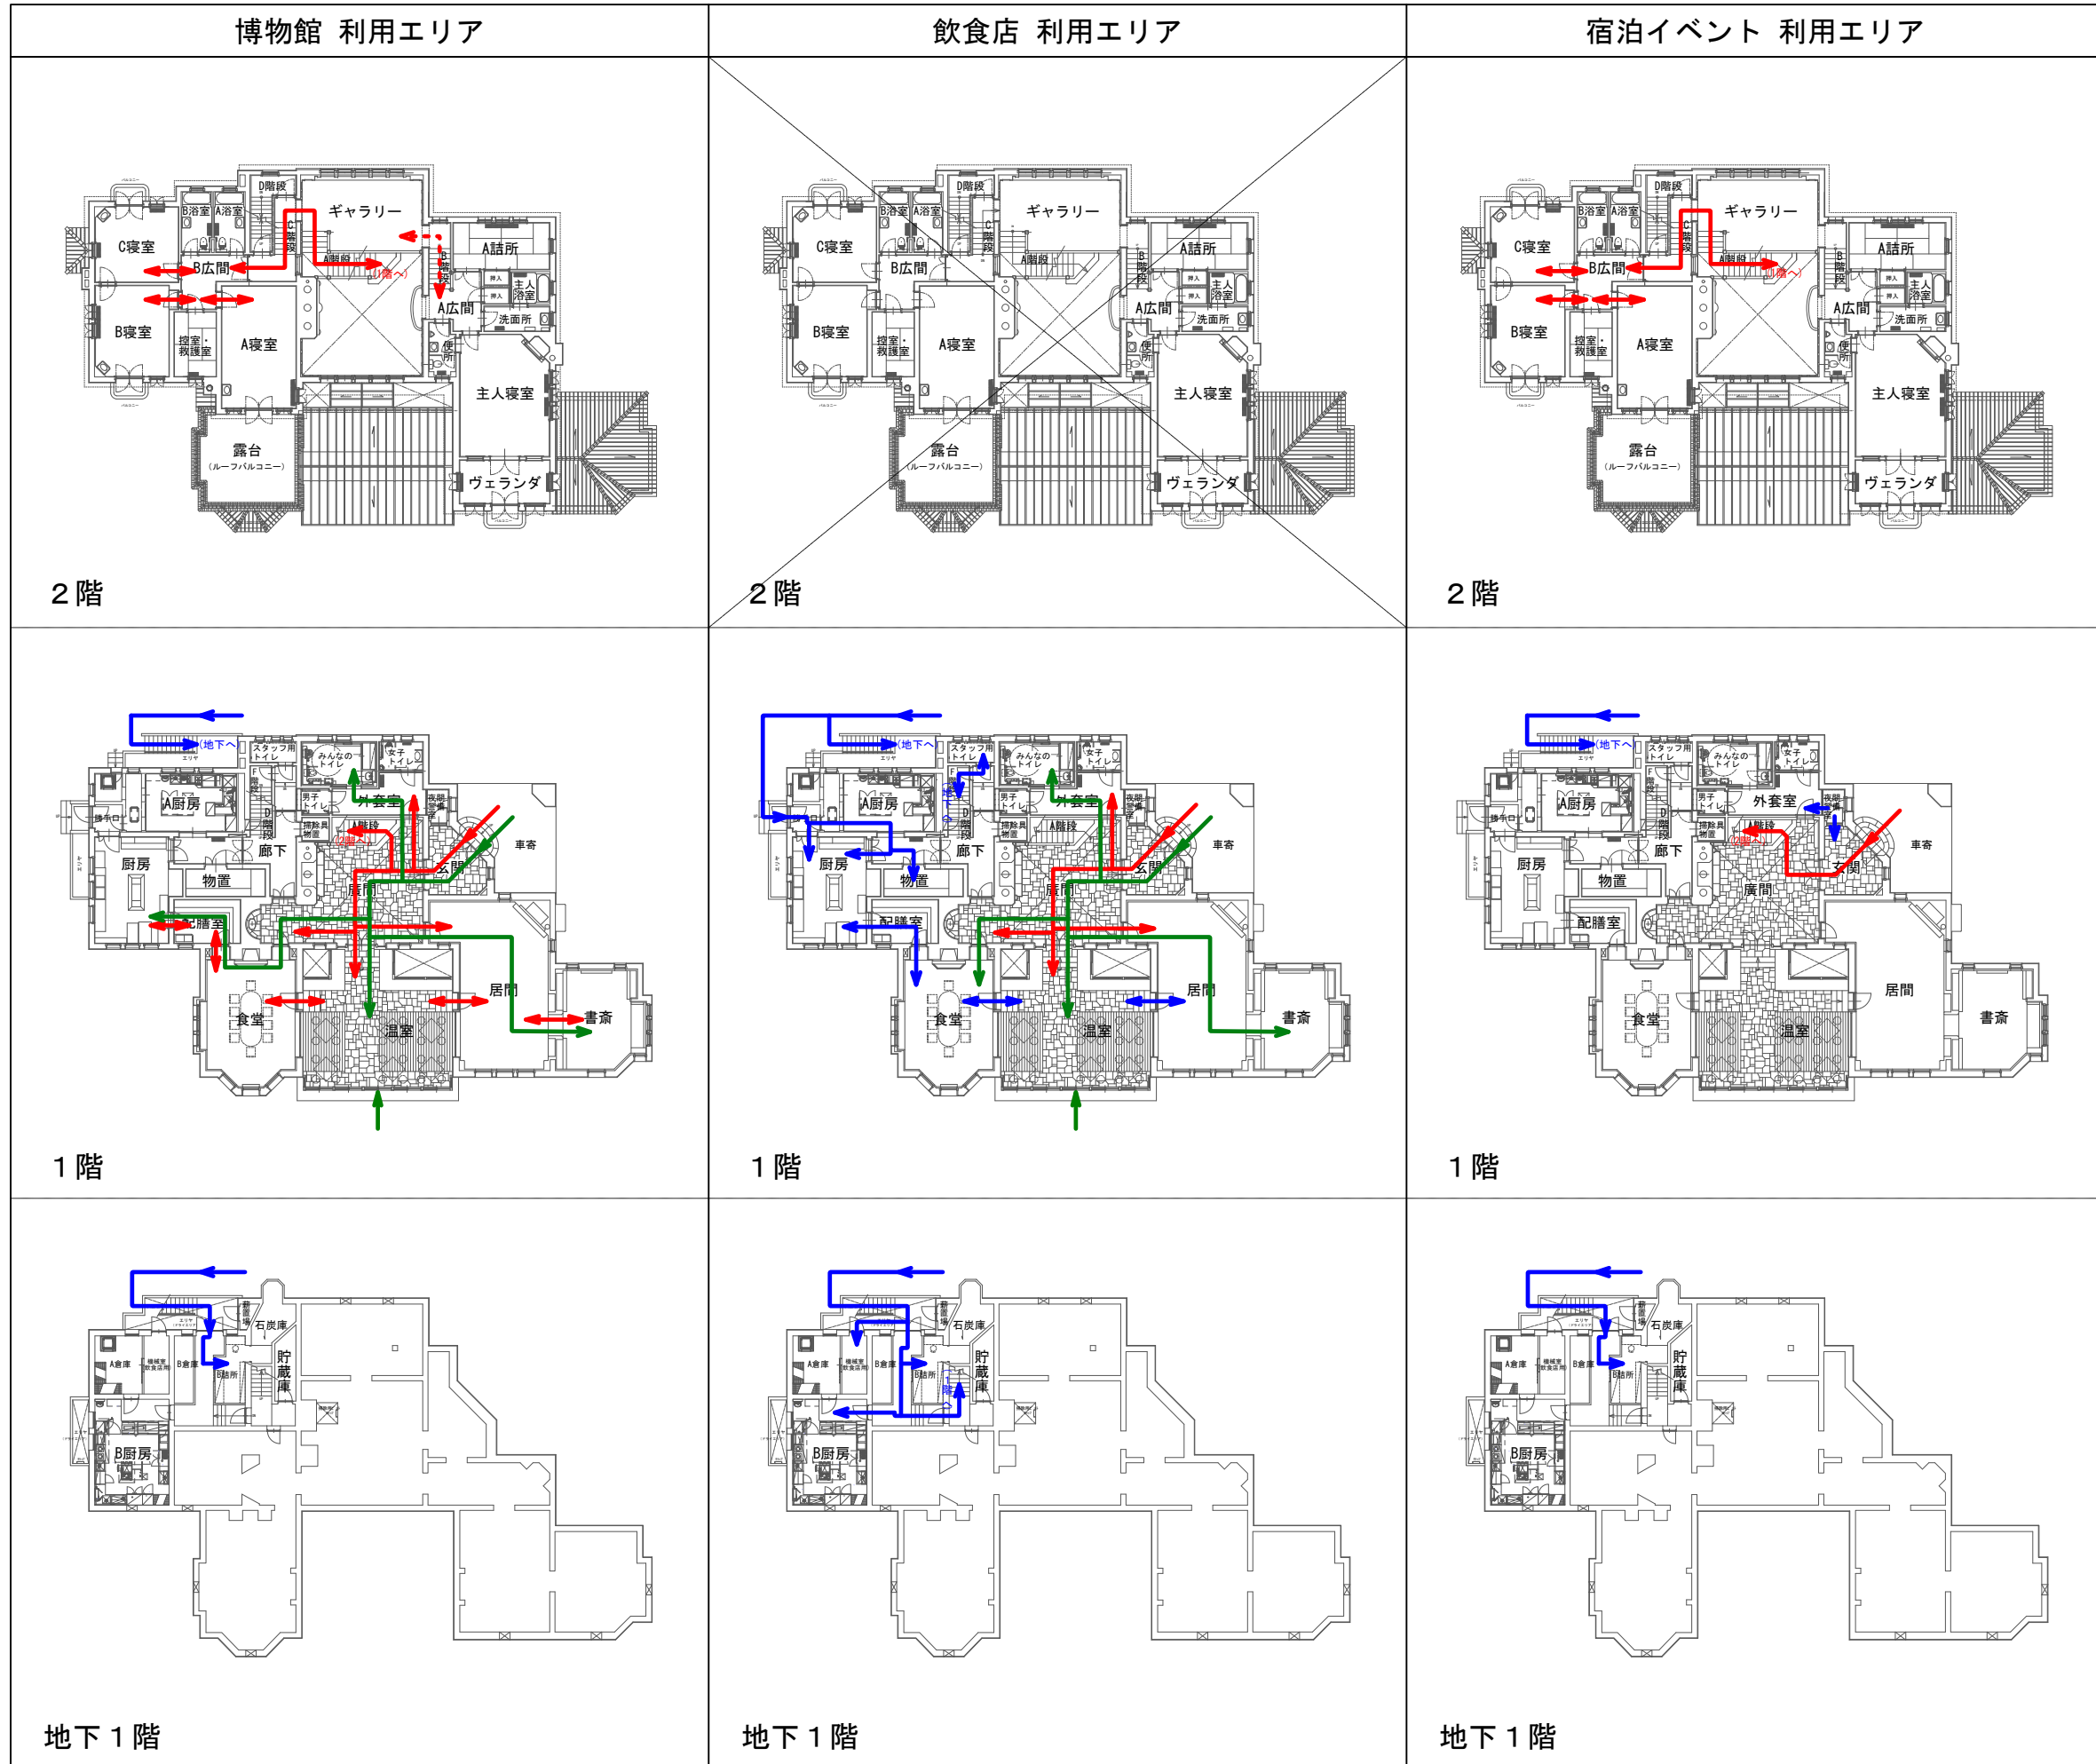


凡例

- ↔ (Red): 一般利用者
- ↔ (Green): 車椅子利用者
- ↔ (Blue): 管理者

※ 部屋名は、「R1 明治記念大磯邸園邸宅現況調査業務(令和2年3月)」の平面図に記載される部屋名を基に設定。
 ただし、[]の部屋名は、便宜的に設定した名称。
 部屋名は公開後に向けて、今後精査する必要がある。


管理用スペース

- 詰所
- 休憩室
- 更衣室
- 倉庫
- ゴミ置場

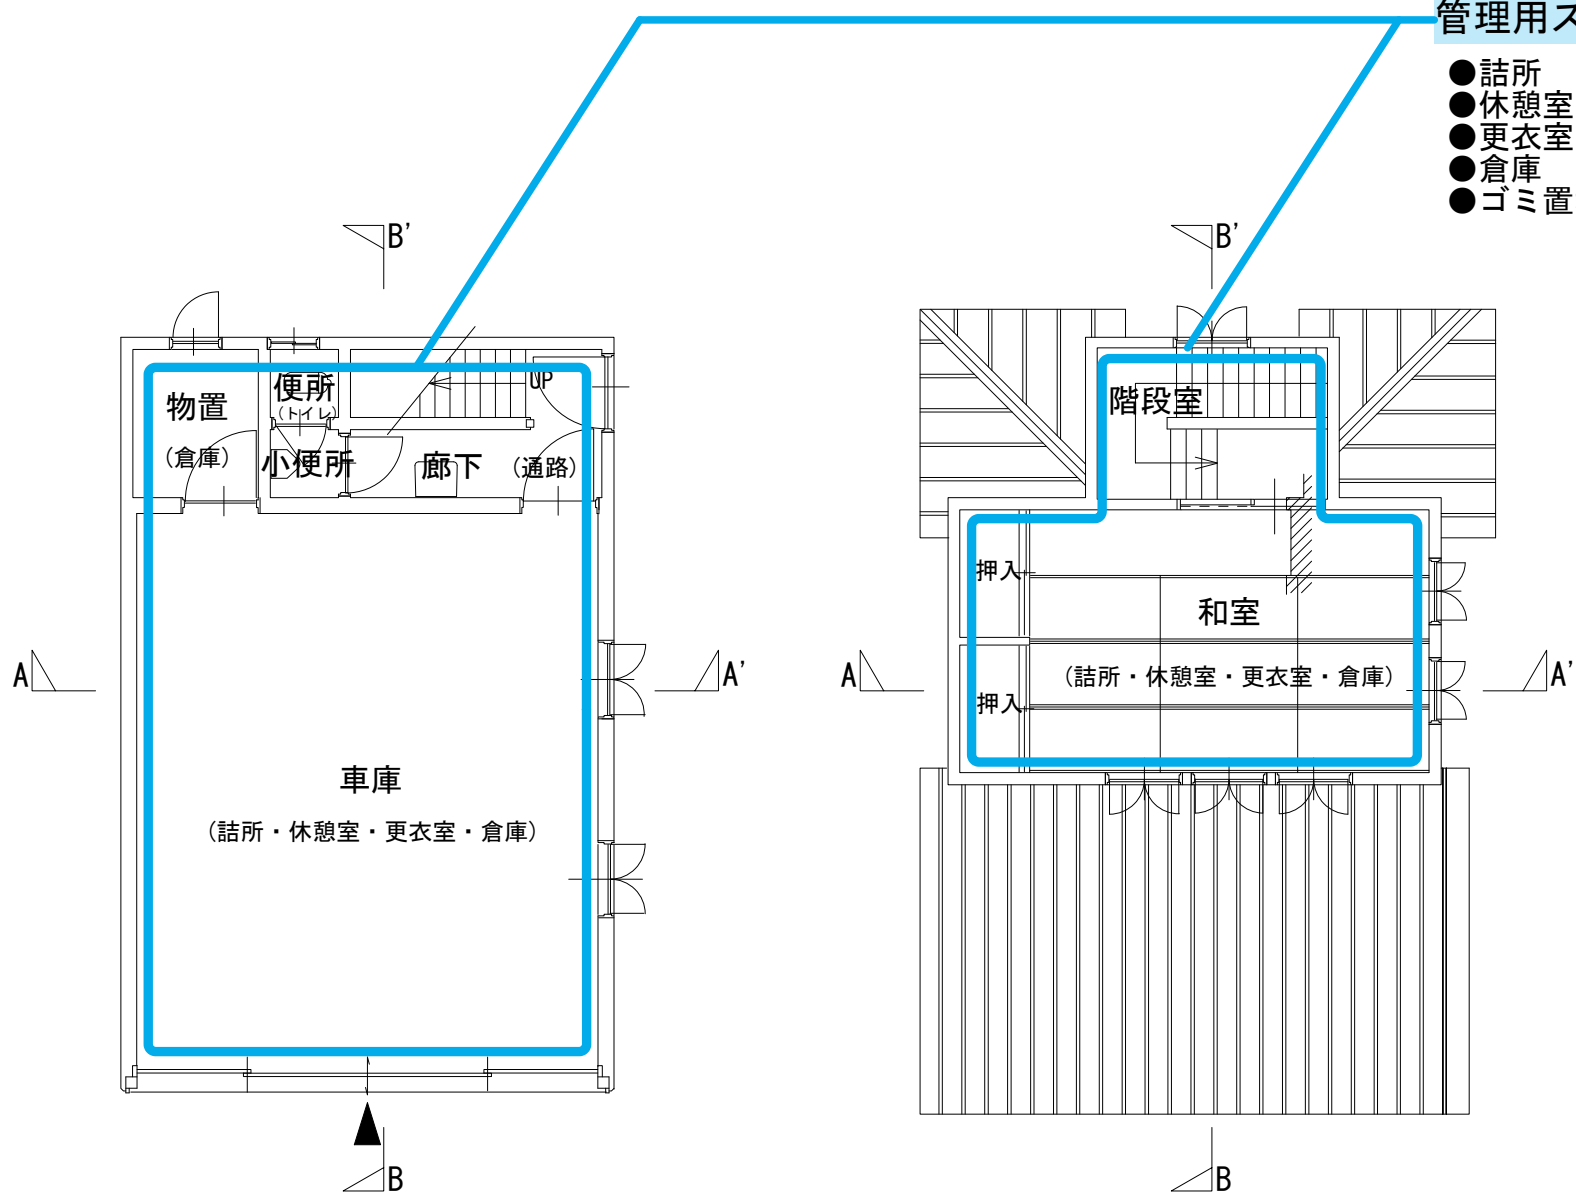

車庫 1階平面図

車庫 2階平面図

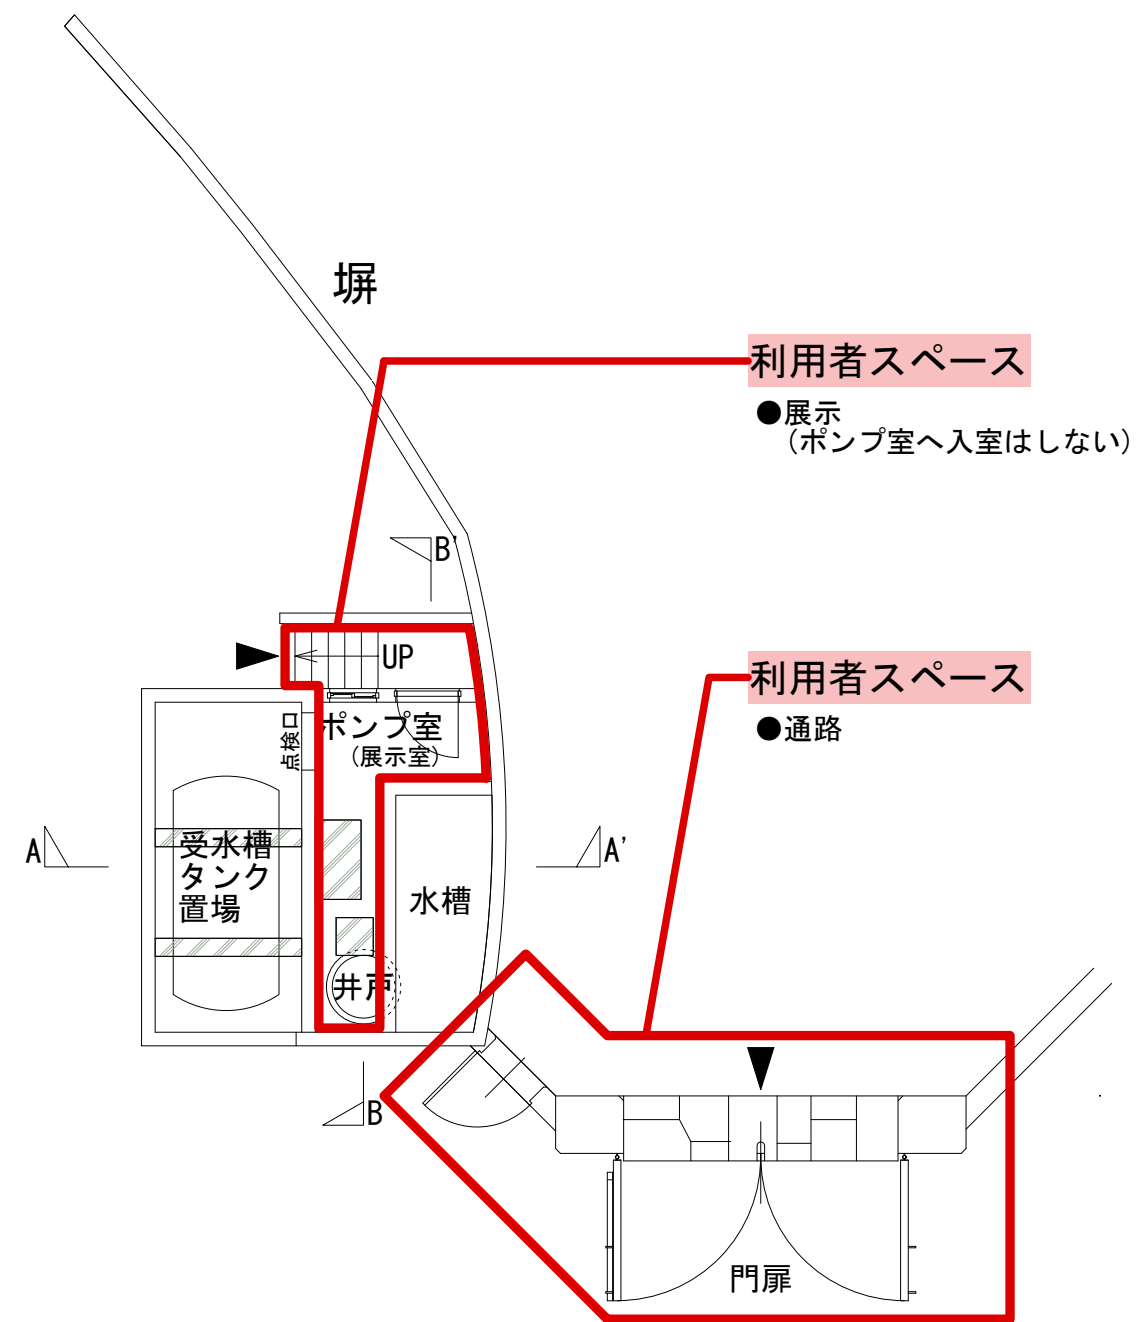

ポンプ室・門扉 平面図

※ 部屋名は、「R1 明治記念大磯邸園邸宅現況調査業務(令和2年3月)」の平面図に記載される部屋名を基に設定。ただし、[]の部屋名は、便宜的に設定した名称。部屋名は公開後に向けて、今後精査する必要がある。

