
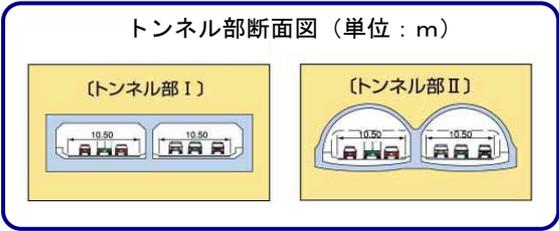
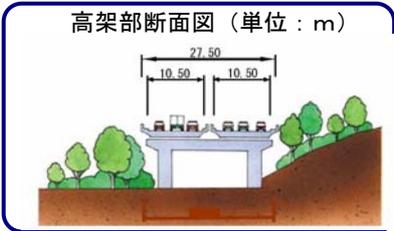
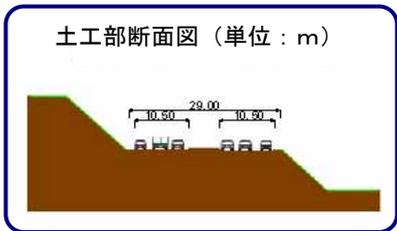


2. 高速横浜環状南線 (圏央道「金沢～戸塚」) の概要

高速横浜環状南線は、全体の約7割が地下・トンネル部の構造となります。

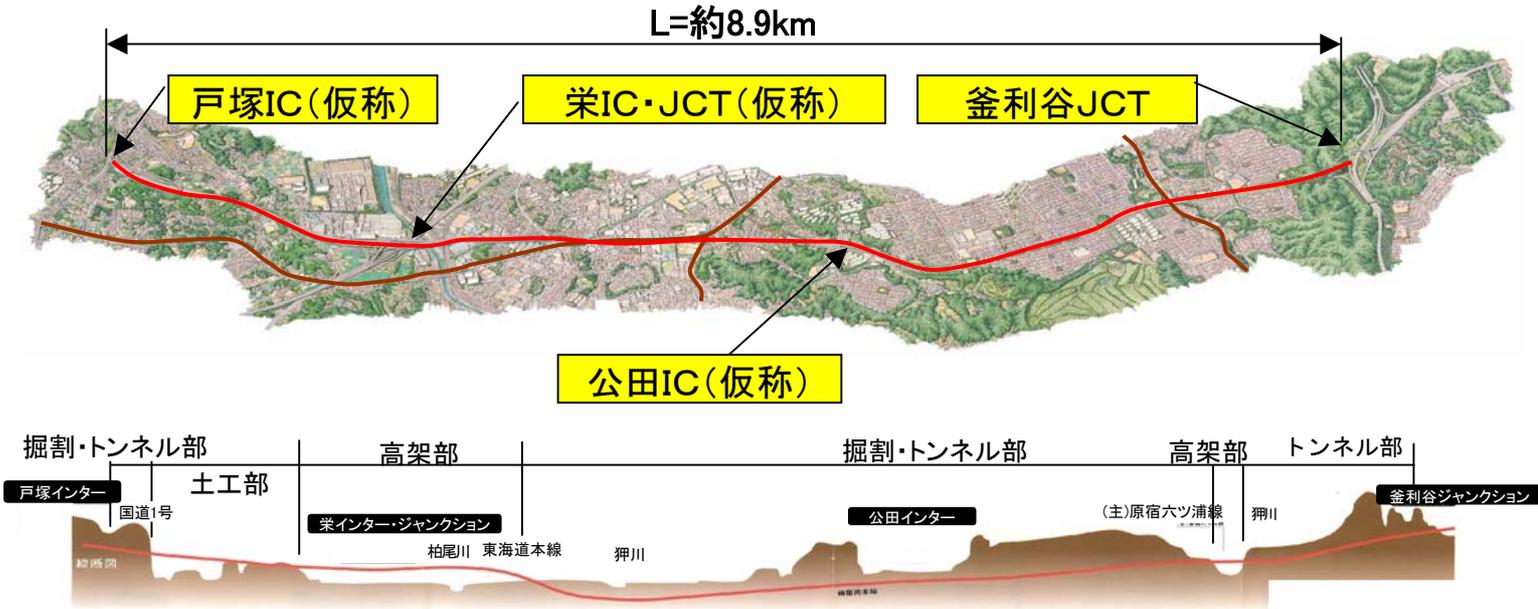

計画の概要

構造	設計	規格	速度	第1種第3級
標準	幅員	員	員	80km/h
車線	線	数	数	29.0m
全	体	事	業	6車線
計	画	交	通	約4,300億円
		量	量	47,300～55,100台/日

