

さがみ縦貫道路工事現場における掘削残土仮置き場の応急対策について

記 者 発 表 資 料

神奈川県高座郡寒川町一之宮6丁目地先におけるさがみ縦貫道路の下部（P29）工事の一部において発生した掘削残土の仮置き場について、現場の安全管理を徹底するため平成14年11月16日より応急対策として仮囲い（鉄板塀、現地盤より高さ4m）の設置工事に着手します。

工 事 名：寒川地区応急対策工事
請負業者：（株）鴻池組

平成14年11月15日

国土交通省 横浜国道工事事務所

発 表 記 者 ク ラ ブ

神奈川県県政記者クラブ

問 い 合 わ せ 先

国土交通省 関東地方整備局
横浜国道工事事務所
TEL 045-311-2981（代）

副 所 長 小 口 安 雄

工務課長 箕 作 光 一

一之宮高架橋下部(その10)工事

残土置場

茅ヶ崎市

平塚市

平塚IC(仮称)

平塚料金所(仮称)

C(仮称)


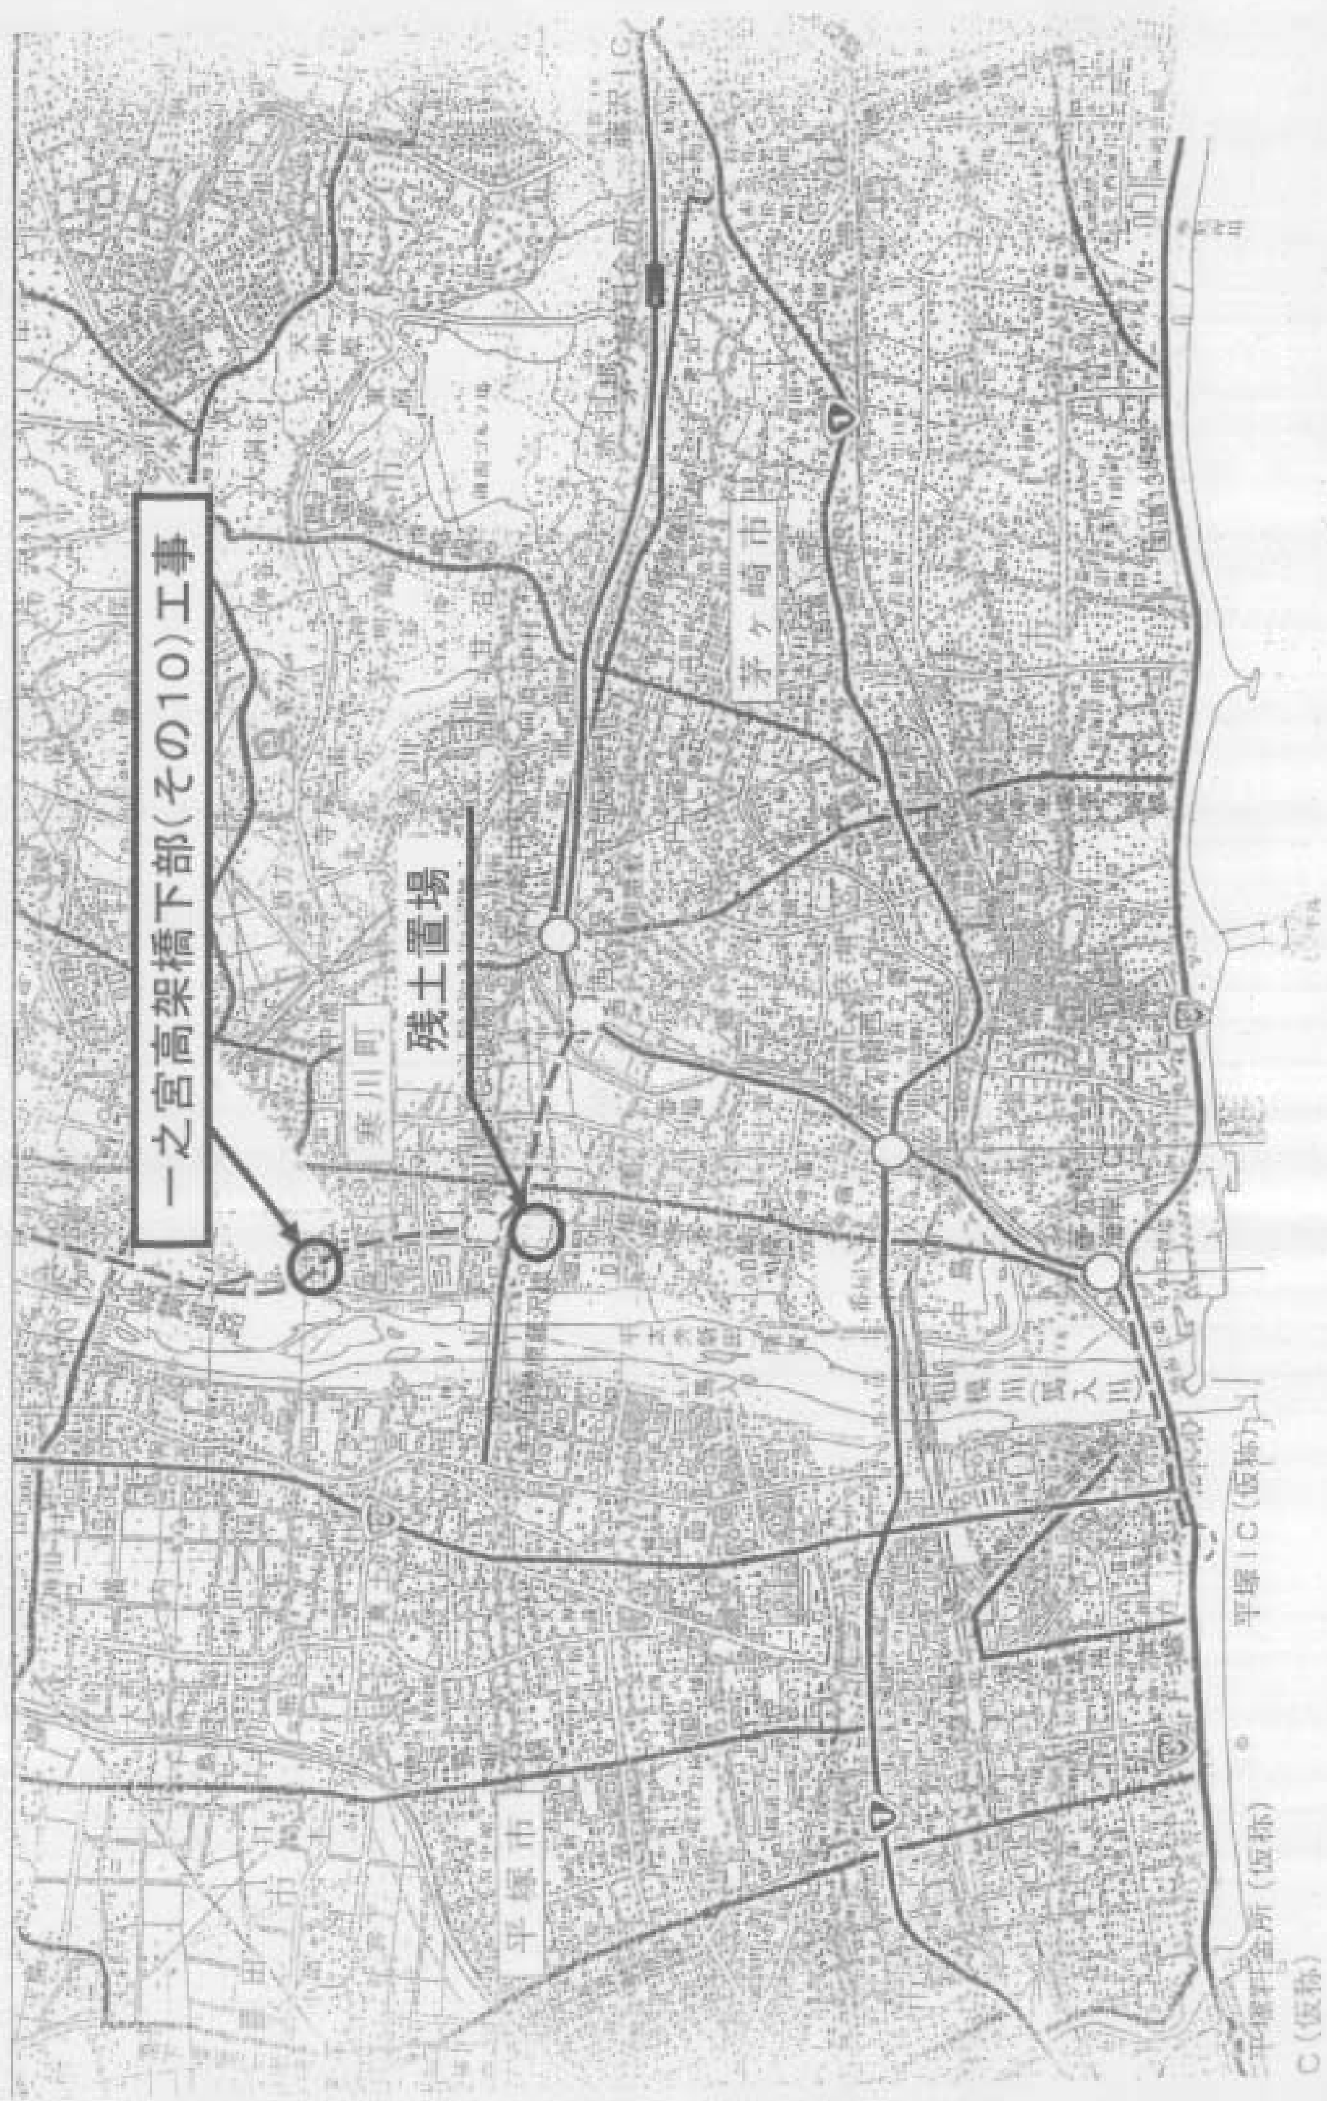


図 平面土壌壁



田井坂假囲い断面図

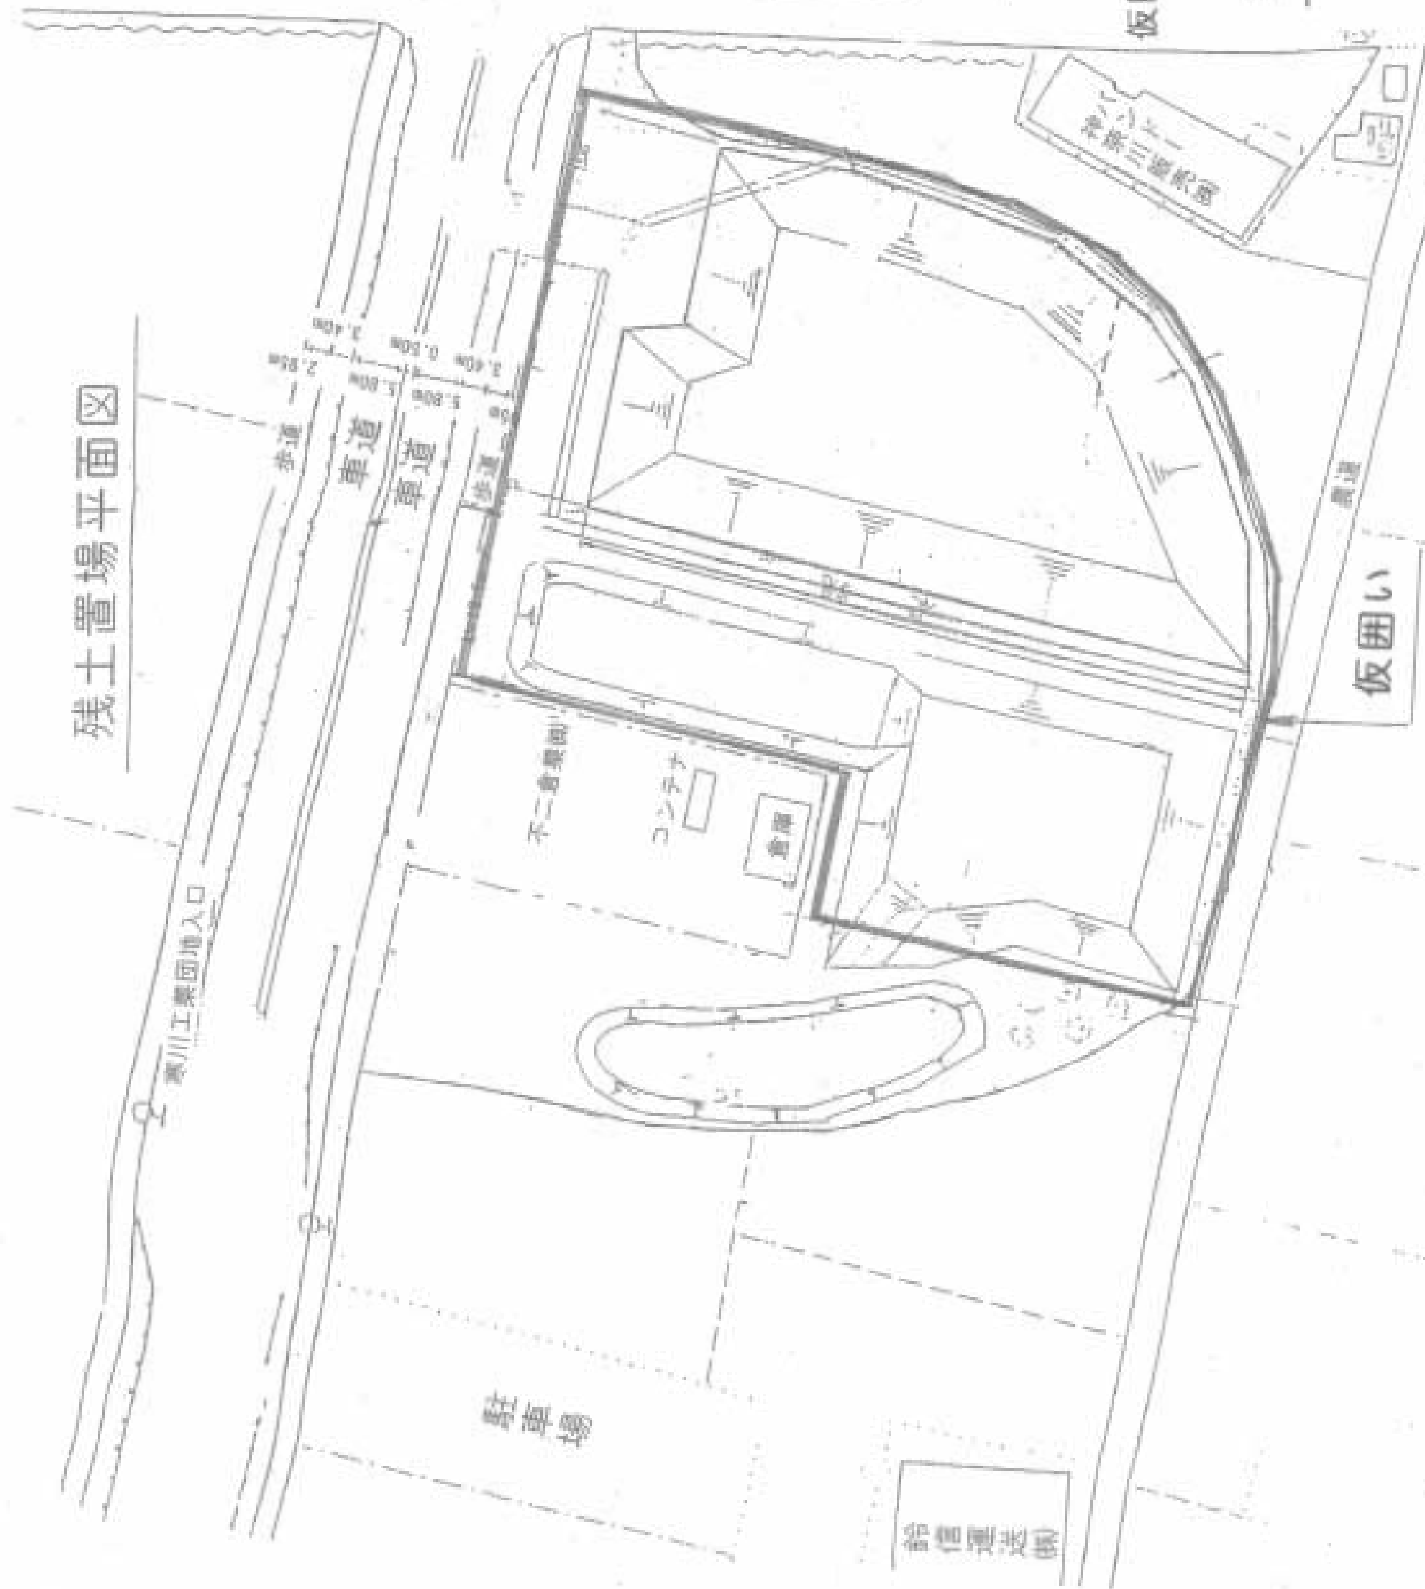