


西湘バイパス本復旧 完成 標準断面図 (大磯側:5K320付近)

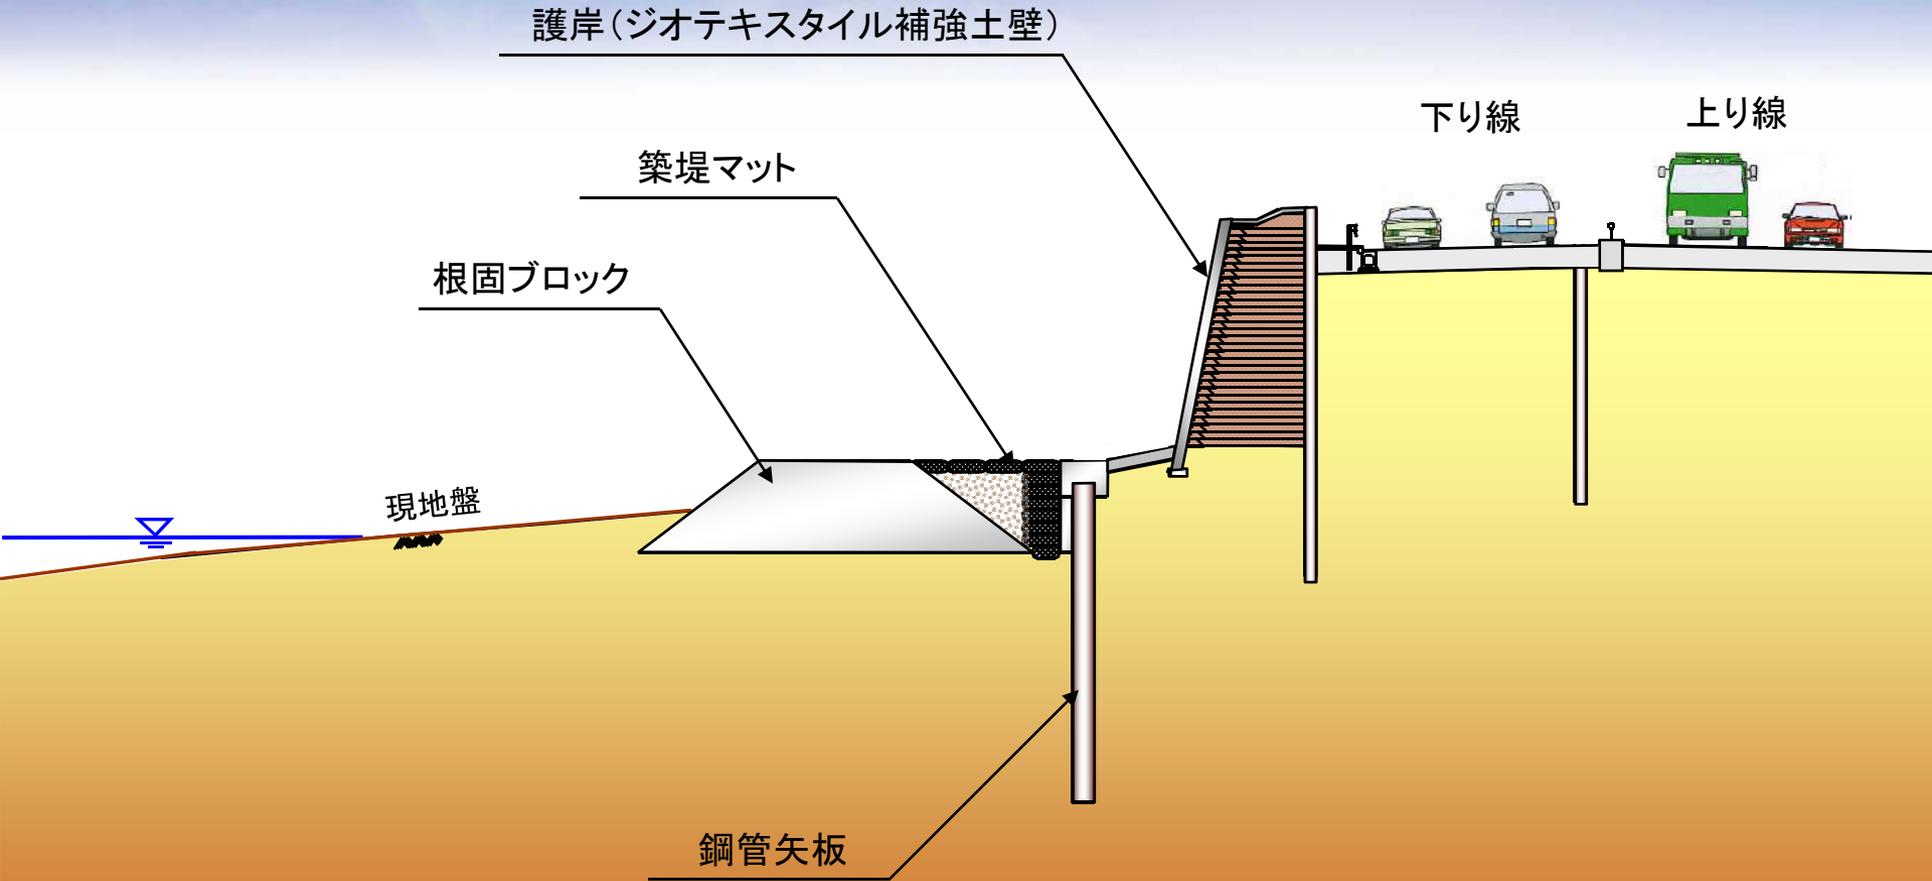

西湘バイパス本復旧 完成 標準断面図 (二宮側:5K820付近)

