



西湘バイパス本復旧 完成 標準断面図 (5K320付近)

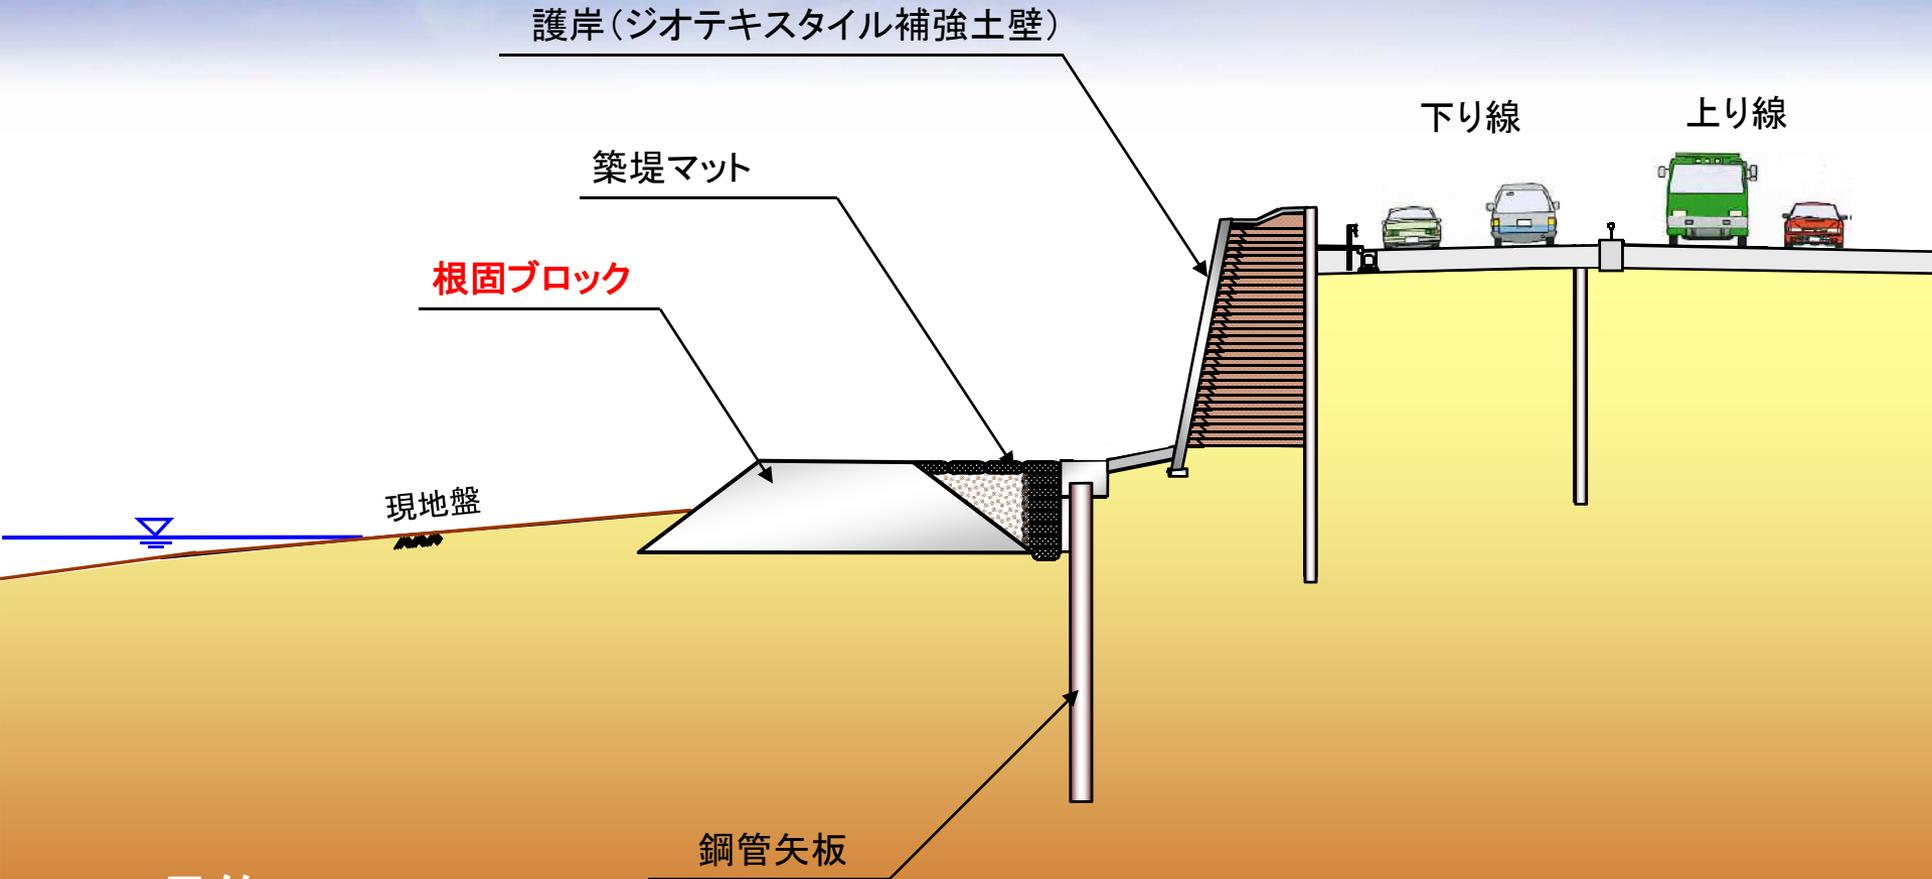

目的:

平常時は消波機能を有し、台風襲来時の急激な浸食防止を図る構造を採用


西湘バイパス本復旧 完成 標準断面図 (5K320付近)

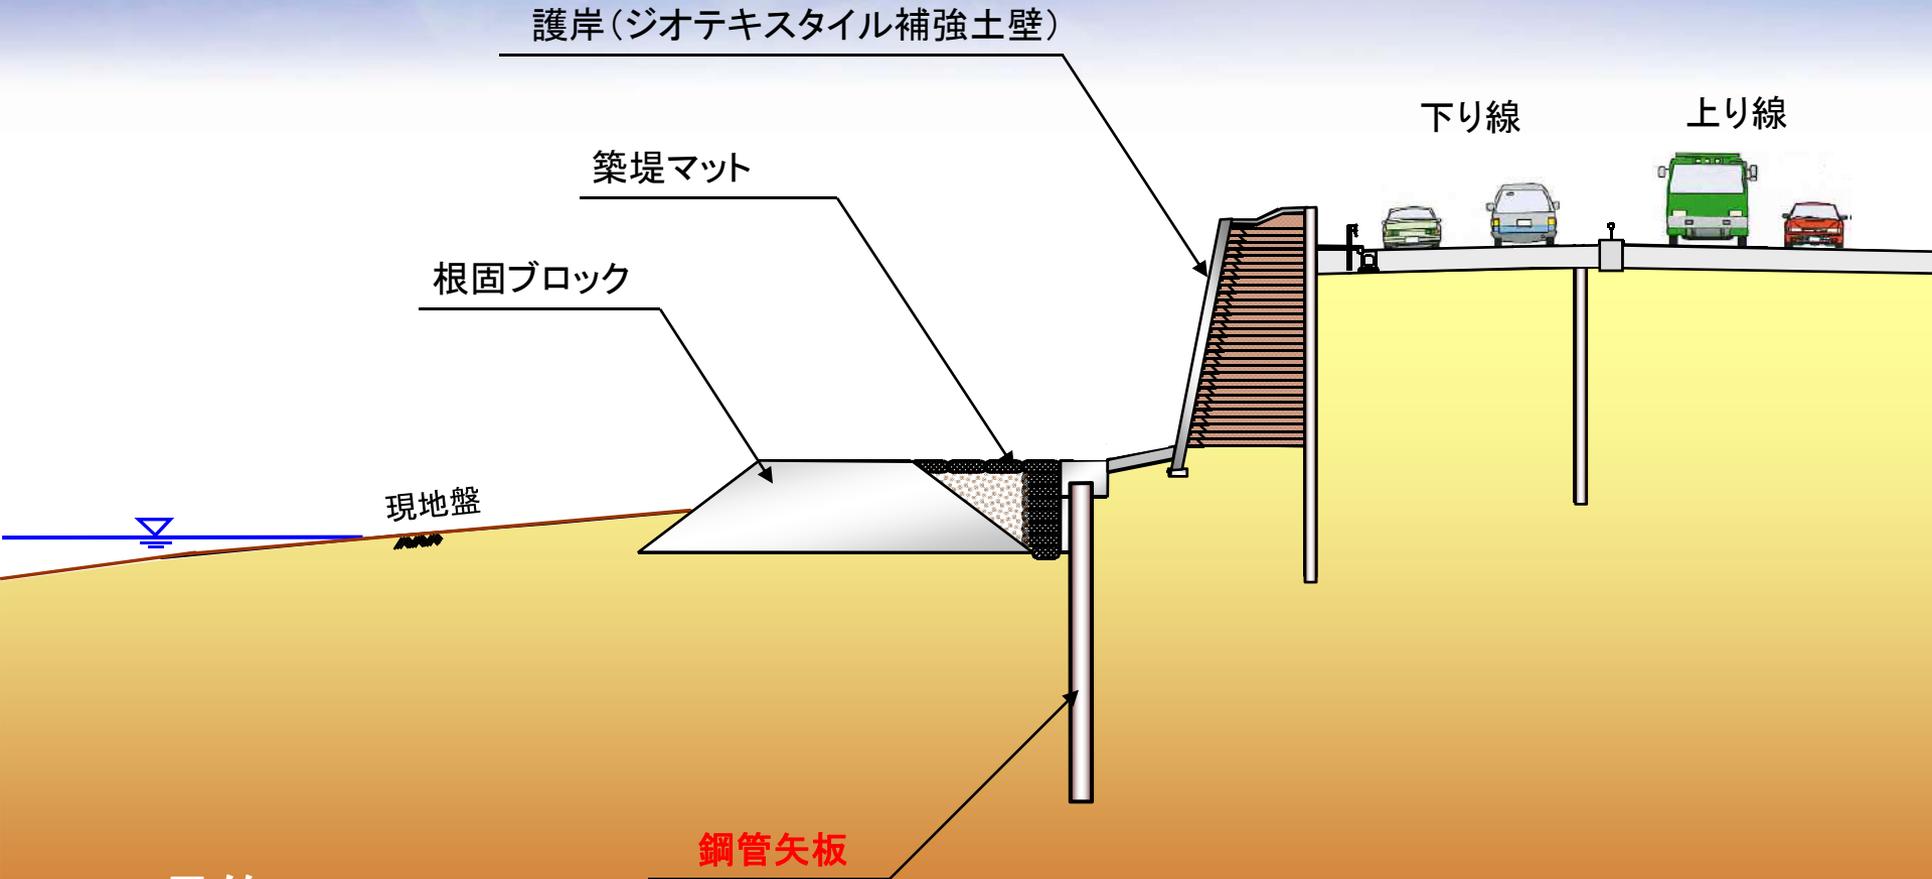

目的:

前面の海岸が台風9号並の急激な浸食を受けた場合にも崩壊せず、
吸い出し防止の機能が維持出来る構造を採用


西湘バイパス本復旧 完成 標準断面図 (5K320付近)

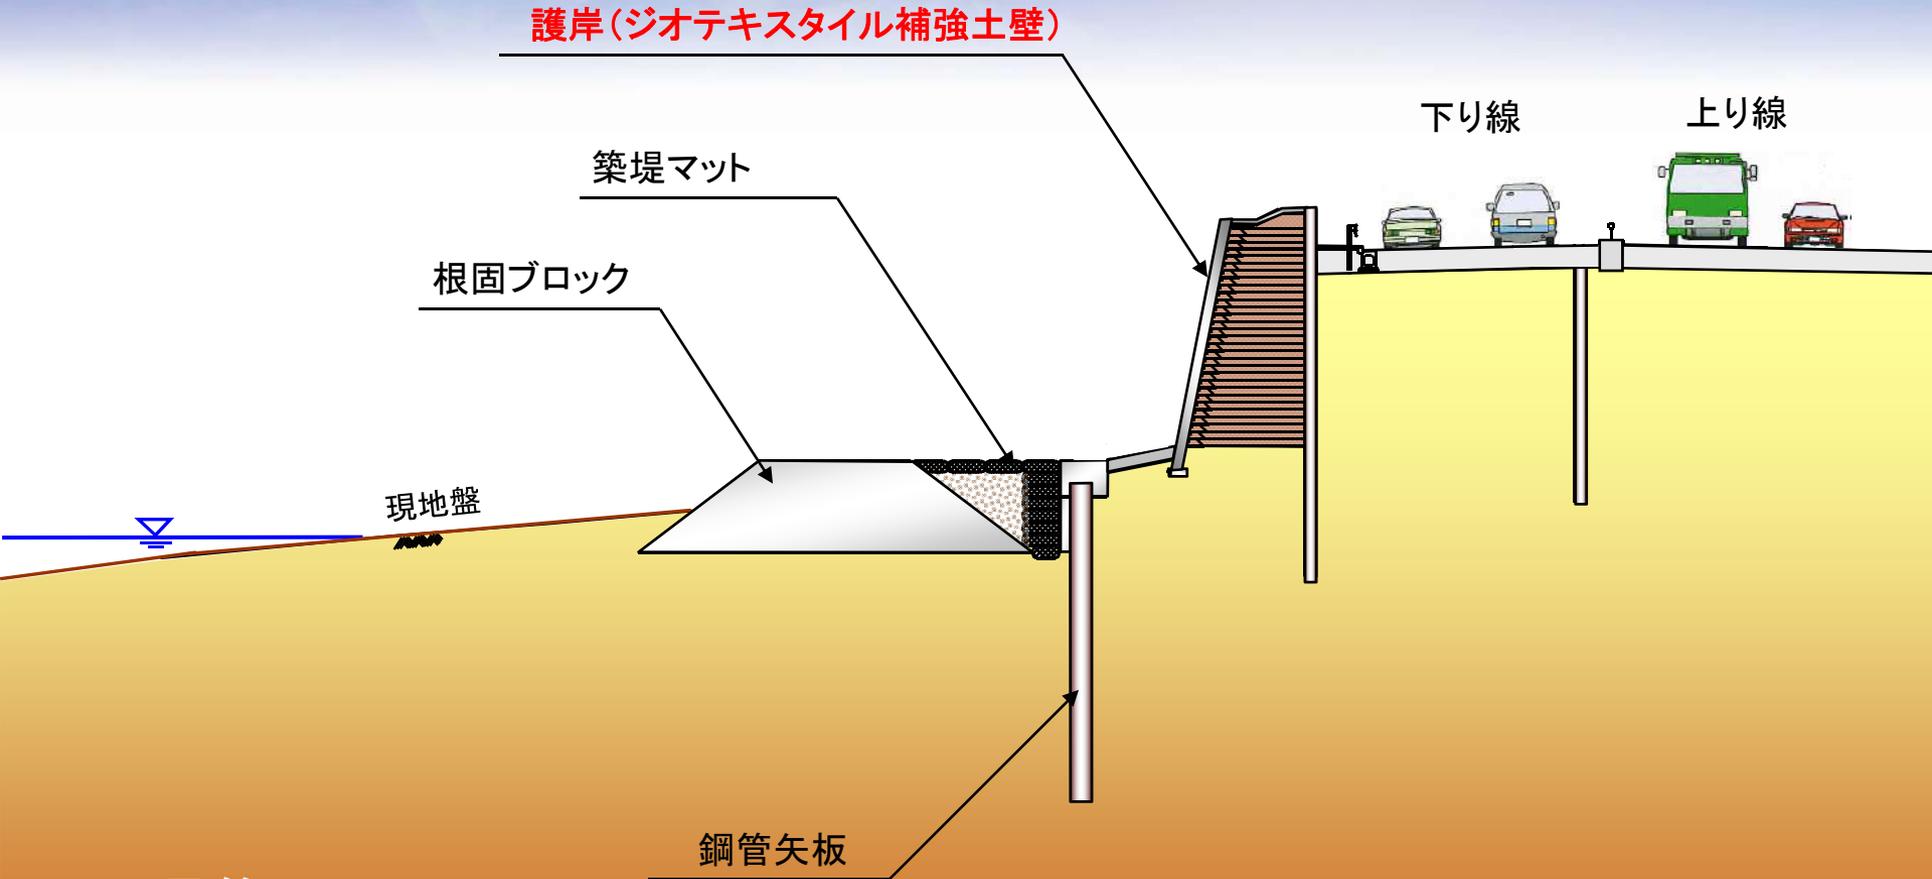

目的:

前面の消波機能がない場合にも台風9号なみの越波及び波力に対する耐力を有する構造を採用

西湘バイパス本復旧 仮設構造物 標準断面図 (5K320付近)

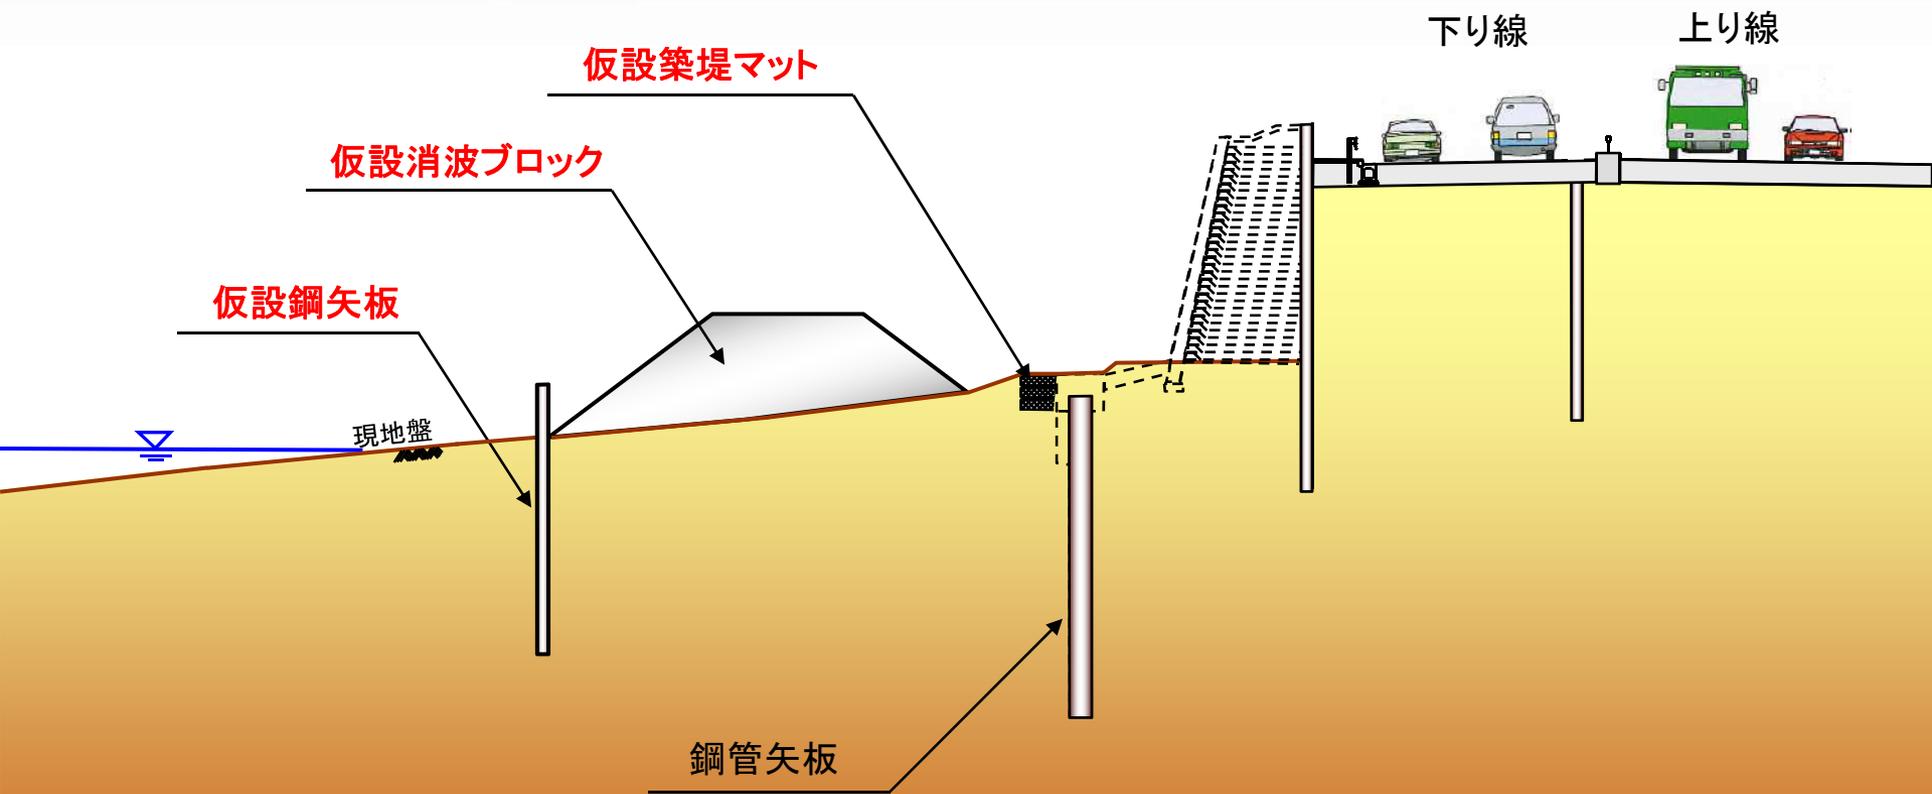

鋼管矢板の施工完了までの、海からの波浪対策として仮設します。