


大泉ジャンクション周辺地域の計画概念図

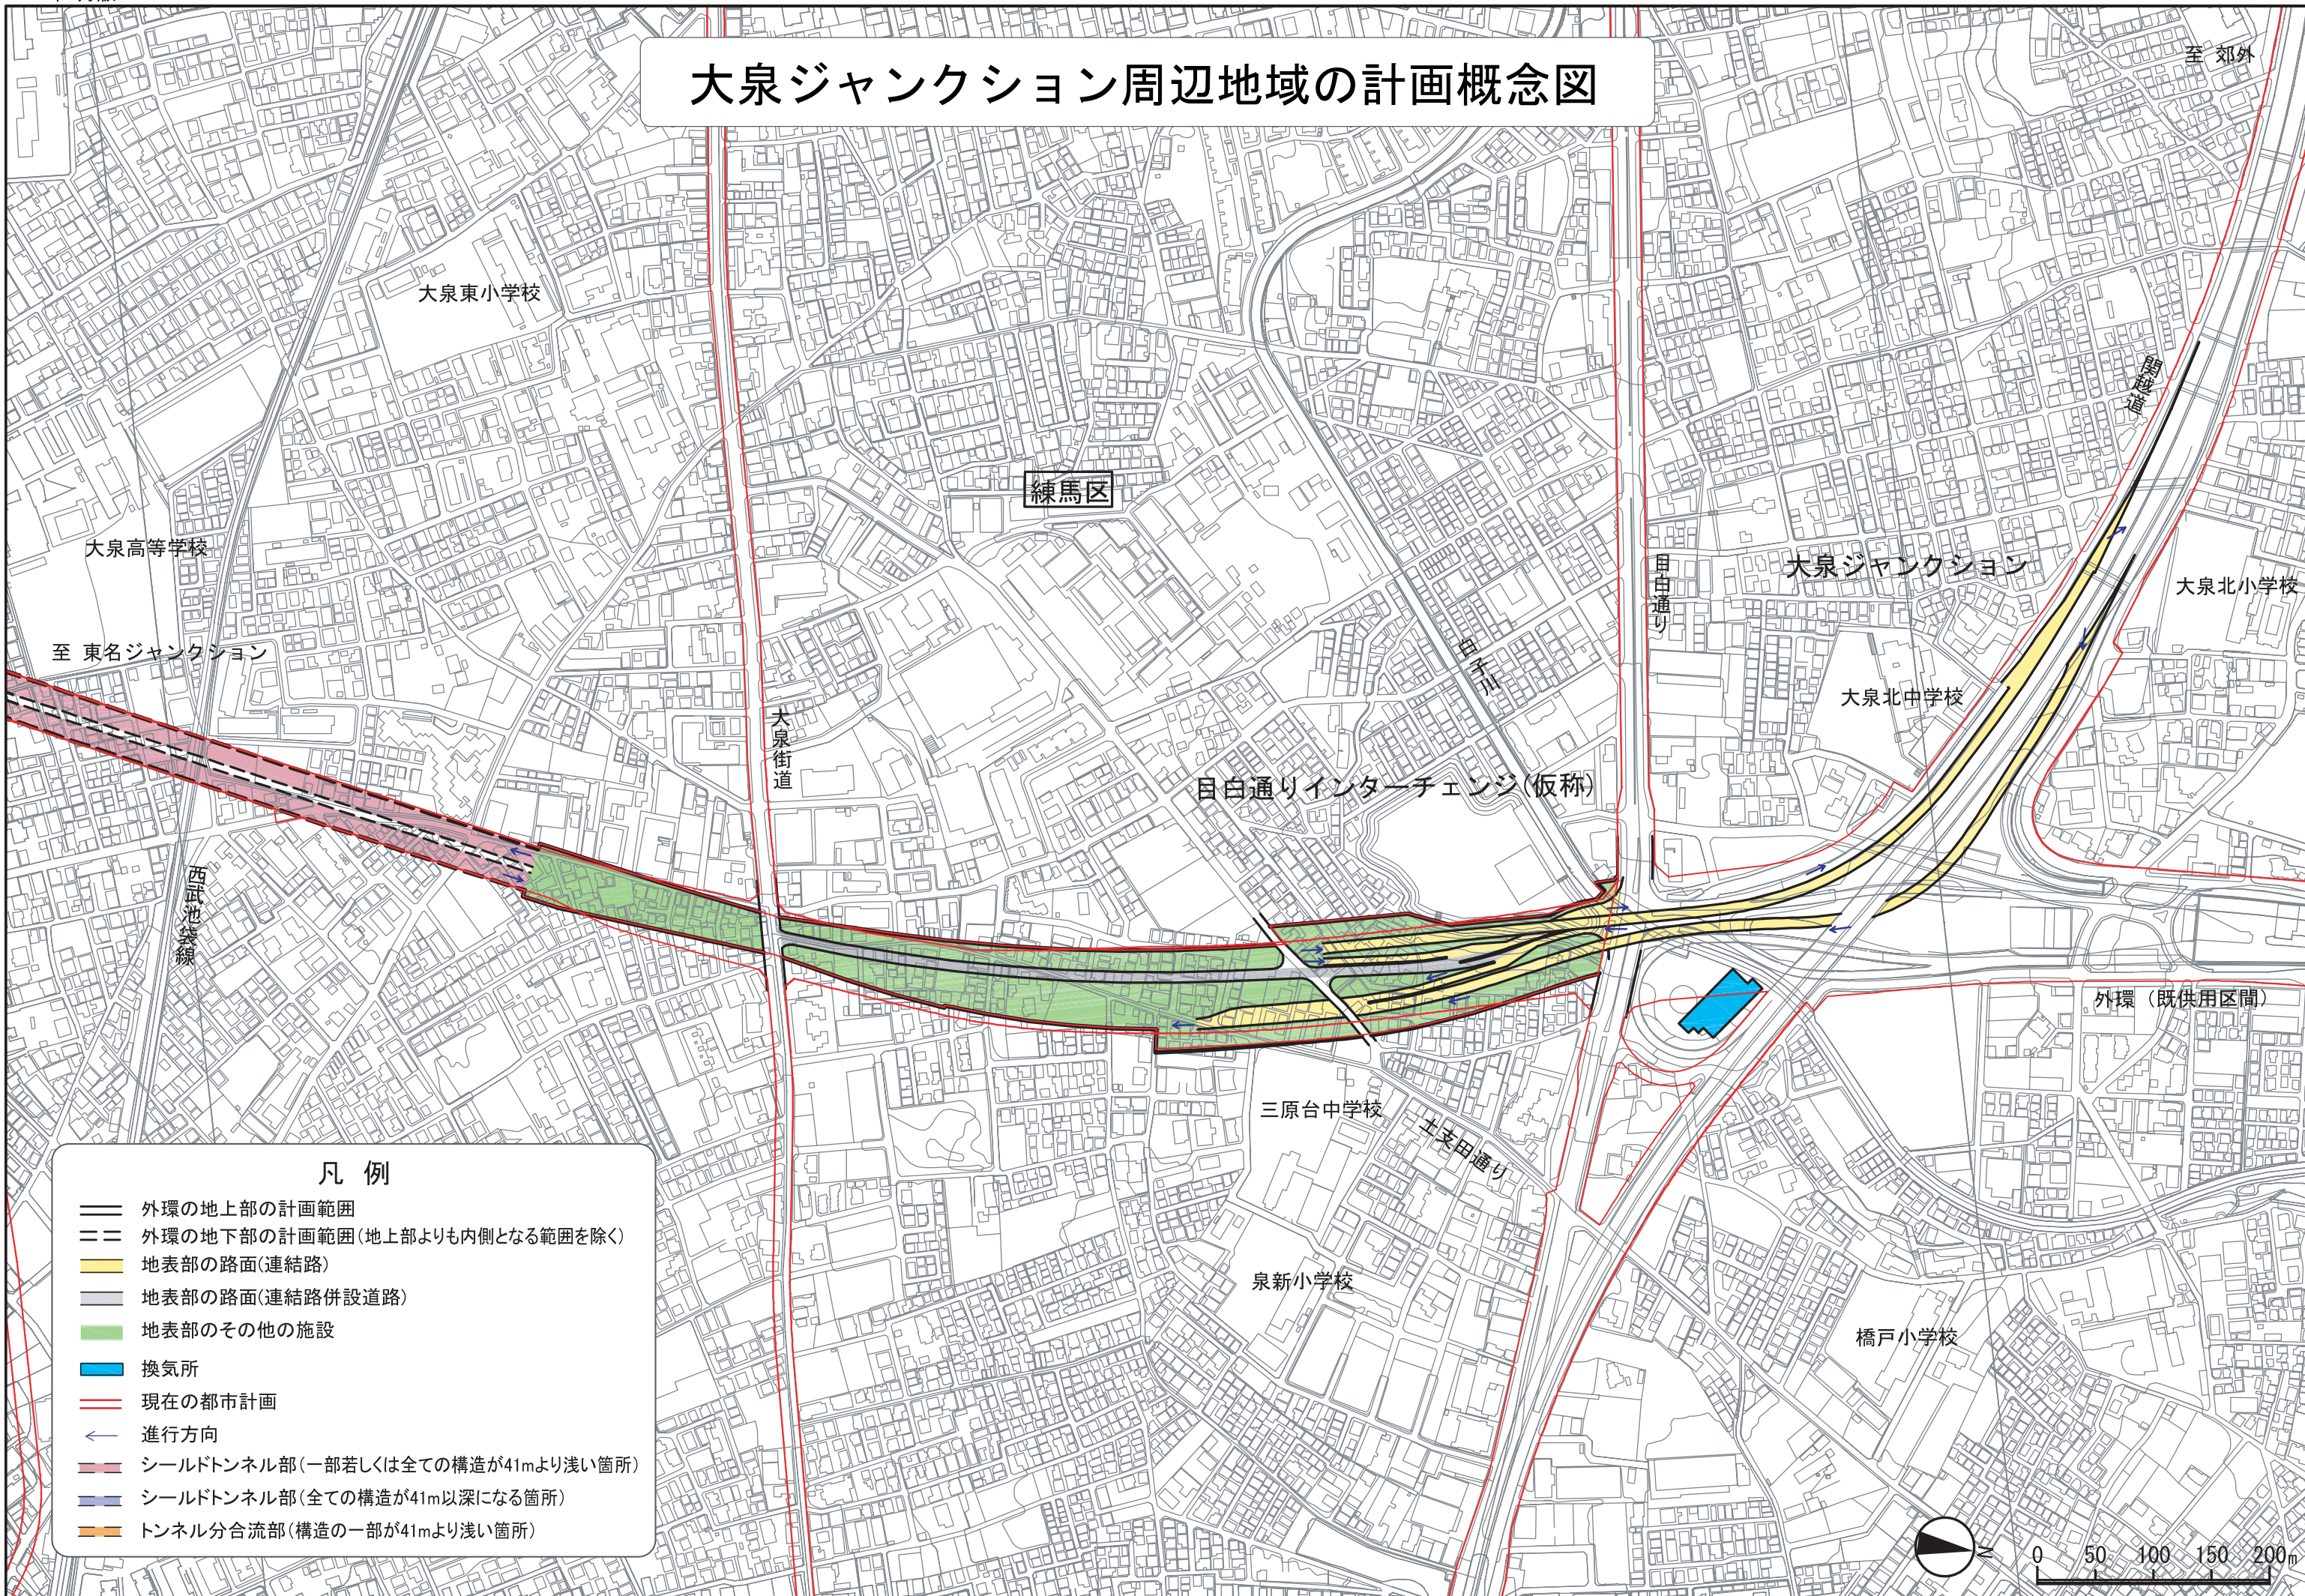

凡例

- == 外環の地上部の計画範囲
- == 外環の地下部の計画範囲 (地上部よりも内側となる範囲を除く)
- 地表部の路面 (連結路)
- 地表部の路面 (連結路併設道路)
- 地表部のその他の施設
- 換気所
- 現在の都市計画
- ← 進行方向
- シールドトンネル部 (一部若しくは全ての構造が41mより浅い箇所)
- シールドトンネル部 (全ての構造が41mより深くなる箇所)
- トンネル分合流部 (構造の一部が41mより浅い箇所)

