（4） 全体

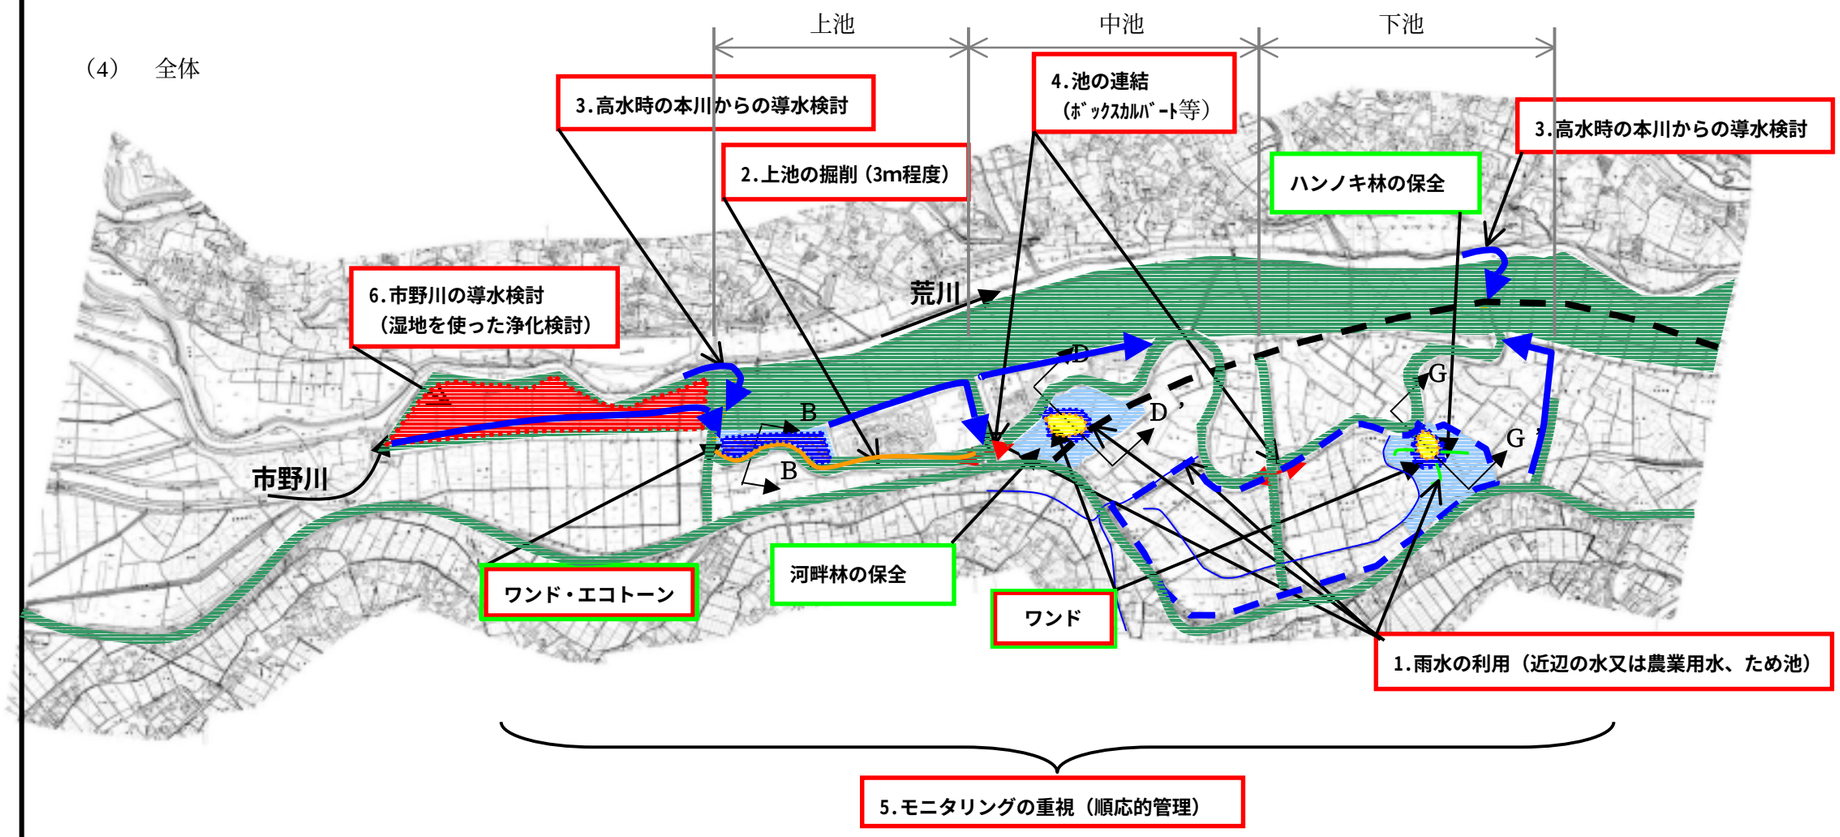
上池
中池
下池
3.高水時の本川からの導水検討
2.上池の掘削（3m程度）
4.池の連結
（ﾎﾞｯｸｽｶﾙﾊﾞｰﾄ等）
3.高水時の本川からの導水検討
ハンノキ林の保全
6.市野川の導水検討
（湿地を使った浄化検討）
荒川
市野川
B
B
D
D'
G
G
ワンド・エコトーン
河畔林の保全
ワンド
1.雨水の利用（近辺の水又は農業用水、ため池）
5.モニタリングの重視（順応的管理）

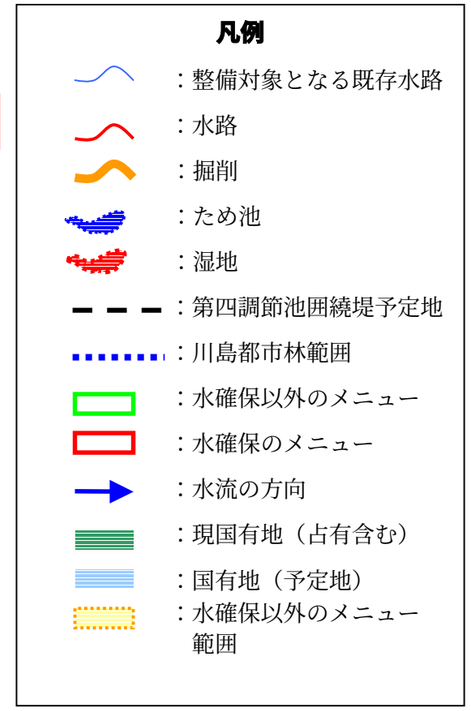
凡例
：整備対象となる既存水路
：水路
：掘削
：ため池
：湿地
：第四調節池囲繞堤予定地
：川島都市林範囲
：水確保以外のメニュー
：水確保のメニュー
：水流の方向
：現国有地（占有含む）
：国有地（予定地）
：水確保以外のメニュー範囲

＜イメージ＞

縦断図

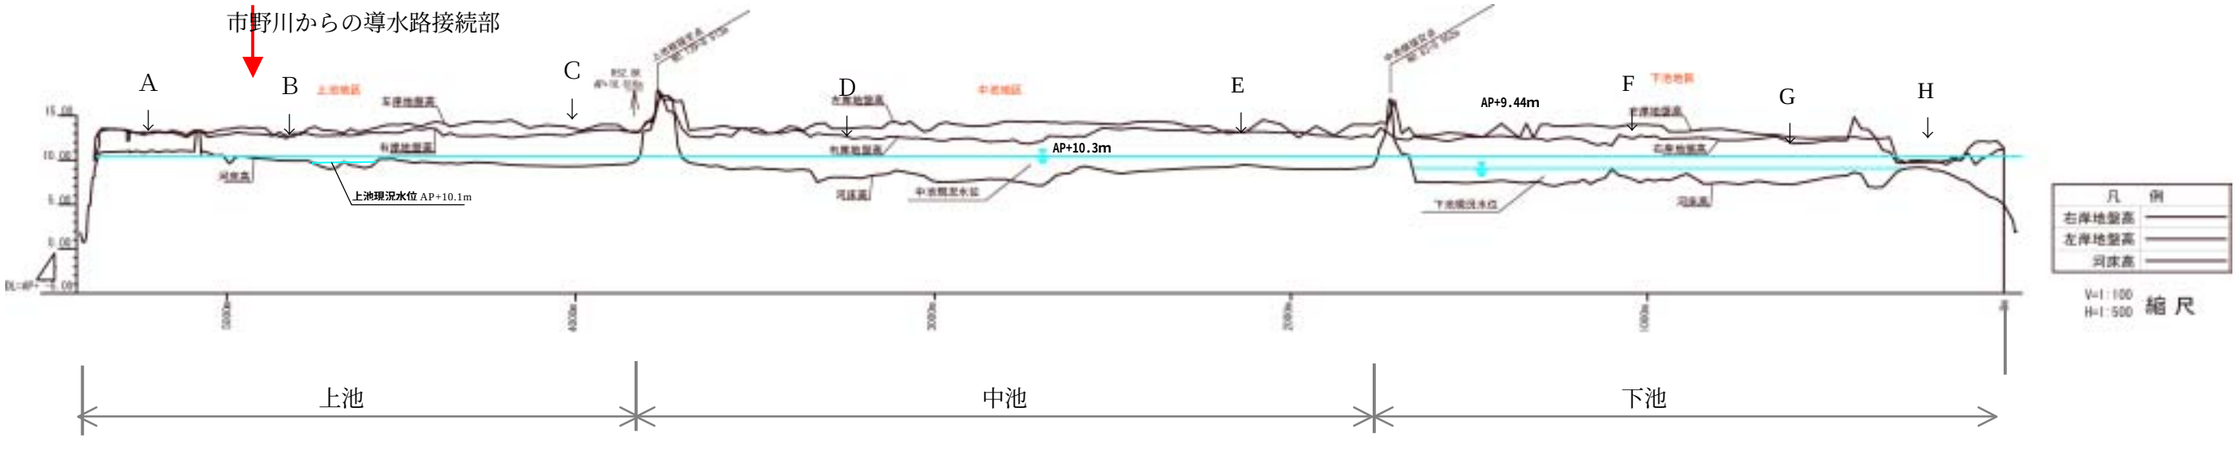
市野川からの導水路接続部
A
B
C
D
E
F
G
H
AP+10.3m
AP+9.44m
上池現況水位 AP+10.1m
凡 例
右岸地盤高
左岸地盤高
河床高
V=1:100
H=1:500 縮尺
上池
中池
下池