



高速横浜環状南線の計画概要

平面図

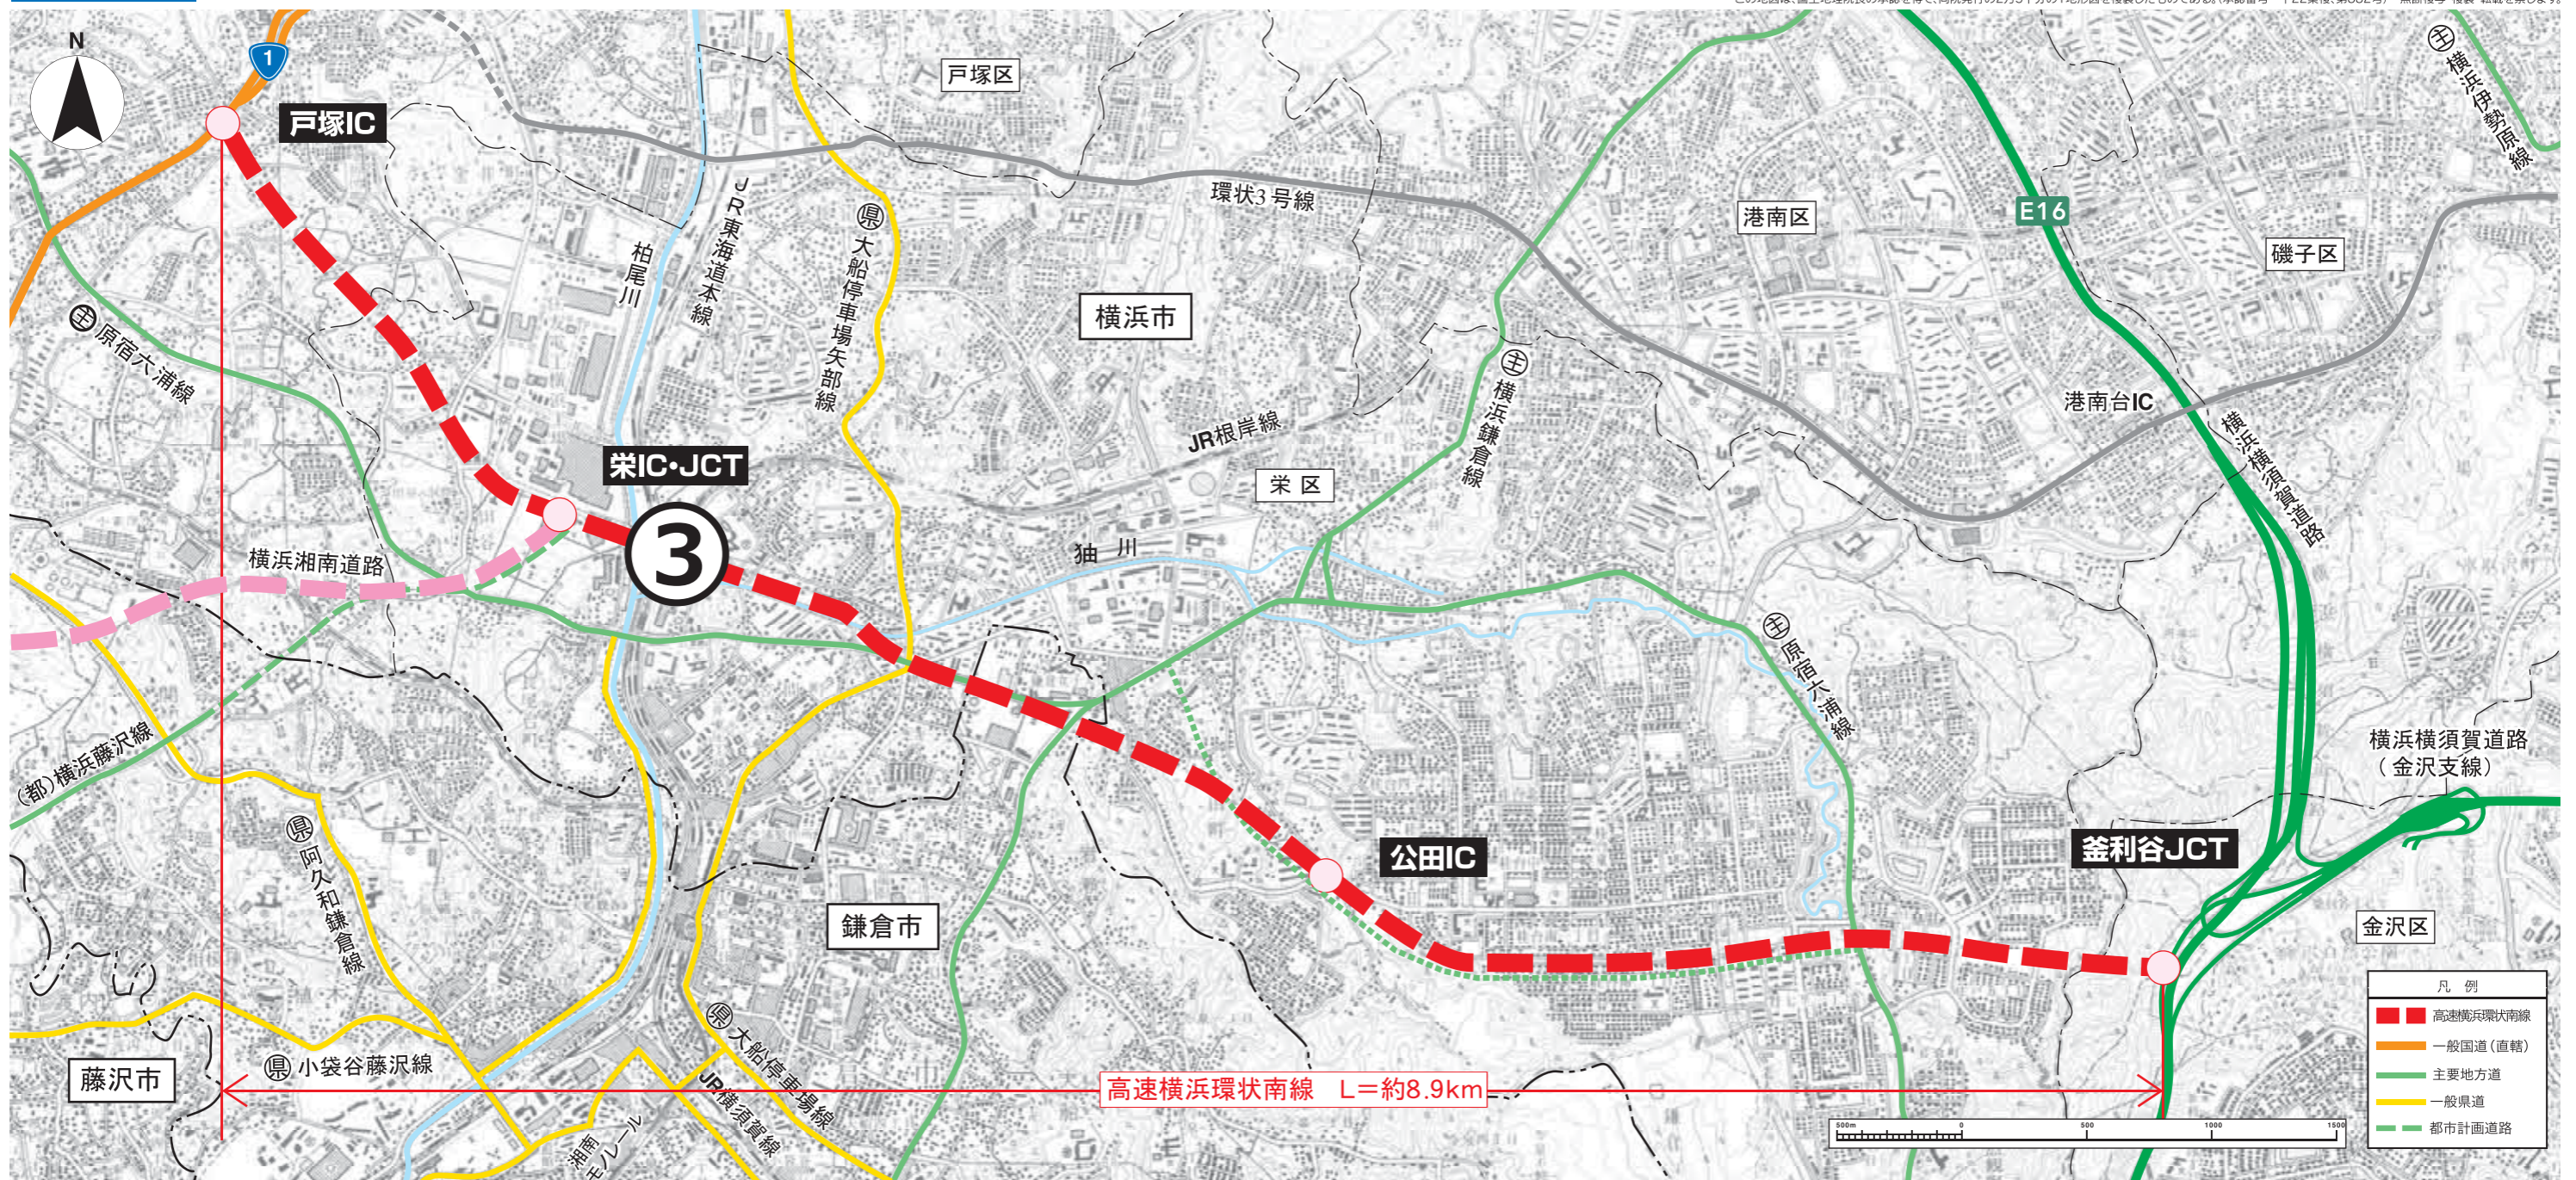

※釜利谷JCTを除き、ICおよびJCTの名称は全て仮称です。
 ※㊦は主要地方道、㊧は一般県道を示しています。

概略図

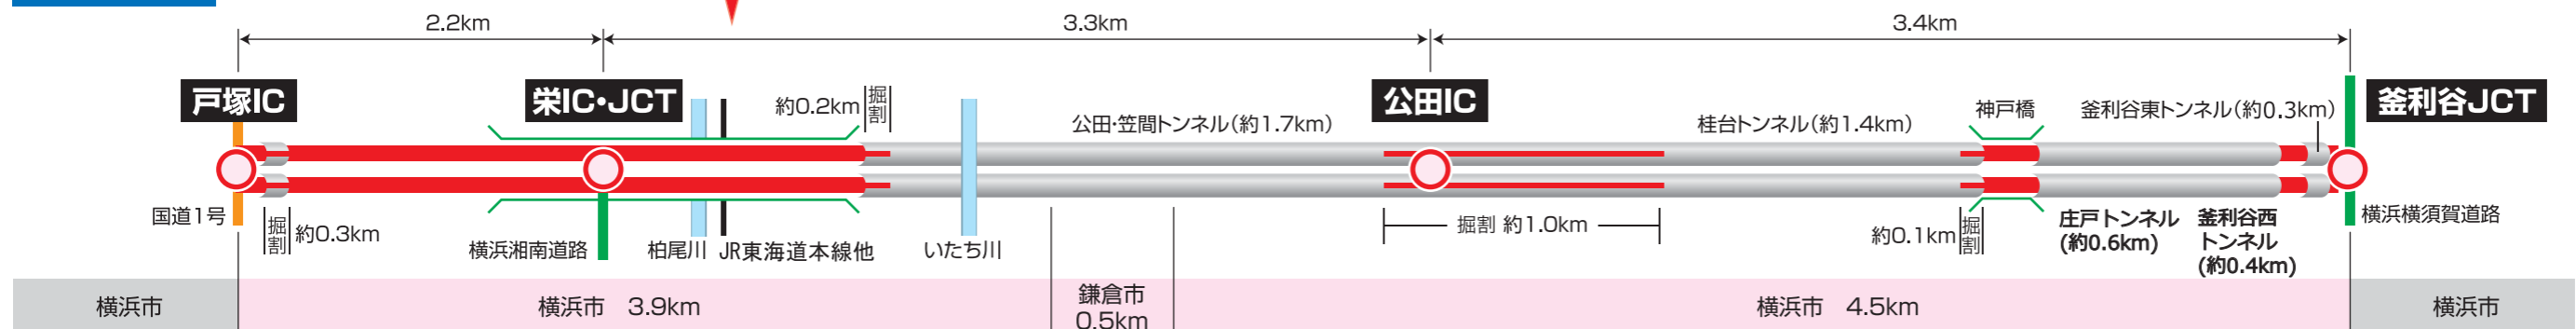

※釜利谷JCTを除くIC・JCT及びトンネル、橋梁の名称はすべて仮称です。