


中池支川（中池～荒川）

凡 例	
-----	右岸地盤高
- - - - -	左岸地盤高
————	河床高

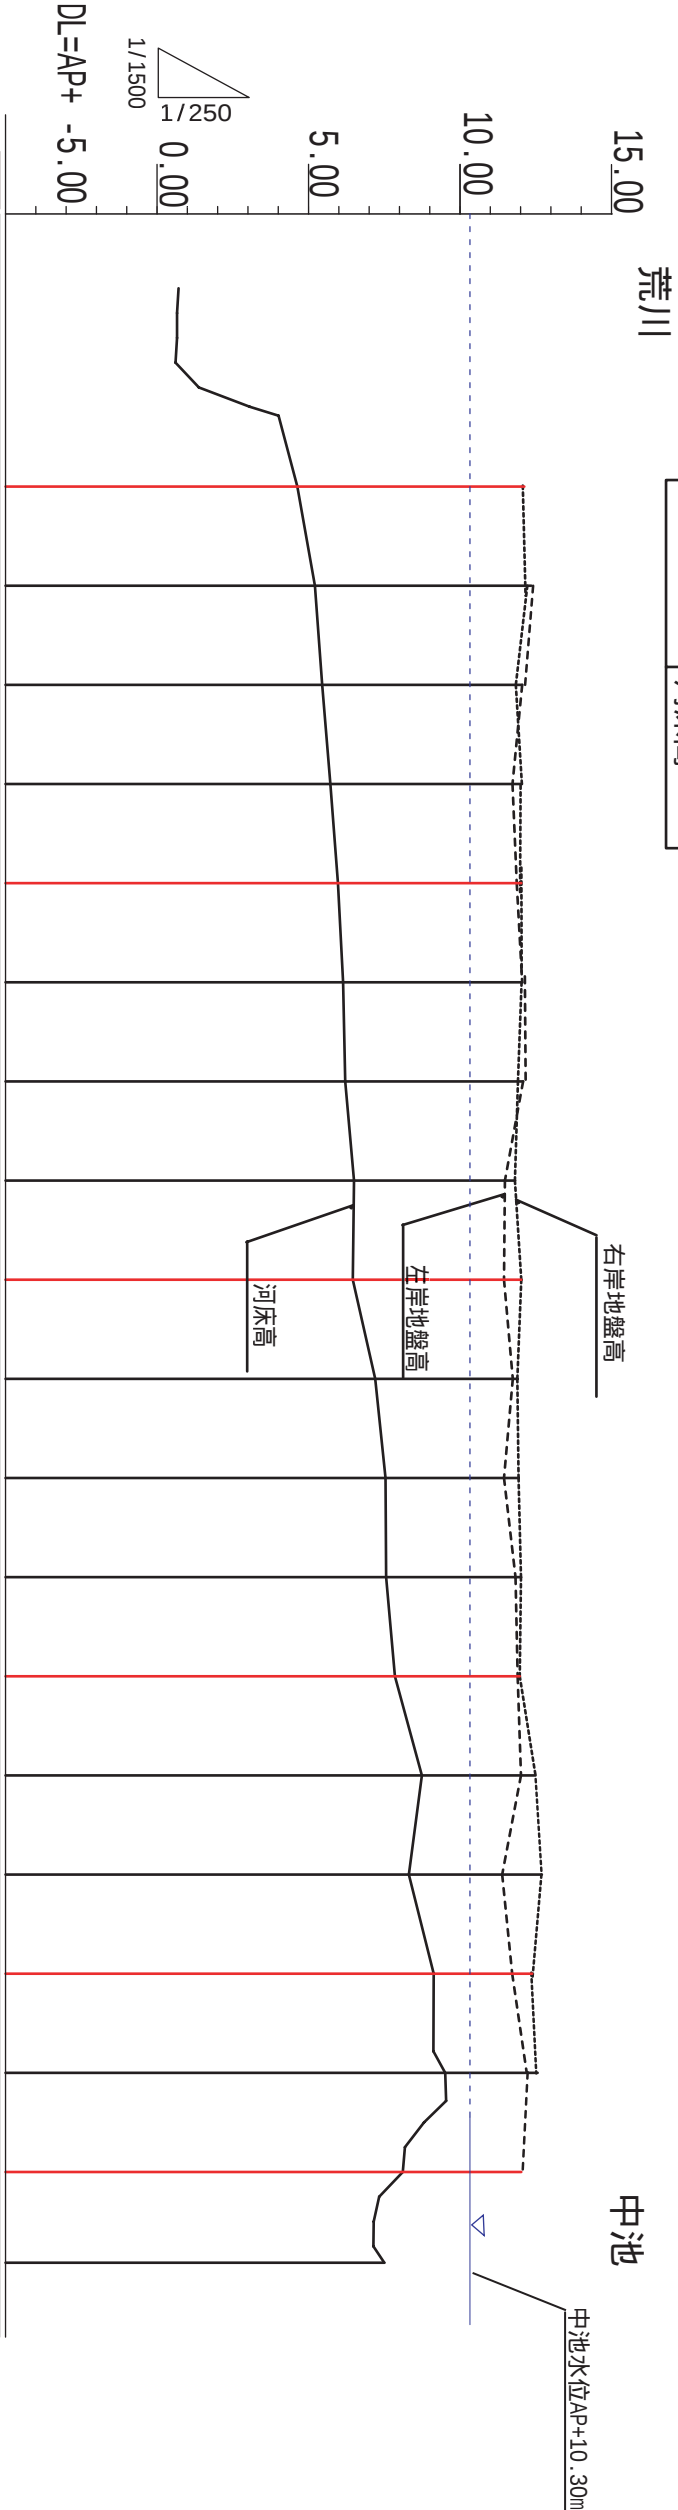

曲線	測点	単距離	追加距離	中心地盤高	河床高	左岸地盤高	右岸地盤高	計画高	切土	盛土	勾配		
	NO.0	0.000	0.000	5.31	4.63		12.12						
	NO.1	20.000	20.000	7.00	5.21	12.35	12.22						
	NO.2	20.000	40.000	6.96	5.45	12.05	11.84						
	NO.3	20.000	60.000	6.36	5.72	11.73	12.04						
	NO.4	20.000	80.000	6.90	5.97	11.87	12.02						
	NO.5	20.000	100.000	7.93	6.14	12.05	12.03						
	NO.6	20.000	120.000	7.95	6.21	12.08	11.91						
	NO.7	20.000	140.000	10.84	6.50	11.48	11.81						
	NO.8	20.000	160.000	7.75	6.46	11.45	12.02						
	NO.9	20.000	180.000	10.31	7.20	11.74	11.89						
	NO.10	20.000	200.000	9.64	7.54	11.45	11.93						
	NO.11	20.000	220.000	10.05	7.56	11.83	12.01						
	NO.12	20.000	240.000	7.88	7.85	11.90	11.97						
	NO.13	20.000	260.000	10.83	8.74	12.01	12.49						
	NO.14	20.000	280.000	9.83	8.31	11.39	12.70						
	NO.15	20.000	300.000	11.74	9.13	11.72	12.38						
	NO.16	20.000	320.000	12.25	9.51	12.20	12.56						
	NO.17	20.000	340.000	8.11	8.11	12.02							
	EP	18.308	358.308		7.50								

赤字：提示横断面

図面図面は、縦1/100、横1/500で、作成されていますが、縮小しているため縦1/250、横1/1500で読み取れます。