平面線形と構造

第4回山中湖自転車・歩行者道景観検討委員会限り　参考④
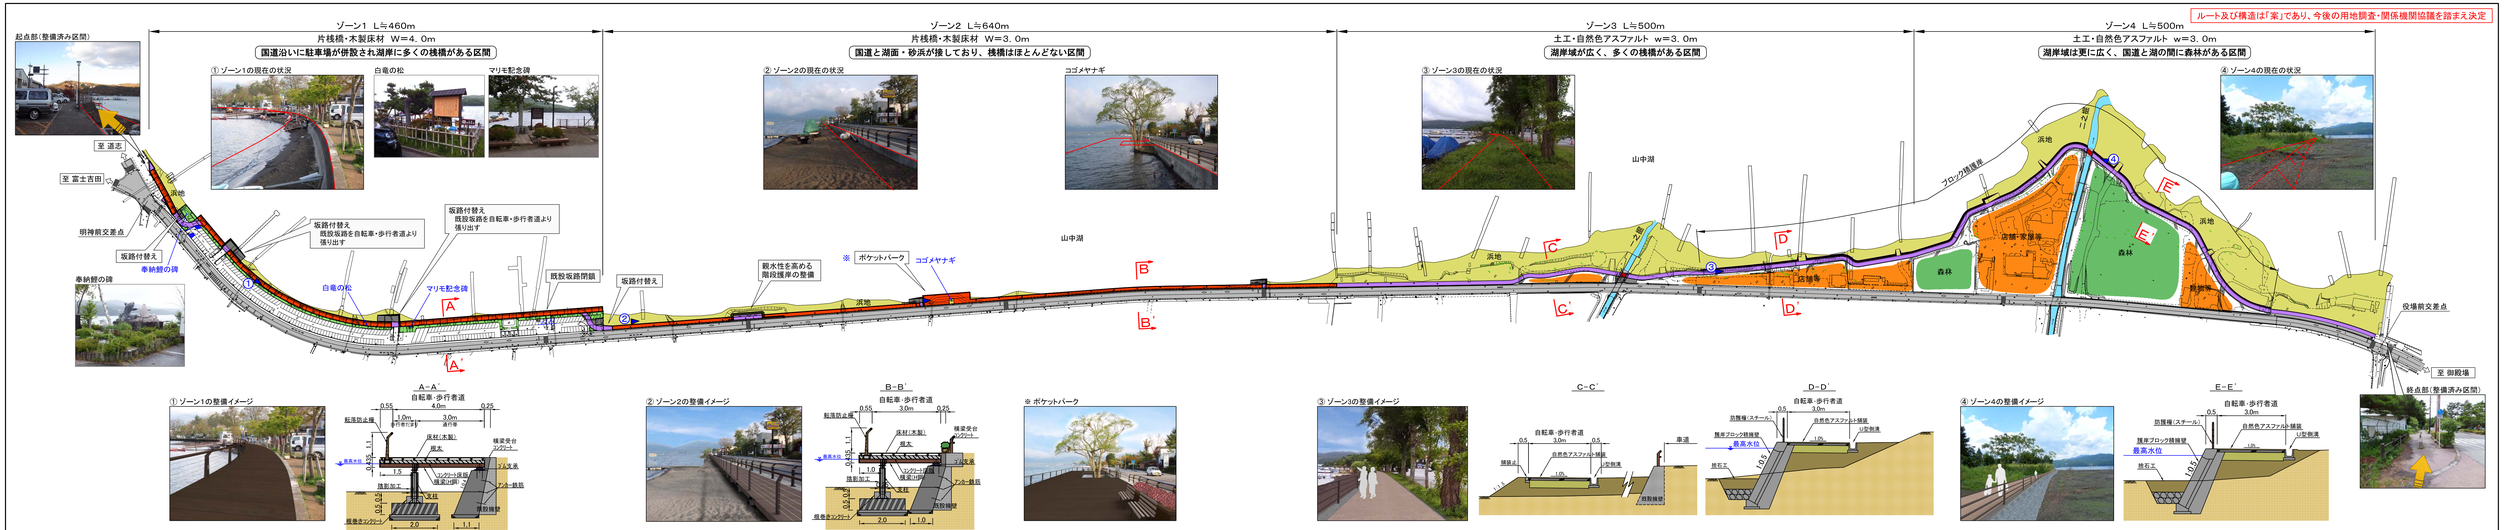
ルート及び構造は「案」であり、今後の用地調査・関係機関協議を踏まえ決定