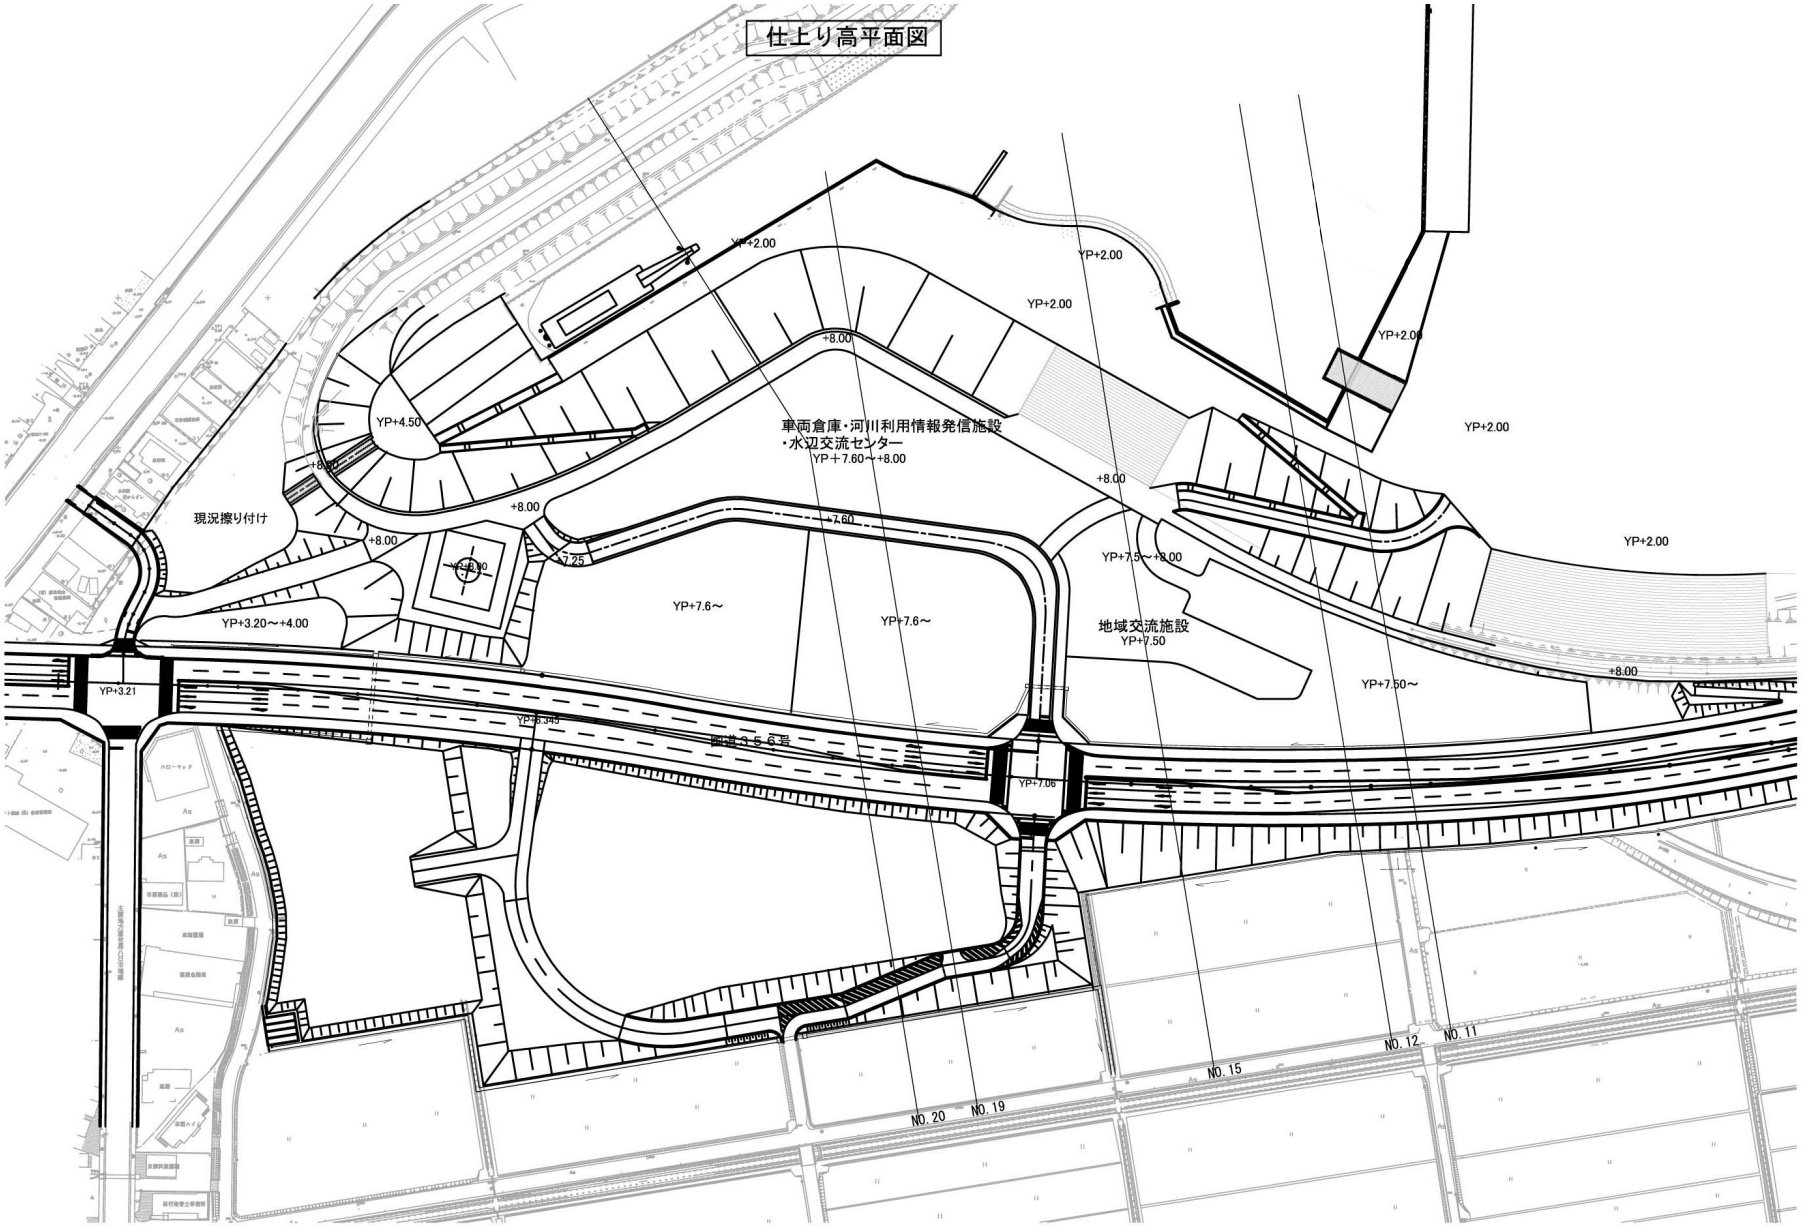参考図-7 (1)敷地造成計画図（平面計画図）