十六号線

国道 工事平面図(三の一)

横浜国道工事事務所

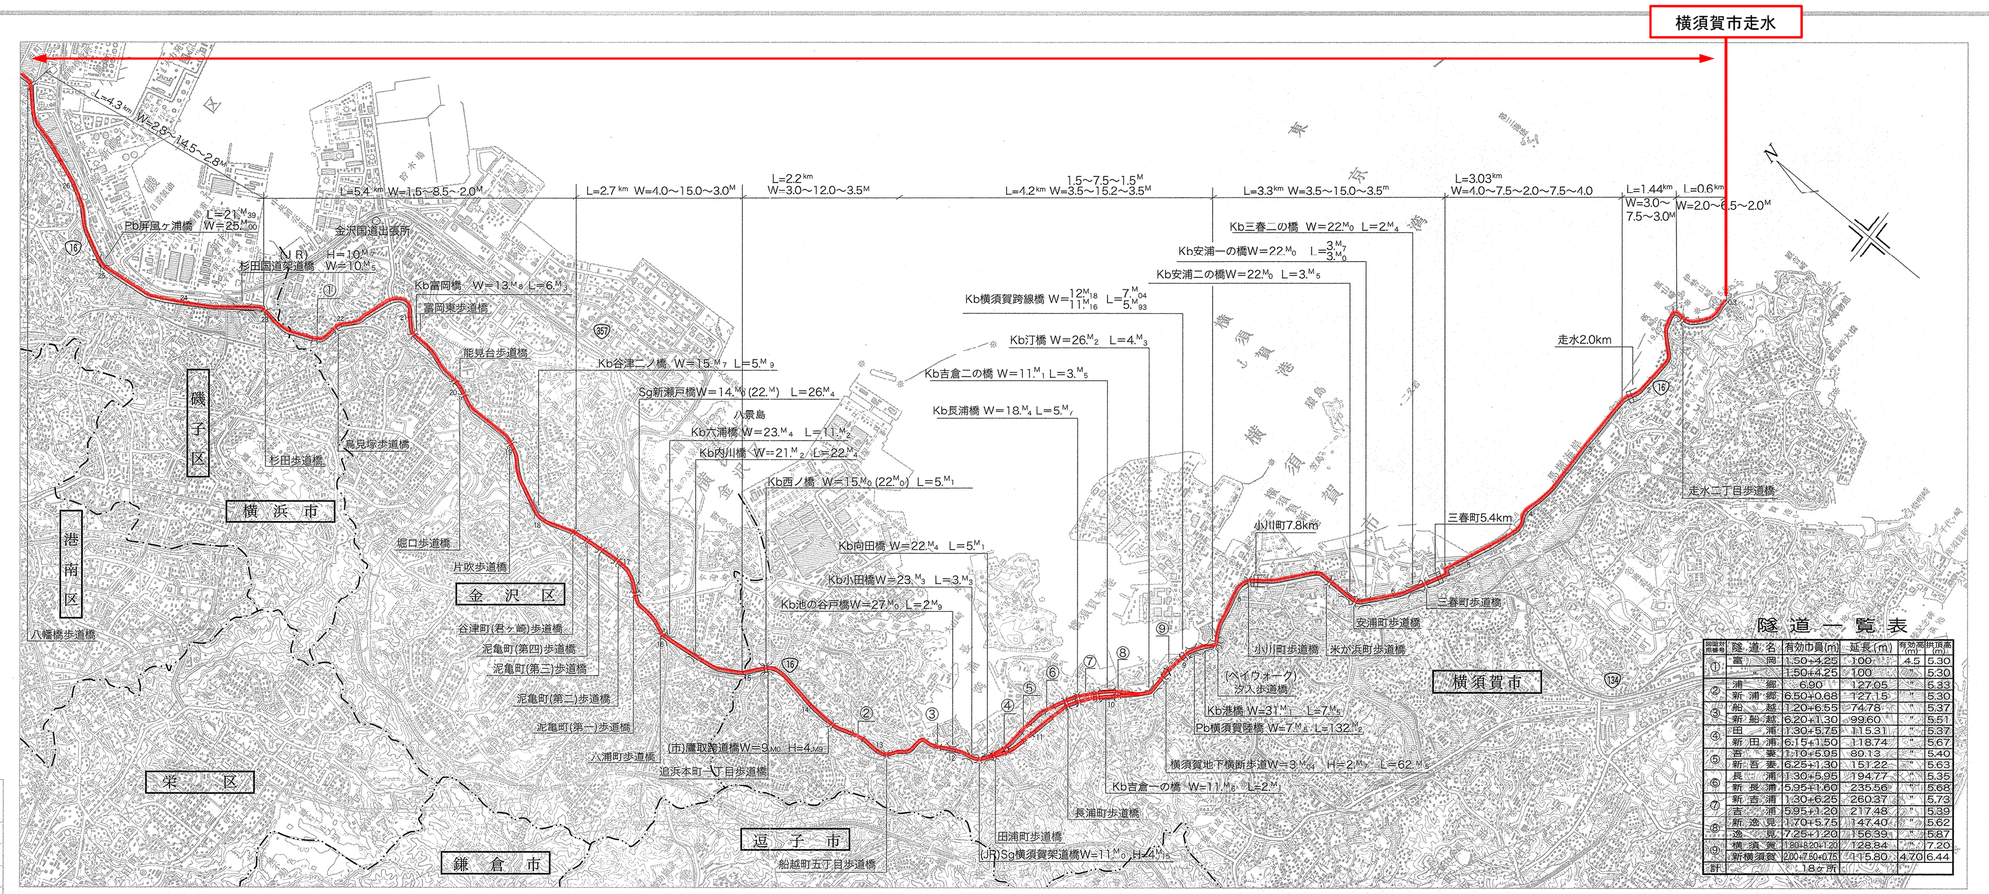

隧道一覧表

番号	隧道名	有効巾員(m)	延長(m)	有効高(m)	平均頂高(m)
①	富岡	1.50+4.25	100	〃	4.5	5.30
	〃	1.50+4.25	100	〃	〃	5.30
②	浦郷	〃 6.90	〃 127.05	〃	〃	5.33
③	新浦郷	6.50+0.68	〃 127.15	〃	〃	5.30
④	船越	1.20+6.55	〃 74.78	〃	〃	5.37
	新船越	6.20+1.30	〃 99.60	〃	〃	5.51
⑤	田浦	1.30+5.75	〃 115.31	〃	〃	5.37
	新田浦	6.15+1.50	〃 118.74	〃	〃	5.67
	吉倉	1.10+6.95	〃 80.13	〃	〃	5.40
	新吉倉	6.25+1.30	〃 151.22	〃	〃	5.63
⑥	長浦	1.30+5.95	〃 194.77	〃	〃	5.35
	新長浦	5.95+1.60	〃 235.56	〃	〃	5.68
⑦	新吉浦	1.30+6.25	〃 260.37	〃	〃	5.73
	吉浦	5.95+1.20	〃 217.48	〃	〃	5.33
⑧	新逸見	1.70+5.75	〃 147.40	〃	〃	5.62
	逸見	7.25+1.20	〃 156.39	〃	〃	5.87
⑨	横須賀	1.80+3.20+1.20	〃 128.84	〃	〃	7.20
	新横須賀	2.00+7.50+0.75	〃 115.80	〃	4.70	6.44
計		18ヶ所				

凡例

16-1

平成13年3月

東京都中央区日本橋3―8―16 株式会社 武揚堂 調製
〒103-0027 ☎03（3271）2451(代)

この地図は、国土地理院長の承認を得て、同院発行の5万分の1地形図を複製したものです。（承認番号 平12関複 第924号）

国道　工事平面図（三の二）

十六号線

横浜国道工事事務所

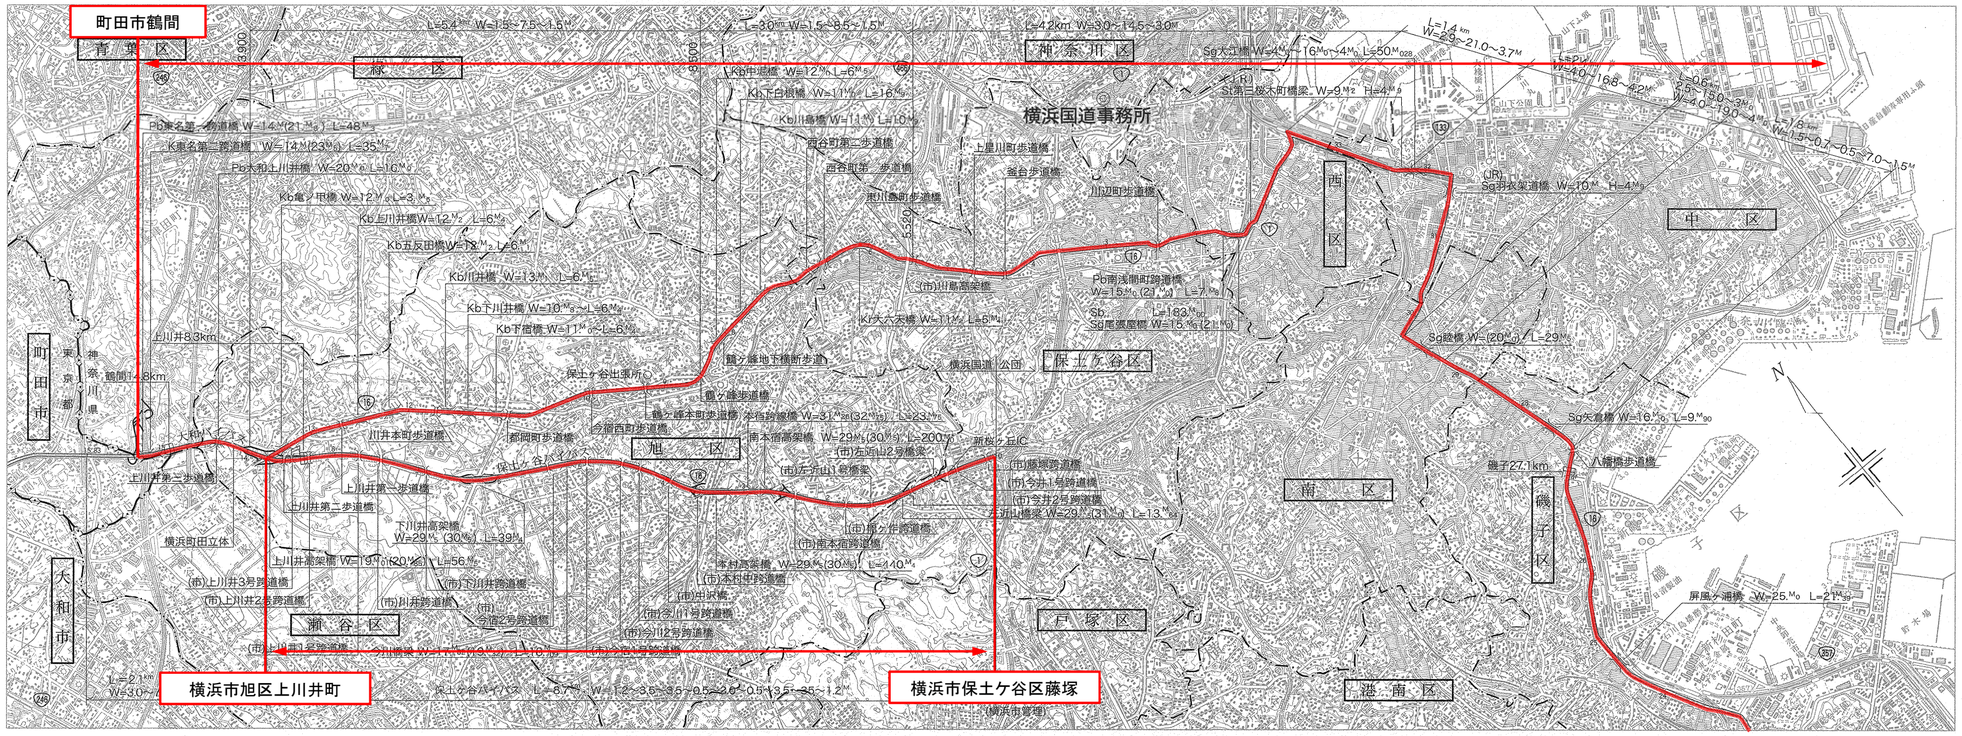

凡例	

16-2

平成13年3月

東京都中央区日本橋3−8−16　株式会社 武　揚　堂　調製
〒103-0027　☎03（3271）2451(代)

「この地図は、国土地理院長の承認を得て、同院発行の5万分の1地形図を複製したものです。（承認番号　平12関複　第924号）」