


# 全体図【都市・地域再生等利用区域】

注)都市・地域再生等利用区域＝業務実施可能範囲とする



# 龍Q館(1F平面図)【都市・地域再生等利用区域】

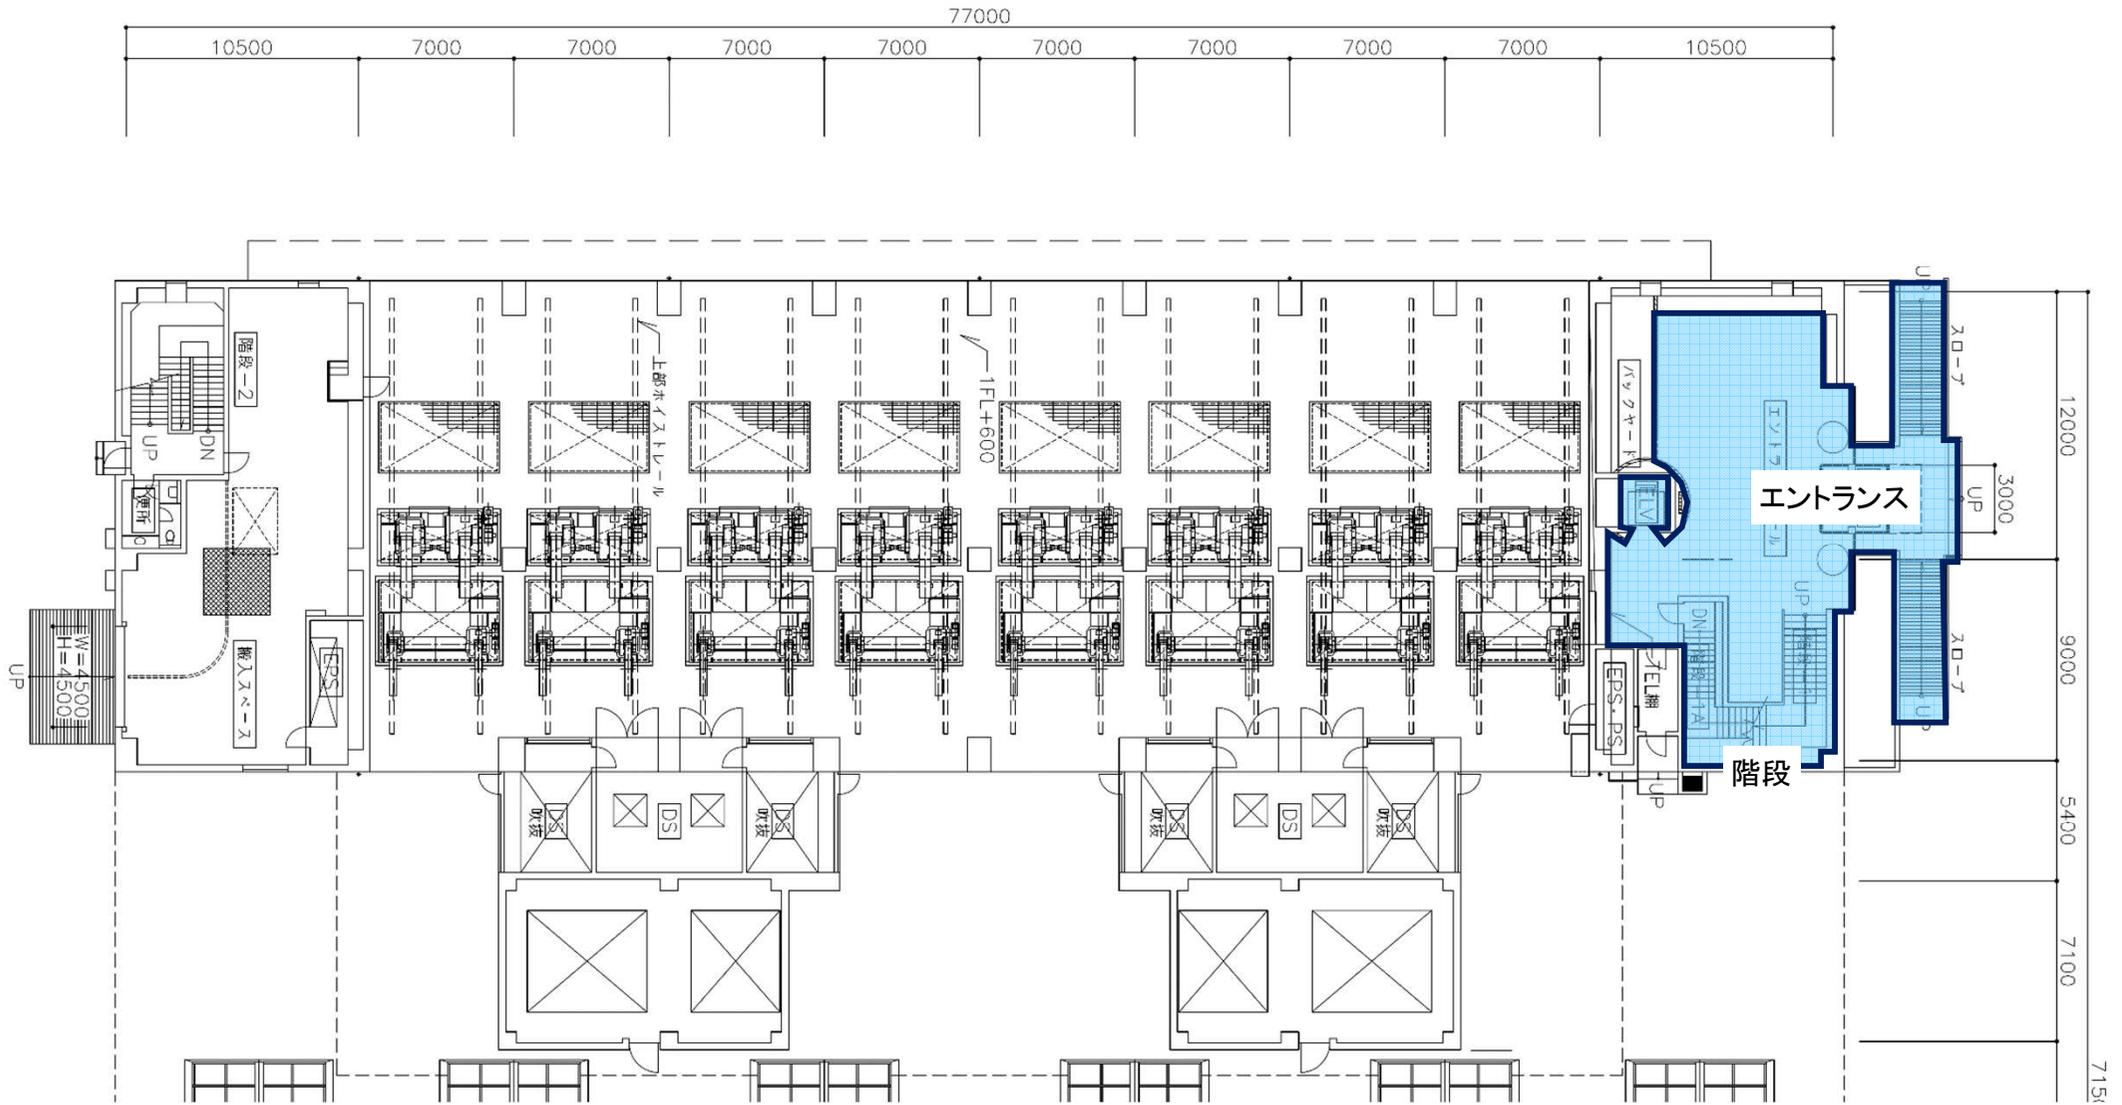


凡例

都市・地域再生等利用区域



# 調圧水槽内【都市・地域再生等利用区域】

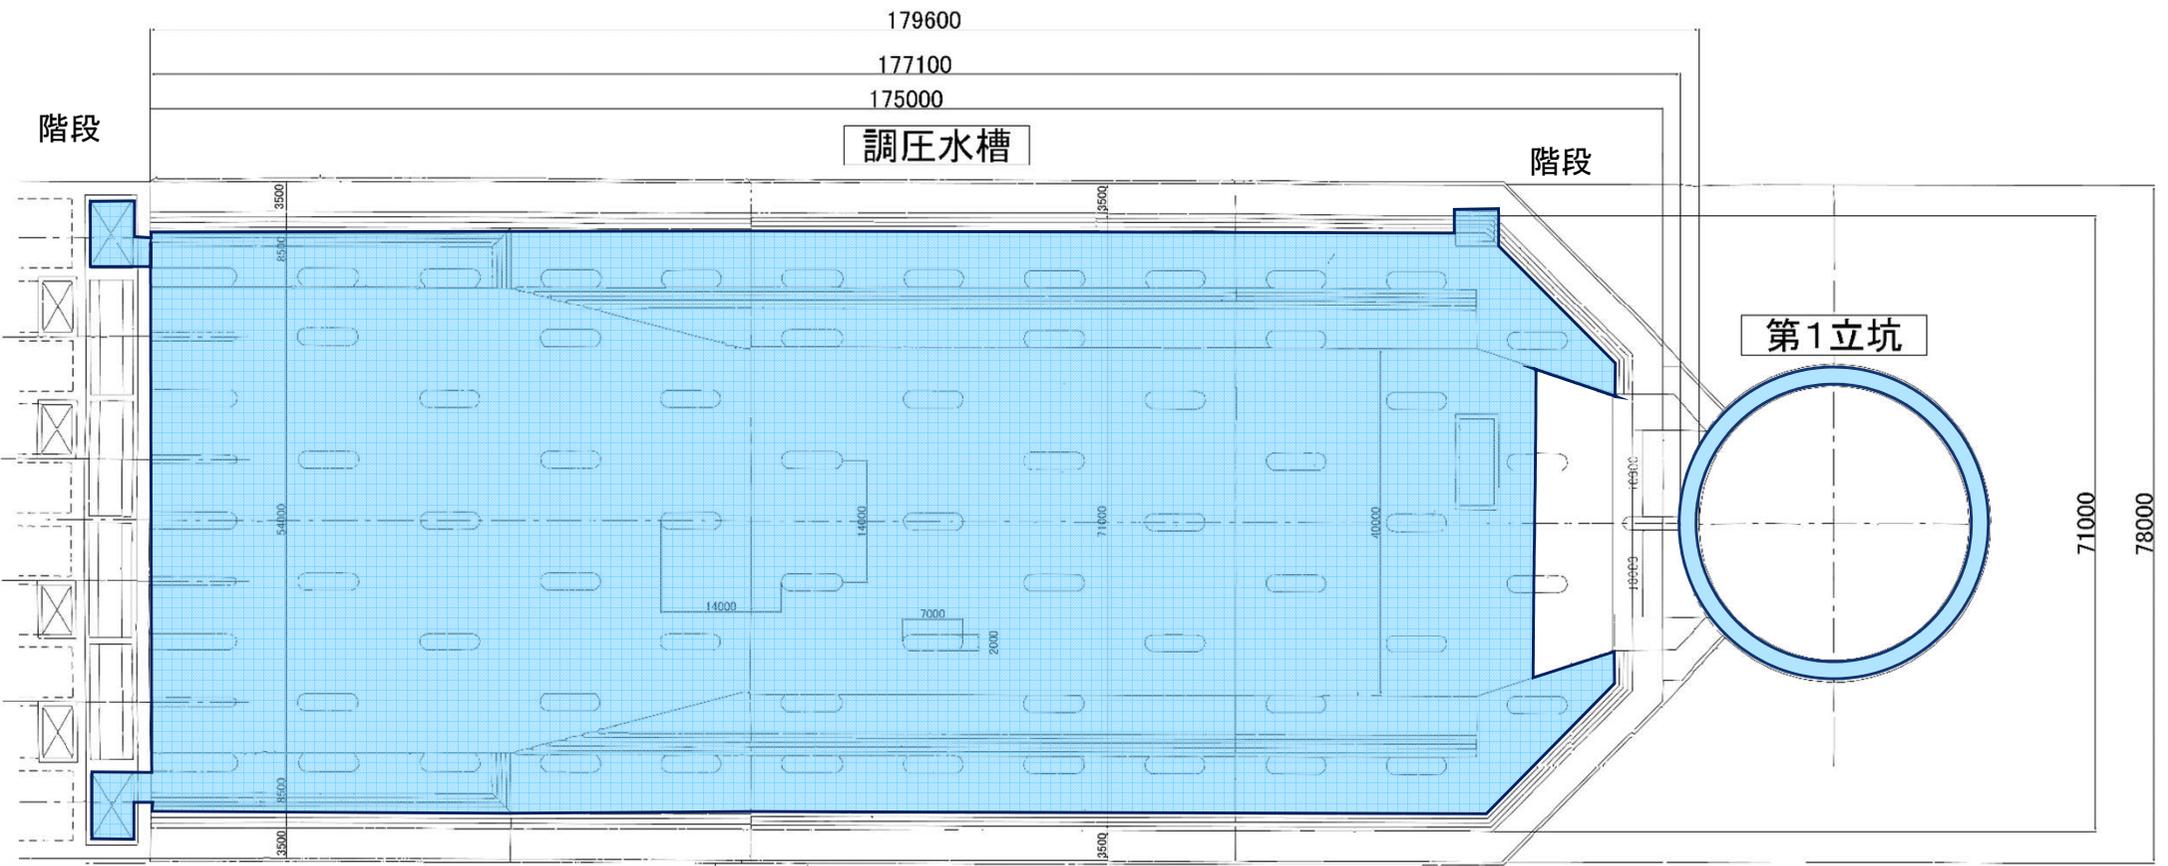

階段

凡例

都市・地域再生等利用区域