

(再評価)

鶴見川 直轄河川改修事業

令和3年10月13日

国土交通省 関東地方整備局


目次

様式－ 1	1
様式－ 2	2
様式－ 3	4
様式－ 4	12
様式－ 5	13
事業費の内訳書	29

様式-1 氾濫ブロック分割図

水系名: 鶴見川

河川名: 鶴見川

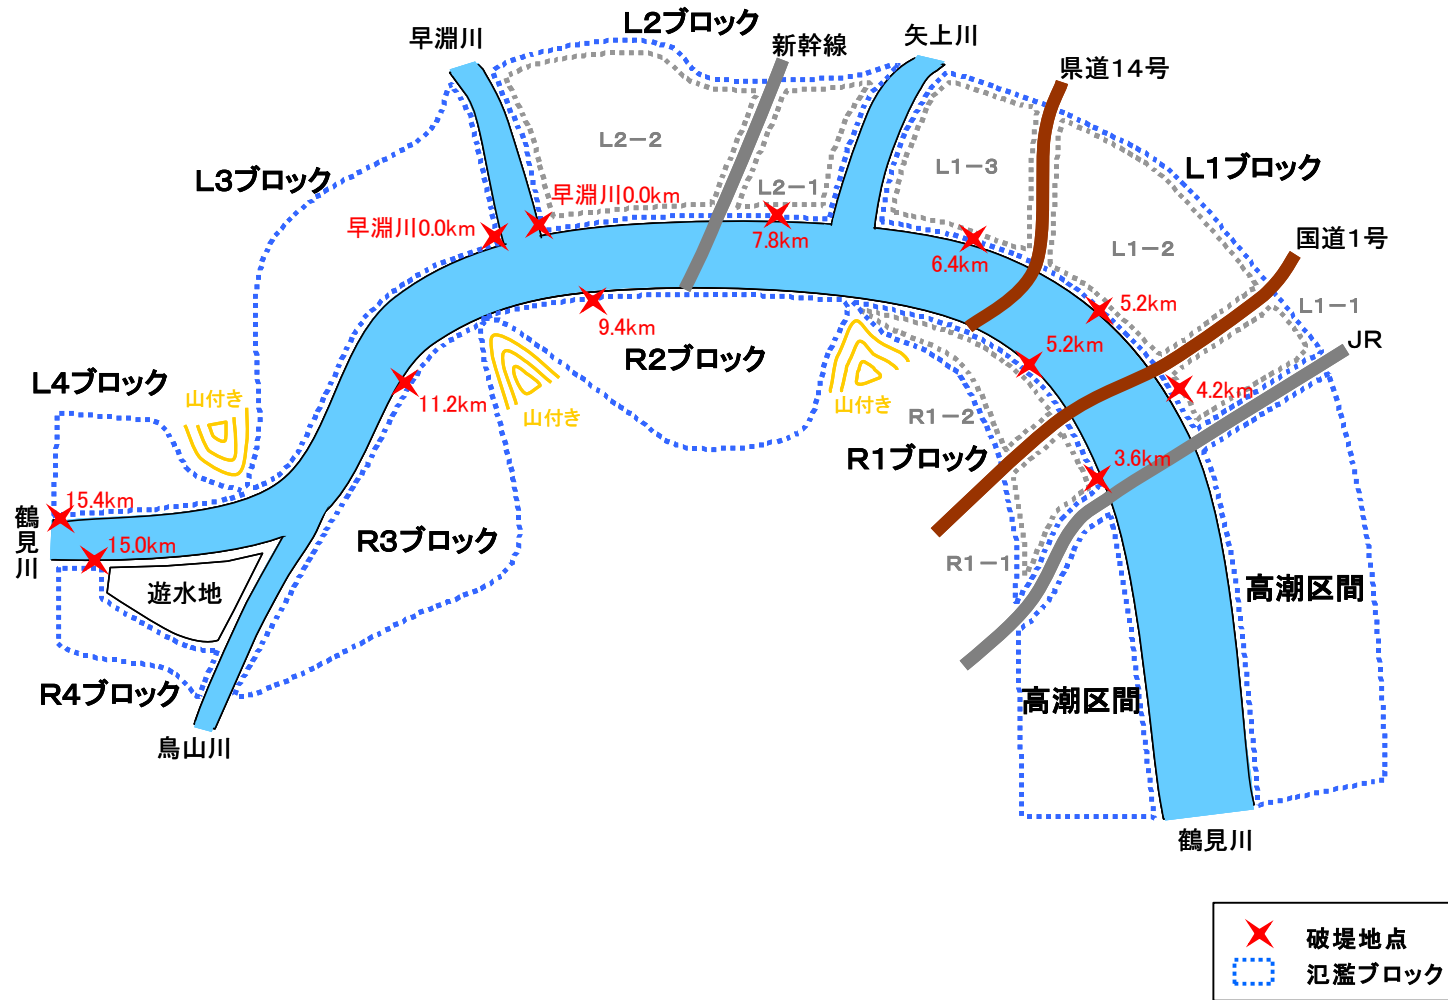

様式 - 2 資産データ 事業着手時河道(H19) 水系名:鶴見川 河川名:鶴見川 国勢調査平成27年 経済センサス平成26年 流量規模:W=1/150 (単位:百万円)

氾濫 ブロック	ブロック 面積 (ha)	一般資産等基礎数量							一般資産額(百万円)							農作物資産(百万円)			一般資産額 等合計 (百万円)	備考
		人口 (人)	世帯 (戸)	従業者数(人) (産業分類別に算出)	農漁家数 (世帯)	延床面積 (ha)	水田面積 (ha)	畑面積 (ha)	家屋	家庭用品	事業所資産		農漁家資産		小計	水稲	畑作物	小計		
											償却	在庫	償却	在庫						
L1-1	54.1	9,840	4,160	2,803	3	32.5	0.0	0.0	82,641	54,482	8,821	4,503	7	3	150,457	0	0	0	150,457	
L1-2	144.9	23,378	9,888	7,962	11	106.1	0.0	0.0	267,686	129,486	56,912	16,536	25	12	470,657	0	0	0	470,657	
L1-3	49.7	7,614	3,323	1,791	7	32.4	0.0	0.0	85,345	43,515	7,102	3,510	15	7	139,495	0	0	0	139,495	
L2-1	73.2	10,895	4,965	3,826	4	55.5	0.0	0.0	145,860	65,021	24,994	11,061	9	4	246,950	0	0	0	246,950	
L2-2	161.2	31,941	15,934	10,467	22	137.6	0.0	0.0	360,409	208,677	40,221	18,958	49	22	628,337	0	0	0	628,337	
L3	131.9	20,381	8,682	5,707	15	76.7	0.0	0.0	198,914	113,705	22,872	13,467	32	15	349,005	0	0	0	349,005	
L4	203.4	5,458	2,564	11,255	25	25.3	12.9	10.5	50,424	33,581	54,466	31,442	55	25	169,993	14	48	62	170,055	
R1-1	35.2	5,381	2,802	1,936	1	31.4	0.0	0.0	68,571	36,693	8,409	3,345	2	1	117,020	0	0	0	117,020	
R1-2	43.5	6,807	3,161	1,533	5	28.1	0.0	0.0	73,874	41,390	5,653	2,964	11	5	123,896	0	0	0	123,896	
R2	207.8	27,685	12,384	12,212	26	133.2	0.0	0.0	340,729	162,178	52,421	28,923	59	27	584,337	0	0	0	584,337	
R3	153.0	30,277	14,314	7,877	24	123.7	0.0	0.0	324,344	187,452	42,662	16,260	53	24	570,796	0	0	0	570,796	
R4	67.6	4,259	2,117	1,807	15	18.8	2.5	19.0	48,255	27,718	8,288	3,240	34	16	87,550	3	87	89	87,639	
合計	1,325.5	183,916	84,294	69,176	158	801.2	15.4	29.5	2,047,054	1,103,897	332,821	154,209	352	161	3,638,494	17	135	151	3,638,645	

様式 - 2 資産データ 現況河道(R03) 水系名:鶴見川 河川名:鶴見川 国勢調査平成27年 経済センサス平成26年 流量規模:W=1/150 (単位:百万円)

氾濫 ブロック	ブロック 面積 (ha)	一般資産等基礎数量							一般資産額(百万円)							農作物資産(百万円)			一般資産額 等合計 (百万円)	備考
		人口 (人)	世帯 (戸)	従業者数(人) (産業分類別に算出)	農漁家数 (世帯)	延床面積 (ha)	水田面積 (ha)	畑面積 (ha)	家屋	家庭用品	事業所資産		農漁家資産		小計	水稲	畑作物	小計		
											償却	在庫	償却	在庫						
L1-1	43.9	8,144	3,446	2,418	3	27.2	0.0	0.0	69,682	45,122	7,394	3,847	7	3	126,054	0	0	0	126,054	
L1-2	97.7	15,876	6,569	5,559	8	71.3	0.0	0.0	184,279	86,033	40,409	12,024	18	8	322,770	0	0	0	322,770	
L1-3	35.8	5,187	2,298	1,251	4	22.0	0.0	0.0	57,821	30,094	4,791	2,427	9	4	95,147	0	0	0	95,147	
L2-1	55.7	7,462	3,376	3,036	3	41.1	0.0	0.0	107,974	44,209	19,530	9,098	6	3	180,820	0	0	0	180,820	
L2-2	97.2	20,278	10,694	8,290	13	84.0	0.0	0.0	221,149	140,045	31,743	14,305	29	13	407,284	0	0	0	407,284	
L3	50.8	10,206	4,172	1,309	8	40.0	0.0	0.0	105,171	54,641	4,568	2,507	17	8	166,912	0	0	0	166,912	
L4	197.3	5,124	2,411	10,723	23	23.8	12.8	10.4	47,016	31,577	52,192	30,152	52	24	161,013	14	47	61	161,074	
R1-1	22.0	3,230	1,663	1,113	0	18.8	0.0	0.0	40,956	21,778	5,087	1,949	1	0	69,771	0	0	0	69,771	
R1-2	23.0	3,306	1,500	777	2	13.4	0.0	0.0	35,279	19,644	2,837	1,585	5	2	59,353	0	0	0	59,353	
R2	178.7	25,483	11,391	10,213	22	117.6	0.0	0.0	299,948	149,181	44,479	24,870	49	22	518,549	0	0	0	518,549	
R3	145.6	28,792	13,654	7,310	22	116.8	0.0	0.0	306,091	178,806	39,298	15,264	50	23	539,532	0	0	0	539,532	
R4	62.3	3,511	1,754	1,582	13	16.2	2.5	18.6	41,455	22,973	7,373	2,831	28	13	74,673	3	85	88	74,761	
合計	1,010.0	136,599	62,928	53,581	121	592.0	15.3	29.0	1,516,822	824,103	259,701	120,860	270	123	2,721,879	16	132	149	2,722,028	

様式 - 2 資産データ 当面の事業実施後河道(R10) 水系名:鶴見川 河川名:鶴見川 国勢調査平成27年 経済センサス平成26年 流量規模:W=1/150 (単位:百万円)

氾濫ブロック	ブロック面積 (ha)	一般資産等基礎数量							一般資産額(百万円)							農作物資産(百万円)			一般資産額等合計 (百万円)	備考
		人口 (人)	世帯 (戸)	従業者数(人) (産業分類別に算出)	農漁家数 (世帯)	延床面積 (ha)	水田面積 (ha)	畑面積 (ha)	家屋	家庭用品	事業所資産		農漁家資産		小計	水稲	畑作物	小計		
											償却	在庫	償却	在庫						
L1-1	0.0	0	0	0	0	0.0	0.0	0.0	0	0	0	0	0	0	0	0	0	0	0	
L1-2	0.0	0	0	0	0	0.0	0.0	0.0	0	0	0	0	0	0	0	0	0	0	0	
L1-3	0.0	0	0	0	0	0.0	0.0	0.0	0	0	0	0	0	0	0	0	0	0	0	
L2-1	3.8	264	129	139	0	2.6	0.0	0.0	6,796	1,690	1,381	433	0	0	10,300	0	0	0	10,300	
L2-2	62.4	13,342	7,465	6,653	8	58.0	0.0	0.0	152,691	97,763	24,478	10,013	17	8	284,970	0	0	0	284,970	
L3	27.7	6,883	2,773	804	5	26.5	0.0	0.0	69,755	36,311	2,509	1,270	11	5	109,861	0	0	0	109,861	
L4	173.8	4,242	2,022	9,092	19	19.3	12.7	10.1	37,136	26,476	44,495	25,815	41	19	133,983	14	46	60	134,043	
R1-1	0.0	0	0	0	0	0.0	0.0	0.0	0	0	0	0	0	0	0	0	0	0	0	
R1-2	0.0	0	0	0	0	0.0	0.0	0.0	0	0	0	0	0	0	0	0	0	0	0	
R2	150.8	23,635	10,555	8,382	19	103.5	0.0	0.0	266,189	138,229	37,088	20,894	43	20	462,462	0	0	0	462,462	
R3	126.7	25,528	12,102	6,146	20	102.0	0.0	0.0	267,262	158,494	31,546	13,066	44	20	470,433	0	0	0	470,433	
R4	42.3	1,457	761	777	7	8.7	2.5	15.5	22,560	9,967	3,929	1,357	16	7	37,836	3	71	73	37,909	
合計	587.5	75,351	35,807	31,993	78	320.6	15.2	25.6	822,390	468,930	145,426	72,848	173	79	1,509,845	16	117	133	1,509,978	

様式 - 2 資産データ 整備計画完了時(R18) 水系名:鶴見川 河川名:鶴見川 国勢調査平成27年 経済センサス平成26年 流量規模:W=1/150 (単位:百万円)

氾濫ブロック	ブロック面積 (ha)	一般資産等基礎数量							一般資産額(百万円)							農作物資産(百万円)			一般資産額等合計 (百万円)	備考
		人口 (人)	世帯 (戸)	従業者数(人) (産業分類別に算出)	農漁家数 (世帯)	延床面積 (ha)	水田面積 (ha)	畑面積 (ha)	家屋	家庭用品	事業所資産		農漁家資産		小計	水稲	畑作物	小計		
											償却	在庫	償却	在庫						
L1-1	0.0	0	0	0	0	0.0	0.0	0.0	0	0	0	0	0	0	0	0	0	0	0	
L1-2	0.0	0	0	0	0	0.0	0.0	0.0	0	0	0	0	0	0	0	0	0	0	0	
L1-3	0.0	0	0	0	0	0.0	0.0	0.0	0	0	0	0	0	0	0	0	0	0	0	
L2-1	3.8	264	129	139	0	2.6	0.0	0.0	6,790	1,688	1,380	432	0	0	10,291	0	0	0	10,291	
L2-2	62.4	13,358	7,473	6,654	8	58.1	0.0	0.0	152,918	97,862	24,487	10,018	17	8	285,310	0	0	0	285,310	
L3	28.1	6,938	2,797	808	5	26.7	0.0	0.0	70,385	36,625	2,533	1,285	11	5	110,844	0	0	0	110,844	
L4	174.1	4,250	2,025	9,110	19	19.3	12.7	10.1	37,196	26,517	44,577	25,866	42	19	134,217	14	46	60	134,276	
R1-1	0.0	0	0	0	0	0.0	0.0	0.0	0	0	0	0	0	0	0	0	0	0	0	
R1-2	0.0	0	0	0	0	0.0	0.0	0.0	0	0	0	0	0	0	0	0	0	0	0	
R2	0.0	0	0	0	0	0.0	0.0	0.0	0	0	0	0	0	0	0	0	0	0	0	
R3	116.7	23,969	11,341	5,621	18	94.2	0.0	0.0	246,752	148,518	27,832	11,851	41	19	435,012	0	0	0	435,012	
R4	45.8	1,741	907	874	8	9.8	2.5	16.3	25,231	11,873	4,388	1,546	18	8	43,064	3	74	77	43,141	
合計	430.9	50,520	24,672	23,206	58	210.7	15.2	26.4	539,272	323,083	105,197	50,997	130	59	1,018,738	16	120	136	1,018,874	

様式 - 3		被害額						水系名: 鶴見川		河川名: 鶴見川		事業着手時河道(H18)		流量規模: W=1/150			(単位: 百万円)								
氾濫 ブロック	一般資産被害額											農作物被害額			公共土木 施設等 被害額	営業停止 損失	家庭における応急対策費用			事業所 における 応急 対策費用	国・地方公 共同体にお ける応急対 策費用	その他 の間接 被害	小計	合計	備考
	家屋	家庭用品	事業所資産		農漁家資産		小計	水稻	畑作物	小計	清掃労働 対価	代替 活動等	小計												
			償却	在庫	償却	在庫																			
L1-1	14,849	16,765	2,309	1,049	1	1	34,975	0	0	0	25,951	1,270	1,132	799	1,931	175	1,044	0	4,420	65,346					
L1-2	33,830	26,272	8,975	2,500	2	1	71,580	0	0	0	53,113	3,062	2,171	1,469	3,640	318	1,637	0	8,656	133,349					
L1-3	13,058	11,453	1,404	630	1	1	26,547	0	0	0	19,698	659	764	521	1,285	124	714	0	2,782	49,027					
L2-1	30,443	23,604	8,098	3,513	2	1	65,662	0	0	0	48,721	2,354	1,514	983	2,497	359	1,471	0	6,680	121,063					
L2-2	58,903	65,799	9,472	3,865	6	5	138,049	0	0	0	102,433	5,635	4,834	3,118	7,951	1,582	4,099	0	19,267	259,749					
L3	28,917	30,294	2,760	1,436	3	3	63,413	0	0	0	47,052	2,000	2,176	1,473	3,649	296	1,887	0	7,833	118,298					
L4	9,968	12,926	19,593	10,135	9	7	52,639	5	23	28	39,419	6,988	896	560	1,456	914	805	0	10,164	102,249					
R1-1	13,016	12,045	2,260	769	0	0	28,089	0	0	0	20,842	823	767	515	1,282	123	750	0	2,979	51,911					
R1-2	10,212	9,358	1,022	474	1	1	21,067	0	0	0	15,632	537	698	476	1,174	104	583	0	2,399	39,097					
R2	99,753	83,468	22,437	11,732	18	12	217,420	0	0	0	161,326	9,201	6,212	3,528	9,740	1,949	5,200	0	26,091	404,837					
R3	90,380	91,773	15,095	5,948	17	11	203,224	0	0	0	150,792	5,208	6,873	3,869	10,741	1,511	5,717	0	23,178	377,193					
R4	12,566	11,683	3,514	1,161	7	5	28,937	1	41	42	21,802	1,059	703	445	1,149	239	728	0	3,174	53,955					
合計	415,895	395,441	96,938	43,213	67	48	951,602	6	64	70	706,779	38,796	28,740	17,757	46,496	7,695	24,636	0	117,624	1,776,075					

様式 - 3		被害額						水系名: 鶴見川		河川名: 鶴見川		事業着手時河道(H18)		流量規模: W=1/80			(単位: 百万円)								
氾濫 ブロック	一般資産被害額											農作物被害額			公共土木 施設等 被害額	営業停止 損失	家庭における応急対策費用			事業所 における 応急 対策費用	国・地方公 共同体にお ける応急対 策費用	その他 の間接 被害	小計	合計	備考
	家屋	家庭用品	事業所資産		農漁家資産		小計	水稻	畑作物	小計	清掃労働 対価	代替 活動等	小計												
			償却	在庫	償却	在庫																			
L1-1	7,931	8,305	1,044	502	1	0	17,783	0	0	0	13,195	777	742	496	1,238	73	517	0	2,606	33,585					
L1-2	11,910	6,834	2,011	971	0	0	21,726	0	0	0	16,120	1,331	936	591	1,527	113	426	0	3,396	41,243					
L1-3	0	0	0	0	0	0	0	0	0	0	0	0	0	0	0	0	0	0	0	0	0				
L2-1	21,126	15,537	5,453	2,322	1	1	44,440	0	0	0	32,974	1,760	1,123	727	1,850	236	968	0	4,814	82,228					
L2-2	39,510	46,478	6,760	2,601	3	2	95,355	0	0	0	70,753	4,401	3,515	2,269	5,784	1,220	2,896	0	14,300	180,408					
L3	19,137	18,637	1,017	506	2	2	39,301	0	0	0	29,162	764	1,424	953	2,377	145	1,161	0	4,448	72,911					
L4	6,402	8,595	13,557	6,833	6	4	35,398	5	22	27	26,615	5,030	631	410	1,040	607	535	0	7,213	69,253					
R1-1	6,471	5,245	934	305	0	0	12,954	0	0	0	9,612	463	474	294	788	65	327	0	1,623	24,189					
R1-2	2,900	1,334	252	122	0	0	4,608	0	0	0	3,419	236	349	194	543	45	83	0	907	8,934					
R2	70,804	65,848	14,543	7,213	12	9	158,429	0	0	0	117,554	6,118	4,295	2,754	7,049	1,164	4,102	0	18,433	294,416					
R3	68,740	74,923	10,686	4,033	12	9	158,403	0	0	0	117,535	3,721	5,119	3,091	8,210	1,131	4,668	0	17,730	293,669					
R4	6,163	4,466	1,594	480	3	2	12,708	1	33	34	9,733	505	296	201	497	89	278	0	1,369	23,844					
合計	261,096	256,202	57,851	25,886	40	30	601,105	6	55	60	446,674	25,105	18,905	11,979	30,884	4,889	15,961	0	76,839	1,124,679					

様式 - 3		被害額						水系名: 鶴見川		河川名: 鶴見川		事業着手時河道(H18)		流量規模: W=1/55(整備計画規模)			(単位: 百万円)								
氾濫 ブロック	一般資産被害額											農作物被害額			公共土木 施設等 被害額	営業停止 損失	家庭における応急対策費用			事業所 における 応急 対策費用	国・地方公 共同体にお ける応急対 策費用	その他 の間接 被害	小計	合計	備考
	家屋	家庭用品	事業所資産		農漁家資産		小計	水稻	畑作物	小計	清掃労働 対価	代替 活動等	小計												
			償却	在庫	償却	在庫																			
L1-1	3,350	2,242	407	196	0	0	6,195	0	0	0	4,597	385	422	249	672	37	140	0	1,234	12,026					
L1-2	4,764	1,925	706	347	0	0	7,741	0	0	0	5,744	627	478	271	749	56	120	0	1,553	15,038					
L1-3	0	0	0	0	0	0	0	0	0	0	0	0	0	0	0	0	0	0	0	0	0				
L2-1	13,390	9,258	3,244	1,447	1	0	27,339	0	0	0	20,286	1,187	686	452	1,138	126	577	0	3,028	50,652					
L2-2	28,507	34,650	5,118	1,857	2	2	70,136	0	0	0	52,041	3,576	2,687	1,749	4,436	976	2,159	0	11,147	133,323					
L3	11,454	10,832	494	236	1	1	23,018	0	0	0	17,079	394	852	590	1,442	79	675	0	2,590	42,687					
L4	4,394	6,454	9,784	4,826	4	3	25,464	5	21	26	19,241	3,853	484	317	801	444	402	0	5,501	50,232					
R1-1	4,273	3,208	505	179	0	0	8,164	0	0	0	6,058	253	324	197	521	38	200	0	1,012	15,234					
R1-2	0	0	0	0	0	0	0	0	0	0	0	0	0	0	0	0	0	0	0	0	0				
R2	51,379	48,343	9,048	4,375	8	6	113,160	0	0	0	83,965	4,137	3,138	2,105	5,243	677	3,012	0	13,069	210,194					
R3	0	0	0	0	0	0	0	0	0	0	0	0	0	0	0	0	0	0	0	0	0				
R4	2,171	498	484	137	0	0	3,291	1	19	20	2,655	154	65	38	104	31	31	0	320	6,286					
合計	123,683	117,409	29,790	13,599	15	12	284,509	5	40	46	211,665	14,568	9,138	5,969	15,107	2,463	7,315	0	39,452	535,672					

様式-3		被害額						水系名: 鶴見川		河川名: 鶴見川		事業着手時河道(H18)		流量規模: W=1/50			(単位: 百万円)					
氾濫ブロック	一般資産被害額											公共土木施設等被害額	営業停止損失	家庭における応急対策費用			事業所における応急対策費用	国・地方公共団体における応急対策費用	その他の間接被害	小計	合計	備考
	家屋	家庭用品	事業所資産		農漁家資産		小計	水稻	畑作物	小計	清掃労働対価			代替活動等	小計							
			償却	在庫	償却	在庫																
L1-1	2,247	1,262	281	123	0	0	3,913	0	0	0	2,903	297	351	195	546	29	79	0	952	7,768		
L1-2	3,249	1,236	445	216	0	0	5,146	0	0	0	3,818	424	359	200	560	42	77	0	1,103	10,067		
L1-3	0	0	0	0	0	0	0	0	0	0	0	0	0	0	0	0	0	0	0	0		
L2-1	1,756	515	566	145	0	0	2,983	0	0	0	2,213	178	81	46	127	15	32	0	352	5,548		
L2-2	22,252	28,537	4,072	1,396	2	1	56,259	0	0	0	41,744	2,884	1,963	1,324	3,287	802	1,778	0	8,751	106,755		
L3	7,065	7,027	260	110	1	1	14,463	0	0	0	10,732	252	602	407	1,008	59	438	0	1,757	26,952		
L4	4,070	5,970	9,282	4,551	4	3	23,880	5	20	25	18,063	3,659	459	300	759	429	372	0	5,219	47,188		
R1-1	3,513	2,640	391	138	0	0	6,682	0	0	0	4,958	215	293	172	465	34	164	0	879	12,518		
R1-2	0	0	0	0	0	0	0	0	0	0	0	0	0	0	0	0	0	0	0	0		
R2	41,296	33,572	5,969	2,951	6	5	83,798	0	0	0	62,178	2,929	2,555	1,668	4,223	440	2,092	0	9,684	155,660		
R3	0	0	0	0	0	0	0	0	0	0	0	0	0	0	0	0	0	0	0	0		
R4	1,618	249	360	106	0	0	2,333	1	15	15	1,905	101	25	15	41	20	16	0	178	4,431		
合計	87,066	81,009	21,624	9,736	12	10	199,457	5	35	40	148,515	10,941	6,689	4,327	11,016	1,871	5,047	0	28,874	376,887		

様式-3		被害額						水系名: 鶴見川		河川名: 鶴見川		事業着手時河道(H18)		流量規模: W=1/30			(単位: 百万円)					
氾濫ブロック	一般資産被害額											公共土木施設等被害額	営業停止損失	家庭における応急対策費用			事業所における応急対策費用	国・地方公共団体における応急対策費用	その他の間接被害	小計	合計	備考
	家屋	家庭用品	事業所資産		農漁家資産		小計	水稻	畑作物	小計	清掃労働対価			代替活動等	小計							
			償却	在庫	償却	在庫																
L1-1	451	214	71	24	0	0	760	0	0	0	564	80	74	40	114	5	13	0	212	1,537		
L1-2	910	382	89	47	0	0	1,428	0	0	0	1,059	105	143	78	221	15	24	0	364	2,852		
L1-3	0	0	0	0	0	0	0	0	0	0	0	0	0	0	0	0	0	0	0	0		
L2-1	0	0	0	0	0	0	0	0	0	0	0	0	0	0	0	0	0	0	0	0		
L2-2	0	0	0	0	0	0	0	0	0	0	0	0	0	0	0	0	0	0	0	0		
L3	0	0	0	0	0	0	0	0	0	0	0	0	0	0	0	0	0	0	0	0		
L4	0	0	0	0	0	0	0	0	0	0	0	0	0	0	0	0	0	0	0	0		
R1-1	2,106	1,865	209	80	0	0	4,259	0	0	0	3,161	98	139	87	227	19	116	0	459	7,879		
R1-2	0	0	0	0	0	0	0	0	0	0	0	0	0	0	0	0	0	0	0	0		
R2	0	0	0	0	0	0	0	0	0	0	0	0	0	0	0	0	0	0	0	0		
R3	0	0	0	0	0	0	0	0	0	0	0	0	0	0	0	0	0	0	0	0		
R4	0	0	0	0	0	0	0	0	0	0	0	0	0	0	0	0	0	0	0	0		
合計	3,467	2,461	369	150	0	0	6,448	0	0	0	4,784	282	357	205	562	39	153	0	1,036	12,268		

様式-3		被害額						水系名: 鶴見川		河川名: 鶴見川		事業着手時河道(H18)		流量規模: W=1/20			(単位: 百万円)					
氾濫ブロック	一般資産被害額											公共土木施設等被害額	営業停止損失	家庭における応急対策費用			事業所における応急対策費用	国・地方公共団体における応急対策費用	その他の間接被害	小計	合計	備考
	家屋	家庭用品	事業所資産		農漁家資産		小計	水稻	畑作物	小計	清掃労働対価			代替活動等	小計							
			償却	在庫	償却	在庫																
L1-1	0	0	0	0	0	0	0	0	0	0	0	0	0	0	0	0	0	0	0	0		
L1-2	0	0	0	0	0	0	0	0	0	0	0	0	0	0	0	0	0	0	0	0		
L1-3	0	0	0	0	0	0	0	0	0	0	0	0	0	0	0	0	0	0	0	0		
L2-1	0	0	0	0	0	0	0	0	0	0	0	0	0	0	0	0	0	0	0	0		
L2-2	0	0	0	0	0	0	0	0	0	0	0	0	0	0	0	0	0	0	0	0		
L3	0	0	0	0	0	0	0	0	0	0	0	0	0	0	0	0	0	0	0	0		
L4	0	0	0	0	0	0	0	0	0	0	0	0	0	0	0	0	0	0	0	0		
R1-1	1,601	1,441	156	59	0	0	3,258	0	0	0	2,417	69	96	64	161	13	90	0	332	6,007		
R1-2	0	0	0	0	0	0	0	0	0	0	0	0	0	0	0	0	0	0	0	0		
R2	0	0	0	0	0	0	0	0	0	0	0	0	0	0	0	0	0	0	0	0		
R3	0	0	0	0	0	0	0	0	0	0	0	0	0	0	0	0	0	0	0	0		
R4	0	0	0	0	0	0	0	0	0	0	0	0	0	0	0	0	0	0	0	0		
合計	1,601	1,441	156	59	0	0	3,258	0	0	0	2,417	69	96	64	161	13	90	0	332	6,007		

様式-3		被害額						水系名: 鶴見川		河川名: 鶴見川		現況河道(R03)		流量規模: W=1/150				(単位: 百万円)					
氾濫ブロック	一般資産被害額											農作物被害額			家庭における応急対策費用			事業所における応急対策費用	国・地方公共団体における応急対策費用	その他の間接被害	小計	合計	備考
	家屋	家庭用品	事業所資産		農漁家資産		小計	水稻	畑作物	小計	公共土木施設等被害額	営業停止損失	清掃労働対価	代替活動等	小計								
			償却	在庫	償却	在庫																	
L1-1	9,278	9,223	1,263	608	1	1	20,373	0	0	0	15,117	852	780	539	1,319	87	575	0	2,832	38,323			
L1-2	16,681	8,352	4,211	1,249	1	0	30,494	0	0	0	22,627	1,897	1,389	830	2,219	178	520	0	4,815	57,936			
L1-3	7,417	5,000	762	351	0	0	13,532	0	0	0	10,040	412	491	317	808	67	312	0	1,599	25,170			
L2-1	17,698	12,252	4,578	1,964	1	1	38,493	0	0	0	27,078	1,485	876	583	1,459	188	763	0	3,895	67,467			
L2-2	35,457	42,419	6,244	2,355	3	2	86,480	0	0	0	64,168	4,077	3,131	2,057	5,188	1,140	2,643	0	13,048	163,696			
L3	13,435	12,098	617	303	1	1	26,455	0	0	0	19,630	463	966	668	1,634	89	754	0	2,941	49,025			
L4	8,809	11,678	17,655	9,056	8	6	47,212	5	23	28	35,388	6,343	797	511	1,308	800	728	0	9,179	91,806			
R1-1	5,309	4,184	709	240	0	0	10,442	0	0	0	7,748	366	398	245	643	51	261	0	1,321	19,511			
R1-2	2,270	899	189	90	0	0	3,447	0	0	0	2,558	207	315	165	480	41	56	0	784	6,790			
R2	76,138	68,864	16,183	8,197	13	10	169,406	0	0	0	125,699	6,689	4,614	2,893	7,508	1,290	4,290	0	19,777	314,882			
R3	80,988	85,368	13,063	5,099	14	10	184,542	0	0	0	136,930	4,561	6,126	3,540	9,666	1,325	5,318	0	20,872	342,344			
R4	9,344	8,308	2,567	804	5	4	21,032	1	39	40	15,930	799	496	328	824	160	518	0	2,300	39,302			
合計	282,824	268,644	68,041	30,317	48	35	649,909	6	61	67	482,913	28,153	20,378	12,678	33,056	5,417	16,737	0	83,362	1,216,251			

様式-3		被害額						水系名: 鶴見川		河川名: 鶴見川		現況河道(R03)		流量規模: W=1/80				(単位: 百万円)					
氾濫ブロック	一般資産被害額											農作物被害額			家庭における応急対策費用			事業所における応急対策費用	国・地方公共団体における応急対策費用	その他の間接被害	小計	合計	備考
	家屋	家庭用品	事業所資産		農漁家資産		小計	水稻	畑作物	小計	公共土木施設等被害額	営業停止損失	清掃労働対価	代替活動等	小計								
			償却	在庫	償却	在庫																	
L1-1	597	294	91	31	0	0	1,014	0	0	0	752	103	98	53	151	7	18	0	279	2,046			
L1-2	897	374	88	46	0	0	1,405	0	0	0	1,042	104	143	77	220	15	23	0	362	2,809			
L1-3	0	0	0	0	0	0	0	0	0	0	0	0	0	0	0	0	0	0	0	0			
L2-1	275	38	48	14	0	0	375	0	0	0	278	28	17	9	26	3	2	0	60	713			
L2-2	25,516	32,499	4,759	1,629	2	2	64,407	0	0	0	47,790	3,218	2,231	1,485	3,716	967	2,025	0	9,925	122,121			
L3	6,390	6,139	235	100	1	0	12,865	0	0	0	9,546	240	572	380	952	55	382	0	1,630	24,041			
L4	5,351	7,470	11,641	5,752	5	4	30,222	5	21	26	22,772	4,440	570	369	939	534	465	0	6,379	59,399			
R1-1	2,015	1,785	197	75	0	0	4,073	0	0	0	3,022	98	138	87	225	18	111	0	453	7,549			
R1-2	0	0	0	0	0	0	0	0	0	0	0	0	0	0	0	0	0	0	0	0			
R2	0	0	0	0	0	0	0	0	0	0	0	0	0	0	0	0	0	0	0	0			
R3	0	0	0	0	0	0	0	0	0	0	0	0	0	0	0	0	0	0	0	0			
R4	3,135	1,222	687	196	1	1	5,241	1	24	24	4,131	219	117	74	191	44	76	0	530	9,927			
合計	44,176	49,821	17,747	7,844	8	6	119,602	6	45	50	89,334	8,450	3,887	2,534	6,421	1,643	3,104	0	19,618	228,605			

様式-3		被害額						水系名: 鶴見川		河川名: 鶴見川		現況河道(R03)		流量規模: W=1/55(整備計画規模)				(単位: 百万円)					
氾濫ブロック	一般資産被害額											農作物被害額			家庭における応急対策費用			事業所における応急対策費用	国・地方公共団体における応急対策費用	その他の間接被害	小計	合計	備考
	家屋	家庭用品	事業所資産		農漁家資産		小計	水稻	畑作物	小計	公共土木施設等被害額	営業停止損失	清掃労働対価	代替活動等	小計								
			償却	在庫	償却	在庫																	
L1-1	0	0	0	0	0	0	0	0	0	0	0	0	0	0	0	0	0	0	0	0			
L1-2	0	0	0	0	0	0	0	0	0	0	0	0	0	0	0	0	0	0	0	0			
L1-3	0	0	0	0	0	0	0	0	0	0	0	0	0	0	0	0	0	0	0	0			
L2-1	129	15	20	6	0	0	170	0	0	0	126	14	8	4	12	2	1	0	29	326			
L2-2	21,856	27,793	3,942	1,360	1	1	54,954	0	0	0	40,776	2,803	1,903	1,295	3,198	747	1,732	0	8,479	104,209			
L3	5,514	5,139	196	80	0	0	10,930	0	0	0	8,110	214	539	340	879	53	320	0	1,466	20,507			
L4	3,403	5,072	7,938	3,850	3	2	20,268	5	20	25	15,381	3,184	407	265	672	366	316	0	4,538	40,212			
R1-1	1,688	1,533	163	62	0	0	3,445	0	0	0	2,557	77	109	71	180	14	95	0	367	6,369			
R1-2	0	0	0	0	0	0	0	0	0	0	0	0	0	0	0	0	0	0	0	0			
R2	0	0	0	0	0	0	0	0	0	0	0	0	0	0	0	0	0	0	0	0			
R3	0	0	0	0	0	0	0	0	0	0	0	0	0	0	0	0	0	0	0	0			
R4	1,437	164	319	96	0	0	2,016	0	9	10	1,606	83	13	9	22	16	10	0	132	3,765			
合計	34,028	39,717	12,579	5,453	5	4	91,785	5	29	34	68,557	6,376	2,980	1,984	4,963	1,198	2,474	0	15,012	175,389			

様式-3 被害額 水系名:鶴見川 河川名:鶴見川 当面事業実施後河道(R10) 流量規模:W=1/150 (単位:百万円)

氾濫ブロック	一般資産被害額		農漁家資産				小計	農作物被害額			公共土木施設等被害額	営業停止損失	家庭における応急対策費用			事業所における応急対策費用	国・地方公共団体における応急対策費用	その他の間接被害	小計	合計	備考
	家屋	家庭用品	事業所資産		農漁家資産			水稻	畑作物	小計			清掃労働対価	代替活動等	小計						
			償却	在庫	償却	在庫															
L1-1	0	0	0	0	0	0	0	0	0	0	0	0	0	0	0	0	0	0	0	0	0
L1-2	0	0	0	0	0	0	0	0	0	0	0	0	0	0	0	0	0	0	0	0	0
L1-3	0	0	0	0	0	0	0	0	0	0	0	0	0	0	0	0	0	0	0	0	0
L2-1	431	62	83	24	0	0	601	0	0	0	446	46	27	14	41	5	4	0	95	1,141	
L2-2	28,062	35,057	5,188	1,797	2	2	70,109	0	0	0	52,021	3,407	2,407	1,588	3,995	1,050	2,184	0	10,635	132,764	
L3	7,460	7,136	282	123	1	1	15,002	0	0	0	11,131	268	642	424	1,066	61	445	0	1,840	27,973	
L4	6,369	8,543	13,526	6,818	6	4	35,266	5	22	27	26,517	5,002	625	407	1,032	604	532	0	7,170	68,980	
R1-1	0	0	0	0	0	0	0	0	0	0	0	0	0	0	0	0	0	0	0	0	0
R1-2	0	0	0	0	0	0	0	0	0	0	0	0	0	0	0	0	0	0	0	0	0
R2	56,922	52,114	10,317	4,979	9	7	124,348	0	0	0	92,266	4,564	3,447	2,299	5,746	790	3,247	0	14,347	230,962	
R3	69,938	75,743	10,979	4,233	12	9	160,914	0	0	0	119,398	3,798	5,175	3,117	8,292	1,143	4,719	0	17,953	298,265	
R4	4,339	2,444	1,060	310	2	1	8,156	1	29	29	6,328	333	176	120	295	60	152	0	841	15,355	
合計	173,521	181,100	41,434	18,285	32	24	414,395	6	50	56	308,107	17,418	12,498	7,969	20,468	3,713	11,283	0	52,882	775,440	

様式-3 被害額 水系名:鶴見川 河川名:鶴見川 当面事業実施後河道(R10) 流量規模:W=1/80 (単位:百万円)

氾濫ブロック	一般資産被害額		農漁家資産				小計	農作物被害額			公共土木施設等被害額	営業停止損失	家庭における応急対策費用			事業所における応急対策費用	国・地方公共団体における応急対策費用	その他の間接被害	小計	合計	備考
	家屋	家庭用品	事業所資産		農漁家資産			水稻	畑作物	小計			清掃労働対価	代替活動等	小計						
			償却	在庫	償却	在庫															
L1-1	0	0	0	0	0	0	0	0	0	0	0	0	0	0	0	0	0	0	0	0	0
L1-2	0	0	0	0	0	0	0	0	0	0	0	0	0	0	0	0	0	0	0	0	0
L1-3	0	0	0	0	0	0	0	0	0	0	0	0	0	0	0	0	0	0	0	0	0
L2-1	224	31	37	11	0	0	304	0	0	0	225	25	15	8	23	3	2	0	52	581	
L2-2	24,745	31,291	4,598	1,574	2	1	62,212	0	0	0	46,161	3,129	2,154	1,442	3,596	923	1,949	0	9,597	117,970	
L3	6,143	5,758	223	93	0	0	12,217	0	0	0	9,065	234	564	371	936	55	359	0	1,583	22,865	
L4	2,863	4,300	6,747	3,226	3	2	17,141	5	19	24	13,054	2,672	358	230	588	314	268	0	3,841	34,059	
R1-1	0	0	0	0	0	0	0	0	0	0	0	0	0	0	0	0	0	0	0	0	0
R1-2	0	0	0	0	0	0	0	0	0	0	0	0	0	0	0	0	0	0	0	0	0
R2	0	0	0	0	0	0	0	0	0	0	0	0	0	0	0	0	0	0	0	0	0
R3	0	0	0	0	0	0	0	0	0	0	0	0	0	0	0	0	0	0	0	0	0
R4	1,382	158	301	91	0	0	1,933	0	9	9	1,541	80	13	8	21	15	10	0	126	3,609	
合計	35,358	41,536	11,907	4,995	5	4	93,806	5	28	33	70,046	6,140	3,103	2,059	5,162	1,309	2,588	0	15,199	179,084	

様式-3 被害額 水系名:鶴見川 河川名:鶴見川 当面事業実施後河道(R10) 流量規模:W=1/55(整備計画規模) (単位:百万円)

氾濫ブロック	一般資産被害額		農漁家資産				小計	農作物被害額			公共土木施設等被害額	営業停止損失	家庭における応急対策費用			事業所における応急対策費用	国・地方公共団体における応急対策費用	その他の間接被害	小計	合計	備考
	家屋	家庭用品	事業所資産		農漁家資産			水稻	畑作物	小計			清掃労働対価	代替活動等	小計						
			償却	在庫	償却	在庫															
L1-1	0	0	0	0	0	0	0	0	0	0	0	0	0	0	0	0	0	0	0	0	0
L1-2	0	0	0	0	0	0	0	0	0	0	0	0	0	0	0	0	0	0	0	0	0
L1-3	0	0	0	0	0	0	0	0	0	0	0	0	0	0	0	0	0	0	0	0	0
L2-1	87	9	11	4	0	0	112	0	0	0	83	9	5	3	8	1	1	0	19	214	
L2-2	19,825	25,452	3,547	1,222	1	1	50,049	0	0	0	37,136	2,612	1,749	1,194	2,943	669	1,586	0	7,810	94,995	
L3	5,136	4,760	185	74	0	0	10,156	0	0	0	7,536	208	524	328	852	51	297	0	1,408	19,100	
L4	0	0	0	0	0	0	0	0	0	0	0	0	0	0	0	0	0	0	0	0	0
R1-1	0	0	0	0	0	0	0	0	0	0	0	0	0	0	0	0	0	0	0	0	0
R1-2	0	0	0	0	0	0	0	0	0	0	0	0	0	0	0	0	0	0	0	0	0
R2	0	0	0	0	0	0	0	0	0	0	0	0	0	0	0	0	0	0	0	0	0
R3	0	0	0	0	0	0	0	0	0	0	0	0	0	0	0	0	0	0	0	0	0
R4	0	0	0	0	0	0	0	0	0	0	0	0	0	0	0	0	0	0	0	0	0
合計	25,049	30,221	3,744	1,301	2	1	60,317	0	0	0	44,755	2,829	2,278	1,525	3,803	722	1,883	0	9,237	114,309	

様式-3 被害額 水系名:鶴見川 河川名:鶴見川 当事業実施後河道(R10) 流量規模:W=1/50 (単位:百万円)

氾濫ブロック	一般資産被害額		農作物被害額				公共土木施設等被害額	営業停止損失	家庭における応急対策費用			事業所における応急対策費用	国・地方公共団体における応急対策費用	その他の間接被害	小計	合計	備考				
	家屋	家庭用品	事業所資産		農漁家資産				小計	水稲	畑作物							小計	清掃労働対価	代替活動等	小計
			償却	在庫	償却	在庫															
L1-1	0	0	0	0	0	0	0	0	0	0	0	0	0	0	0	0	0				
L1-2	0	0	0	0	0	0	0	0	0	0	0	0	0	0	0	0	0				
L1-3	0	0	0	0	0	0	0	0	0	0	0	0	0	0	0	0	0				
L2-1	51	6	5	2	0	0	64	0	0	0	48	4	3	2	4	1	9	122			
L2-2	18,282	23,309	3,112	1,082	1	1	45,787	0	0	0	33,974	2,391	1,587	1,096	2,684	558	1,452	0	7,085	86,845	
L3	4,904	4,429	176	70	0	0	9,579	0	0	0	7,108	202	511	317	828	51	276	0	1,357	18,044	
L4	0	0	0	0	0	0	0	0	0	0	0	0	0	0	0	0	0	0	0	0	
R1-1	0	0	0	0	0	0	0	0	0	0	0	0	0	0	0	0	0	0	0	0	
R1-2	0	0	0	0	0	0	0	0	0	0	0	0	0	0	0	0	0	0	0	0	
R2	0	0	0	0	0	0	0	0	0	0	0	0	0	0	0	0	0	0	0	0	
R3	0	0	0	0	0	0	0	0	0	0	0	0	0	0	0	0	0	0	0	0	
R4	0	0	0	0	0	0	0	0	0	0	0	0	0	0	0	0	0	0	0	0	
合計	23,237	27,744	3,293	1,154	1	1	55,430	0	0	0	41,129	2,597	2,101	1,415	3,516	609	1,728	0	8,451	105,010	

様式-3 被害額 水系名:鶴見川 河川名:鶴見川 当事業実施後河道(R10) 流量規模:W=1/30 (単位:百万円)

氾濫ブロック	一般資産被害額		農作物被害額				公共土木施設等被害額	営業停止損失	家庭における応急対策費用			事業所における応急対策費用	国・地方公共団体における応急対策費用	その他の間接被害	小計	合計	備考				
	家屋	家庭用品	事業所資産		農漁家資産				小計	水稲	畑作物							小計	清掃労働対価	代替活動等	小計
			償却	在庫	償却	在庫															
L1-1	0	0	0	0	0	0	0	0	0	0	0	0	0	0	0	0	0	0	0	0	
L1-2	0	0	0	0	0	0	0	0	0	0	0	0	0	0	0	0	0	0	0	0	
L1-3	0	0	0	0	0	0	0	0	0	0	0	0	0	0	0	0	0	0	0	0	
L2-1	0	0	0	0	0	0	0	0	0	0	0	0	0	0	0	0	0	0	0	0	
L2-2	0	0	0	0	0	0	0	0	0	0	0	0	0	0	0	0	0	0	0	0	
L3	0	0	0	0	0	0	0	0	0	0	0	0	0	0	0	0	0	0	0	0	
L4	0	0	0	0	0	0	0	0	0	0	0	0	0	0	0	0	0	0	0	0	
R1-1	0	0	0	0	0	0	0	0	0	0	0	0	0	0	0	0	0	0	0	0	
R1-2	0	0	0	0	0	0	0	0	0	0	0	0	0	0	0	0	0	0	0	0	
R2	0	0	0	0	0	0	0	0	0	0	0	0	0	0	0	0	0	0	0	0	
R3	0	0	0	0	0	0	0	0	0	0	0	0	0	0	0	0	0	0	0	0	
R4	0	0	0	0	0	0	0	0	0	0	0	0	0	0	0	0	0	0	0	0	
合計	0	0	0	0	0	0	0	0	0	0	0	0	0	0	0	0	0	0	0	0	

様式-3 被害額 水系名:鶴見川 河川名:鶴見川 当事業実施後河道(R10) 流量規模:W=1/20 (単位:百万円)

氾濫ブロック	一般資産被害額		農作物被害額				公共土木施設等被害額	営業停止損失	家庭における応急対策費用			事業所における応急対策費用	国・地方公共団体における応急対策費用	その他の間接被害	小計	合計	備考				
	家屋	家庭用品	事業所資産		農漁家資産				小計	水稲	畑作物							小計	清掃労働対価	代替活動等	小計
			償却	在庫	償却	在庫															
L1-1	0	0	0	0	0	0	0	0	0	0	0	0	0	0	0	0	0	0	0	0	
L1-2	0	0	0	0	0	0	0	0	0	0	0	0	0	0	0	0	0	0	0	0	
L1-3	0	0	0	0	0	0	0	0	0	0	0	0	0	0	0	0	0	0	0	0	
L2-1	0	0	0	0	0	0	0	0	0	0	0	0	0	0	0	0	0	0	0	0	
L2-2	0	0	0	0	0	0	0	0	0	0	0	0	0	0	0	0	0	0	0	0	
L3	0	0	0	0	0	0	0	0	0	0	0	0	0	0	0	0	0	0	0	0	
L4	0	0	0	0	0	0	0	0	0	0	0	0	0	0	0	0	0	0	0	0	
R1-1	0	0	0	0	0	0	0	0	0	0	0	0	0	0	0	0	0	0	0	0	
R1-2	0	0	0	0	0	0	0	0	0	0	0	0	0	0	0	0	0	0	0	0	
R2	0	0	0	0	0	0	0	0	0	0	0	0	0	0	0	0	0	0	0	0	
R3	0	0	0	0	0	0	0	0	0	0	0	0	0	0	0	0	0	0	0	0	
R4	0	0	0	0	0	0	0	0	0	0	0	0	0	0	0	0	0	0	0	0	
合計	0	0	0	0	0	0	0	0	0	0	0	0	0	0	0	0	0	0	0	0	

様式-3		被害額						水系名: 鶴見川		河川名: 鶴見川		整備計画河道		流量規模: W=1/150			(単位: 百万円)																
氾濫ブロック	一般資産被害額											農作物被害額			家庭における応急対策費用			事業所における応急対策費用	国・地方公共団体における応急対策費用	その他の間接被害	小計	合計	備考										
	家屋	家庭用品	事業所資産		農漁家資産		小計	水稻	畑作物	小計	公共土木施設等被害額	営業停止損失	清掃労働対価	代替活動等	小計																		
			償却	在庫	償却	在庫																											
L1-1	0	0	0	0	0	0	0	0	0	0	0	0	0	0	0	0	0	0	0	0	0	0	0	0	0	0	0	0	0	0			
L1-2	0	0	0	0	0	0	0	0	0	0	0	0	0	0	0	0	0	0	0	0	0	0	0	0	0	0	0	0	0	0	0		
L1-3	0	0	0	0	0	0	0	0	0	0	0	0	0	0	0	0	0	0	0	0	0	0	0	0	0	0	0	0	0	0	0	0	
L2-1	443	65	84	25	0	0	617	0	0	0	458	46	27	14	41	5	4	0	96	1,171													
L2-2	28,169	35,343	5,207	1,805	2	2	70,528	0	0	0	52,332	3,418	2,415	1,592	4,008	1,055	2,202	0	10,682	133,542													
L3	7,662	7,306	287	125	1	1	15,382	0	0	0	11,413	271	648	433	1,081	62	455	0	1,869	28,664													
L4	6,379	8,548	13,538	6,825	6	4	35,300	5	22	27	26,543	5,008	626	407	1,033	604	533	0	7,178	69,048													
R1-1	0	0	0	0	0	0	0	0	0	0	0	0	0	0	0	0	0	0	0	0	0	0	0	0	0	0	0	0	0	0	0	0	
R1-2	0	0	0	0	0	0	0	0	0	0	0	0	0	0	0	0	0	0	0	0	0	0	0	0	0	0	0	0	0	0	0	0	0
R2	0	0	0	0	0	0	0	0	0	0	0	0	0	0	0	0	0	0	0	0	0	0	0	0	0	0	0	0	0	0	0	0	0
R3	58,889	66,826	9,057	3,402	10	7	138,192	0	0	0	102,538	3,199	4,332	2,734	7,066	950	4,163	0	15,379	256,108													
R4	4,779	3,050	1,197	352	2	2	9,382	1	31	31	7,250	379	215	143	359	69	190	0	996	17,660													
合計	106,321	121,138	29,371	12,533	21	16	269,400	6	52	58	200,533	12,321	8,263	5,325	13,589	2,744	7,547	0	36,201	506,192													

様式-3		被害額						水系名: 鶴見川		河川名: 鶴見川		整備計画河道		流量規模: W=1/80			(単位: 百万円)																			
氾濫ブロック	一般資産被害額											農作物被害額			家庭における応急対策費用			事業所における応急対策費用	国・地方公共団体における応急対策費用	その他の間接被害	小計	合計	備考													
	家屋	家庭用品	事業所資産		農漁家資産		小計	水稻	畑作物	小計	公共土木施設等被害額	営業停止損失	清掃労働対価	代替活動等	小計																					
			償却	在庫	償却	在庫																														
L1-1	0	0	0	0	0	0	0	0	0	0	0	0	0	0	0	0	0	0	0	0	0	0	0	0	0	0	0	0	0	0	0	0	0	0		
L1-2	0	0	0	0	0	0	0	0	0	0	0	0	0	0	0	0	0	0	0	0	0	0	0	0	0	0	0	0	0	0	0	0	0	0	0	
L1-3	0	0	0	0	0	0	0	0	0	0	0	0	0	0	0	0	0	0	0	0	0	0	0	0	0	0	0	0	0	0	0	0	0	0	0	0
L2-1	211	28	34	11	0	0	284	0	0	0	211	23	14	7	22	3	2	0	49	544																
L2-2	24,100	30,399	4,443	1,519	2	1	60,464	0	0	0	44,865	3,060	2,103	1,406	3,509	893	1,894	0	9,356	114,685																
L3	6,022	5,650	217	90	0	0	11,980	0	0	0	8,889	231	559	367	926	54	352	0	1,563	22,432																
L4	3,125	4,547	7,483	3,615	3	2	18,775	5	19	24	14,268	2,964	385	247	632	353	283	0	4,232	37,299																
R1-1	0	0	0	0	0	0	0	0	0	0	0	0	0	0	0	0	0	0	0	0	0	0	0	0	0	0	0	0	0	0	0	0	0	0	0	
R1-2	0	0	0	0	0	0	0	0	0	0	0	0	0	0	0	0	0	0	0	0	0	0	0	0	0	0	0	0	0	0	0	0	0	0	0	0
R2	0	0	0	0	0	0	0	0	0	0	0	0	0	0	0	0	0	0	0	0	0	0	0	0	0	0	0	0	0	0	0	0	0	0	0	0
R3	0	0	0	0	0	0	0	0	0	0	0	0	0	0	0	0	0	0	0	0	0	0	0	0	0	0	0	0	0	0	0	0	0	0	0	0
R4	1,462	191	324	97	0	0	2,074	0	11	12	1,674	85	15	10	24	16	12	0	138	3,898																
合計	34,920	40,815	12,501	5,332	5	4	93,577	5	30	35	69,906	6,364	3,076	2,037	5,113	1,319	2,543	0	15,339	178,858																

様式-3		被害額						水系名: 鶴見川		河川名: 鶴見川		整備計画河道		流量規模: W=1/55(整備計画規模)			(単位: 百万円)																					
氾濫ブロック	一般資産被害額											農作物被害額			家庭における応急対策費用			事業所における応急対策費用	国・地方公共団体における応急対策費用	その他の間接被害	小計	合計	備考															
	家屋	家庭用品	事業所資産		農漁家資産		小計	水稻	畑作物	小計	公共土木施設等被害額	営業停止損失	清掃労働対価	代替活動等	小計																							
			償却	在庫	償却	在庫																																
L1-1	0	0	0	0	0	0	0	0	0	0	0	0	0	0	0	0	0	0	0	0	0	0	0	0	0	0	0	0	0	0	0	0	0	0	0	0		
L1-2	0	0	0	0	0	0	0	0	0	0	0	0	0	0	0	0	0	0	0	0	0	0	0	0	0	0	0	0	0	0	0	0	0	0	0	0	0	
L1-3	0	0	0	0	0	0	0	0	0	0	0	0	0	0	0	0	0	0	0	0	0	0	0	0	0	0	0	0	0	0	0	0	0	0	0	0	0	
L2-1	0	0	0	0	0	0	0	0	0	0	0	0	0	0	0	0	0	0	0	0	0	0	0	0	0	0	0	0	0	0	0	0	0	0	0	0	0	
L2-2	0	0	0	0	0	0	0	0	0	0	0	0	0	0	0	0	0	0	0	0	0	0	0	0	0	0	0	0	0	0	0	0	0	0	0	0	0	
L3	0	0	0	0	0	0	0	0	0	0	0	0	0	0	0	0	0	0	0	0	0	0	0	0	0	0	0	0	0	0	0	0	0	0	0	0	0	
L4	0	0	0	0	0	0	0	0	0	0	0	0	0	0	0	0	0	0	0	0	0	0	0	0	0	0	0	0	0	0	0	0	0	0	0	0	0	
R1-1	0	0	0	0	0	0	0	0	0	0	0	0	0	0	0	0	0	0	0	0	0	0	0	0	0	0	0	0	0	0	0	0	0	0	0	0	0	
R1-2	0	0	0	0	0	0	0	0	0	0	0	0	0	0	0	0	0	0	0	0	0	0	0	0	0	0	0	0	0	0	0	0	0	0	0	0	0	
R2	0	0	0	0	0	0	0	0	0	0	0	0	0	0	0	0	0	0	0	0	0	0	0	0	0	0	0	0	0	0	0	0	0	0	0	0	0	
R3	0	0	0	0	0	0	0	0	0	0	0	0	0	0	0	0	0	0	0	0	0	0	0	0	0	0	0	0	0	0	0	0	0	0	0	0	0	
R4	0	0	0	0	0	0	0	0	0	0	0	0	0	0	0	0	0	0	0	0	0	0	0	0	0	0	0	0	0	0	0	0	0	0	0	0	0	
合計	0	0	0	0	0	0	0	0	0	0	0	0	0	0	0	0	0	0	0	0	0	0	0	0	0	0	0	0	0	0	0	0	0	0	0	0	0	0

様式-3		被害額						水系名: 鶴見川		河川名: 鶴見川		整備計画河道		流量規模: W=1/50		(単位: 百万円)						
氾濫 ブロック	一般資産被害額											公共土木 施設等 被害額	営業停止 損失	家庭における応急対策費用			事業所に おける応 急対策費用	国・地方公 共団体にお ける応急対 策費用	その他 の間接 被害	小計	合計	備考
	家屋	家庭用品	事業所資産		農漁家資産		小計	水稻	畑作物	小計	清掃労働 対価			代替 活動等	小計							
			償却	在庫	償却	在庫																
L1-1	0	0	0	0	0	0	0	0	0	0	0	0	0	0	0	0	0	0	0	0		
L1-2	0	0	0	0	0	0	0	0	0	0	0	0	0	0	0	0	0	0	0	0		
L1-3	0	0	0	0	0	0	0	0	0	0	0	0	0	0	0	0	0	0	0	0		
L2-1	0	0	0	0	0	0	0	0	0	0	0	0	0	0	0	0	0	0	0	0		
L2-2	0	0	0	0	0	0	0	0	0	0	0	0	0	0	0	0	0	0	0	0		
L3	0	0	0	0	0	0	0	0	0	0	0	0	0	0	0	0	0	0	0	0		
L4	0	0	0	0	0	0	0	0	0	0	0	0	0	0	0	0	0	0	0	0		
R1-1	0	0	0	0	0	0	0	0	0	0	0	0	0	0	0	0	0	0	0	0		
R1-2	0	0	0	0	0	0	0	0	0	0	0	0	0	0	0	0	0	0	0	0		
R2	0	0	0	0	0	0	0	0	0	0	0	0	0	0	0	0	0	0	0	0		
R3	0	0	0	0	0	0	0	0	0	0	0	0	0	0	0	0	0	0	0	0		
R4	0	0	0	0	0	0	0	0	0	0	0	0	0	0	0	0	0	0	0	0		
合計	0	0	0	0	0	0	0	0	0	0	0	0	0	0	0	0	0	0	0	0		

様式-3		被害額						水系名: 鶴見川		河川名: 鶴見川		整備計画河道		流量規模: W=1/30		(単位: 百万円)						
氾濫 ブロック	一般資産被害額											公共土木 施設等 被害額	営業停止 損失	家庭における応急対策費用			事業所に おける応 急対策費用	国・地方公 共団体にお ける応急対 策費用	その他 の間接 被害	小計	合計	備考
	家屋	家庭用品	事業所資産		農漁家資産		小計	水稻	畑作物	小計	清掃労働 対価			代替 活動等	小計							
			償却	在庫	償却	在庫																
L1-1	0	0	0	0	0	0	0	0	0	0	0	0	0	0	0	0	0	0	0	0		
L1-2	0	0	0	0	0	0	0	0	0	0	0	0	0	0	0	0	0	0	0	0		
L1-3	0	0	0	0	0	0	0	0	0	0	0	0	0	0	0	0	0	0	0	0		
L2-1	0	0	0	0	0	0	0	0	0	0	0	0	0	0	0	0	0	0	0	0		
L2-2	0	0	0	0	0	0	0	0	0	0	0	0	0	0	0	0	0	0	0	0		
L3	0	0	0	0	0	0	0	0	0	0	0	0	0	0	0	0	0	0	0	0		
L4	0	0	0	0	0	0	0	0	0	0	0	0	0	0	0	0	0	0	0	0		
R1-1	0	0	0	0	0	0	0	0	0	0	0	0	0	0	0	0	0	0	0	0		
R1-2	0	0	0	0	0	0	0	0	0	0	0	0	0	0	0	0	0	0	0	0		
R2	0	0	0	0	0	0	0	0	0	0	0	0	0	0	0	0	0	0	0	0		
R3	0	0	0	0	0	0	0	0	0	0	0	0	0	0	0	0	0	0	0	0		
R4	0	0	0	0	0	0	0	0	0	0	0	0	0	0	0	0	0	0	0	0		
合計	0	0	0	0	0	0	0	0	0	0	0	0	0	0	0	0	0	0	0	0		

様式-3		被害額						水系名: 鶴見川		河川名: 鶴見川		整備計画河道		流量規模: W=1/20		(単位: 百万円)						
氾濫 ブロック	一般資産被害額											公共土木 施設等 被害額	営業停止 損失	家庭における応急対策費用			事業所に おける応 急対策費用	国・地方公 共団体にお ける応急対 策費用	その他 の間接 被害	小計	合計	備考
	家屋	家庭用品	事業所資産		農漁家資産		小計	水稻	畑作物	小計	清掃労働 対価			代替 活動等	小計							
			償却	在庫	償却	在庫																
L1-1	0	0	0	0	0	0	0	0	0	0	0	0	0	0	0	0	0	0	0	0		
L1-2	0	0	0	0	0	0	0	0	0	0	0	0	0	0	0	0	0	0	0	0		
L1-3	0	0	0	0	0	0	0	0	0	0	0	0	0	0	0	0	0	0	0	0		
L2-1	0	0	0	0	0	0	0	0	0	0	0	0	0	0	0	0	0	0	0	0		
L2-2	0	0	0	0	0	0	0	0	0	0	0	0	0	0	0	0	0	0	0	0		
L3	0	0	0	0	0	0	0	0	0	0	0	0	0	0	0	0	0	0	0	0		
L4	0	0	0	0	0	0	0	0	0	0	0	0	0	0	0	0	0	0	0	0		
R1-1	0	0	0	0	0	0	0	0	0	0	0	0	0	0	0	0	0	0	0	0		
R1-2	0	0	0	0	0	0	0	0	0	0	0	0	0	0	0	0	0	0	0	0		
R2	0	0	0	0	0	0	0	0	0	0	0	0	0	0	0	0	0	0	0	0		
R3	0	0	0	0	0	0	0	0	0	0	0	0	0	0	0	0	0	0	0	0		
R4	0	0	0	0	0	0	0	0	0	0	0	0	0	0	0	0	0	0	0	0		
合計	0	0	0	0	0	0	0	0	0	0	0	0	0	0	0	0	0	0	0	0		

様式 - 4 年平均被害軽減期待額 水系名: 鶴見川 河川名: 鶴見川 対象: 全体事業評価

流量規模	超過確率	被害額(百万円)			区間平均被害額(百万円)④	区間確率⑤	年平均被害額(百万円)④×⑤	年平均被害額の累計=年平均被害軽減期待額(百万円)	備考
		事業を実施しない場合①	事業を実施した場合②	軽減額③=①-②					
1/16	0.063	0	0	0					
					3,004	0.013	39	39	
1/20	0.050	6,007	0	6,007					
					9,137	0.017	152	191	
1/30	0.033	12,268	0	12,268					
					194,577	0.013	2,594	2,785	
1/50	0.020	376,887	0	376,887					
					456,280	0.002	830	3,615	
1/55	0.018	535,672	0	535,672					
					740,747	0.006	4,209	7,824	
1/80	0.013	1,124,679	178,858	945,821					
					1,107,852	0.006	6,462	14,286	
1/150	0.007	1,776,075	506,192	1,269,883					
								14,286	
								百万円	

様式 - 4 年平均被害軽減期待額 水系名: 鶴見川 河川名: 鶴見川 対象: 残事業評価

流量規模	超過確率	被害額(百万円)			区間平均被害額(百万円)④	区間確率⑤	年平均被害額(百万円)④×⑤	年平均被害額の累計=年平均被害軽減期待額(百万円)	備考
		事業を実施しない場合①	事業を実施した場合②	軽減額③=①-②					
1/16	0.063	0	0	0					
					0	0.013	0	0	
1/20	0.050	0	0	0					
					0	0.017	0	0	
1/30	0.033	0	0	0					
					76,442	0.013	1,019	1,019	
1/50	0.020	152,884	0	152,884					
					164,137	0.002	298	1,318	
1/55	0.018	175,389	0	175,389					
					112,568	0.006	640	1,957	
1/80	0.013	228,605	178,858	49,747					
					379,903	0.006	2,216	4,173	
1/150	0.007	1,216,251	506,192	710,059					
								4,173	
								百万円	

様式 - 4 年平均被害軽減期待額 水系名: 鶴見川 河川名: 鶴見川 対象: 当面事業評価(R04~R10)

流量規模	超過確率	被害額(百万円)			区間平均被害額(百万円)④	区間確率⑤	年平均被害額(百万円)④×⑤	年平均被害額の累計=年平均被害軽減期待額(百万円)	備考
		事業を実施しない場合①	事業を実施した場合②	軽減額③=①-②					
1/16	0.063	0	0	0					
					0	0.013	0	0	
1/20	0.050	0	0	0					
					0	0.017	0	0	
1/30	0.033	0	0	0					
					23,937	0.013	319	319	
1/50	0.020	152,884	105,010	47,874					
					54,477	0.002	99	418	
1/55	0.018	175,389	114,309	61,080					
					55,301	0.006	314	732	
1/80	0.013	228,605	179,084	49,521					
					245,166	0.006	1,430	2,163	
1/150	0.007	1,216,251	775,440	440,811					
								2,163	
								百万円	

様式 - 5 費用対便益 全体事業評価 水系名:鶴見川 河川名:鶴見川 (単位:百万円)

年次	t	割引率 4%	デフレ 率	便 益		残存価値 ②	計 (①+②)	建設費③		費 用		計③+④		費用便益費 B/C	純現在価値 B-C	経済的 内部 収益率 EIRR	
				便益①				費用	現在価値	費用	現在価値	費用	現在価値				
				便益	現在価値												
基準	R03	0	1.000	1.000													
整備 期間 (S)	H19	-14	1.732	1.159	0	0	0	3,674	7,373	0.00	0.00	4,258	7,373				
	H20	-13	1.665	1.125	674	1,123	1,123	3,198	5,988	2.14	3.57	3,598	5,991				
	H21	-12	1.601	1.161	1,348	2,159	2,159	2,272	4,225	3.47	5.55	2,642	4,230				
	H22	-11	1.539	1.160	2,023	3,114	3,114	1,742	3,111	4.68	7.21	2,026	3,118				
	H23	-10	1.480	1.137	2,697	3,992	3,992	1,907	3,210	5.23	7.74	2,174	3,218				
	H24	-9	1.423	1.144	3,371	4,798	4,798	3,217	5,238	5.34	7.59	3,686	5,246				
	H25	-8	1.369	1.119	4,045	5,536	5,536	3,780	5,789	5.34	7.30	4,235	5,796				
	H26	-7	1.316	1.084	4,719	6,210	6,210	1,666	2,376	5.34	7.02	1,811	2,383				
	H27	-6	1.265	1.074	5,394	6,825	6,825	1,514	2,057	5.34	6.75	1,631	2,064				
	H28	-5	1.217	1.074	6,068	7,382	7,382	1,260	1,646	5.34	6.49	1,358	1,653				
	H29	-4	1.170	1.050	6,742	7,887	7,887	879	1,079	5.34	6.24	928	1,085				
	H30	-3	1.125	1.017	7,416	8,342	8,342	1,043	1,194	5.34	6.00	1,067	1,200				
	R01	-2	1.082	1.000	8,090	8,750	8,750	1,485	1,606	5.34	5.77	1,490	1,612				
	R02	-1	1.040	1.000	8,764	9,115	9,115	2,527	2,628	5.34	5.55	2,532	2,633				
	R03	0	1.000	1.000	9,439	9,439	9,439	1,331	1,331	5.34	5.34	1,336	1,336				
	R04	1	0.962	1.000	10,113	9,724	9,724	806	775	5.34	5.13	812	780				
	R05	2	0.925	1.000	10,422	9,636	9,636	1,911	1,767	5.34	4.93	1,916	1,772				
	R06	3	0.889	1.000	10,731	9,540	9,540	1,789	1,590	5.34	4.74	1,794	1,595				
R07	4	0.855	1.000	11,040	9,437	9,437	1,711	1,463	5.34	4.56	1,717	1,467					
R08	5	0.822	1.000	11,349	9,328	9,328	1,743	1,433	5.34	4.39	1,749	1,437					
R09	6	0.790	1.000	11,658	9,213	9,213	2,050	1,620	5.34	4.22	2,056	1,625					
R10	7	0.760	1.000	11,966	9,094	9,094	2,172	1,651	5.34	4.05	2,177	1,655					
R11	8	0.731	1.000	12,275	8,970	8,970	1,949	1,424	5.34	3.90	1,954	1,428					
R12	9	0.703	1.000	12,527	8,801	8,801	2,197	1,544	5.34	3.75	2,203	1,548					
R13	10	0.676	1.000	12,778	8,632	8,632	2,105	1,422	5.34	3.60	2,110	1,426					
R14	11	0.650	1.000	13,029	8,464	8,464	1,968	1,278	5.34	3.47	1,973	1,282					
R15	12	0.625	1.000	13,281	8,295	8,295	1,981	1,237	5.34	3.33	1,986	1,241					
R16	13	0.601	1.000	13,532	8,127	8,127	1,916	1,151	5.88	3.53	1,922	1,154					
R17	14	0.577	1.000	13,784	7,960	7,960	1,786	1,032	6.41	3.70	1,793	1,035					
R18	15	0.555	1.000	14,035	7,793	7,793	1,755	974	6.90	3.83	1,762	978					
施設 完成 後の 評価 期間	R19	16	0.534	1.000	14,286	7,628			7.39	3.94	7	4					
	R20	17	0.513	1.000	14,286	7,334			7.39	3.79	7	4					
	R21	18	0.494	1.000	14,286	7,052			7.39	3.65	7	4					
	R22	19	0.475	1.000	14,286	6,781			7.39	3.51	7	4					
	R23	20	0.456	1.000	14,286	6,520			7.39	3.37	7	3					
	R24	21	0.439	1.000	14,286	6,269			7.39	3.24	7	3					
	R25	22	0.422	1.000	14,286	6,028			7.39	3.12	7	3					
	R26	23	0.406	1.000	14,286	5,796			7.39	3.00	7	3					
	R27	24	0.390	1.000	14,286	5,573			7.39	2.88	7	3					
	R28	25	0.375	1.000	14,286	5,359			7.39	2.77	7	3					
	R29	26	0.361	1.000	14,286	5,153			7.39	2.66	7	3					
	R30	27	0.347	1.000	14,286	4,955			7.39	2.56	7	3					
	R31	28	0.333	1.000	14,286	4,764			7.39	2.46	7	2					
	R32	29	0.321	1.000	14,286	4,581			7.39	2.37	7	2					
	R33	30	0.308	1.000	14,286	4,405			7.39	2.28	7	2					
	R34	31	0.296	1.000	14,286	4,235			7.39	2.19	7	2					
	R35	32	0.285	1.000	14,286	4,072			7.39	2.11	7	2					
	R36	33	0.274	1.000	14,286	3,916			7.39	2.03	7	2					
	R37	34	0.264	1.000	14,286	3,765			7.39	1.95	7	2					
	R38	35	0.253	1.000	14,286	3,620			7.39	1.87	7	2					
	R39	36	0.244	1.000	14,286	3,481			7.39	1.80	7	2					
	R40	37	0.234	1.000	14,286	3,347			7.39	1.73	7	2					
	R41	38	0.225	1.000	14,286	3,218			7.39	1.66	7	2					
	R42	39	0.217	1.000	14,286	3,095			7.39	1.60	7	2					
	R43	40	0.208	1.000	14,286	2,976			7.39	1.54	7	2					
	R44	41	0.200	1.000	14,286	2,861			7.39	1.48	7	1					
	R45	42	0.193	1.000	14,286	2,751			7.39	1.42	7	1					
	R46	43	0.185	1.000	14,286	2,645			7.39	1.37	7	1					
	R47	44	0.178	1.000	14,286	2,544			7.39	1.32	7	1					
	R48	45	0.171	1.000	14,286	2,446			7.39	1.26	7	1					
	R49	46	0.165	1.000	14,286	2,352			7.39	1.22	7	1					
	R50	47	0.158	1.000	14,286	2,261			7.39	1.17	7	1					
	R51	48	0.152	1.000	14,286	2,174			7.39	1.12	7	1					
	R52	49	0.146	1.000	14,286	2,091			7.39	1.08	7	1					
	R53	50	0.141	1.000	14,286	2,010			7.39	1.04	7	1					
	R54	51	0.135	1.000	14,286	1,933			7.39	1.00	7	1					
R55	52	0.130	1.000	14,286	1,859			7.39	0.96	7	1						
R56	53	0.125	1.000	14,286	1,787			7.39	0.92	7	1						
R57	54	0.120	1.000	14,286	1,718			7.39	0.89	7	1						
R58	55	0.116	1.000	14,286	1,652			7.39	0.85	7	1						
R59	56	0.111	1.000	14,286	1,589			7.39	0.82	7	1						
R60	57	0.107	1.000	14,286	1,528			7.39	0.79	7	1						
R61	58	0.103	1.000	14,286	1,469			7.39	0.76	7	1						
R62	59	0.099	1.000	14,286	1,412			7.39	0.73	7	1						
R63	60	0.095	1.000	14,286	1,358			7.39	0.70	7	1						
R64	61	0.091	1.000	14,286	1,306			7.39	0.68	7	1						
R65	62	0.088	1.000	14,286	1,256			7.39	0.65	7	1						
R66	63	0.085	1.000	14,286	1,207			7.39	0.62	7	1						
R67	64	0.081	1.000	14,286	1,161			7.39	0.60	7	1						
R68	65	0.078	1.000	14,286	1,116			7.39	0.58	7	1						
合計					967,621	388,094	1,579	389,673	59,335	69,212	522	237	63,065	69,450	5.6	320,223	23%

様式 - 5 費用対便益 事業業評価 水系名: 鶴見川 河川名: 鶴見川 (単位: 百万円)

年次	t	割引率 4%	デフレータ	便 益			計 (1)+(2)	建設費③		費 用		計③+④		費用便益費 B/C	純現在価値 B-C	経済的 内部 収益率 EIRR	
				便益①		残存価値 ②		費用	現在価値	費用	現在価値	計③+④					
				便益	現在価値							費用	現在価値				
基準	R03	0	1.000	1.000													
整備期間 (S)	R03	0	1.000	1.000	0	0	0	0	0.00	0.00	0	0					
	R04	1	0.982	1.000	0	0	0	806	775	0.00	0.00	806	775				
	R05	2	0.925	1.000	309	286	286	1,911	1,767	0.00	0.00	1,911	1,767				
	R06	3	0.889	1.000	618	549	549	1,789	1,590	0.00	0.00	1,789	1,590				
	R07	4	0.855	1.000	927	792	792	1,711	1,463	0.00	0.00	1,711	1,463				
	R08	5	0.822	1.000	1,236	1,016	1,016	1,743	1,433	0.00	0.00	1,743	1,433				
	R09	6	0.790	1.000	1,545	1,221	1,221	2,050	1,620	0.00	0.00	2,050	1,620				
	R10	7	0.760	1.000	1,854	1,409	1,409	2,172	1,651	0.00	0.00	2,172	1,651				
	R11	8	0.731	1.000	2,163	1,580	1,580	1,949	1,424	0.00	0.00	1,949	1,424				
	R12	9	0.703	1.000	2,414	1,696	1,696	2,197	1,544	0.00	0.00	2,197	1,544				
	R13	10	0.676	1.000	2,665	1,801	1,801	2,105	1,422	0.00	0.00	2,105	1,422				
	R14	11	0.650	1.000	2,917	1,895	1,895	1,968	1,278	0.00	0.00	1,968	1,278				
	R15	12	0.625	1.000	3,168	1,979	1,979	1,981	1,237	0.00	0.00	1,981	1,237				
	R16	13	0.601	1.000	3,419	2,054	2,054	1,916	1,151	0.55	0.33	1,917	1,151				
	R17	14	0.577	1.000	3,671	2,120	2,120	1,786	1,032	1.08	0.62	1,787	1,032				
	R18	15	0.555	1.000	3,922	2,178	2,178	1,755	974	1.57	0.87	1,756	975				
	施設完成後の 評価期間	R19	16	0.534	1.000	4,173	2,228	2,228			2.05	1.10	2	1			
		R20	17	0.513	1.000	4,173	2,142	2,142			2.05	1.05	2	1			
R21		18	0.494	1.000	4,173	2,060	2,060			2.05	1.01	2	1				
R22		19	0.475	1.000	4,173	1,981	1,981			2.05	0.97	2	1				
R23		20	0.456	1.000	4,173	1,905	1,905			2.05	0.94	2	1				
R24		21	0.439	1.000	4,173	1,831	1,831			2.05	0.90	2	1				
R25		22	0.422	1.000	4,173	1,761	1,761			2.05	0.87	2	1				
R26		23	0.406	1.000	4,173	1,693	1,693			2.05	0.83	2	1				
R27		24	0.390	1.000	4,173	1,628	1,628			2.05	0.80	2	1				
R28		25	0.375	1.000	4,173	1,565	1,565			2.05	0.77	2	1				
R29		26	0.361	1.000	4,173	1,505	1,505			2.05	0.74	2	1				
R30		27	0.347	1.000	4,173	1,447	1,447			2.05	0.71	2	1				
R31		28	0.333	1.000	4,173	1,392	1,392			2.05	0.68	2	1				
R32		29	0.321	1.000	4,173	1,338	1,338			2.05	0.66	2	1				
R33		30	0.308	1.000	4,173	1,287	1,287			2.05	0.63	2	1				
R34		31	0.296	1.000	4,173	1,237	1,237			2.05	0.61	2	1				
R35		32	0.285	1.000	4,173	1,190	1,190			2.05	0.59	2	1				
R36		33	0.274	1.000	4,173	1,144	1,144			2.05	0.56	2	1				
R37		34	0.264	1.000	4,173	1,100	1,100			2.05	0.54	2	1				
R38		35	0.253	1.000	4,173	1,058	1,058			2.05	0.52	2	1				
R39		36	0.244	1.000	4,173	1,017	1,017			2.05	0.50	2	1				
R40		37	0.234	1.000	4,173	978	978			2.05	0.48	2	0				
R41		38	0.225	1.000	4,173	940	940			2.05	0.46	2	0				
R42		39	0.217	1.000	4,173	904	904			2.05	0.44	2	0				
R43		40	0.208	1.000	4,173	869	869			2.05	0.43	2	0				
R44		41	0.200	1.000	4,173	836	836			2.05	0.41	2	0				
R45		42	0.193	1.000	4,173	804	804			2.05	0.40	2	0				
R46		43	0.185	1.000	4,173	773	773			2.05	0.38	2	0				
R47		44	0.178	1.000	4,173	743	743			2.05	0.37	2	0				
R48		45	0.171	1.000	4,173	714	714			2.05	0.35	2	0				
R49		46	0.165	1.000	4,173	687	687			2.05	0.34	2	0				
R50		47	0.158	1.000	4,173	661	661			2.05	0.32	2	0				
R51		48	0.152	1.000	4,173	635	635			2.05	0.31	2	0				
R52		49	0.146	1.000	4,173	611	611			2.05	0.30	2	0				
R53		50	0.141	1.000	4,173	587	587			2.05	0.29	2	0				
R54		51	0.135	1.000	4,173	565	565			2.05	0.28	2	0				
R55		52	0.130	1.000	4,173	543	543			2.05	0.27	2	0				
R56		53	0.125	1.000	4,173	522	522			2.05	0.26	2	0				
R57	54	0.120	1.000	4,173	502	502			2.05	0.25	2	0					
R58	55	0.116	1.000	4,173	483	483			2.05	0.24	2	0					
R59	56	0.111	1.000	4,173	464	464			2.05	0.23	2	0					
R60	57	0.107	1.000	4,173	446	446			2.05	0.22	2	0					
R61	58	0.103	1.000	4,173	429	429			2.05	0.21	2	0					
R62	59	0.099	1.000	4,173	413	413			2.05	0.20	2	0					
R63	60	0.095	1.000	4,173	397	397			2.05	0.20	2	0					
R64	61	0.091	1.000	4,173	381	381			2.05	0.19	2	0					
R65	62	0.088	1.000	4,173	367	367			2.05	0.18	2	0					
R66	63	0.085	1.000	4,173	353	353			2.05	0.17	2	0					
R67	64	0.081	1.000	4,173	339	339			2.05	0.17	2	0					
R68	65	0.078	1.000	4,173	326	326			2.05	0.16	2	0					
合計					239,494	70,354	1,212	71,566	27,841	20,362	106	26	27,947	20,388	3.5	51.178	17%

様式 - 5 費用対便益 当面の事業 水系名:鶴見川 河川名:鶴見川 (単位:百万円)

年次	t	割引率 4%	デフレーター	便益①		残存価値 ②	計 (①+②)	建設費③		費用		計③+④		費用便益費 B/C	純現在価値 B-C	経済的 内部 収益率 EIRR	
				便益	現在価値			費用	現在価値	費用	現在価値	費用	現在価値				
																	費用
基準	R03	0	1.000	1.000			0	0	0	0.00	0.00	0	0				
整備期間 (S)	R04	1	0.962	1.000	270	260	260	806	775	0.00	0.00	806	775				
	R05	2	0.925	1.000	541	500	500	1,911	1,767	0.00	0.00	1,911	1,767				
	R06	3	0.889	1.000	811	721	721	1,789	1,590	0.00	0.00	1,789	1,590				
	R07	4	0.855	1.000	1,081	924	924	1,711	1,463	0.00	0.00	1,711	1,463				
	R08	5	0.822	1.000	1,352	1,111	1,111	1,743	1,433	0.00	0.00	1,743	1,433				
	R09	6	0.790	1.000	1,622	1,282	1,282	2,050	1,620	0.00	0.00	2,050	1,620				
	R10	7	0.760	1.000	1,892	1,438	1,438	2,172	1,651	0.00	0.00	2,172	1,651				
	R11	8	0.731	1.000	2,163	1,580	1,580			0.00	0.00	0	0				
	R12	9	0.703	1.000	2,163	1,519	1,519			0.00	0.00	0	0				
	R13	10	0.676	1.000	2,163	1,461	1,461			0.00	0.00	0	0				
R14	11	0.650	1.000	2,163	1,405	1,405			0.00	0.00	0	0					
R15	12	0.625	1.000	2,163	1,351	1,351			0.00	0.00	0	0					
R16	13	0.601	1.000	2,163	1,299	1,299			0.00	0.00	0	0					
R17	14	0.577	1.000	2,163	1,249	1,249			0.00	0.00	0	0					
R18	15	0.555	1.000	2,163	1,201	1,201			0.00	0.00	0	0					
R19	16	0.534	1.000	2,163	1,155	1,155			0.00	0.00	0	0					
R20	17	0.513	1.000	2,163	1,110	1,110			0.00	0.00	0	0					
R21	18	0.494	1.000	2,163	1,067	1,067			0.00	0.00	0	0					
R22	19	0.475	1.000	2,163	1,026	1,026			0.00	0.00	0	0					
R23	20	0.456	1.000	2,163	987	987			0.00	0.00	0	0					
R24	21	0.439	1.000	2,163	949	949			0.00	0.00	0	0					
R25	22	0.422	1.000	2,163	913	913			0.00	0.00	0	0					
R26	23	0.406	1.000	2,163	877	877			0.00	0.00	0	0					
R27	24	0.390	1.000	2,163	844	844			0.00	0.00	0	0					
R28	25	0.375	1.000	2,163	811	811			0.00	0.00	0	0					
R29	26	0.361	1.000	2,163	780	780			0.00	0.00	0	0					
R30	27	0.347	1.000	2,163	750	750			0.00	0.00	0	0					
R31	28	0.333	1.000	2,163	721	721			0.00	0.00	0	0					
R32	29	0.321	1.000	2,163	693	693			0.00	0.00	0	0					
R33	30	0.308	1.000	2,163	667	667			0.00	0.00	0	0					
R34	31	0.296	1.000	2,163	641	641			0.00	0.00	0	0					
R35	32	0.285	1.000	2,163	616	616			0.00	0.00	0	0					
R36	33	0.274	1.000	2,163	593	593			0.00	0.00	0	0					
R37	34	0.264	1.000	2,163	570	570			0.00	0.00	0	0					
R38	35	0.253	1.000	2,163	548	548			0.00	0.00	0	0					
R39	36	0.244	1.000	2,163	527	527			0.00	0.00	0	0					
R40	37	0.234	1.000	2,163	507	507			0.00	0.00	0	0					
R41	38	0.225	1.000	2,163	487	487			0.00	0.00	0	0					
R42	39	0.217	1.000	2,163	468	468			0.00	0.00	0	0					
R43	40	0.208	1.000	2,163	450	450			0.00	0.00	0	0					
R44	41	0.200	1.000	2,163	433	433			0.00	0.00	0	0					
R45	42	0.193	1.000	2,163	416	416			0.00	0.00	0	0					
R46	43	0.185	1.000	2,163	400	400			0.00	0.00	0	0					
R47	44	0.178	1.000	2,163	385	385			0.00	0.00	0	0					
R48	45	0.171	1.000	2,163	370	370			0.00	0.00	0	0					
R49	46	0.165	1.000	2,163	356	356			0.00	0.00	0	0					
R50	47	0.158	1.000	2,163	342	342			0.00	0.00	0	0					
R51	48	0.152	1.000	2,163	329	329			0.00	0.00	0	0					
R52	49	0.146	1.000	2,163	316	316			0.00	0.00	0	0					
R53	50	0.141	1.000	2,163	304	304			0.00	0.00	0	0					
R54	51	0.135	1.000	2,163	293	293			0.00	0.00	0	0					
R55	52	0.130	1.000	2,163	281	281			0.00	0.00	0	0					
R56	53	0.125	1.000	2,163	271	271			0.00	0.00	0	0					
R57	54	0.120	1.000	2,163	260	260			0.00	0.00	0	0					
R58	55	0.116	1.000	2,163	250	250			0.00	0.00	0	0					
R59	56	0.111	1.000	2,163	240	240			0.00	0.00	0	0					
R60	57	0.107	1.000	2,163	231	231			0.00	0.00	0	0					
合計					115,697	41,539	726	42,265	12,183	10,299	0	0	12,183	10,299	4.1	31,965	22%

様式 - 5 費用対便益 全体事業評価 (残事業費+10%) 水系名:鶴見川 河川名:鶴見川 (単位:百万円)

年次	t	割引率 4%	デフレ 率	便 益		残存価値 (2)	計 (1)+(2)	建設費(3)		費 用		計(3)+(4)		費用便益費 B/C	純現在価値 B-C	経済的 内部 収益率 EIRR
				便益(1)				費用	現在価値	費用	現在価値	費用	現在価値			
				便益	現在価値											
基準	R03	0	1.000	1.000												
	H19	-14	1.732	1.159	0	0	0	3,674	7,373	0.00	0.00	4,258	7,373			
	H20	-13	1.665	1.125	674	1,123	1,123	3,198	5,988	2.14	3.57	3,598	5,991			
	H21	-12	1.601	1.161	1,348	2,159	2,159	2,272	4,225	3.47	5.55	2,642	4,230			
	H22	-11	1.539	1.160	2,023	3,114	3,114	1,742	3,111	4.68	7.21	2,026	3,118			
	H23	-10	1.480	1.137	2,697	3,992	3,992	1,907	3,210	5.23	7.74	2,174	3,218			
	H24	-9	1.423	1.144	3,371	4,798	4,798	3,217	5,238	5.34	7.59	3,686	5,246			
	H25	-8	1.369	1.119	4,045	5,536	5,536	3,780	5,789	5.34	7.30	4,235	5,796			
	H26	-7	1.316	1.084	4,719	6,210	6,210	1,666	2,376	5.34	7.02	1,811	2,383			
	H27	-6	1.265	1.074	5,394	6,825	6,825	1,514	2,057	5.34	6.75	1,631	2,064			
	H28	-5	1.217	1.074	6,068	7,382	7,382	1,260	1,646	5.34	6.49	1,358	1,653			
	H29	-4	1.170	1.050	6,742	7,887	7,887	879	1,079	5.34	6.24	926	1,085			
	H30	-3	1.125	1.017	7,416	8,342	8,342	1,043	1,194	5.34	6.00	1,067	1,200			
整備 期間 (S)	R01	-2	1.082	1.000	8,090	8,750	8,750	1,485	1,606	5.34	5.77	1,490	1,612			
	R02	-1	1.040	1.000	8,764	9,115	9,115	2,527	2,628	5.34	5.55	2,532	2,633			
	R03	0	1.000	1.000	9,439	9,439	9,439	1,331	1,331	5.34	5.34	1,336	1,336			
	R04	1	0.962	1.000	10,113	9,724	9,724	887	853	5.34	5.13	892	858			
	R05	2	0.925	1.000	10,422	9,636	9,636	2,102	1,944	5.34	4.93	2,108	1,949			
	R06	3	0.889	1.000	10,731	9,540	9,540	1,968	1,749	5.34	4.74	1,973	1,754			
	R07	4	0.855	1.000	11,040	9,437	9,437	1,883	1,609	5.34	4.56	1,888	1,614			
	R08	5	0.822	1.000	11,349	9,328	9,328	1,918	1,576	5.34	4.39	1,923	1,581			
	R09	6	0.790	1.000	11,658	9,213	9,213	2,255	1,782	5.34	4.22	2,261	1,787			
	R10	7	0.760	1.000	11,966	9,094	9,094	2,389	1,816	5.34	4.05	2,395	1,820			
	R11	8	0.731	1.000	12,275	8,970	8,970	2,144	1,567	5.34	3.90	2,149	1,570			
	R12	9	0.703	1.000	12,527	8,801	8,801	2,417	1,698	5.34	3.75	2,422	1,702			
	R13	10	0.676	1.000	12,778	8,632	8,632	2,316	1,564	5.34	3.60	2,321	1,568			
	R14	11	0.650	1.000	13,029	8,464	8,464	2,165	1,406	5.34	3.47	2,170	1,410			
	R15	12	0.625	1.000	13,281	8,295	8,295	2,179	1,361	5.34	3.33	2,184	1,364			
	R16	13	0.601	1.000	13,532	8,127	8,127	2,108	1,266	5.88	3.53	2,114	1,269			
	R17	14	0.577	1.000	13,784	7,960	7,960	1,965	1,135	6.41	3.70	1,971	1,138			
	R18	15	0.555	1.000	14,035	7,793	7,793	1,930	1,072	6.90	3.83	1,937	1,076			
施設 完成 後の 評価 期間	R19	16	0.534	1.000	14,286	7,628	7,628			7.39	3.94	7	4			
	R20	17	0.513	1.000	14,286	7,334	7,334			7.39	3.79	7	4			
	R21	18	0.494	1.000	14,286	7,052	7,052			7.39	3.65	7	4			
	R22	19	0.475	1.000	14,286	6,781	6,781			7.39	3.51	7	4			
	R23	20	0.456	1.000	14,286	6,520	6,520			7.39	3.37	7	3			
	R24	21	0.439	1.000	14,286	6,269	6,269			7.39	3.24	7	3			
	R25	22	0.422	1.000	14,286	6,028	6,028			7.39	3.12	7	3			
	R26	23	0.406	1.000	14,286	5,796	5,796			7.39	3.00	7	3			
	R27	24	0.390	1.000	14,286	5,573	5,573			7.39	2.88	7	3			
	R28	25	0.375	1.000	14,286	5,359	5,359			7.39	2.77	7	3			
	R29	26	0.361	1.000	14,286	5,153	5,153			7.39	2.66	7	3			
	R30	27	0.347	1.000	14,286	4,955	4,955			7.39	2.56	7	3			
	R31	28	0.333	1.000	14,286	4,764	4,764			7.39	2.46	7	2			
	R32	29	0.321	1.000	14,286	4,581	4,581			7.39	2.37	7	2			
	R33	30	0.308	1.000	14,286	4,405	4,405			7.39	2.28	7	2			
	R34	31	0.296	1.000	14,286	4,235	4,235			7.39	2.19	7	2			
	R35	32	0.285	1.000	14,286	4,072	4,072			7.39	2.11	7	2			
	R36	33	0.274	1.000	14,286	3,916	3,916			7.39	2.03	7	2			
	R37	34	0.264	1.000	14,286	3,765	3,765			7.39	1.95	7	2			
	R38	35	0.253	1.000	14,286	3,620	3,620			7.39	1.87	7	2			
	R39	36	0.244	1.000	14,286	3,481	3,481			7.39	1.80	7	2			
	R40	37	0.234	1.000	14,286	3,347	3,347			7.39	1.73	7	2			
	R41	38	0.225	1.000	14,286	3,218	3,218			7.39	1.66	7	2			
	R42	39	0.217	1.000	14,286	3,095	3,095			7.39	1.60	7	2			
	R43	40	0.208	1.000	14,286	2,976	2,976			7.39	1.54	7	2			
	R44	41	0.200	1.000	14,286	2,861	2,861			7.39	1.48	7	1			
	R45	42	0.193	1.000	14,286	2,751	2,751			7.39	1.42	7	1			
	R46	43	0.185	1.000	14,286	2,645	2,645			7.39	1.37	7	1			
	R47	44	0.178	1.000	14,286	2,544	2,544			7.39	1.32	7	1			
	R48	45	0.171	1.000	14,286	2,446	2,446			7.39	1.26	7	1			
	R49	46	0.165	1.000	14,286	2,352	2,352			7.39	1.22	7	1			
	R50	47	0.158	1.000	14,286	2,261	2,261			7.39	1.17	7	1			
	R51	48	0.152	1.000	14,286	2,174	2,174			7.39	1.12	7	1			
	R52	49	0.146	1.000	14,286	2,091	2,091			7.39	1.08	7	1			
	R53	50	0.141	1.000	14,286	2,010	2,010			7.39	1.04	7	1			
	R54	51	0.135	1.000	14,286	1,933	1,933			7.39	1.00	7	1			
	R55	52	0.130	1.000	14,286	1,859	1,859			7.39	0.96	7	1			
	R56	53	0.125	1.000	14,286	1,787	1,787			7.39	0.92	7	1			
R57	54	0.120	1.000	14,286	1,718	1,718			7.39	0.89	7	1				
R58	55	0.116	1.000	14,286	1,652	1,652			7.39	0.85	7	1				
R59	56	0.111	1.000	14,286	1,589	1,589			7.39	0.82	7	1				
R60	57	0.107	1.000	14,286	1,528	1,528			7.39	0.79	7	1				
R61	58	0.103	1.000	14,286	1,469	1,469			7.39	0.76	7	1				
R62	59	0.099	1.000	14,286	1,412	1,412			7.39	0.73	7	1				
R63	60	0.095	1.000	14,286	1,358	1,358			7.39	0.70	7	1				
R64	61	0.091	1.000	14,286	1,306	1,306			7.39	0.68	7	1				
R65	62	0.088	1.000	14,286	1,256	1,256			7.39	0.65	7	1				
R66	63	0.085	1.000	14,286	1,207	1,207			7.39	0.62	7	1				
R67	64	0.081	1.000	14,286	1,161	1,161			7.39	0.60	7	1				
R68	65	0.078	1.000	14,286	1,116	1,116			7.39	0.58	7	1				
合計					967,621	388,094	1,646	389,740	62,120	71,249	522	237	65,849	71,486	5.5	318,254

様式 - 5 費用対便益 全体事業評価 (残事業費-10%) 水系名:鶴見川 河川名:鶴見川 (単位:百万円)

年次	t	割引率 4%	デフレ 率	便 益		残存価値 ②	計 ①+②	建設費③		費 用		計③+④		費用便益費 B/C	純現在価値 B-C	経済的 内部 収益率 EIRR	
				便益①				費用	現在価値	費用	現在価値	計③+④					
				便益	現在価値							費用	現在価値				
基準	R03	0	1.000	1.000													
整備 期間 (S)	H19	-14	1.732	1.159	0	0	0	3,674	7,373	0.00	0.00	4,258	7,373				
	H20	-13	1.665	1.125	674	1,123	1,123	3,198	5,988	2.14	3.57	3,598	5,991				
	H21	-12	1.601	1.161	1,348	2,159	2,159	2,272	4,225	3.47	5.55	2,642	4,230				
	H22	-11	1.539	1.160	2,023	3,114	3,114	1,742	3,111	4.68	7.21	2,026	3,118				
	H23	-10	1.480	1.137	2,697	3,992	3,992	1,907	3,210	5.23	7.74	2,174	3,218				
	H24	-9	1.423	1.144	3,371	4,798	4,798	3,217	5,238	5.34	7.59	3,686	5,246				
	H25	-8	1.369	1.119	4,045	5,536	5,536	3,780	5,789	5.34	7.30	4,235	5,796				
	H26	-7	1.316	1.084	4,719	6,210	6,210	1,666	2,376	5.34	7.02	1,811	2,383				
	H27	-6	1.265	1.074	5,394	6,825	6,825	1,514	2,057	5.34	6.75	1,631	2,064				
	H28	-5	1.217	1.074	6,068	7,382	7,382	1,260	1,646	5.34	6.49	1,358	1,653				
	H29	-4	1.170	1.050	6,742	7,887	7,887	879	1,079	5.34	6.24	928	1,085				
	H30	-3	1.125	1.017	7,416	8,342	8,342	1,043	1,194	5.34	6.00	1,067	1,200				
	R01	-2	1.082	1.000	8,090	8,750	8,750	1,485	1,606	5.34	5.77	1,490	1,612				
	R02	-1	1.040	1.000	8,764	9,115	9,115	2,527	2,628	5.34	5.55	2,532	2,633				
	R03	0	1.000	1.000	9,439	9,439	9,439	1,331	1,331	5.34	5.34	1,336	1,336				
	R04	1	0.962	1.000	10,113	9,724	9,724	726	698	5.34	5.13	731	703				
	R05	2	0.925	1.000	10,422	9,636	9,636	1,720	1,590	5.34	4.93	1,725	1,595				
	R06	3	0.889	1.000	10,731	9,540	9,540	1,610	1,431	5.34	4.74	1,615	1,436				
R07	4	0.855	1.000	11,040	9,437	9,437	1,540	1,317	5.34	4.56	1,546	1,321					
R08	5	0.822	1.000	11,349	9,328	9,328	1,569	1,290	5.34	4.39	1,574	1,294					
R09	6	0.790	1.000	11,658	9,213	9,213	1,845	1,458	5.34	4.22	1,850	1,462					
R10	7	0.760	1.000	11,966	9,094	9,094	1,955	1,485	5.34	4.05	1,960	1,490					
R11	8	0.731	1.000	12,275	8,970	8,970	1,754	1,282	5.34	3.90	1,759	1,286					
R12	9	0.703	1.000	12,527	8,801	8,801	1,978	1,389	5.34	3.75	1,983	1,393					
R13	10	0.676	1.000	12,778	8,632	8,632	1,895	1,280	5.34	3.60	1,900	1,283					
R14	11	0.650	1.000	13,029	8,464	8,464	1,771	1,151	5.34	3.47	1,777	1,154					
R15	12	0.625	1.000	13,281	8,295	8,295	1,783	1,114	5.34	3.33	1,788	1,117					
R16	13	0.601	1.000	13,532	8,127	8,127	1,725	1,036	5.88	3.53	1,730	1,039					
R17	14	0.577	1.000	13,784	7,960	7,960	1,608	928	6.41	3.70	1,614	932					
R18	15	0.555	1.000	14,035	7,793	7,793	1,579	877	6.90	3.83	1,586	881					
施設 完成 後の 評価 期間	R19	16	0.534	1.000	14,286	7,628			7.39	3.94	7	4					
	R20	17	0.513	1.000	14,286	7,334			7.39	3.79	7	4					
	R21	18	0.494	1.000	14,286	7,052			7.39	3.65	7	4					
	R22	19	0.475	1.000	14,286	6,781			7.39	3.51	7	4					
	R23	20	0.456	1.000	14,286	6,520			7.39	3.37	7	3					
	R24	21	0.439	1.000	14,286	6,269			7.39	3.24	7	3					
	R25	22	0.422	1.000	14,286	6,028			7.39	3.12	7	3					
	R26	23	0.406	1.000	14,286	5,796			7.39	3.00	7	3					
	R27	24	0.390	1.000	14,286	5,573			7.39	2.88	7	3					
	R28	25	0.375	1.000	14,286	5,359			7.39	2.77	7	3					
	R29	26	0.361	1.000	14,286	5,153			7.39	2.66	7	3					
	R30	27	0.347	1.000	14,286	4,955			7.39	2.56	7	3					
	R31	28	0.333	1.000	14,286	4,764			7.39	2.46	7	2					
	R32	29	0.321	1.000	14,286	4,581			7.39	2.37	7	2					
	R33	30	0.308	1.000	14,286	4,405			7.39	2.28	7	2					
	R34	31	0.296	1.000	14,286	4,235			7.39	2.19	7	2					
	R35	32	0.285	1.000	14,286	4,072			7.39	2.11	7	2					
	R36	33	0.274	1.000	14,286	3,916			7.39	2.03	7	2					
	R37	34	0.264	1.000	14,286	3,765			7.39	1.95	7	2					
	R38	35	0.253	1.000	14,286	3,620			7.39	1.87	7	2					
	R39	36	0.244	1.000	14,286	3,481			7.39	1.80	7	2					
	R40	37	0.234	1.000	14,286	3,347			7.39	1.73	7	2					
	R41	38	0.225	1.000	14,286	3,218			7.39	1.66	7	2					
	R42	39	0.217	1.000	14,286	3,095			7.39	1.60	7	2					
	R43	40	0.208	1.000	14,286	2,976			7.39	1.54	7	2					
	R44	41	0.200	1.000	14,286	2,861			7.39	1.48	7	1					
	R45	42	0.193	1.000	14,286	2,751			7.39	1.42	7	1					
	R46	43	0.185	1.000	14,286	2,645			7.39	1.37	7	1					
	R47	44	0.178	1.000	14,286	2,544			7.39	1.32	7	1					
	R48	45	0.171	1.000	14,286	2,446			7.39	1.26	7	1					
	R49	46	0.165	1.000	14,286	2,352			7.39	1.22	7	1					
	R50	47	0.158	1.000	14,286	2,261			7.39	1.17	7	1					
	R51	48	0.152	1.000	14,286	2,174			7.39	1.12	7	1					
	R52	49	0.146	1.000	14,286	2,091			7.39	1.08	7	1					
R53	50	0.141	1.000	14,286	2,010			7.39	1.04	7	1						
R54	51	0.135	1.000	14,286	1,933			7.39	1.00	7	1						
R55	52	0.130	1.000	14,286	1,859			7.39	0.96	7	1						
R56	53	0.125	1.000	14,286	1,787			7.39	0.92	7	1						
R57	54	0.120	1.000	14,286	1,718			7.39	0.89	7	1						
R58	55	0.116	1.000	14,286	1,652			7.39	0.85	7	1						
R59	56	0.111	1.000	14,286	1,589			7.39	0.82	7	1						
R60	57	0.107	1.000	14,286	1,528			7.39	0.79	7	1						
R61	58	0.103	1.000	14,286	1,469			7.39	0.76	7	1						
R62	59	0.099	1.000	14,286	1,412			7.39	0.73	7	1						
R63	60	0.095	1.000	14,286	1,358			7.39	0.70	7	1						
R64	61	0.091	1.000	14,286	1,306			7.39	0.68	7	1						
R65	62	0.088	1.000	14,286	1,256			7.39	0.65	7	1						
R66	63	0.085	1.000	14,286	1,207			7.39	0.62	7	1						
R67	64	0.081	1.000	14,286	1,161			7.39	0.60	7	1						
R68	65	0.078	1.000	14,286	1,116			7.39	0.58	7	1						
合計					967,621	388,094	1,510	389,604	56,551	67,176	522	237	60,281	67,414	5.8	322.191	23%

様式 - 5 費用対便益 全体事業評価 (残工期+10%) 水系名:鶴見川 河川名:鶴見川 (単位:百万円)

年次	t	割引率 4%	デフレタ タ	便 益		残存価値 ②	計 ①+②	建設費③		費 用		計③+④		費用便益費 B/C	純現在価値 B-C	経済的 内部 収益率 EIRR
				便益①				費用	現在価値	費用	現在価値	費用	現在価値			
				便益	現在価値											
基準	R03	0	1.000	1.000												
整備期間 (S)	H19	-14	1.732	1.159	0	0	0	3,674	7,373	0.00	0.00	4,258	7,373			
	H20	-13	1.665	1.125	674	1,123	1,123	3,198	5,988	2.14	3.57	3,598	5,991			
	H21	-12	1.601	1.161	1,348	2,159	2,159	2,272	4,225	3.47	5.55	2,642	4,230			
	H22	-11	1.539	1.160	2,023	3,114	3,114	1,742	3,111	4.68	7.21	2,026	3,118			
	H23	-10	1.480	1.137	2,697	3,992	3,992	1,907	3,210	5.23	7.74	2,174	3,218			
	H24	-9	1.423	1.144	3,371	4,798	4,798	3,217	5,238	5.34	7.59	3,686	5,246			
	H25	-8	1.369	1.119	4,045	5,536	5,536	3,780	5,789	5.34	7.30	4,235	5,796			
	H26	-7	1.316	1.084	4,719	6,210	6,210	1,666	2,376	5.34	7.02	1,811	2,383			
	H27	-6	1.265	1.074	5,394	6,825	6,825	1,514	2,057	5.34	6.75	1,631	2,064			
	H28	-5	1.217	1.074	6,068	7,382	7,382	1,260	1,646	5.34	6.49	1,358	1,653			
	H29	-4	1.170	1.050	6,742	7,887	7,887	879	1,079	5.34	6.24	928	1,085			
	H30	-3	1.125	1.017	7,416	8,342	8,342	1,043	1,194	5.34	6.00	1,067	1,200			
	R01	-2	1.082	1.000	8,090	8,750	8,750	1,485	1,606	5.34	5.77	1,490	1,612			
	R02	-1	1.040	1.000	8,764	9,115	9,115	2,527	2,628	5.34	5.55	2,532	2,633			
	R03	0	1.000	1.000	9,439	9,439	9,439	1,331	1,331	5.34	5.34	2,136	1,336			
	R04	1	0.962	1.000	10,113	9,724	9,724	711	684	5.34	5.13	717	689			
	R05	2	0.925	1.000	10,422	9,636	9,636	1,556	1,439	5.34	4.93	1,562	1,444			
R06	3	0.889	1.000	10,731	9,540	9,540	1,607	1,429	5.34	4.74	1,613	1,434				
R07	4	0.855	1.000	11,040	9,437	9,437	1,537	1,314	5.34	4.56	1,543	1,319				
R08	5	0.822	1.000	11,349	9,328	9,328	1,523	1,252	5.34	4.39	1,529	1,256				
R09	6	0.790	1.000	11,658	9,213	9,213	1,628	1,287	5.34	4.22	1,634	1,291				
R10	7	0.760	1.000	11,966	9,094	9,094	1,830	1,391	5.34	4.05	1,836	1,395				
R11	8	0.731	1.000	12,275	8,970	8,970	1,903	1,391	5.34	3.90	1,909	1,395				
R12	9	0.703	1.000	12,477	8,766	8,766	1,720	1,208	5.34	3.75	1,725	1,212				
R13	10	0.676	1.000	12,678	8,565	8,565	1,924	1,300	5.34	3.60	1,930	1,304				
R14	11	0.650	1.000	12,879	8,366	8,366	1,874	1,217	5.34	3.47	1,879	1,221				
R15	12	0.625	1.000	13,080	8,170	8,170	1,777	1,110	5.34	3.33	1,782	1,113				
R16	13	0.601	1.000	13,281	7,976	7,976	1,743	1,047	5.34	3.20	1,748	1,050				
R17	14	0.577	1.000	13,482	7,785	7,785	1,725	996	5.59	3.23	1,731	999				
R18	15	0.555	1.000	13,683	7,598	7,598	1,660	922	6.07	3.37	1,666	925				
R19	16	0.534	1.000	13,884	7,413	7,413	1,573	840	6.53	3.48	1,579	843				
R20	17	0.513	1.000	14,085	7,231	7,231	1,548	795	6.96	3.57	1,555	798				
R21	18	0.494	1.000	14,286	7,052	7,052			7.39	3.65	7	4				
R22	19	0.475	1.000	14,286	6,781	6,781			7.39	3.51	7	4				
R23	20	0.456	1.000	14,286	6,520	6,520			7.39	3.37	7	3				
R24	21	0.439	1.000	14,286	6,269	6,269			7.39	3.24	7	3				
R25	22	0.422	1.000	14,286	6,028	6,028			7.39	3.12	7	3				
R26	23	0.406	1.000	14,286	5,796	5,796			7.39	3.00	7	3				
R27	24	0.390	1.000	14,286	5,573	5,573			7.39	2.88	7	3				
R28	25	0.375	1.000	14,286	5,359	5,359			7.39	2.77	7	3				
R29	26	0.361	1.000	14,286	5,153	5,153			7.39	2.66	7	3				
R30	27	0.347	1.000	14,286	4,955	4,955			7.39	2.56	7	3				
R31	28	0.333	1.000	14,286	4,764	4,764			7.39	2.46	7	2				
R32	29	0.321	1.000	14,286	4,581	4,581			7.39	2.37	7	2				
R33	30	0.308	1.000	14,286	4,405	4,405			7.39	2.28	7	2				
R34	31	0.296	1.000	14,286	4,235	4,235			7.39	2.19	7	2				
R35	32	0.285	1.000	14,286	4,072	4,072			7.39	2.11	7	2				
R36	33	0.274	1.000	14,286	3,916	3,916			7.39	2.03	7	2				
R37	34	0.264	1.000	14,286	3,765	3,765			7.39	1.95	7	2				
R38	35	0.253	1.000	14,286	3,620	3,620			7.39	1.87	7	2				
R39	36	0.244	1.000	14,286	3,481	3,481			7.39	1.80	7	2				
R40	37	0.234	1.000	14,286	3,347	3,347			7.39	1.73	7	2				
R41	38	0.225	1.000	14,286	3,218	3,218			7.39	1.66	7	2				
R42	39	0.217	1.000	14,286	3,095	3,095			7.39	1.60	7	2				
R43	40	0.208	1.000	14,286	2,976	2,976			7.39	1.54	7	2				
R44	41	0.200	1.000	14,286	2,861	2,861			7.39	1.48	7	1				
R45	42	0.193	1.000	14,286	2,751	2,751			7.39	1.42	7	1				
R46	43	0.185	1.000	14,286	2,645	2,645			7.39	1.37	7	1				
R47	44	0.178	1.000	14,286	2,544	2,544			7.39	1.32	7	1				
R48	45	0.171	1.000	14,286	2,446	2,446			7.39	1.26	7	1				
R49	46	0.165	1.000	14,286	2,352	2,352			7.39	1.22	7	1				
R50	47	0.158	1.000	14,286	2,261	2,261			7.39	1.17	7	1				
R51	48	0.152	1.000	14,286	2,174	2,174			7.39	1.12	7	1				
R52	49	0.146	1.000	14,286	2,091	2,091			7.39	1.08	7	1				
R53	50	0.141	1.000	14,286	2,010	2,010			7.39	1.04	7	1				
R54	51	0.135	1.000	14,286	1,933	1,933			7.39	1.00	7	1				
R55	52	0.130	1.000	14,286	1,859	1,859			7.39	0.96	7	1				
R56	53	0.125	1.000	14,286	1,787	1,787			7.39	0.92	7	1				
R57	54	0.120	1.000	14,286	1,718	1,718			7.39	0.89	7	1				
R58	55	0.116	1.000	14,286	1,652	1,652			7.39	0.85	7	1				
R59	56	0.111	1.000	14,286	1,589	1,589			7.39	0.82	7	1				
R60	57	0.107	1.000	14,286	1,528	1,528			7.39	0.79	7	1				
R61	58	0.103	1.000	14,286	1,469	1,469			7.39	0.76	7	1				
R62	59	0.099	1.000	14,286	1,412	1,412			7.39	0.73	7	1				
R63	60	0.095	1.000	14,286	1,358	1,358			7.39	0.70	7	1				
R64	61	0.091	1.000	14,286	1,306	1,306			7.39	0.68	7	1				
R65	62	0.088	1.000	14,286	1,256	1,256			7.39	0.65	7	1				
R66	63	0.085	1.000	14,286	1,207	1,207			7.39	0.62	7	1				
R67	64	0.081	1.000	14,286	1,161	1,161			7.39	0.60	7	1				
R68	65	0.078	1.000	14,286	1,116	1,116			7.39	0.58	7	1				
R69	66	0.075	1.000	14,286	1,073	1,073			7.39	0.56	7	1				
R70	67	0.072	1.000	14,286	1,032	1,032			7.39</							

様式 - 5 費用対収益 全体事業評価 (残工期-10%) 水系名:鶴見川 河川名:鶴見川 (単位:百万円)

年次	t	割引率 4%	デフレ 率	便 益			残存価値 ②	計 (①+②)	建設費③		費 用		計③+④		費用対収益 B/C	純現在価値 B-C	経済的 内部 収益率 EIRR
				便益①		費用			現在価値	費用	現在価値	費用	現在価値				
				便益	現在価値												
基準	R03	0	1.000	1.000													
整備期間 (S)	H19	-14	1.732	1.159	0	0	0	3,674	7,373	0.00	0.00	4,258	7,373				
	H20	-13	1.665	1.125	674	1,123	1,123	3,198	5,988	2.14	3.57	3,598	5,991				
	H21	-12	1.601	1.161	1,348	2,159	2,159	2,272	4,225	3.47	5.55	2,642	4,230				
	H22	-11	1.539	1.160	2,023	3,114	3,114	1,742	3,111	4.68	7.21	2,026	3,118				
	H23	-10	1.480	1.137	2,697	3,992	3,992	1,907	3,210	5.23	7.74	2,174	3,218				
	H24	-9	1.423	1.144	3,371	4,798	4,798	3,217	5,238	5.34	7.59	3,686	5,246				
	H25	-8	1.369	1.119	4,045	5,536	5,536	3,780	5,789	5.34	7.30	4,235	5,796				
	H26	-7	1.316	1.084	4,719	6,210	6,210	1,666	2,376	5.34	7.02	1,811	2,383				
	H27	-6	1.265	1.074	5,394	6,825	6,825	1,514	2,057	5.34	6.75	1,631	2,064				
	H28	-5	1.217	1.074	6,068	7,382	7,382	1,260	1,646	5.34	6.49	1,358	1,653				
	H29	-4	1.170	1.050	6,742	7,887	7,887	879	1,079	5.34	6.24	928	1,085				
	H30	-3	1.125	1.017	7,416	8,342	8,342	1,043	1,194	5.34	6.00	1,067	1,200				
	R01	-2	1.082	1.000	8,090	8,750	8,750	1,485	1,606	5.34	5.77	1,490	1,612				
	R02	-1	1.040	1.000	8,764	9,115	9,115	2,527	2,628	5.34	5.55	2,532	2,633				
	R03	0	1.000	1.000	9,439	9,439	9,439	1,331	1,331	5.34	5.34	1,336	1,336				
R04	1	0.962	1.000	10,113	9,724	9,724	1,100	1,058	5.34	5.13	1,106	1,063					
R05	2	0.925	1.000	10,422	9,636	9,636	2,168	2,004	5.34	4.93	2,173	2,009					
R06	3	0.889	1.000	10,731	9,540	9,540	2,028	1,803	5.34	4.74	2,034	1,808					
R07	4	0.855	1.000	11,040	9,437	9,437	1,994	1,705	5.34	4.58	2,000	1,709					
R08	5	0.822	1.000	11,349	9,328	9,328	2,248	1,847	5.34	4.39	2,253	1,852					
R09	6	0.790	1.000	11,658	9,213	9,213	2,478	1,958	5.34	4.22	2,483	1,963					
R10	7	0.760	1.000	11,966	9,094	9,094	2,285	1,737	5.34	4.05	2,290	1,741					
R11	8	0.731	1.000	12,275	8,970	8,970	2,514	1,837	5.34	3.90	2,519	1,841					
R12	9	0.703	1.000	12,611	8,860	8,860	2,376	1,670	5.34	3.75	2,382	1,673					
R13	10	0.676	1.000	12,946	8,746	8,746	2,278	1,539	5.34	3.60	2,283	1,542					
R14	11	0.650	1.000	13,281	8,627	8,627	2,241	1,456	5.63	3.66	2,247	1,459					
R15	12	0.625	1.000	13,616	8,504	8,504	2,101	1,312	6.25	3.90	2,107	1,316					
R16	13	0.601	1.000	13,951	8,379	8,379	2,030	1,219	6.83	4.10	2,036	1,223					
R17	14	0.577	1.000	14,286	8,250	8,250			7.39	4.27	7	4					
R18	15	0.555	1.000	14,286	7,933	7,933			7.39	4.10	7	4					
R19	16	0.534	1.000	14,286	7,628	7,628			7.39	3.94	7	4					
R20	17	0.513	1.000	14,286	7,334	7,334			7.39	3.79	7	4					
R21	18	0.494	1.000	14,286	7,052	7,052			7.39	3.65	7	4					
R22	19	0.475	1.000	14,286	6,781	6,781			7.39	3.51	7	4					
R23	20	0.456	1.000	14,286	6,520	6,520			7.39	3.37	7	3					
R24	21	0.439	1.000	14,286	6,269	6,269			7.39	3.24	7	3					
R25	22	0.422	1.000	14,286	6,028	6,028			7.39	3.12	7	3					
R26	23	0.406	1.000	14,286	5,796	5,796			7.39	3.00	7	3					
R27	24	0.390	1.000	14,286	5,573	5,573			7.39	2.88	7	3					
R28	25	0.375	1.000	14,286	5,359	5,359			7.39	2.77	7	3					
R29	26	0.361	1.000	14,286	5,153	5,153			7.39	2.66	7	3					
R30	27	0.347	1.000	14,286	4,955	4,955			7.39	2.56	7	3					
R31	28	0.333	1.000	14,286	4,764	4,764			7.39	2.46	7	2					
R32	29	0.321	1.000	14,286	4,581	4,581			7.39	2.37	7	2					
R33	30	0.308	1.000	14,286	4,405	4,405			7.39	2.28	7	2					
R34	31	0.296	1.000	14,286	4,235	4,235			7.39	2.19	7	2					
R35	32	0.285	1.000	14,286	4,072	4,072			7.39	2.11	7	2					
R36	33	0.274	1.000	14,286	3,916	3,916			7.39	2.03	7	2					
R37	34	0.264	1.000	14,286	3,765	3,765			7.39	1.95	7	2					
R38	35	0.253	1.000	14,286	3,620	3,620			7.39	1.87	7	2					
R39	36	0.244	1.000	14,286	3,481	3,481			7.39	1.80	7	2					
R40	37	0.234	1.000	14,286	3,347	3,347			7.39	1.73	7	2					
R41	38	0.225	1.000	14,286	3,218	3,218			7.39	1.66	7	2					
R42	39	0.217	1.000	14,286	3,095	3,095			7.39	1.60	7	2					
R43	40	0.208	1.000	14,286	2,976	2,976			7.39	1.54	7	2					
R44	41	0.200	1.000	14,286	2,861	2,861			7.39	1.48	7	1					
R45	42	0.193	1.000	14,286	2,751	2,751			7.39	1.42	7	1					
R46	43	0.185	1.000	14,286	2,645	2,645			7.39	1.37	7	1					
R47	44	0.178	1.000	14,286	2,544	2,544			7.39	1.32	7	1					
R48	45	0.171	1.000	14,286	2,446	2,446			7.39	1.26	7	1					
R49	46	0.165	1.000	14,286	2,352	2,352			7.39	1.22	7	1					
R50	47	0.158	1.000	14,286	2,261	2,261			7.39	1.17	7	1					
R51	48	0.152	1.000	14,286	2,174	2,174			7.39	1.12	7	1					
R52	49	0.146	1.000	14,286	2,091	2,091			7.39	1.08	7	1					
R53	50	0.141	1.000	14,286	2,010	2,010			7.39	1.04	7	1					
R54	51	0.135	1.000	14,286	1,933	1,933			7.39	1.00	7	1					
R55	52	0.130	1.000	14,286	1,859	1,859			7.39	0.96	7	1					
R56	53	0.125	1.000	14,286	1,787	1,787			7.39	0.92	7	1					
R57	54	0.120	1.000	14,286	1,718	1,718			7.39	0.89	7	1					
R58	55	0.116	1.000	14,286	1,652	1,652			7.39	0.85	7	1					
R59	56	0.111	1.000	14,286	1,589	1,589			7.39	0.82	7	1					
R60	57	0.107	1.000	14,286	1,528	1,528			7.39	0.79	7	1					
R61	58	0.103	1.000	14,286	1,469	1,469			7.39	0.76	7	1					
R62	59	0.099	1.000	14,286	1,412	1,412			7.39	0.73	7	1					
R63	60	0.095	1.000	14,286	1,358	1,358			7.39	0.70	7	1					
R64	61	0.091	1.000	14,286	1,306	1,306			7.39	0.68	7	1					
R65	62	0.088	1.000	14,286	1,256	1,256			7.39	0.65	7	1					
R66	63	0.085	1.000	14,286	1,207	1,207			7.39	0.62	7	1					
合計					941,059	387,043	1,706	388,749	59,335	69,995	510	238	63,054	70,234	5.5	318,516	

様式 - 5 費用対便益 全体事業評価 (資産+10%) 水系名:鶴見川 河川名:鶴見川 (単位:百万円)

年次	t	割引率 4%	デフレ 率	便 益		残存価値 ②	計 (①+②)	建設費③		費 用		計③+④		費用便益費 B/C	純現在価値 B-C	経済的 内部 収益率 EIRR
				便益①				費用	現在価値	費用	現在価値	費用	現在価値			
				便益	現在価値											
基準	R03	0	1.000	1.000												
	H19	-14	1.732	1.159	0	0	0	3,674	7,373	0.00	0.00	4,258	7,373			
	H20	-13	1.665	1.125	737	1,228	1,228	3,198	5,988	2.14	3.57	3,598	5,991			
	H21	-12	1.601	1.161	1,474	2,361	2,361	2,272	4,225	3.47	5.55	2,642	4,230			
	H22	-11	1.539	1.160	2,212	3,405	3,405	1,742	3,111	4.68	7.21	2,026	3,118			
	H23	-10	1.480	1.137	2,949	4,365	4,365	1,907	3,210	5.23	7.74	2,174	3,218			
	H24	-9	1.423	1.144	3,686	5,246	5,246	3,217	5,238	5.34	7.59	3,686	5,246			
	H25	-8	1.369	1.119	4,423	6,054	6,054	3,780	5,789	5.34	7.30	4,235	5,796			
	H26	-7	1.316	1.084	5,160	6,791	6,791	1,666	2,376	5.34	7.02	1,811	2,383			
	H27	-6	1.265	1.074	5,898	7,462	7,462	1,514	2,057	5.34	6.75	1,631	2,064			
	H28	-5	1.217	1.074	6,635	8,072	8,072	1,260	1,646	5.34	6.49	1,358	1,653			
	H29	-4	1.170	1.050	7,372	8,624	8,624	879	1,079	5.34	6.24	926	1,085			
	H30	-3	1.125	1.017	8,109	9,122	9,122	1,043	1,194	5.34	6.00	1,067	1,200			
整備 期間 (S)	R01	-2	1.082	1.000	8,847	9,568	9,568	1,485	1,606	5.34	5.77	1,490	1,612			
	R02	-1	1.040	1.000	9,584	9,967	9,967	2,527	2,628	5.34	5.55	2,532	2,633			
	R03	0	1.000	1.000	10,321	10,321	10,321	1,331	1,331	5.34	5.34	1,336	1,336			
	R04	1	0.962	1.000	11,058	10,633	10,633	806	775	5.34	5.13	812	780			
	R05	2	0.925	1.000	11,396	10,536	10,536	1,911	1,767	5.34	4.93	1,916	1,772			
	R06	3	0.889	1.000	11,733	10,431	10,431	1,789	1,590	5.34	4.74	1,794	1,595			
	R07	4	0.855	1.000	12,070	10,318	10,318	1,711	1,463	5.34	4.56	1,717	1,467			
	R08	5	0.822	1.000	12,408	10,198	10,198	1,743	1,433	5.34	4.39	1,749	1,437			
	R09	6	0.790	1.000	12,745	10,073	10,073	2,050	1,620	5.34	4.22	2,056	1,625			
	R10	7	0.760	1.000	13,082	9,942	9,942	2,172	1,651	5.34	4.05	2,177	1,655			
	R11	8	0.731	1.000	13,420	9,806	9,806	1,949	1,424	5.34	3.90	1,954	1,428			
	R12	9	0.703	1.000	13,694	9,622	9,622	2,197	1,544	5.34	3.75	2,203	1,548			
	R13	10	0.676	1.000	13,969	9,437	9,437	2,105	1,422	5.34	3.60	2,110	1,426			
	R14	11	0.650	1.000	14,244	9,252	9,252	1,968	1,278	5.34	3.47	1,973	1,282			
	R15	12	0.625	1.000	14,518	9,068	9,068	1,981	1,237	5.34	3.33	1,986	1,241			
	R16	13	0.601	1.000	14,793	8,884	8,884	1,916	1,151	5.88	3.53	1,922	1,154			
	R17	14	0.577	1.000	15,068	8,701	8,701	1,786	1,032	6.41	3.70	1,793	1,035			
	R18	15	0.555	1.000	15,342	8,519	8,519	1,755	974	6.90	3.83	1,762	978			
施設 完成 後の 評価 期間	R19	16	0.534	1.000	15,617	8,338	8,338			7.39	3.94	7	4			
	R20	17	0.513	1.000	15,617	8,017	8,017			7.39	3.79	7	4			
	R21	18	0.494	1.000	15,617	7,709	7,709			7.39	3.65	7	4			
	R22	19	0.475	1.000	15,617	7,412	7,412			7.39	3.51	7	4			
	R23	20	0.456	1.000	15,617	7,127	7,127			7.39	3.37	7	3			
	R24	21	0.439	1.000	15,617	6,853	6,853			7.39	3.24	7	3			
	R25	22	0.422	1.000	15,617	6,590	6,590			7.39	3.12	7	3			
	R26	23	0.406	1.000	15,617	6,336	6,336			7.39	3.00	7	3			
	R27	24	0.390	1.000	15,617	6,093	6,093			7.39	2.88	7	3			
	R28	25	0.375	1.000	15,617	5,858	5,858			7.39	2.77	7	3			
	R29	26	0.361	1.000	15,617	5,633	5,633			7.39	2.66	7	3			
	R30	27	0.347	1.000	15,617	5,416	5,416			7.39	2.56	7	3			
	R31	28	0.333	1.000	15,617	5,208	5,208			7.39	2.46	7	2			
	R32	29	0.321	1.000	15,617	5,008	5,008			7.39	2.37	7	2			
	R33	30	0.308	1.000	15,617	4,815	4,815			7.39	2.28	7	2			
	R34	31	0.296	1.000	15,617	4,630	4,630			7.39	2.19	7	2			
	R35	32	0.285	1.000	15,617	4,452	4,452			7.39	2.11	7	2			
	R36	33	0.274	1.000	15,617	4,281	4,281			7.39	2.03	7	2			
	R37	34	0.264	1.000	15,617	4,116	4,116			7.39	1.95	7	2			
	R38	35	0.253	1.000	15,617	3,958	3,958			7.39	1.87	7	2			
	R39	36	0.244	1.000	15,617	3,805	3,805			7.39	1.80	7	2			
	R40	37	0.234	1.000	15,617	3,659	3,659			7.39	1.73	7	2			
	R41	38	0.225	1.000	15,617	3,518	3,518			7.39	1.66	7	2			
	R42	39	0.217	1.000	15,617	3,383	3,383			7.39	1.60	7	2			
	R43	40	0.208	1.000	15,617	3,253	3,253			7.39	1.54	7	2			
	R44	41	0.200	1.000	15,617	3,128	3,128			7.39	1.48	7	1			
	R45	42	0.193	1.000	15,617	3,007	3,007			7.39	1.42	7	1			
	R46	43	0.185	1.000	15,617	2,892	2,892			7.39	1.37	7	1			
	R47	44	0.178	1.000	15,617	2,781	2,781			7.39	1.32	7	1			
	R48	45	0.171	1.000	15,617	2,674	2,674			7.39	1.26	7	1			
	R49	46	0.165	1.000	15,617	2,571	2,571			7.39	1.22	7	1			
	R50	47	0.158	1.000	15,617	2,472	2,472			7.39	1.17	7	1			
	R51	48	0.152	1.000	15,617	2,377	2,377			7.39	1.12	7	1			
	R52	49	0.146	1.000	15,617	2,285	2,285			7.39	1.08	7	1			
	R53	50	0.141	1.000	15,617	2,198	2,198			7.39	1.04	7	1			
	R54	51	0.135	1.000	15,617	2,113	2,113			7.39	1.00	7	1			
R55	52	0.130	1.000	15,617	2,032	2,032			7.39	0.96	7	1				
R56	53	0.125	1.000	15,617	1,954	1,954			7.39	0.92	7	1				
R57	54	0.120	1.000	15,617	1,878	1,878			7.39	0.89	7	1				
R58	55	0.116	1.000	15,617	1,806	1,806			7.39	0.85	7	1				
R59	56	0.111	1.000	15,617	1,737	1,737			7.39	0.82	7	1				
R60	57	0.107	1.000	15,617	1,670	1,670			7.39	0.79	7	1				
R61	58	0.103	1.000	15,617	1,606	1,606			7.39	0.76	7	1				
R62	59	0.099	1.000	15,617	1,544	1,544			7.39	0.73	7	1				
R63	60	0.095	1.000	15,617	1,485	1,485			7.39	0.70	7	1				
R64	61	0.091	1.000	15,617	1,427	1,427			7.39	0.68	7	1				
R65	62	0.088	1.000	15,617	1,373	1,373			7.39	0.65	7	1				
R66	63	0.085	1.000	15,617	1,320	1,320			7.39	0.62	7	1				
R67	64	0.081	1.000	15,617	1,269	1,269			7.39	0.60	7	1				
R68	65	0.078	1.000	15,617	1,220	1,220			7.39	0.58	7	1				
合計					1,057,797	424,289	1,577	425,866	59,335	69,212	522	237	63,065	69,450	6.1	

様式-5 費用対便益 全体事業評価(資産-10%) 水系名:鶴見川 河川名:鶴見川 (単位:百万円)

年次	t	割引率 4%	デフレ 率	便益①		残存価値 ②	計 (①+②)	建設費③		費用		計③+④		費用便益費 B/C	純現在価値 B-C	経済的 内部 収益率 EIRR
				便益	現在価値			費用	現在価値	費用	現在価値	費用	現在価値			
基準	R03	0	1.000	1.000												
	H19	-14	1.732	1.159	0	0	0	3,674	7,373	0.00	0.00	4,258	7,373			
	H20	-13	1.665	1.125	611	1,018	1,018	3,198	5,988	2.14	3.57	3,598	5,991			
	H21	-12	1.601	1.161	1,222	1,957	1,957	2,272	4,225	3.47	5.55	2,642	4,230			
	H22	-11	1.539	1.160	1,834	2,823	2,823	1,742	3,111	4.68	7.21	2,026	3,118			
	H23	-10	1.480	1.137	2,445	3,619	3,619	1,907	3,210	5.23	7.74	2,174	3,218			
	H24	-9	1.423	1.144	3,056	4,349	4,349	3,217	5,238	5.34	7.59	3,686	5,246			
	H25	-8	1.369	1.119	3,667	5,019	5,019	3,780	5,789	5.34	7.30	4,235	5,796			
	H26	-7	1.316	1.084	4,278	5,630	5,630	1,666	2,376	5.34	7.02	1,811	2,383			
	H27	-6	1.265	1.074	4,889	6,187	6,187	1,514	2,057	5.34	6.75	1,631	2,064			
	H28	-5	1.217	1.074	5,501	6,692	6,692	1,260	1,646	5.34	6.49	1,358	1,653			
	H29	-4	1.170	1.050	6,112	7,150	7,150	879	1,079	5.34	6.24	928	1,085			
	H30	-3	1.125	1.017	6,723	7,562	7,562	1,043	1,194	5.34	6.00	1,067	1,200			
整備 期間 (S)	R01	-2	1.082	1.000	7,334	7,933	7,933	1,485	1,606	5.34	5.77	1,490	1,612			
	R02	-1	1.040	1.000	7,945	8,263	8,263	2,527	2,628	5.34	5.55	2,532	2,633			
	R03	0	1.000	1.000	8,556	8,556	8,556	1,331	1,331	5.34	5.34	1,336	1,336			
	R04	1	0.962	1.000	9,168	8,815	8,815	806	775	5.34	5.13	812	780			
	R05	2	0.925	1.000	9,448	8,735	8,735	1,911	1,767	5.34	4.93	1,916	1,772			
	R06	3	0.889	1.000	9,729	8,649	8,649	1,789	1,590	5.34	4.74	1,794	1,595			
	R07	4	0.855	1.000	10,009	8,556	8,556	1,711	1,463	5.34	4.56	1,717	1,467			
	R08	5	0.822	1.000	10,290	8,457	8,457	1,743	1,433	5.34	4.39	1,749	1,437			
	R09	6	0.790	1.000	10,570	8,354	8,354	2,050	1,620	5.34	4.22	2,056	1,625			
	R10	7	0.760	1.000	10,851	8,246	8,246	2,172	1,651	5.34	4.05	2,177	1,655			
	R11	8	0.731	1.000	11,131	8,133	8,133	1,949	1,424	5.34	3.90	1,954	1,428			
	R12	9	0.703	1.000	11,359	7,981	7,981	2,197	1,544	5.34	3.75	2,203	1,548			
	R13	10	0.676	1.000	11,587	7,828	7,828	2,105	1,422	5.34	3.60	2,110	1,426			
	R14	11	0.650	1.000	11,815	7,675	7,675	1,968	1,278	5.34	3.47	1,973	1,282			
	R15	12	0.625	1.000	12,043	7,522	7,522	1,981	1,237	5.34	3.33	1,986	1,241			
	R16	13	0.601	1.000	12,271	7,370	7,370	1,916	1,151	5.88	3.53	1,922	1,154			
	R17	14	0.577	1.000	12,499	7,218	7,218	1,786	1,032	6.41	3.70	1,793	1,035			
	R18	15	0.555	1.000	12,727	7,067	7,067	1,755	974	6.90	3.83	1,762	978			
施設 完成 後の 評価 期間	R19	16	0.534	1.000	12,955	6,917	6,917			7.39	3.94	7	4			
	R20	17	0.513	1.000	12,955	6,651	6,651			7.39	3.79	7	4			
	R21	18	0.494	1.000	12,955	6,395	6,395			7.39	3.65	7	4			
	R22	19	0.475	1.000	12,955	6,149	6,149			7.39	3.51	7	4			
	R23	20	0.456	1.000	12,955	5,913	5,913			7.39	3.37	7	3			
	R24	21	0.439	1.000	12,955	5,685	5,685			7.39	3.24	7	3			
	R25	22	0.422	1.000	12,955	5,467	5,467			7.39	3.12	7	3			
	R26	23	0.406	1.000	12,955	5,256	5,256			7.39	3.00	7	3			
	R27	24	0.390	1.000	12,955	5,054	5,054			7.39	2.88	7	3			
	R28	25	0.375	1.000	12,955	4,860	4,860			7.39	2.77	7	3			
	R29	26	0.361	1.000	12,955	4,673	4,673			7.39	2.66	7	3			
	R30	27	0.347	1.000	12,955	4,493	4,493			7.39	2.56	7	3			
	R31	28	0.333	1.000	12,955	4,320	4,320			7.39	2.46	7	2			
	R32	29	0.321	1.000	12,955	4,154	4,154			7.39	2.37	7	2			
	R33	30	0.308	1.000	12,955	3,994	3,994			7.39	2.28	7	2			
	R34	31	0.296	1.000	12,955	3,841	3,841			7.39	2.19	7	2			
	R35	32	0.285	1.000	12,955	3,693	3,693			7.39	2.11	7	2			
	R36	33	0.274	1.000	12,955	3,551	3,551			7.39	2.03	7	2			
	R37	34	0.264	1.000	12,955	3,414	3,414			7.39	1.95	7	2			
	R38	35	0.253	1.000	12,955	3,283	3,283			7.39	1.87	7	2			
	R39	36	0.244	1.000	12,955	3,157	3,157			7.39	1.80	7	2			
	R40	37	0.234	1.000	12,955	3,035	3,035			7.39	1.73	7	2			
	R41	38	0.225	1.000	12,955	2,919	2,919			7.39	1.66	7	2			
	R42	39	0.217	1.000	12,955	2,806	2,806			7.39	1.60	7	2			
	R43	40	0.208	1.000	12,955	2,698	2,698			7.39	1.54	7	2			
	R44	41	0.200	1.000	12,955	2,595	2,595			7.39	1.48	7	1			
	R45	42	0.193	1.000	12,955	2,495	2,495			7.39	1.42	7	1			
	R46	43	0.185	1.000	12,955	2,399	2,399			7.39	1.37	7	1			
	R47	44	0.178	1.000	12,955	2,307	2,307			7.39	1.32	7	1			
	R48	45	0.171	1.000	12,955	2,218	2,218			7.39	1.26	7	1			
	R49	46	0.165	1.000	12,955	2,133	2,133			7.39	1.22	7	1			
	R50	47	0.158	1.000	12,955	2,051	2,051			7.39	1.17	7	1			
	R51	48	0.152	1.000	12,955	1,972	1,972			7.39	1.12	7	1			
	R52	49	0.146	1.000	12,955	1,896	1,896			7.39	1.08	7	1			
	R53	50	0.141	1.000	12,955	1,823	1,823			7.39	1.04	7	1			
	R54	51	0.135	1.000	12,955	1,753	1,753			7.39	1.00	7	1			
R55	52	0.130	1.000	12,955	1,685	1,685			7.39	0.96	7	1				
R56	53	0.125	1.000	12,955	1,621	1,621			7.39	0.92	7	1				
R57	54	0.120	1.000	12,955	1,558	1,558			7.39	0.89	7	1				
R58	55	0.116	1.000	12,955	1,498	1,498			7.39	0.85	7	1				
R59	56	0.111	1.000	12,955	1,441	1,441			7.39	0.82	7	1				
R60	57	0.107	1.000	12,955	1,385	1,385			7.39	0.79	7	1				
R61	58	0.103	1.000	12,955	1,332	1,332			7.39	0.76	7	1				
R62	59	0.099	1.000	12,955	1,281	1,281			7.39	0.73	7	1				
R63	60	0.095	1.000	12,955	1,232	1,232			7.39	0.70	7	1				
R64	61	0.091	1.000	12,955	1,184	1,184			7.39	0.68	7	1				
R65	62	0.088	1.000	12,955	1,139	1,139			7.39	0.65	7	1				
R66	63	0.085	1.000	12,955	1,095	1,095			7.39	0.62	7	1				
R67	64	0.081	1.000	12,955	1,053	1,053			7.39	0.60	7	1				
R68	65	0.078	1.000	12,955	1,012	1,012			7.39	0.58	7	1				
合計					877,445	351,899	1,577	353,476	59,335	69,212	522	237	63,065	69,450	5.1	

様式 - 5 費用対便益 残事業評価 (残事業費+10%) 水系名:鶴見川 河川名:鶴見川 (単位:百万円)

年次	t	割引率 4%	デフレ 率	便 益			計 (1)+(2)	建設費③		費 用		計③+④		費用便益費 B/C	純現在価値 B-C	経済的 内部 収益率 EIRR	
				便益①		残存価値 ②		費用	現在価値	費用	現在価値	計③+④					
				便益	現在価値							費用	現在価値				
基準	R03	0	1.000	1.000													
整備 期間 (S)	R03	0	1.000	1.000	0	0	0	0	0.00	0.00	0	0					
	R04	1	0.962	1.000	0	0	0	887	853	0.00	0.00	887	853				
	R05	2	0.925	1.000	309	286	286	2,102	1,944	0.00	0.00	2,102	1,944				
	R06	3	0.889	1.000	618	549	549	1,968	1,749	0.00	0.00	1,968	1,749				
	R07	4	0.855	1.000	927	792	792	1,883	1,609	0.00	0.00	1,883	1,609				
	R08	5	0.822	1.000	1,236	1,016	1,016	1,918	1,576	0.00	0.00	1,918	1,576				
	R09	6	0.790	1.000	1,545	1,221	1,221	2,255	1,782	0.00	0.00	2,255	1,782				
	R10	7	0.760	1.000	1,854	1,409	1,409	2,389	1,816	0.00	0.00	2,389	1,816				
	R11	8	0.731	1.000	2,163	1,580	1,580	2,144	1,567	0.00	0.00	2,144	1,567				
	R12	9	0.703	1.000	2,474	1,696	1,696	2,417	1,698	0.00	0.00	2,417	1,698				
	R13	10	0.676	1.000	2,665	1,801	1,801	2,316	1,564	0.00	0.00	2,316	1,564				
	R14	11	0.650	1.000	2,917	1,895	1,895	2,165	1,406	0.00	0.00	2,165	1,406				
	R15	12	0.625	1.000	3,168	1,979	1,979	2,179	1,361	0.00	0.00	2,179	1,361				
	R16	13	0.601	1.000	3,419	2,054	2,054	2,108	1,266	0.55	0.33	2,108	1,266				
	R17	14	0.577	1.000	3,671	2,120	2,120	1,965	1,135	1.08	0.62	1,966	1,135				
	R18	15	0.555	1.000	3,922	2,178	2,178	1,930	1,072	1.57	0.87	1,932	1,073				
	施設 完成 後の 評価 期間	R19	16	0.534	1.000	4,173	2,228	2,228			2.05	1.10	2	1			
		R20	17	0.513	1.000	4,173	2,142	2,142			2.05	1.05	2	1			
R21		18	0.494	1.000	4,173	2,060	2,060			2.05	1.01	2	1				
R22		19	0.475	1.000	4,173	1,981	1,981			2.05	0.97	2	1				
R23		20	0.456	1.000	4,173	1,905	1,905			2.05	0.94	2	1				
R24		21	0.439	1.000	4,173	1,831	1,831			2.05	0.90	2	1				
R25		22	0.422	1.000	4,173	1,761	1,761			2.05	0.87	2	1				
R26		23	0.406	1.000	4,173	1,693	1,693			2.05	0.83	2	1				
R27		24	0.390	1.000	4,173	1,628	1,628			2.05	0.80	2	1				
R28		25	0.375	1.000	4,173	1,565	1,565			2.05	0.77	2	1				
R29		26	0.361	1.000	4,173	1,505	1,505			2.05	0.74	2	1				
R30		27	0.347	1.000	4,173	1,447	1,447			2.05	0.71	2	1				
R31		28	0.333	1.000	4,173	1,392	1,392			2.05	0.68	2	1				
R32		29	0.321	1.000	4,173	1,338	1,338			2.05	0.66	2	1				
R33		30	0.308	1.000	4,173	1,287	1,287			2.05	0.63	2	1				
R34		31	0.296	1.000	4,173	1,237	1,237			2.05	0.61	2	1				
R35		32	0.285	1.000	4,173	1,190	1,190			2.05	0.59	2	1				
R36		33	0.274	1.000	4,173	1,144	1,144			2.05	0.56	2	1				
R37		34	0.264	1.000	4,173	1,100	1,100			2.05	0.54	2	1				
R38		35	0.253	1.000	4,173	1,058	1,058			2.05	0.52	2	1				
R39		36	0.244	1.000	4,173	1,017	1,017			2.05	0.50	2	1				
R40		37	0.234	1.000	4,173	978	978			2.05	0.48	2	0				
R41		38	0.225	1.000	4,173	940	940			2.05	0.46	2	0				
R42		39	0.217	1.000	4,173	904	904			2.05	0.44	2	0				
R43		40	0.208	1.000	4,173	869	869			2.05	0.43	2	0				
R44		41	0.200	1.000	4,173	836	836			2.05	0.41	2	0				
R45		42	0.193	1.000	4,173	804	804			2.05	0.40	2	0				
R46		43	0.185	1.000	4,173	773	773			2.05	0.38	2	0				
R47		44	0.178	1.000	4,173	743	743			2.05	0.37	2	0				
R48		45	0.171	1.000	4,173	714	714			2.05	0.35	2	0				
R49		46	0.165	1.000	4,173	687	687			2.05	0.34	2	0				
R50		47	0.158	1.000	4,173	661	661			2.05	0.32	2	0				
R51		48	0.152	1.000	4,173	635	635			2.05	0.31	2	0				
R52		49	0.146	1.000	4,173	611	611			2.05	0.30	2	0				
R53		50	0.141	1.000	4,173	587	587			2.05	0.29	2	0				
R54		51	0.135	1.000	4,173	565	565			2.05	0.28	2	0				
R55		52	0.130	1.000	4,173	543	543			2.05	0.27	2	0				
R56		53	0.125	1.000	4,173	522	522			2.05	0.26	2	0				
R57	54	0.120	1.000	4,173	502	502			2.05	0.25	2	0					
R58	55	0.116	1.000	4,173	483	483			2.05	0.24	2	0					
R59	56	0.111	1.000	4,173	464	464			2.05	0.23	2	0					
R60	57	0.107	1.000	4,173	446	446			2.05	0.22	2	0					
R61	58	0.103	1.000	4,173	429	429			2.05	0.21	2	0					
R62	59	0.099	1.000	4,173	413	413			2.05	0.20	2	0					
R63	60	0.095	1.000	4,173	397	397			2.05	0.20	2	0					
R64	61	0.091	1.000	4,173	381	381			2.05	0.19	2	0					
R65	62	0.088	1.000	4,173	367	367			2.05	0.18	2	0					
R66	63	0.085	1.000	4,173	353	353			2.05	0.17	2	0					
R67	64	0.081	1.000	4,173	339	339			2.05	0.17	2	0					
R68	65	0.078	1.000	4,173	326	326			2.05	0.16	2	0					
合計					239,494	70,354	1,345	71,699	30,625	22,398	106	26	30,731	22,424	3.2	49.275	15%

様式 - 5 費用対便益 残事業評価 (残事業費-10%) 水系名:鶴見川 河川名:鶴見川 (単位:百万円)

年次	t	割引率 4%	デフレータ	便益①		残存価値 ②	計 (①+②)	建設費③		費用		計③+④		費用便益費 B/C	純現在価値 B-C	経済的 内部 収益率 EIRR		
				便益	現在価値			費用	現在価値	費用	現在価値	費用	現在価値					
																	費用	現在価値
基準	R03	0	1.000	1.000														
整備期間 (S)	R03	0	1.000	1.000	0	0	0	0	0.00	0.00	0	0						
	R04	1	0.982	1.000	0	0	0	726	698	0.00	0.00	726	698					
	R05	2	0.925	1.000	309	286	286	1,720	1,590	0.00	0.00	1,720	1,590					
	R06	3	0.889	1.000	618	549	549	1,610	1,431	0.00	0.00	1,610	1,431					
	R07	4	0.855	1.000	927	792	792	1,540	1,317	0.00	0.00	1,540	1,317					
	R08	5	0.822	1.000	1,236	1,016	1,016	1,569	1,290	0.00	0.00	1,569	1,290					
	R09	6	0.790	1.000	1,545	1,221	1,221	1,845	1,458	0.00	0.00	1,845	1,458					
	R10	7	0.760	1.000	1,854	1,409	1,409	1,955	1,485	0.00	0.00	1,955	1,485					
	R11	8	0.731	1.000	2,163	1,580	1,580	1,754	1,282	0.00	0.00	1,754	1,282					
	R12	9	0.703	1.000	2,474	1,696	1,696	1,978	1,389	0.00	0.00	1,978	1,389					
	R13	10	0.676	1.000	2,665	1,801	1,801	1,895	1,280	0.00	0.00	1,895	1,280					
	R14	11	0.650	1.000	2,917	1,895	1,895	1,771	1,151	0.00	0.00	1,771	1,151					
	R15	12	0.625	1.000	3,168	1,979	1,979	1,783	1,114	0.00	0.00	1,783	1,114					
	R16	13	0.601	1.000	3,419	2,054	2,054	1,725	1,036	0.55	0.33	1,725	1,036					
	R17	14	0.577	1.000	3,671	2,120	2,120	1,608	928	1.08	0.62	1,608	929					
	R18	15	0.555	1.000	3,922	2,178	2,178	1,579	877	1.57	0.87	1,581	878					
	施設完成後の 評価期間	R19	16	0.534	1.000	4,173	2,228	2,228			2.05	1.10	2	1				
		R20	17	0.513	1.000	4,173	2,142	2,142			2.05	1.05	2	1				
R21		18	0.494	1.000	4,173	2,060	2,060			2.05	1.01	2	1					
R22		19	0.475	1.000	4,173	1,981	1,981			2.05	0.97	2	1					
R23		20	0.456	1.000	4,173	1,905	1,905			2.05	0.94	2	1					
R24		21	0.439	1.000	4,173	1,831	1,831			2.05	0.90	2	1					
R25		22	0.422	1.000	4,173	1,761	1,761			2.05	0.87	2	1					
R26		23	0.406	1.000	4,173	1,693	1,693			2.05	0.83	2	1					
R27		24	0.390	1.000	4,173	1,628	1,628			2.05	0.80	2	1					
R28		25	0.375	1.000	4,173	1,565	1,565			2.05	0.77	2	1					
R29		26	0.361	1.000	4,173	1,505	1,505			2.05	0.74	2	1					
R30		27	0.347	1.000	4,173	1,447	1,447			2.05	0.71	2	1					
R31		28	0.333	1.000	4,173	1,392	1,392			2.05	0.68	2	1					
R32		29	0.321	1.000	4,173	1,338	1,338			2.05	0.66	2	1					
R33		30	0.308	1.000	4,173	1,287	1,287			2.05	0.63	2	1					
R34		31	0.296	1.000	4,173	1,237	1,237			2.05	0.61	2	1					
R35		32	0.285	1.000	4,173	1,190	1,190			2.05	0.59	2	1					
R36		33	0.274	1.000	4,173	1,144	1,144			2.05	0.56	2	1					
R37		34	0.264	1.000	4,173	1,100	1,100			2.05	0.54	2	1					
R38		35	0.253	1.000	4,173	1,058	1,058			2.05	0.52	2	1					
R39		36	0.244	1.000	4,173	1,017	1,017			2.05	0.50	2	1					
R40		37	0.234	1.000	4,173	978	978			2.05	0.48	2	0					
R41		38	0.225	1.000	4,173	940	940			2.05	0.46	2	0					
R42		39	0.217	1.000	4,173	904	904			2.05	0.44	2	0					
R43		40	0.208	1.000	4,173	869	869			2.05	0.43	2	0					
R44		41	0.200	1.000	4,173	836	836			2.05	0.41	2	0					
R45		42	0.193	1.000	4,173	804	804			2.05	0.40	2	0					
R46		43	0.185	1.000	4,173	773	773			2.05	0.38	2	0					
R47		44	0.178	1.000	4,173	743	743			2.05	0.37	2	0					
R48		45	0.171	1.000	4,173	714	714			2.05	0.35	2	0					
R49		46	0.165	1.000	4,173	687	687			2.05	0.34	2	0					
R50		47	0.158	1.000	4,173	661	661			2.05	0.32	2	0					
R51		48	0.152	1.000	4,173	635	635			2.05	0.31	2	0					
R52		49	0.146	1.000	4,173	611	611			2.05	0.30	2	0					
R53		50	0.141	1.000	4,173	587	587			2.05	0.29	2	0					
R54		51	0.135	1.000	4,173	565	565			2.05	0.28	2	0					
R55		52	0.130	1.000	4,173	543	543			2.05	0.27	2	0					
R56		53	0.125	1.000	4,173	522	522			2.05	0.26	2	0					
R57	54	0.120	1.000	4,173	502	502			2.05	0.25	2	0						
R58	55	0.116	1.000	4,173	483	483			2.05	0.24	2	0						
R59	56	0.111	1.000	4,173	464	464			2.05	0.23	2	0						
R60	57	0.107	1.000	4,173	446	446			2.05	0.22	2	0						
R61	58	0.103	1.000	4,173	429	429			2.05	0.21	2	0						
R62	59	0.099	1.000	4,173	413	413			2.05	0.20	2	0						
R63	60	0.095	1.000	4,173	397	397			2.05	0.20	2	0						
R64	61	0.091	1.000	4,173	381	381			2.05	0.19	2	0						
R65	62	0.088	1.000	4,173	367	367			2.05	0.18	2	0						
R66	63	0.085	1.000	4,173	353	353			2.05	0.17	2	0						
R67	64	0.081	1.000	4,173	339	339			2.05	0.17	2	0						
R68	65	0.078	1.000	4,173	326	326			2.05	0.16	2	0						
合計					239,494	70,354	1,100	71,454	25,057	18,326	106	26	25,163	18,352	3.9	53.102	19%	

様式 - 5 費用対便益 事業費評価 (残工期+10%) 水系名: 鶴見川 河川名: 鶴見川 (単位: 百万円)

年次	t	割引率 4%	デフレータ	便益①		残存価値 ②	計 (①+②)	建設費③		費用		計③+④		費用便益費 B/C	純現在価値 B-C	経済的 内部 収益率 EIRR	
				便益	現在価値			費用	現在価値	費用	現在価値	費用	現在価値				
																	費用
基準	R03	0	1.000	1.000													
整備期間 (S)	R03	0	1.000	1.000	0	0	0	0	0.00	0.00	0	0					
	R04	1	0.982	1.000	0	0	0	711	684	0.00	0.00	711	684				
	R05	2	0.925	1.000	309	286	286	1,556	1,439	0.00	0.00	1,556	1,439				
	R06	3	0.889	1.000	618	549	549	1,607	1,429	0.00	0.00	1,607	1,429				
	R07	4	0.855	1.000	927	792	792	1,537	1,314	0.00	0.00	1,537	1,314				
	R08	5	0.822	1.000	1,236	1,016	1,016	1,523	1,252	0.00	0.00	1,523	1,252				
	R09	6	0.790	1.000	1,545	1,221	1,221	1,628	1,287	0.00	0.00	1,628	1,287				
	R10	7	0.760	1.000	1,854	1,409	1,409	1,830	1,391	0.00	0.00	1,830	1,391				
	R11	8	0.731	1.000	2,163	1,580	1,580	1,903	1,391	0.00	0.00	1,903	1,391				
	R12	9	0.703	1.000	2,364	1,661	1,661	1,720	1,208	0.00	0.00	1,720	1,208				
	R13	10	0.676	1.000	2,565	1,733	1,733	1,924	1,300	0.00	0.00	1,924	1,300				
	R14	11	0.650	1.000	2,766	1,797	1,797	1,874	1,217	0.00	0.00	1,874	1,217				
	R15	12	0.625	1.000	2,967	1,853	1,853	1,777	1,110	0.00	0.00	1,777	1,110				
	R16	13	0.601	1.000	3,168	1,903	1,903	1,743	1,047	0.00	0.00	1,743	1,047				
	R17	14	0.577	1.000	3,369	1,946	1,946	1,725	996	0.26	0.15	1,725	996				
	R18	15	0.555	1.000	3,570	1,982	1,982	1,660	922	0.73	0.41	1,661	922				
	R19	16	0.534	1.000	3,771	2,013	2,013	1,573	840	1.19	0.64	1,574	840				
	R20	17	0.513	1.000	3,972	2,039	2,039	1,548	795	1.63	0.83	1,550	796				
施設完成後の評価期間	R21	18	0.494	1.000	4,173	2,060	2,060			2.05	1.01	2	1				
	R22	19	0.475	1.000	4,173	1,981	1,981			2.05	0.97	2	1				
	R23	20	0.456	1.000	4,173	1,905	1,905			2.05	0.94	2	1				
	R24	21	0.439	1.000	4,173	1,831	1,831			2.05	0.90	2	1				
	R25	22	0.422	1.000	4,173	1,761	1,761			2.05	0.87	2	1				
	R26	23	0.406	1.000	4,173	1,693	1,693			2.05	0.83	2	1				
	R27	24	0.390	1.000	4,173	1,628	1,628			2.05	0.80	2	1				
	R28	25	0.375	1.000	4,173	1,565	1,565			2.05	0.77	2	1				
	R29	26	0.361	1.000	4,173	1,505	1,505			2.05	0.74	2	1				
	R30	27	0.347	1.000	4,173	1,447	1,447			2.05	0.71	2	1				
	R31	28	0.333	1.000	4,173	1,392	1,392			2.05	0.68	2	1				
	R32	29	0.321	1.000	4,173	1,338	1,338			2.05	0.66	2	1				
	R33	30	0.308	1.000	4,173	1,287	1,287			2.05	0.63	2	1				
	R34	31	0.296	1.000	4,173	1,237	1,237			2.05	0.61	2	1				
	R35	32	0.285	1.000	4,173	1,190	1,190			2.05	0.59	2	1				
	R36	33	0.274	1.000	4,173	1,144	1,144			2.05	0.56	2	1				
	R37	34	0.264	1.000	4,173	1,100	1,100			2.05	0.54	2	1				
	R38	35	0.253	1.000	4,173	1,058	1,058			2.05	0.52	2	1				
	R39	36	0.244	1.000	4,173	1,017	1,017			2.05	0.50	2	1				
	R40	37	0.234	1.000	4,173	978	978			2.05	0.48	2	0				
	R41	38	0.225	1.000	4,173	940	940			2.05	0.46	2	0				
	R42	39	0.217	1.000	4,173	904	904			2.05	0.44	2	0				
	R43	40	0.208	1.000	4,173	869	869			2.05	0.43	2	0				
	R44	41	0.200	1.000	4,173	836	836			2.05	0.41	2	0				
	R45	42	0.193	1.000	4,173	804	804			2.05	0.40	2	0				
	R46	43	0.185	1.000	4,173	773	773			2.05	0.38	2	0				
	R47	44	0.178	1.000	4,173	743	743			2.05	0.37	2	0				
	R48	45	0.171	1.000	4,173	714	714			2.05	0.35	2	0				
	R49	46	0.165	1.000	4,173	687	687			2.05	0.34	2	0				
	R50	47	0.158	1.000	4,173	661	661			2.05	0.32	2	0				
	R51	48	0.152	1.000	4,173	635	635			2.05	0.31	2	0				
	R52	49	0.146	1.000	4,173	611	611			2.05	0.30	2	0				
R53	50	0.141	1.000	4,173	587	587			2.05	0.29	2	0					
R54	51	0.135	1.000	4,173	565	565			2.05	0.28	2	0					
R55	52	0.130	1.000	4,173	543	543			2.05	0.27	2	0					
R56	53	0.125	1.000	4,173	522	522			2.05	0.26	2	0					
R57	54	0.120	1.000	4,173	502	502			2.05	0.25	2	0					
R58	55	0.116	1.000	4,173	483	483			2.05	0.24	2	0					
R59	56	0.111	1.000	4,173	464	464			2.05	0.23	2	0					
R60	57	0.107	1.000	4,173	446	446			2.05	0.22	2	0					
R61	58	0.103	1.000	4,173	429	429			2.05	0.21	2	0					
R62	59	0.099	1.000	4,173	413	413			2.05	0.20	2	0					
R63	60	0.095	1.000	4,173	397	397			2.05	0.20	2	0					
R64	61	0.091	1.000	4,173	381	381			2.05	0.19	2	0					
R65	62	0.088	1.000	4,173	367	367			2.05	0.18	2	0					
R66	63	0.085	1.000	4,173	353	353			2.05	0.17	2	0					
R67	64	0.081	1.000	4,173	339	339			2.05	0.17	2	0					
R68	65	0.078	1.000	4,173	326	326			2.05	0.16	2	0					
R69	66	0.075	1.000	4,173	314	314			2.05	0.15	2	0					
R70	67	0.072	1.000	4,173	301	301			2.05	0.15	2	0					
合計					245,829	69,804	1,130	70,934	27,841	19,621	106	25	27,948	19,646	3.6	51,288	19%

様式 - 5 費用対便益 事業費評価 (残工期-10%) 水系名:鶴見川 河川名:鶴見川 (単位:百万円)

年次	t	割引率 4%	デフレータ	便益①		残存価値 ②	計 (①+②)	建設費③		費用		計③+④		費用便益費 B/C	純現在価値 B-C	経済的 内部 収益率 EIRR	
				便益	現在価値			費用	現在価値	費用	現在価値	費用	現在価値				
																	費用
基準	R03	0	1.000	1.000													
整備期間 (S)	R03	0	1.000	1.000	0	0	0	0	0.00	0.00	0	0					
	R04	1	0.962	1.000	0	0	0	1,100	1,058	0.00	0.00	1,100	1,058				
	R05	2	0.925	1.000	309	286	286	2,168	2,004	0.00	0.00	2,168	2,004				
	R06	3	0.889	1.000	618	549	549	2,028	1,803	0.00	0.00	2,028	1,803				
	R07	4	0.855	1.000	927	792	792	1,994	1,705	0.00	0.00	1,994	1,705				
	R08	5	0.822	1.000	1,236	1,016	1,016	2,248	1,847	0.00	0.00	2,248	1,847				
	R09	6	0.790	1.000	1,545	1,221	1,221	2,478	1,958	0.00	0.00	2,478	1,958				
	R10	7	0.760	1.000	1,854	1,409	1,409	2,285	1,737	0.00	0.00	2,285	1,737				
	R11	8	0.731	1.000	2,163	1,580	1,580	2,514	1,837	0.00	0.00	2,514	1,837				
	R12	9	0.703	1.000	2,498	1,755	1,755	2,376	1,670	0.00	0.00	2,376	1,670				
	R13	10	0.676	1.000	2,833	1,914	1,914	2,278	1,539	0.00	0.00	2,278	1,539				
	R14	11	0.650	1.000	3,168	2,058	2,058	2,241	1,456	0.29	0.19	2,241	1,456				
	R15	12	0.625	1.000	3,503	2,188	2,188	2,101	1,312	0.91	0.57	2,102	1,313				
	R16	13	0.601	1.000	3,838	2,305	2,305	2,030	1,219	1.49	0.90	2,031	1,220				
	施設完成後の評価期間	R17	14	0.577	1.000	4,173	2,410	2,410			2.05	1.19	2	1			
		R18	15	0.555	1.000	4,173	2,317	2,317			2.05	1.14	2	1			
R19		16	0.534	1.000	4,173	2,228	2,228			2.05	1.10	2	1				
R20		17	0.513	1.000	4,173	2,142	2,142			2.05	1.05	2	1				
R21		18	0.494	1.000	4,173	2,060	2,060			2.05	1.01	2	1				
R22		19	0.475	1.000	4,173	1,981	1,981			2.05	0.97	2	1				
R23		20	0.456	1.000	4,173	1,905	1,905			2.05	0.94	2	1				
R24		21	0.439	1.000	4,173	1,831	1,831			2.05	0.90	2	1				
R25		22	0.422	1.000	4,173	1,761	1,761			2.05	0.87	2	1				
R26		23	0.406	1.000	4,173	1,693	1,693			2.05	0.83	2	1				
R27		24	0.390	1.000	4,173	1,628	1,628			2.05	0.80	2	1				
R28		25	0.375	1.000	4,173	1,565	1,565			2.05	0.77	2	1				
R29		26	0.361	1.000	4,173	1,505	1,505			2.05	0.74	2	1				
R30		27	0.347	1.000	4,173	1,447	1,447			2.05	0.71	2	1				
R31		28	0.333	1.000	4,173	1,392	1,392			2.05	0.68	2	1				
R32		29	0.321	1.000	4,173	1,338	1,338			2.05	0.66	2	1				
R33		30	0.308	1.000	4,173	1,287	1,287			2.05	0.63	2	1				
R34		31	0.296	1.000	4,173	1,237	1,237			2.05	0.61	2	1				
R35		32	0.285	1.000	4,173	1,190	1,190			2.05	0.59	2	1				
R36		33	0.274	1.000	4,173	1,144	1,144			2.05	0.56	2	1				
R37		34	0.264	1.000	4,173	1,100	1,100			2.05	0.54	2	1				
R38		35	0.253	1.000	4,173	1,058	1,058			2.05	0.52	2	1				
R39		36	0.244	1.000	4,173	1,017	1,017			2.05	0.50	2	1				
R40		37	0.234	1.000	4,173	978	978			2.05	0.48	2	0				
R41		38	0.225	1.000	4,173	940	940			2.05	0.46	2	0				
R42		39	0.217	1.000	4,173	904	904			2.05	0.44	2	0				
R43		40	0.208	1.000	4,173	869	869			2.05	0.43	2	0				
R44		41	0.200	1.000	4,173	836	836			2.05	0.41	2	0				
R45		42	0.193	1.000	4,173	804	804			2.05	0.40	2	0				
R46		43	0.185	1.000	4,173	773	773			2.05	0.38	2	0				
R47		44	0.178	1.000	4,173	743	743			2.05	0.37	2	0				
R48		45	0.171	1.000	4,173	714	714			2.05	0.35	2	0				
R49		46	0.165	1.000	4,173	687	687			2.05	0.34	2	0				
R50		47	0.158	1.000	4,173	661	661			2.05	0.32	2	0				
R51		48	0.152	1.000	4,173	635	635			2.05	0.31	2	0				
R52		49	0.146	1.000	4,173	611	611			2.05	0.30	2	0				
R53	50	0.141	1.000	4,173	587	587			2.05	0.29	2	0					
R54	51	0.135	1.000	4,173	565	565			2.05	0.28	2	0					
R55	52	0.130	1.000	4,173	543	543			2.05	0.27	2	0					
R56	53	0.125	1.000	4,173	522	522			2.05	0.26	2	0					
R57	54	0.120	1.000	4,173	502	502			2.05	0.25	2	0					
R58	55	0.116	1.000	4,173	483	483			2.05	0.24	2	0					
R59	56	0.111	1.000	4,173	464	464			2.05	0.23	2	0					
R60	57	0.107	1.000	4,173	446	446			2.05	0.22	2	0					
R61	58	0.103	1.000	4,173	429	429			2.05	0.21	2	0					
R62	59	0.099	1.000	4,173	413	413			2.05	0.20	2	0					
R63	60	0.095	1.000	4,173	397	397			2.05	0.20	2	0					
R64	61	0.091	1.000	4,173	381	381			2.05	0.19	2	0					
R65	62	0.088	1.000	4,173	367	367			2.05	0.18	2	0					
R66	63	0.085	1.000	4,173	353	353			2.05	0.17	2	0					
合計					233,158	70,915	1,323	72,238	27,841	21,145	105	28	27,946	21,173	3.4	51.065	15%

様式 - 5 費用対便益 事業業評価 (資産+10%) 水系名: 鶴見川 河川名: 鶴見川 (単位: 百万円)

年次	t	割引率 4%	デフレ 率	便 益			計 (①+②)	建設費③		費 用		計③+④		費用便益費 B/C	純現在価値 B-C	経済的 内部 収益率 EIRR	
				便益①		残存価値 ②		費用	現在価値	費用	現在価値	費用	現在価値				
				便益	現在価値												
基準	R03	0	1.000	1.000													
整備 期間 (S)	R03	0	1.000	1.000	0	0	0	0	0.00	0.00	0	0					
	R04	1	0.982	1.000	0	0	0	806	775	0.00	0.00	806	775				
	R05	2	0.925	1.000	337	312	312	1,911	1,767	0.00	0.00	1,911	1,767				
	R06	3	0.889	1.000	675	600	600	1,789	1,590	0.00	0.00	1,789	1,590				
	R07	4	0.855	1.000	1,012	865	865	1,711	1,463	0.00	0.00	1,711	1,463				
	R08	5	0.822	1.000	1,349	1,109	1,109	1,743	1,433	0.00	0.00	1,743	1,433				
	R09	6	0.790	1.000	1,687	1,333	1,333	2,050	1,620	0.00	0.00	2,050	1,620				
	R10	7	0.760	1.000	2,024	1,538	1,538	2,172	1,651	0.00	0.00	2,172	1,651				
	R11	8	0.731	1.000	2,382	1,726	1,726	1,949	1,424	0.00	0.00	1,949	1,424				
	R12	9	0.703	1.000	2,636	1,852	1,852	2,197	1,544	0.00	0.00	2,197	1,544				
	R13	10	0.676	1.000	2,911	1,966	1,966	2,105	1,422	0.00	0.00	2,105	1,422				
	R14	11	0.650	1.000	3,186	2,069	2,069	1,968	1,278	0.00	0.00	1,968	1,278				
	R15	12	0.625	1.000	3,460	2,161	2,161	1,981	1,237	0.00	0.00	1,981	1,237				
	R16	13	0.601	1.000	3,735	2,243	2,243	1,916	1,151	0.55	0.33	1,917	1,151				
	R17	14	0.577	1.000	4,009	2,315	2,315	1,786	1,032	1.08	0.62	1,787	1,032				
	R18	15	0.555	1.000	4,284	2,379	2,379	1,755	974	1.57	0.87	1,756	975				
	施設 完成 後の 評価 期間	R19	16	0.534	1.000	4,559	2,434	2,434			2.05	1.10	2	1			
		R20	17	0.513	1.000	4,559	2,340	2,340			2.05	1.05	2	1			
R21		18	0.494	1.000	4,559	2,250	2,250			2.05	1.01	2	1				
R22		19	0.475	1.000	4,559	2,164	2,164			2.05	0.97	2	1				
R23		20	0.456	1.000	4,559	2,081	2,081			2.05	0.94	2	1				
R24		21	0.439	1.000	4,559	2,001	2,001			2.05	0.90	2	1				
R25		22	0.422	1.000	4,559	1,924	1,924			2.05	0.87	2	1				
R26		23	0.406	1.000	4,559	1,850	1,850			2.05	0.83	2	1				
R27		24	0.390	1.000	4,559	1,778	1,778			2.05	0.80	2	1				
R28		25	0.375	1.000	4,559	1,710	1,710			2.05	0.77	2	1				
R29		26	0.361	1.000	4,559	1,644	1,644			2.05	0.74	2	1				
R30		27	0.347	1.000	4,559	1,581	1,581			2.05	0.71	2	1				
R31		28	0.333	1.000	4,559	1,520	1,520			2.05	0.68	2	1				
R32		29	0.321	1.000	4,559	1,462	1,462			2.05	0.66	2	1				
R33		30	0.308	1.000	4,559	1,406	1,406			2.05	0.63	2	1				
R34		31	0.296	1.000	4,559	1,352	1,352			2.05	0.61	2	1				
R35		32	0.285	1.000	4,559	1,300	1,300			2.05	0.59	2	1				
R36		33	0.274	1.000	4,559	1,250	1,250			2.05	0.56	2	1				
R37		34	0.264	1.000	4,559	1,201	1,201			2.05	0.54	2	1				
R38		35	0.253	1.000	4,559	1,155	1,155			2.05	0.52	2	1				
R39		36	0.244	1.000	4,559	1,111	1,111			2.05	0.50	2	1				
R40		37	0.234	1.000	4,559	1,068	1,068			2.05	0.48	2	0				
R41		38	0.225	1.000	4,559	1,027	1,027			2.05	0.46	2	0				
R42		39	0.217	1.000	4,559	988	988			2.05	0.44	2	0				
R43		40	0.208	1.000	4,559	950	950			2.05	0.43	2	0				
R44		41	0.200	1.000	4,559	913	913			2.05	0.41	2	0				
R45		42	0.193	1.000	4,559	878	878			2.05	0.40	2	0				
R46		43	0.185	1.000	4,559	844	844			2.05	0.38	2	0				
R47		44	0.178	1.000	4,559	812	812			2.05	0.37	2	0				
R48		45	0.171	1.000	4,559	780	780			2.05	0.35	2	0				
R49		46	0.165	1.000	4,559	750	750			2.05	0.34	2	0				
R50		47	0.158	1.000	4,559	722	722			2.05	0.32	2	0				
R51		48	0.152	1.000	4,559	694	694			2.05	0.31	2	0				
R52		49	0.146	1.000	4,559	667	667			2.05	0.30	2	0				
R53		50	0.141	1.000	4,559	641	641			2.05	0.29	2	0				
R54		51	0.135	1.000	4,559	617	617			2.05	0.28	2	0				
R55		52	0.130	1.000	4,559	593	593			2.05	0.27	2	0				
R56		53	0.125	1.000	4,559	570	570			2.05	0.26	2	0				
R57	54	0.120	1.000	4,559	548	548			2.05	0.25	2	0					
R58	55	0.116	1.000	4,559	527	527			2.05	0.24	2	0					
R59	56	0.111	1.000	4,559	507	507			2.05	0.23	2	0					
R60	57	0.107	1.000	4,559	487	487			2.05	0.22	2	0					
R61	58	0.103	1.000	4,559	469	469			2.05	0.21	2	0					
R62	59	0.099	1.000	4,559	451	451			2.05	0.20	2	0					
R63	60	0.095	1.000	4,559	433	433			2.05	0.20	2	0					
R64	61	0.091	1.000	4,559	417	417			2.05	0.19	2	0					
R65	62	0.088	1.000	4,559	401	401			2.05	0.18	2	0					
R66	63	0.085	1.000	4,559	385	385			2.05	0.17	2	0					
R67	64	0.081	1.000	4,559	370	370			2.05	0.17	2	0					
R68	65	0.078	1.000	4,559	356	356			2.05	0.16	2	0					
合計					261,607	76,848	1,222	78,070	27,841	20,362	106	26	27,947	20,388	3.8	57.682	19%

様式 - 5 費用対便益 事業業評価 (資産-10%) 水系名: 鶴見川 河川名: 鶴見川 (単位: 百万円)

年次	t	割引率 4%	デフレータ	便 益			計 (1)+(2)	建設費③		費 用		計③+④		費用便益費 B/C	純現在価値 B-C	経済的 内部 収益率 EIRR	
				便益①		残存価値 ②		費用	現在価値	費用	現在価値	計③+④					
				便益	現在価値							費用	現在価値				
基準	R03	0	1.000	1.000													
整備期間 (S)	R03	0	1.000	1.000	0	0	0	0	0.00	0.00	0	0					
	R04	1	0.982	1.000	0	0	0	806	775	0.00	0.00	806	775				
	R05	2	0.925	1.000	281	259	259	1,911	1,767	0.00	0.00	1,911	1,767				
	R06	3	0.889	1.000	561	499	499	1,789	1,590	0.00	0.00	1,789	1,590				
	R07	4	0.855	1.000	842	719	719	1,711	1,463	0.00	0.00	1,711	1,463				
	R08	5	0.822	1.000	1,122	922	922	1,743	1,433	0.00	0.00	1,743	1,433				
	R09	6	0.790	1.000	1,403	1,108	1,108	2,050	1,620	0.00	0.00	2,050	1,620				
	R10	7	0.760	1.000	1,683	1,279	1,279	2,172	1,651	0.00	0.00	2,172	1,651				
	R11	8	0.731	1.000	1,964	1,435	1,435	1,949	1,424	0.00	0.00	1,949	1,424				
	R12	9	0.703	1.000	2,192	1,540	1,540	2,197	1,544	0.00	0.00	2,197	1,544				
	R13	10	0.676	1.000	2,420	1,635	1,635	2,105	1,422	0.00	0.00	2,105	1,422				
	R14	11	0.650	1.000	2,648	1,720	1,720	1,968	1,278	0.00	0.00	1,968	1,278				
	R15	12	0.625	1.000	2,876	1,796	1,796	1,981	1,237	0.00	0.00	1,981	1,237				
	R16	13	0.601	1.000	3,104	1,864	1,864	1,916	1,151	0.55	0.33	1,917	1,151				
	R17	14	0.577	1.000	3,332	1,924	1,924	1,786	1,032	1.08	0.62	1,787	1,032				
	R18	15	0.555	1.000	3,560	1,977	1,977	1,755	974	1.57	0.87	1,756	975				
	施設完成後の 評価期間	R19	16	0.534	1.000	3,788	2,022	2,022			2.05	1.10	2	1			
		R20	17	0.513	1.000	3,788	1,945	1,945			2.05	1.05	2	1			
R21		18	0.494	1.000	3,788	1,870	1,870			2.05	1.01	2	1				
R22		19	0.475	1.000	3,788	1,798	1,798			2.05	0.97	2	1				
R23		20	0.456	1.000	3,788	1,729	1,729			2.05	0.94	2	1				
R24		21	0.439	1.000	3,788	1,662	1,662			2.05	0.90	2	1				
R25		22	0.422	1.000	3,788	1,598	1,598			2.05	0.87	2	1				
R26		23	0.406	1.000	3,788	1,537	1,537			2.05	0.83	2	1				
R27		24	0.390	1.000	3,788	1,478	1,478			2.05	0.80	2	1				
R28		25	0.375	1.000	3,788	1,421	1,421			2.05	0.77	2	1				
R29		26	0.361	1.000	3,788	1,366	1,366			2.05	0.74	2	1				
R30		27	0.347	1.000	3,788	1,314	1,314			2.05	0.71	2	1				
R31		28	0.333	1.000	3,788	1,263	1,263			2.05	0.68	2	1				
R32		29	0.321	1.000	3,788	1,215	1,215			2.05	0.66	2	1				
R33		30	0.308	1.000	3,788	1,168	1,168			2.05	0.63	2	1				
R34		31	0.296	1.000	3,788	1,123	1,123			2.05	0.61	2	1				
R35		32	0.285	1.000	3,788	1,080	1,080			2.05	0.59	2	1				
R36		33	0.274	1.000	3,788	1,038	1,038			2.05	0.56	2	1				
R37		34	0.264	1.000	3,788	998	998			2.05	0.54	2	1				
R38		35	0.253	1.000	3,788	960	960			2.05	0.52	2	1				
R39		36	0.244	1.000	3,788	923	923			2.05	0.50	2	1				
R40		37	0.234	1.000	3,788	887	887			2.05	0.48	2	0				
R41		38	0.225	1.000	3,788	853	853			2.05	0.46	2	0				
R42		39	0.217	1.000	3,788	821	821			2.05	0.44	2	0				
R43		40	0.208	1.000	3,788	789	789			2.05	0.43	2	0				
R44		41	0.200	1.000	3,788	759	759			2.05	0.41	2	0				
R45		42	0.193	1.000	3,788	729	729			2.05	0.40	2	0				
R46		43	0.185	1.000	3,788	701	701			2.05	0.38	2	0				
R47		44	0.178	1.000	3,788	674	674			2.05	0.37	2	0				
R48		45	0.171	1.000	3,788	648	648			2.05	0.35	2	0				
R49		46	0.165	1.000	3,788	624	624			2.05	0.34	2	0				
R50		47	0.158	1.000	3,788	600	600			2.05	0.32	2	0				
R51		48	0.152	1.000	3,788	577	577			2.05	0.31	2	0				
R52		49	0.146	1.000	3,788	554	554			2.05	0.30	2	0				
R53	50	0.141	1.000	3,788	533	533			2.05	0.29	2	0					
R54	51	0.135	1.000	3,788	513	513			2.05	0.28	2	0					
R55	52	0.130	1.000	3,788	493	493			2.05	0.27	2	0					
R56	53	0.125	1.000	3,788	474	474			2.05	0.26	2	0					
R57	54	0.120	1.000	3,788	456	456			2.05	0.25	2	0					
R58	55	0.116	1.000	3,788	438	438			2.05	0.24	2	0					
R59	56	0.111	1.000	3,788	421	421			2.05	0.23	2	0					
R60	57	0.107	1.000	3,788	405	405			2.05	0.22	2	0					
R61	58	0.103	1.000	3,788	389	389			2.05	0.21	2	0					
R62	59	0.099	1.000	3,788	374	374			2.05	0.20	2	0					
R63	60	0.095	1.000	3,788	360	360			2.05	0.20	2	0					
R64	61	0.091	1.000	3,788	346	346			2.05	0.19	2	0					
R65	62	0.088	1.000	3,788	333	333			2.05	0.18	2	0					
R66	63	0.085	1.000	3,788	320	320			2.05	0.17	2	0					
R67	64	0.081	1.000	3,788	308	308			2.05	0.17	2	0					
R68	65	0.078	1.000	3,788	296	296			2.05	0.16	2	0					
合計					217,980	63,860	1,222	65,082	27,841	20,362	106	26	27,947	20,388	3.2	44.694	15%

鶴見川直轄河川改修事業(全体事業)

ケース	B 総便益(百万円)	C 総費用(百万円)	B/C 費用便益比	備考
基本	389,671	69,450	5.6	
残事業費+10%	389,740	71,486	5.5	
残事業費-10%	389,604	67,414	5.8	
残工期+10%	390,493	68,708	5.7	工期:30年→32年
残工期-10%	388,749	70,234	5.5	工期:30年→28年
資産+10%	425,866	69,450	6.1	
資産-10%	353,476	69,450	5.1	

鶴見川直轄河川改修事業(残事業)

ケース	B 総便益(百万円)	C 総費用(百万円)	B/C 費用便益比	備考
基本	71,576	20,388	3.5	
残事業費+10%	71,699	22,424	3.2	
残事業費-10%	71,454	18,352	3.9	
残工期+10%	70,934	19,646	3.6	工期:15年→17年
残工期-10%	72,238	21,173	3.4	工期:15年→13年
資産+10%	78,070	20,388	3.8	
資産-10%	65,082	20,388	3.2	

事業費の内訳書

河川事業

事業名	鶴見川直轄河川改修事業（全体事業費）
-----	--------------------

評価年度	令和3年度	再評価
------	-------	-----

区分	費目	工種	単位	数量	金額 (百万円)	備考		
工事費						41,387		
	本工事費						40,519	
		築堤	式	1	415			
		河道断面の確保対策	式	1	15,131			
		浸透対策	式	1	2,322			
		堤防耐震対策	式	1	8,333			
		深掘れ対策	式	1	1,175			
		遊水地の土壌汚染対策	式	1	11,809			
		防災対策	式	1	1,334			
	附帯工事費						868	
橋梁架替		基	1	868				
用地費及補償費			式	1	18			
間接経費			式	1	12,208			
工事諸費			式	1	9,701			
事業費計			式	1	63,314			
維持管理費			式	1	522			

事業費の内訳書

河川事業

事業名	鶴見川直轄河川改修事業（残事業費）
-----	-------------------

評価年度	令和3年度	再評価
------	-------	-----

区分	費目	工種	単位	数量	金額 (百万円)	備考	
工事費					18,283		
	本工事費					18,283	
		築堤	式	1	415		
		河道断面の確保対策	式	1	5,750		
		浸透対策	式	0	0		
		堤防耐震対策	式	1	1,150		
		深掘れ対策	式	1	1,175		
		遊水地の土壌汚染対策	式	1	9,609		
		防災対策	式	1	184		
	附帯工事費				0		
	橋梁架替	基	0	0			
用地費及補償費			式	1	18		
間接経費			式	1	6,322		
工事諸費			式	1	5,455		
事業費計			式	1	30,078		
維持管理費			式	1	106		