

(再評価)

(令和4年2月10日訂正)

鶴見川 直轄河川改修事業

令和3年10月13日

国土交通省 関東地方整備局


目次

様式－ 1	1
様式－ 2	2
様式－ 3	4
様式－ 4	12
様式－ 5	13
事業費の内訳書	29

様式-1 氾濫ブロック分割図

水系名: 鶴見川

河川名: 鶴見川

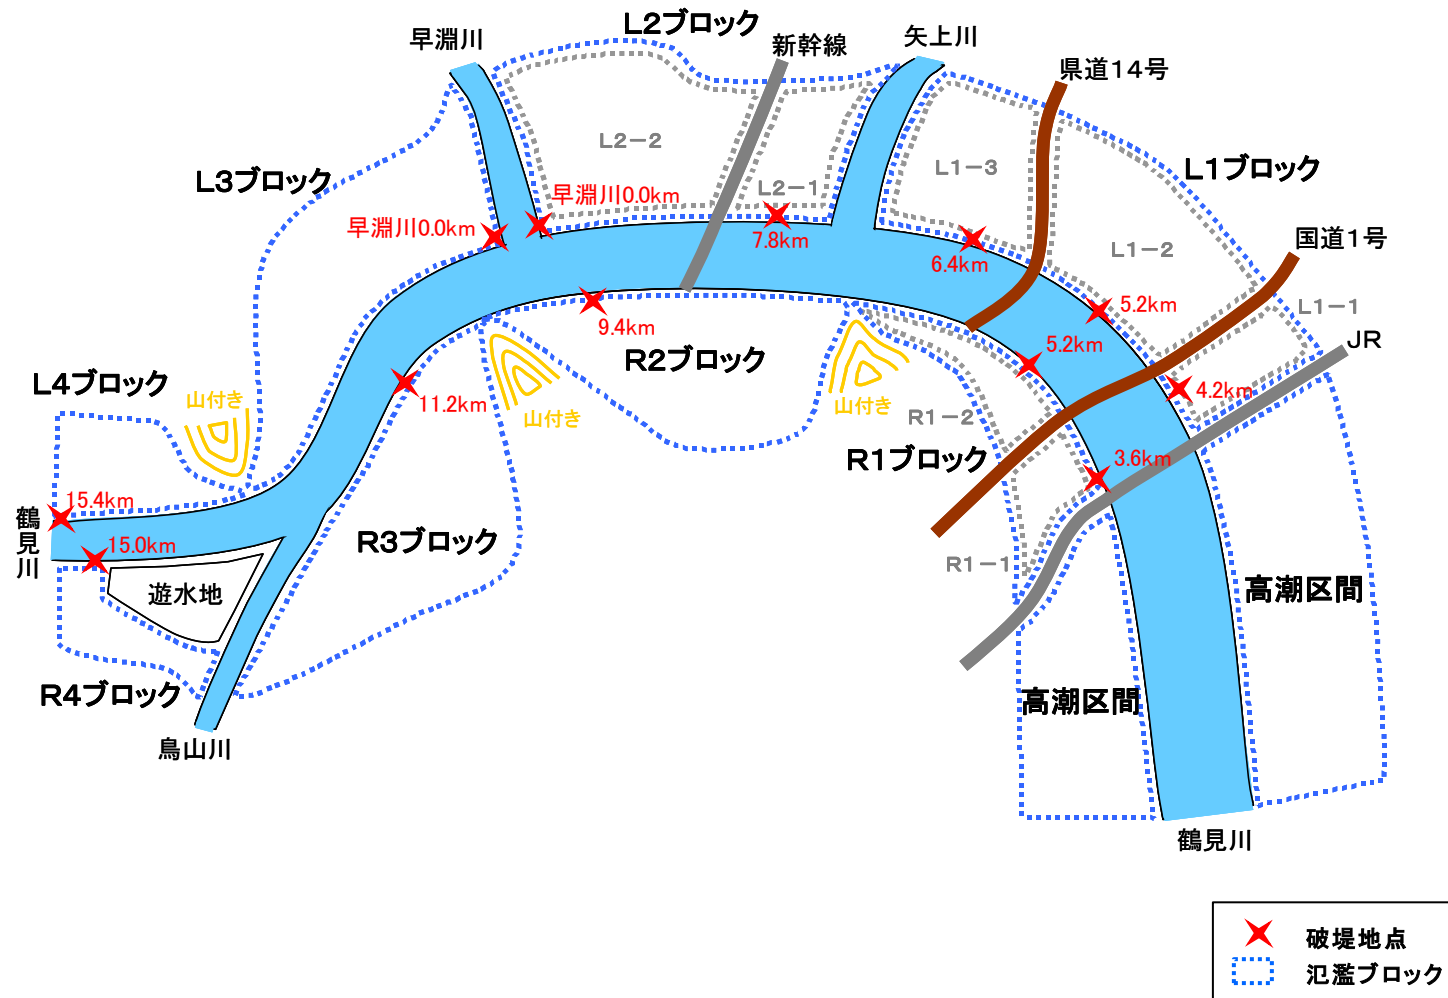

様式 - 2 資産データ 事業着手時河道(H19) 水系名:鶴見川 河川名:鶴見川 国勢調査平成27年 経済センサス平成26年 流量規模:W=1/150 (単位:百万円)

氾濫ブロック	ブロック面積 (ha)	一般資産等基礎数量							一般資産額(百万円)							農作物資産(百万円)			一般資産額等合計 (百万円)	備考
		人口 (人)	世帯 (戸)	従業者数(人) (産業分類別に算出)	農漁家数 (世帯)	延床面積 (ha)	水田面積 (ha)	畑面積 (ha)	家屋	家庭用品	事業所資産		農漁家資産		小計	水稻	畑作物	小計		
											償却	在庫	償却	在庫						
L1-1	54.1	9,840	4,160	2,803	3	32.5	0.0	0.0	82,579	54,482	8,821	4,457	7	3	150,347	0	0	0	150,347	
L1-2	144.9	23,378	9,888	7,962	11	106.1	0.0	0.0	267,483	129,486	56,912	16,431	25	12	470,349	0	0	0	470,349	
L1-3	49.7	7,614	3,323	1,791	7	32.4	0.0	0.0	85,281	43,515	7,102	3,470	15	7	139,391	0	0	0	139,391	
L2-1	73.2	10,895	4,965	3,826	4	55.5	0.0	0.0	145,749	65,021	24,994	11,025	9	4	246,804	0	0	0	246,804	
L2-2	161.2	31,941	15,934	10,467	22	137.6	0.0	0.0	360,136	208,677	40,221	18,779	49	22	627,885	0	0	0	627,885	
L3	131.9	20,381	8,682	5,707	15	76.7	0.0	0.0	198,763	113,705	22,872	13,371	32	15	348,758	0	0	0	348,758	
L4	203.4	5,458	2,564	11,255	25	25.3	12.9	10.5	50,386	33,581	54,466	31,250	55	25	169,762	15	48	63	169,825	
R1-1	35.2	5,381	2,802	1,936	1	31.4	0.0	0.0	68,519	36,693	8,409	3,319	2	1	116,943	0	0	0	116,943	
R1-2	43.5	6,807	3,161	1,533	5	28.1	0.0	0.0	73,818	41,390	5,653	2,940	11	5	123,816	0	0	0	123,816	
R2	207.8	27,685	12,384	12,212	26	133.2	0.0	0.0	340,470	162,178	52,421	28,687	59	27	583,841	0	0	0	583,841	
R3	153.0	30,277	14,314	7,877	24	123.7	0.0	0.0	324,098	187,452	42,662	16,143	53	24	570,432	0	0	0	570,432	
R4	67.6	4,259	2,117	1,807	15	18.8	2.5	19.0	48,218	27,718	8,288	3,211	34	16	87,485	3	87	89	87,574	
合計	1,325.5	183,916	84,294	69,176	158	801.2	15.4	29.5	2,045,498	1,103,897	332,821	153,083	352	161	3,635,812	17	135	152	3,635,964	

様式 - 2 資産データ 現況河道(R03) 水系名:鶴見川 河川名:鶴見川 国勢調査平成27年 経済センサス平成26年 流量規模:W=1/150 (単位:百万円)

氾濫ブロック	ブロック面積 (ha)	一般資産等基礎数量							一般資産額(百万円)							農作物資産(百万円)			一般資産額等合計 (百万円)	備考
		人口 (人)	世帯 (戸)	従業者数(人) (産業分類別に算出)	農漁家数 (世帯)	延床面積 (ha)	水田面積 (ha)	畑面積 (ha)	家屋	家庭用品	事業所資産		農漁家資産		小計	水稻	畑作物	小計		
											償却	在庫	償却	在庫						
L1-1	43.9	8,144	3,446	2,418	3	27.2	0.0	0.0	69,629	45,122	7,394	3,807	7	3	125,961	0	0	0	125,961	
L1-2	97.7	15,876	6,569	5,559	8	71.3	0.0	0.0	184,139	86,033	40,409	11,953	18	8	322,559	0	0	0	322,559	
L1-3	35.8	5,187	2,298	1,251	4	22.0	0.0	0.0	57,777	30,094	4,791	2,398	9	4	95,074	0	0	0	95,074	
L2-1	55.7	7,462	3,376	3,036	3	41.1	0.0	0.0	107,892	44,209	19,530	9,073	6	3	180,712	0	0	0	180,712	
L2-2	97.2	20,278	10,694	8,290	13	84.0	0.0	0.0	220,980	140,045	31,743	14,161	29	13	406,971	0	0	0	406,971	
L3	50.8	10,206	4,172	1,309	8	40.0	0.0	0.0	105,091	54,641	4,568	2,480	17	8	166,805	0	0	0	166,805	
L4	197.3	5,124	2,411	10,723	23	23.8	12.8	10.4	46,980	31,577	52,192	29,969	52	24	160,795	15	47	62	160,857	
R1-1	22.0	3,230	1,663	1,113	0	18.8	0.0	0.0	40,925	21,778	5,087	1,935	1	0	69,726	0	0	0	69,726	
R1-2	23.0	3,306	1,500	777	2	13.4	0.0	0.0	35,252	19,644	2,837	1,573	5	2	59,314	0	0	0	59,314	
R2	178.7	25,483	11,391	10,213	22	117.6	0.0	0.0	299,720	149,181	44,479	24,676	49	22	518,128	0	0	0	518,128	
R3	145.6	28,792	13,654	7,310	22	116.8	0.0	0.0	305,859	178,806	39,298	15,153	50	23	539,188	0	0	0	539,188	
R4	62.3	3,511	1,754	1,582	13	16.2	2.5	18.6	41,423	22,973	7,373	2,807	28	13	74,617	3	85	88	74,705	
合計	1,010.0	136,599	62,928	53,581	121	592.0	15.3	29.0	1,515,669	824,103	259,701	119,984	270	123	2,719,851	17	132	149	2,720,000	

様式 - 2 資産データ 当面の事業実施後河道(R10) 水系名:鶴見川 河川名:鶴見川 国勢調査平成27年 経済センサス平成26年 流量規模:W=1/150 (単位:百万円)

氾濫ブロック	ブロック面積 (ha)	一般資産等基礎数量							一般資産額(百万円)							農作物資産(百万円)			一般資産額等合計(百万円)	備考
		人口(人)	世帯(戸)	従業者数(人) (産業分類別に算出)	農漁家数(世帯)	延床面積(ha)	水田面積(ha)	畑面積(ha)	家屋	家庭用品	事業所資産		農漁家資産		小計	水稻	畑作物	小計		
											償却	在庫	償却	在庫						
L1-1	0.0	0	0	0	0	0.0	0.0	0.0	0	0	0	0	0	0	0	0	0	0	0	0
L1-2	0.0	0	0	0	0	0.0	0.0	0.0	0	0	0	0	0	0	0	0	0	0	0	0
L1-3	0.0	0	0	0	0	0.0	0.0	0.0	0	0	0	0	0	0	0	0	0	0	0	0
L2-1	3.8	264	129	139	0	2.6	0.0	0.0	6,791	1,690	1,381	432	0	0	10,294	0	0	0	10,294	
L2-2	62.4	13,342	7,465	6,653	8	58.0	0.0	0.0	152,575	97,763	24,478	9,888	17	8	284,729	0	0	0	284,729	
L3	27.7	6,883	2,773	804	5	26.5	0.0	0.0	69,702	36,311	2,509	1,252	11	5	109,790	0	0	0	109,790	
L4	173.8	4,242	2,022	9,092	19	19.3	12.7	10.1	37,108	26,476	44,495	25,657	41	19	133,797	14	46	60	133,858	
R1-1	0.0	0	0	0	0	0.0	0.0	0.0	0	0	0	0	0	0	0	0	0	0	0	
R1-2	0.0	0	0	0	0	0.0	0.0	0.0	0	0	0	0	0	0	0	0	0	0	0	
R2	150.8	23,635	10,555	8,382	19	103.5	0.0	0.0	265,987	138,229	37,088	20,740	43	20	462,106	0	0	0	462,106	
R3	126.7	25,528	12,102	6,146	20	102.0	0.0	0.0	267,059	158,494	31,546	12,970	44	20	470,134	0	0	0	470,134	
R4	42.3	1,457	761	777	7	8.7	2.5	15.5	22,543	9,967	3,929	1,348	16	7	37,809	3	70	73	37,883	
合計	587.5	75,351	35,807	31,993	78	320.6	15.2	25.6	821,765	468,930	145,426	72,287	173	79	1,508,659	17	116	133	1,508,792	

様式 - 2 資産データ 整備計画完了時(R18) 水系名:鶴見川 河川名:鶴見川 国勢調査平成27年 経済センサス平成26年 流量規模:W=1/150 (単位:百万円)

氾濫ブロック	ブロック面積 (ha)	一般資産等基礎数量							一般資産額(百万円)							農作物資産(百万円)			一般資産額等合計(百万円)	備考
		人口(人)	世帯(戸)	従業者数(人) (産業分類別に算出)	農漁家数(世帯)	延床面積(ha)	水田面積(ha)	畑面積(ha)	家屋	家庭用品	事業所資産		農漁家資産		小計	水稻	畑作物	小計		
											償却	在庫	償却	在庫						
L1-1	0.0	0	0	0	0	0.0	0.0	0.0	0	0	0	0	0	0	0	0	0	0	0	0
L1-2	0.0	0	0	0	0	0.0	0.0	0.0	0	0	0	0	0	0	0	0	0	0	0	0
L1-3	0.0	0	0	0	0	0.0	0.0	0.0	0	0	0	0	0	0	0	0	0	0	0	0
L2-1	3.8	264	129	139	0	2.6	0.0	0.0	6,785	1,688	1,380	432	0	0	10,285	0	0	0	10,285	
L2-2	62.4	13,358	7,473	6,654	8	58.1	0.0	0.0	152,802	97,862	24,487	9,893	17	8	285,069	0	0	0	285,069	
L3	28.1	6,938	2,797	808	5	26.7	0.0	0.0	70,331	36,625	2,533	1,266	11	5	110,772	0	0	0	110,772	
L4	174.1	4,250	2,025	9,110	19	19.3	12.7	10.1	37,168	26,517	44,577	25,708	42	19	134,030	14	46	60	134,091	
R1-1	0.0	0	0	0	0	0.0	0.0	0.0	0	0	0	0	0	0	0	0	0	0	0	
R1-2	0.0	0	0	0	0	0.0	0.0	0.0	0	0	0	0	0	0	0	0	0	0	0	
R2	0.0	0	0	0	0	0.0	0.0	0.0	0	0	0	0	0	0	0	0	0	0	0	
R3	116.7	23,969	11,341	5,621	18	94.2	0.0	0.0	246,564	148,518	27,832	11,762	41	19	434,736	0	0	0	434,736	
R4	45.8	1,741	907	874	8	9.8	2.5	16.3	25,212	11,873	4,388	1,534	18	8	43,034	3	74	77	43,111	
合計	430.9	50,520	24,672	23,206	58	210.7	15.2	26.4	538,862	323,083	105,197	50,595	130	59	1,017,926	17	120	137	1,018,063	

様式-3		被害額		水系名:鶴見川		河川名:鶴見川		事業着手時河道(H18)		流量規模:W=1/150		(単位:百万円)										
氾濫 ブロック	一般資産被害額								農作物被害額			公共土木 施設等 被害額	営業停止 損失	家庭における応急対策費用			事業所 における 応急 対策費用	国・地方公 共団体にお ける応急対 策費用	その 他の 間接 被害	小計	合計	備考
	家屋	家庭用品	事業所資産		農漁家資産		小計	水稻	畑作物	小計	清掃労働 対価			代替 活動等	小計							
			償却	在庫	償却	在庫																
L1-1	14,837	16,765	2,309	1,038	1	1	34,952	0	0	0	25,935	1,270	1,132	799	1,931	175	1,044	0	4,420	65,307		
L1-2	33,804	26,272	8,975	2,485	2	1	71,539	0	0	0	53,082	3,062	2,171	1,469	3,640	318	1,637	0	8,656	133,278		
L1-3	13,049	11,453	1,404	623	1	1	26,530	0	0	0	19,685	659	764	521	1,285	124	714	0	2,782	48,997		
L2-1	30,420	23,604	8,098	3,503	2	1	65,629	0	0	0	48,696	2,354	1,514	983	2,497	359	1,471	0	6,680	121,005		
L2-2	58,859	65,799	9,472	3,826	6	5	137,966	0	0	0	102,371	5,635	4,834	3,118	7,951	1,582	4,099	0	19,267	259,604		
L3	28,895	30,294	2,760	1,425	3	3	63,379	0	0	0	47,028	2,000	2,176	1,473	3,649	296	1,887	0	7,833	118,240		
L4	9,961	12,926	19,593	10,075	9	7	52,571	5	23	28	39,368	6,988	896	560	1,456	914	805	0	10,164	102,132		
R1-1	13,006	12,045	2,260	764	0	0	28,074	0	0	0	20,831	823	767	515	1,282	123	750	0	2,979	51,884		
R1-2	10,204	9,358	1,022	470	1	1	21,055	0	0	0	15,623	537	698	476	1,174	104	583	0	2,399	39,077		
R2	99,677	83,468	22,437	11,641	18	12	217,252	0	0	0	161,201	9,201	6,212	3,528	9,740	1,949	5,200	0	26,091	404,545		
R3	90,311	91,773	15,095	5,898	17	11	203,105	0	0	0	150,704	5,208	6,873	3,869	10,741	1,511	5,717	0	23,178	376,987		
R4	12,556	11,683	3,514	1,152	7	5	28,918	1	41	42	21,788	1,059	703	445	1,149	239	728	0	3,174	53,922		
合計	415,579	395,441	96,938	42,899	67	48	950,972	6	64	71	706,312	38,796	28,740	17,757	46,496	7,695	24,636	0	117,624	1,774,978		

様式-3		被害額		水系名:鶴見川		河川名:鶴見川		事業着手時河道(H18)		流量規模:W=1/80		(単位:百万円)										
氾濫 ブロック	一般資産被害額								農作物被害額			公共土木 施設等 被害額	営業停止 損失	家庭における応急対策費用			事業所 における 応急 対策費用	国・地方公 共団体にお ける応急対 策費用	その 他の 間接 被害	小計	合計	備考
	家屋	家庭用品	事業所資産		農漁家資産		小計	水稻	畑作物	小計	清掃労働 対価			代替 活動等	小計							
			償却	在庫	償却	在庫																
L1-1	7,925	8,305	1,044	497	1	0	17,772	0	0	0	13,187	777	742	496	1,238	73	517	0	2,606	33,564		
L1-2	11,901	6,834	2,011	967	0	0	21,713	0	0	0	16,111	1,331	936	591	1,527	113	426	0	3,396	41,220		
L1-3	0	0	0	0	0	0	0	0	0	0	0	0	0	0	0	0	0	0	0	0	0	
L2-1	21,110	15,537	5,453	2,315	1	1	44,417	0	0	0	32,958	1,760	1,123	727	1,850	236	968	0	4,814	82,189		
L2-2	39,480	46,478	6,760	2,572	3	2	95,296	0	0	0	70,709	4,401	3,515	2,269	5,784	1,220	2,896	0	14,300	180,305		
L3	19,123	18,637	1,017	501	2	2	39,282	0	0	0	29,147	764	1,424	953	2,377	145	1,161	0	4,448	72,876		
L4	6,398	8,595	13,557	6,792	6	4	35,352	5	22	27	26,581	5,030	631	410	1,040	607	535	0	7,213	69,173		
R1-1	6,466	5,245	934	303	0	0	12,947	0	0	0	9,607	463	474	294	788	65	327	0	1,623	24,177		
R1-2	2,897	1,334	252	121	0	0	4,605	0	0	0	3,417	236	349	194	543	45	83	0	907	8,929		
R2	70,750	65,848	14,543	7,157	12	9	158,320	0	0	0	117,473	6,118	4,295	2,754	7,049	1,164	4,102	0	18,433	294,226		
R3	68,688	74,923	10,686	3,997	12	9	158,316	0	0	0	117,470	3,721	5,119	3,091	8,210	1,131	4,668	0	17,730	293,516		
R4	6,159	4,466	1,594	476	3	2	12,700	1	33	34	9,727	505	296	201	497	89	278	0	1,369	23,830		
合計	260,897	256,202	57,851	25,698	40	30	600,719	6	55	61	446,387	25,105	18,905	11,979	30,884	4,889	15,961	0	76,839	1,124,006		

様式-3		被害額		水系名:鶴見川		河川名:鶴見川		事業着手時河道(H18)		流量規模:W=1/55(整備計画規模)		(単位:百万円)										
氾濫 ブロック	一般資産被害額								農作物被害額			公共土木 施設等 被害額	営業停止 損失	家庭における応急対策費用			事業所 における 応急 対策費用	国・地方公 共団体にお ける応急対 策費用	その 他の 間接 被害	小計	合計	備考
	家屋	家庭用品	事業所資産		農漁家資産		小計	水稻	畑作物	小計	清掃労働 対価			代替 活動等	小計							
			償却	在庫	償却	在庫																
L1-1	3,347	2,242	407	194	0	0	6,190	0	0	0	4,593	385	422	249	672	37	140	0	1,234	12,018		
L1-2	4,760	1,925	706	345	0	0	7,737	0	0	0	5,740	627	478	271	749	56	120	0	1,553	15,030		
L1-3	0	0	0	0	0	0	0	0	0	0	0	0	0	0	0	0	0	0	0	0	0	
L2-1	13,380	9,258	3,244	1,443	1	0	27,325	0	0	0	20,275	1,187	686	452	1,138	126	577	0	3,028	50,628		
L2-2	28,486	34,650	5,118	1,834	2	2	70,091	0	0	0	52,008	3,576	2,687	1,749	4,436	976	2,159	0	11,147	133,246		
L3	11,445	10,832	494	233	1	1	23,006	0	0	0	17,071	394	852	590	1,442	79	675	0	2,590	42,667		
L4	4,391	6,454	9,784	4,798	4	3	25,434	5	21	26	19,218	3,853	484	317	801	444	402	0	5,501	50,178		
R1-1	4,270	3,208	505	177	0	0	8,160	0	0	0	6,055	253	324	197	521	38	200	0	1,012	15,227		
R1-2	0	0	0	0	0	0	0	0	0	0	0	0	0	0	0	0	0	0	0	0	0	
R2	51,340	48,343	9,048	4,342	8	6	113,087	0	0	0	83,911	4,137	3,138	2,105	5,243	677	3,012	0	13,069	210,068		
R3	0	0	0	0	0	0	0	0	0	0	0	0	0	0	0	0	0	0	0	0	0	
R4	2,169	498	484	137	0	0	3,289	1	19	20	2,653	154	65	38	104	31	31	0	320	6,281		
合計	123,589	117,409	29,790	13,504	15	12	284,319	6	40	46	211,525	14,568	9,138	5,969	15,107	2,463	7,315	0	39,452	535,342		

様式-3		被害額						水系名:鶴見川		河川名:鶴見川		事業着手時河道(H18)		流量規模:W=1/50			(単位:百万円)				
氾濫ブロック	家屋	家庭用品	一般資産被害額		農漁家資産		小計	農作物被害額			公共土木施設等被害額	営業停止損失	家庭における応急対策費用			事業所における応急対策費用	国・地方公共団体における応急対策費用	その他の間接被害	小計	合計	備考
			事業所資産		農漁家資産			小計	水稻	畑作物			清掃労働対価	代替活動等	小計						
			償却	在庫	償却	在庫															
L1-1	2,245	1,262	281	122	0	0	3,910	0	0	0	2,901	297	351	195	546	29	79	0	952	7,763	
L1-2	3,247	1,236	445	215	0	0	5,143	0	0	0	3,816	424	359	200	560	42	77	0	1,103	10,062	
L1-3	0	0	0	0	0	0	0	0	0	0	0	0	0	0	0	0	0	0	0	0	0
L2-1	1,754	515	566	145	0	0	2,981	0	0	0	2,212	178	81	46	127	15	32	0	352	5,545	
L2-2	22,235	28,537	4,072	1,377	2	1	56,223	0	0	0	41,718	2,884	1,963	1,324	3,287	802	1,778	0	8,751	106,692	
L3	7,060	7,027	260	108	1	1	14,456	0	0	0	10,727	252	602	407	1,008	59	438	0	1,757	26,940	
L4	4,067	5,970	9,282	4,526	4	3	23,851	5	20	25	18,041	3,659	459	300	759	429	372	0	5,219	47,137	
R1-1	3,510	2,640	391	137	0	0	6,678	0	0	0	4,955	215	293	172	465	34	164	0	879	12,512	
R1-2	0	0	0	0	0	0	0	0	0	0	0	0	0	0	0	0	0	0	0	0	0
R2	41,265	33,572	5,969	2,927	6	5	83,743	0	0	0	62,137	2,929	2,555	1,668	4,223	440	2,092	0	9,684	155,564	
R3	0	0	0	0	0	0	0	0	0	0	0	0	0	0	0	0	0	0	0	0	0
R4	1,617	249	360	105	0	0	2,331	1	15	15	1,904	101	25	15	41	20	16	0	178	4,428	
合計	87,000	81,009	21,624	9,662	12	10	199,317	6	35	40	148,411	10,941	6,689	4,327	11,016	1,871	5,047	0	28,874	376,643	

様式-3		被害額						水系名:鶴見川		河川名:鶴見川		事業着手時河道(H18)		流量規模:W=1/30			(単位:百万円)				
氾濫ブロック	家屋	家庭用品	一般資産被害額		農漁家資産		小計	農作物被害額			公共土木施設等被害額	営業停止損失	家庭における応急対策費用			事業所における応急対策費用	国・地方公共団体における応急対策費用	その他の間接被害	小計	合計	備考
			事業所資産		農漁家資産			小計	水稻	畑作物			清掃労働対価	代替活動等	小計						
			償却	在庫	償却	在庫															
L1-1	451	214	71	24	0	0	760	0	0	0	564	80	74	40	114	5	13	0	212	1,536	
L1-2	910	382	89	47	0	0	1,427	0	0	0	1,059	105	143	78	221	15	24	0	364	2,850	
L1-3	0	0	0	0	0	0	0	0	0	0	0	0	0	0	0	0	0	0	0	0	0
L2-1	0	0	0	0	0	0	0	0	0	0	0	0	0	0	0	0	0	0	0	0	0
L2-2	0	0	0	0	0	0	0	0	0	0	0	0	0	0	0	0	0	0	0	0	0
L3	0	0	0	0	0	0	0	0	0	0	0	0	0	0	0	0	0	0	0	0	0
L4	0	0	0	0	0	0	0	0	0	0	0	0	0	0	0	0	0	0	0	0	0
R1-1	2,104	1,865	209	79	0	0	4,257	0	0	0	3,159	98	139	87	227	19	116	0	459	7,876	
R1-2	0	0	0	0	0	0	0	0	0	0	0	0	0	0	0	0	0	0	0	0	0
R2	0	0	0	0	0	0	0	0	0	0	0	0	0	0	0	0	0	0	0	0	0
R3	0	0	0	0	0	0	0	0	0	0	0	0	0	0	0	0	0	0	0	0	0
R4	0	0	0	0	0	0	0	0	0	0	0	0	0	0	0	0	0	0	0	0	0
合計	3,464	2,461	369	149	0	0	6,444	0	0	0	4,782	282	357	205	562	39	153	0	1,036	12,262	

様式-3		被害額						水系名:鶴見川		河川名:鶴見川		事業着手時河道(H18)		流量規模:W=1/20			(単位:百万円)				
氾濫ブロック	家屋	家庭用品	一般資産被害額		農漁家資産		小計	農作物被害額			公共土木施設等被害額	営業停止損失	家庭における応急対策費用			事業所における応急対策費用	国・地方公共団体における応急対策費用	その他の間接被害	小計	合計	備考
			事業所資産		農漁家資産			小計	水稻	畑作物			清掃労働対価	代替活動等	小計						
			償却	在庫	償却	在庫															
L1-1	0	0	0	0	0	0	0	0	0	0	0	0	0	0	0	0	0	0	0	0	0
L1-2	0	0	0	0	0	0	0	0	0	0	0	0	0	0	0	0	0	0	0	0	0
L1-3	0	0	0	0	0	0	0	0	0	0	0	0	0	0	0	0	0	0	0	0	0
L2-1	0	0	0	0	0	0	0	0	0	0	0	0	0	0	0	0	0	0	0	0	0
L2-2	0	0	0	0	0	0	0	0	0	0	0	0	0	0	0	0	0	0	0	0	0
L3	0	0	0	0	0	0	0	0	0	0	0	0	0	0	0	0	0	0	0	0	0
L4	0	0	0	0	0	0	0	0	0	0	0	0	0	0	0	0	0	0	0	0	0
R1-1	1,600	1,441	156	59	0	0	3,256	0	0	0	2,416	69	96	64	161	13	90	0	332	6,005	
R1-2	0	0	0	0	0	0	0	0	0	0	0	0	0	0	0	0	0	0	0	0	0
R2	0	0	0	0	0	0	0	0	0	0	0	0	0	0	0	0	0	0	0	0	0
R3	0	0	0	0	0	0	0	0	0	0	0	0	0	0	0	0	0	0	0	0	0
R4	0	0	0	0	0	0	0	0	0	0	0	0	0	0	0	0	0	0	0	0	0
合計	1,600	1,441	156	59	0	0	3,256	0	0	0	2,416	69	96	64	161	13	90	0	332	6,005	

様式-3		被害額						水系名:鶴見川		河川名:鶴見川		現況河道(R03)		流量規模:W=1/150				(単位:百万円)			
氾濫ブロック	一般資産被害額						農作物被害額			公共土木施設等被害額	営業停止損失	家庭における応急対策費用			事業所における応急対策費用	国・地方公共団体における応急対策費用	その他の間接被害	小計	合計	備考	
	家屋	家庭用品	事業所資産		農漁家資産		小計	水稻	畑作物			小計	清掃労働対価	代替活動等							小計
			償却	在庫	償却	在庫															
L1-1	9,271	9,223	1,263	601	1	1	20,360	0	0	0	15,107	852	780	539	1,319	87	575	0	2,832	38,299	
L1-2	16,668	8,352	4,211	1,243	1	0	30,475	0	0	0	22,612	1,897	1,389	830	2,219	178	520	0	4,815	57,902	
L1-3	7,412	5,000	762	347	0	0	13,522	0	0	0	10,033	412	491	317	808	67	312	0	1,599	25,153	
L2-1	17,685	12,252	4,578	1,959	1	1	38,475	0	0	0	27,064	1,485	876	583	1,459	188	763	0	3,895	67,434	
L2-2	35,430	42,419	6,244	2,328	3	2	86,426	0	0	0	64,128	4,077	3,131	2,057	5,188	1,140	2,643	0	13,048	163,602	
L3	13,425	12,098	617	300	1	1	26,441	0	0	0	19,619	463	966	668	1,634	89	754	0	2,941	49,001	
L4	8,802	11,678	17,655	9,002	8	6	47,151	5	23	28	35,343	6,343	797	511	1,308	800	728	0	9,179	91,700	
R1-1	5,305	4,184	709	238	0	0	10,436	0	0	0	7,744	366	398	245	643	51	261	0	1,321	19,501	
R1-2	2,268	899	189	89	0	0	3,445	0	0	0	2,556	207	315	165	480	41	56	0	784	6,785	
R2	76,080	68,864	16,183	8,134	13	10	169,285	0	0	0	125,609	6,689	4,614	2,893	7,508	1,290	4,290	0	19,777	314,671	
R3	80,927	85,368	13,063	5,055	14	10	184,437	0	0	0	136,852	4,561	6,126	3,540	9,666	1,325	5,318	0	20,872	342,161	
R4	9,337	8,308	2,567	798	5	4	21,019	1	39	40	15,920	799	496	328	824	160	518	0	2,300	39,279	
合計	282,609	268,644	68,041	30,095	48	35	649,472	6	61	68	482,589	28,153	20,378	12,678	33,056	5,417	16,737	0	83,362	1,215,491	

様式-3		被害額						水系名:鶴見川		河川名:鶴見川		現況河道(R03)		流量規模:W=1/80				(単位:百万円)			
氾濫ブロック	一般資産被害額						農作物被害額			公共土木施設等被害額	営業停止損失	家庭における応急対策費用			事業所における応急対策費用	国・地方公共団体における応急対策費用	その他の間接被害	小計	合計	備考	
	家屋	家庭用品	事業所資産		農漁家資産		小計	水稻	畑作物			小計	清掃労働対価	代替活動等							小計
			償却	在庫	償却	在庫															
L1-1	597	294	91	31	0	0	1,013	0	0	0	752	103	98	53	151	7	18	0	279	2,044	
L1-2	897	374	88	46	0	0	1,404	0	0	0	1,042	104	143	77	220	15	23	0	362	2,808	
L1-3	0	0	0	0	0	0	0	0	0	0	0	0	0	0	0	0	0	0	0	0	
L2-1	274	38	48	14	0	0	375	0	0	0	278	28	17	9	26	3	2	0	60	712	
L2-2	25,497	32,499	4,759	1,607	2	2	64,385	0	0	0	47,759	3,218	2,231	1,485	3,716	967	2,025	0	9,925	122,049	
L3	6,385	6,139	235	98	1	0	12,859	0	0	0	9,541	240	572	380	952	55	382	0	1,630	24,030	
L4	5,347	7,470	11,641	5,719	5	4	30,185	5	21	26	22,744	4,440	570	369	939	534	465	0	6,379	59,334	
R1-1	2,013	1,785	197	75	0	0	4,071	0	0	0	3,021	98	138	87	225	18	111	0	453	7,545	
R1-2	0	0	0	0	0	0	0	0	0	0	0	0	0	0	0	0	0	0	0	0	
R2	0	0	0	0	0	0	0	0	0	0	0	0	0	0	0	0	0	0	0	0	
R3	0	0	0	0	0	0	0	0	0	0	0	0	0	0	0	0	0	0	0	0	
R4	3,133	1,222	687	195	1	1	5,238	1	24	24	4,129	219	117	74	191	44	76	0	530	9,921	
合計	44,142	49,821	17,747	7,785	8	6	119,510	6	45	51	89,266	8,450	3,887	2,534	6,421	1,643	3,104	0	19,618	228,444	

様式-3		被害額						水系名:鶴見川		河川名:鶴見川		現況河道(R03)		流量規模:W=1/55(整備計画規模)				(単位:百万円)			
氾濫ブロック	一般資産被害額						農作物被害額			公共土木施設等被害額	営業停止損失	家庭における応急対策費用			事業所における応急対策費用	国・地方公共団体における応急対策費用	その他の間接被害	小計	合計	備考	
	家屋	家庭用品	事業所資産		農漁家資産		小計	水稻	畑作物			小計	清掃労働対価	代替活動等							小計
			償却	在庫	償却	在庫															
L1-1	0	0	0	0	0	0	0	0	0	0	0	0	0	0	0	0	0	0	0	0	
L1-2	0	0	0	0	0	0	0	0	0	0	0	0	0	0	0	0	0	0	0	0	
L1-3	0	0	0	0	0	0	0	0	0	0	0	0	0	0	0	0	0	0	0	0	
L2-1	129	15	20	6	0	0	170	0	0	0	126	14	8	4	12	2	1	0	29	326	
L2-2	21,840	27,793	3,942	1,341	1	1	54,919	0	0	0	40,750	2,803	1,903	1,295	3,198	747	1,732	0	8,479	104,148	
L3	5,510	5,139	196	79	0	0	10,925	0	0	0	8,106	214	539	340	879	53	320	0	1,466	20,498	
L4	3,400	5,072	7,938	3,828	3	2	20,244	5	20	25	15,363	3,184	407	265	672	366	316	0	4,538	40,170	
R1-1	1,687	1,533	163	61	0	0	3,444	0	0	0	2,555	77	109	71	180	14	95	0	367	6,366	
R1-2	0	0	0	0	0	0	0	0	0	0	0	0	0	0	0	0	0	0	0	0	
R2	0	0	0	0	0	0	0	0	0	0	0	0	0	0	0	0	0	0	0	0	
R3	0	0	0	0	0	0	0	0	0	0	0	0	0	0	0	0	0	0	0	0	
R4	1,436	164	319	95	0	0	2,015	0	9	10	1,605	83	13	9	22	16	10	0	132	3,762	
合計	34,002	39,717	12,579	5,411	5	4	91,717	5	29	35	68,506	6,376	2,980	1,984	4,963	1,198	2,474	0	15,012	175,270	

様式 - 3		被害額						水系名: 鶴見川			河川名: 鶴見川			現況河道(R03)		流量規模: W=1/50			(単位: 百万円)			
氾濫 ブロック	家屋	家庭用品	一般資産被害額		農漁家資産		小計	農作物被害額			公共土木 施設等 被害額	営業停止 損失	家庭における応急対策費用			事業所に おける応 急対策費用	国・地方公 共同体にお ける応急対 策費用	その他 の間接 被害	小計	合計	備考	
			事業所資産		農漁家資産			小計	水稻	畑作物			小計	清掃労働 対価	代替 活動等							小計
			償却	在庫	償却	在庫																
L1-1	0	0	0	0	0	0	0	0	0	0	0	0	0	0	0	0	0	0	0	0	0	
L1-2	0	0	0	0	0	0	0	0	0	0	0	0	0	0	0	0	0	0	0	0	0	
L1-3	0	0	0	0	0	0	0	0	0	0	0	0	0	0	0	0	0	0	0	0	0	
L2-1	96	11	13	5	0	0	125	0	0	0	93	10	6	3	9	1	1	0	21	239		
L2-2	20,142	25,994	3,629	1,234	1	1	51,002	0	0	0	37,843	2,652	1,772	1,209	2,980	684	1,619	0	7,935	96,780		
L3	5,171	4,820	186	74	0	0	10,253	0	0	0	7,608	209	526	329	855	52	300	0	1,416	19,277		
L4	2,718	4,195	6,557	3,104	2	2	16,578	5	19	24	12,634	2,620	351	225	577	307	261	0	3,765	33,002		
R1-1	0	0	0	0	0	0	0	0	0	0	0	0	0	0	0	0	0	0	0	0	0	
R1-2	0	0	0	0	0	0	0	0	0	0	0	0	0	0	0	0	0	0	0	0	0	
R2	0	0	0	0	0	0	0	0	0	0	0	0	0	0	0	0	0	0	0	0	0	
R3	0	0	0	0	0	0	0	0	0	0	0	0	0	0	0	0	0	0	0	0	0	
R4	1,346	147	293	89	0	0	1,875	0	8	8	1,482	78	11	7	18	14	9	0	120	3,486		
合計	29,474	35,167	10,679	4,506	4	3	79,833	5	27	32	59,661	5,569	2,666	1,774	4,439	1,058	2,191	0	13,257	152,783		

様式 - 3		被害額						水系名: 鶴見川			河川名: 鶴見川			現況河道(R03)		流量規模: W=1/30			(単位: 百万円)			
氾濫 ブロック	家屋	家庭用品	一般資産被害額		農漁家資産		小計	農作物被害額			公共土木 施設等 被害額	営業停止 損失	家庭における応急対策費用			事業所に おける応 急対策費用	国・地方公 共同体にお ける応急対 策費用	その他 の間接 被害	小計	合計	備考	
			事業所資産		農漁家資産			小計	水稻	畑作物			小計	清掃労働 対価	代替 活動等							小計
			償却	在庫	償却	在庫																
L1-1	0	0	0	0	0	0	0	0	0	0	0	0	0	0	0	0	0	0	0	0	0	
L1-2	0	0	0	0	0	0	0	0	0	0	0	0	0	0	0	0	0	0	0	0	0	
L1-3	0	0	0	0	0	0	0	0	0	0	0	0	0	0	0	0	0	0	0	0	0	
L2-1	0	0	0	0	0	0	0	0	0	0	0	0	0	0	0	0	0	0	0	0	0	
L2-2	0	0	0	0	0	0	0	0	0	0	0	0	0	0	0	0	0	0	0	0	0	
L3	0	0	0	0	0	0	0	0	0	0	0	0	0	0	0	0	0	0	0	0	0	
L4	0	0	0	0	0	0	0	0	0	0	0	0	0	0	0	0	0	0	0	0	0	
R1-1	0	0	0	0	0	0	0	0	0	0	0	0	0	0	0	0	0	0	0	0	0	
R1-2	0	0	0	0	0	0	0	0	0	0	0	0	0	0	0	0	0	0	0	0	0	
R2	0	0	0	0	0	0	0	0	0	0	0	0	0	0	0	0	0	0	0	0	0	
R3	0	0	0	0	0	0	0	0	0	0	0	0	0	0	0	0	0	0	0	0	0	
R4	0	0	0	0	0	0	0	0	0	0	0	0	0	0	0	0	0	0	0	0	0	
合計	0	0	0	0	0	0	0	0	0	0	0	0	0	0	0	0	0	0	0	0	0	

様式 - 3		被害額						水系名: 鶴見川			河川名: 鶴見川			現況河道(R03)		流量規模: W=1/20			(単位: 百万円)			
氾濫 ブロック	家屋	家庭用品	一般資産被害額		農漁家資産		小計	農作物被害額			公共土木 施設等 被害額	営業停止 損失	家庭における応急対策費用			事業所に おける応 急対策費用	国・地方公 共同体にお ける応急対 策費用	その他 の間接 被害	小計	合計	備考	
			事業所資産		農漁家資産			小計	水稻	畑作物			小計	清掃労働 対価	代替 活動等							小計
			償却	在庫	償却	在庫																
L1-1	0	0	0	0	0	0	0	0	0	0	0	0	0	0	0	0	0	0	0	0	0	
L1-2	0	0	0	0	0	0	0	0	0	0	0	0	0	0	0	0	0	0	0	0	0	
L1-3	0	0	0	0	0	0	0	0	0	0	0	0	0	0	0	0	0	0	0	0	0	
L2-1	0	0	0	0	0	0	0	0	0	0	0	0	0	0	0	0	0	0	0	0	0	
L2-2	0	0	0	0	0	0	0	0	0	0	0	0	0	0	0	0	0	0	0	0	0	
L3	0	0	0	0	0	0	0	0	0	0	0	0	0	0	0	0	0	0	0	0	0	
L4	0	0	0	0	0	0	0	0	0	0	0	0	0	0	0	0	0	0	0	0	0	
R1-1	0	0	0	0	0	0	0	0	0	0	0	0	0	0	0	0	0	0	0	0	0	
R1-2	0	0	0	0	0	0	0	0	0	0	0	0	0	0	0	0	0	0	0	0	0	
R2	0	0	0	0	0	0	0	0	0	0	0	0	0	0	0	0	0	0	0	0	0	
R3	0	0	0	0	0	0	0	0	0	0	0	0	0	0	0	0	0	0	0	0	0	
R4	0	0	0	0	0	0	0	0	0	0	0	0	0	0	0	0	0	0	0	0	0	
合計	0	0	0	0	0	0	0	0	0	0	0	0	0	0	0	0	0	0	0	0	0	

様式-3 被害額 水系名:鶴見川 河川名:鶴見川 当面事業実施後河道(R10) 流量規模:W=1/150 (単位:百万円)

氾濫ブロック	一般資産被害額						農作物被害額				公共土木施設等被害額	営業停止損失	家庭における応急対策費用			事業所における応急対策費用	国・地方公共団体における応急対策費用	その他の間接被害	小計	合計	備考
	家屋	家庭用品	事業所資産		農漁家資産		小計	水稻	畑作物	小計			清掃労働対価	代替活動等	小計						
			償却	在庫	償却	在庫															
L1-1	0	0	0	0	0	0	0	0	0	0	0	0	0	0	0	0	0	0	0	0	
L1-2	0	0	0	0	0	0	0	0	0	0	0	0	0	0	0	0	0	0	0	0	
L1-3	0	0	0	0	0	0	0	0	0	0	0	0	0	0	0	0	0	0	0	0	
L2-1	431	62	83	24	0	0	600	0	0	0	445	46	27	14	41	5	4	0	95	1,141	
L2-2	28,041	35,057	5,188	1,773	2	2	70,063	0	0	0	51,987	3,407	2,407	1,588	3,995	1,050	2,184	0	10,635	132,685	
L3	7,454	7,136	282	121	1	1	14,994	0	0	0	11,126	268	642	424	1,066	61	445	0	1,840	27,960	
L4	6,364	8,543	13,526	6,777	6	4	35,220	5	22	27	26,483	5,002	625	407	1,032	604	532	0	7,170	68,900	
R1-1	0	0	0	0	0	0	0	0	0	0	0	0	0	0	0	0	0	0	0	0	
R1-2	0	0	0	0	0	0	0	0	0	0	0	0	0	0	0	0	0	0	0	0	
R2	56,878	52,114	10,317	4,941	9	7	124,267	0	0	0	92,206	4,564	3,447	2,299	5,746	790	3,247	0	14,347	230,820	
R3	69,885	75,743	10,979	4,197	12	9	160,825	0	0	0	119,332	3,798	5,175	3,117	8,292	1,143	4,719	0	17,953	298,109	
R4	4,336	2,444	1,060	308	2	1	8,151	1	29	29	6,324	333	176	120	295	60	152	0	841	15,346	
合計	173,389	181,100	41,434	18,141	32	24	414,120	6	50	56	307,903	17,418	12,498	7,969	20,468	3,713	11,283	0	52,882	774,961	

様式-3 被害額 水系名:鶴見川 河川名:鶴見川 当面事業実施後河道(R10) 流量規模:W=1/80 (単位:百万円)

氾濫ブロック	一般資産被害額						農作物被害額				公共土木施設等被害額	営業停止損失	家庭における応急対策費用			事業所における応急対策費用	国・地方公共団体における応急対策費用	その他の間接被害	小計	合計	備考
	家屋	家庭用品	事業所資産		農漁家資産		小計	水稻	畑作物	小計			清掃労働対価	代替活動等	小計						
			償却	在庫	償却	在庫															
L1-1	0	0	0	0	0	0	0	0	0	0	0	0	0	0	0	0	0	0	0	0	
L1-2	0	0	0	0	0	0	0	0	0	0	0	0	0	0	0	0	0	0	0	0	
L1-3	0	0	0	0	0	0	0	0	0	0	0	0	0	0	0	0	0	0	0	0	
L2-1	224	31	37	11	0	0	303	0	0	0	225	25	15	8	23	3	2	0	52	580	
L2-2	24,727	31,291	4,598	1,553	2	1	62,171	0	0	0	46,131	3,129	2,154	1,442	3,596	923	1,949	0	9,597	117,900	
L3	6,138	5,758	223	91	0	0	12,211	0	0	0	9,060	234	564	371	936	55	359	0	1,583	22,854	
L4	2,861	4,300	6,747	3,208	3	2	17,121	5	19	24	13,039	2,672	358	230	588	314	268	0	3,841	34,025	
R1-1	0	0	0	0	0	0	0	0	0	0	0	0	0	0	0	0	0	0	0	0	
R1-2	0	0	0	0	0	0	0	0	0	0	0	0	0	0	0	0	0	0	0	0	
R2	0	0	0	0	0	0	0	0	0	0	0	0	0	0	0	0	0	0	0	0	
R3	0	0	0	0	0	0	0	0	0	0	0	0	0	0	0	0	0	0	0	0	
R4	1,381	158	301	91	0	0	1,931	0	9	9	1,540	80	13	8	21	15	10	0	126	3,607	
合計	35,331	41,536	11,907	4,955	5	4	93,738	5	28	33	69,996	6,140	3,103	2,059	5,162	1,309	2,588	0	15,199	178,966	

様式-3 被害額 水系名:鶴見川 河川名:鶴見川 当面事業実施後河道(R10) 流量規模:W=1/55(整備計画規模) (単位:百万円)

氾濫ブロック	一般資産被害額						農作物被害額				公共土木施設等被害額	営業停止損失	家庭における応急対策費用			事業所における応急対策費用	国・地方公共団体における応急対策費用	その他の間接被害	小計	合計	備考
	家屋	家庭用品	事業所資産		農漁家資産		小計	水稻	畑作物	小計			清掃労働対価	代替活動等	小計						
			償却	在庫	償却	在庫															
L1-1	0	0	0	0	0	0	0	0	0	0	0	0	0	0	0	0	0	0	0	0	
L1-2	0	0	0	0	0	0	0	0	0	0	0	0	0	0	0	0	0	0	0	0	
L1-3	0	0	0	0	0	0	0	0	0	0	0	0	0	0	0	0	0	0	0	0	
L2-1	87	9	11	4	0	0	112	0	0	0	83	9	5	3	8	1	1	0	19	213	
L2-2	19,810	25,452	3,547	1,205	1	1	50,017	0	0	0	37,113	2,612	1,749	1,194	2,943	669	1,586	0	7,810	94,940	
L3	5,133	4,760	185	73	0	0	10,151	0	0	0	7,532	208	524	328	852	51	297	0	1,408	19,091	
L4	0	0	0	0	0	0	0	0	0	0	0	0	0	0	0	0	0	0	0	0	
R1-1	0	0	0	0	0	0	0	0	0	0	0	0	0	0	0	0	0	0	0	0	
R1-2	0	0	0	0	0	0	0	0	0	0	0	0	0	0	0	0	0	0	0	0	
R2	0	0	0	0	0	0	0	0	0	0	0	0	0	0	0	0	0	0	0	0	
R3	0	0	0	0	0	0	0	0	0	0	0	0	0	0	0	0	0	0	0	0	
R4	0	0	0	0	0	0	0	0	0	0	0	0	0	0	0	0	0	0	0	0	
合計	25,030	30,221	3,744	1,283	2	1	60,280	0	0	0	44,728	2,829	2,278	1,525	3,803	722	1,883	0	9,237	114,244	

様式 - 3		被害額						水系名: 鶴見川		河川名: 鶴見川		当面事業実施後河道(R10)		流量規模: W=1/50		(単位: 百万円)					
氾濫ブロック	家屋	家庭用品	一般資産被害額		農漁家資産		小計	農作物被害額			公共土木施設等被害額	営業停止損失	家庭における応急対策費用			事業所における応急対策費用	国・地方公共団体における応急対策費用	その他の間接被害	小計	合計	備考
			事業所資産		農漁家資産			小計	水稻	畑作物			清掃労働対価	代替活動等							
			償却	在庫	償却	在庫															
L1-1	0	0	0	0	0	0	0	0	0	0	0	0	0	0	0	0	0	0	0	0	0
L1-2	0	0	0	0	0	0	0	0	0	0	0	0	0	0	0	0	0	0	0	0	0
L1-3	0	0	0	0	0	0	0	0	0	0	0	0	0	0	0	0	0	0	0	0	0
L2-1	51	6	5	2	0	0	64	0	0	0	48	4	3	2	4	1	0	0	9	121	
L2-2	18,268	23,309	3,112	1,067	1	1	45,758	0	0	0	33,952	2,391	1,587	1,096	2,684	558	1,452	0	7,085	86,795	
L3	4,900	4,429	176	69	0	0	9,574	0	0	0	7,104	202	511	317	828	51	276	0	1,357	18,035	
L4	0	0	0	0	0	0	0	0	0	0	0	0	0	0	0	0	0	0	0	0	0
R1-1	0	0	0	0	0	0	0	0	0	0	0	0	0	0	0	0	0	0	0	0	0
R1-2	0	0	0	0	0	0	0	0	0	0	0	0	0	0	0	0	0	0	0	0	0
R2	0	0	0	0	0	0	0	0	0	0	0	0	0	0	0	0	0	0	0	0	0
R3	0	0	0	0	0	0	0	0	0	0	0	0	0	0	0	0	0	0	0	0	0
R4	0	0	0	0	0	0	0	0	0	0	0	0	0	0	0	0	0	0	0	0	0
合計	23,220	27,744	3,293	1,138	1	1	55,397	0	0	0	41,104	2,597	2,101	1,415	3,516	609	1,728	0	8,451	104,952	

様式 - 3		被害額						水系名: 鶴見川		河川名: 鶴見川		当面事業実施後河道(R10)		流量規模: W=1/30		(単位: 百万円)					
氾濫ブロック	家屋	家庭用品	一般資産被害額		農漁家資産		小計	農作物被害額			公共土木施設等被害額	営業停止損失	家庭における応急対策費用			事業所における応急対策費用	国・地方公共団体における応急対策費用	その他の間接被害	小計	合計	備考
			事業所資産		農漁家資産			小計	水稻	畑作物			清掃労働対価	代替活動等							
			償却	在庫	償却	在庫															
L1-1	0	0	0	0	0	0	0	0	0	0	0	0	0	0	0	0	0	0	0	0	0
L1-2	0	0	0	0	0	0	0	0	0	0	0	0	0	0	0	0	0	0	0	0	0
L1-3	0	0	0	0	0	0	0	0	0	0	0	0	0	0	0	0	0	0	0	0	0
L2-1	0	0	0	0	0	0	0	0	0	0	0	0	0	0	0	0	0	0	0	0	0
L2-2	0	0	0	0	0	0	0	0	0	0	0	0	0	0	0	0	0	0	0	0	0
L3	0	0	0	0	0	0	0	0	0	0	0	0	0	0	0	0	0	0	0	0	0
L4	0	0	0	0	0	0	0	0	0	0	0	0	0	0	0	0	0	0	0	0	0
R1-1	0	0	0	0	0	0	0	0	0	0	0	0	0	0	0	0	0	0	0	0	0
R1-2	0	0	0	0	0	0	0	0	0	0	0	0	0	0	0	0	0	0	0	0	0
R2	0	0	0	0	0	0	0	0	0	0	0	0	0	0	0	0	0	0	0	0	0
R3	0	0	0	0	0	0	0	0	0	0	0	0	0	0	0	0	0	0	0	0	0
R4	0	0	0	0	0	0	0	0	0	0	0	0	0	0	0	0	0	0	0	0	0
合計	0	0	0	0	0	0	0	0	0	0	0	0	0	0	0	0	0	0	0	0	0

様式 - 3		被害額						水系名: 鶴見川		河川名: 鶴見川		当面事業実施後河道(R10)		流量規模: W=1/20		(単位: 百万円)					
氾濫ブロック	家屋	家庭用品	一般資産被害額		農漁家資産		小計	農作物被害額			公共土木施設等被害額	営業停止損失	家庭における応急対策費用			事業所における応急対策費用	国・地方公共団体における応急対策費用	その他の間接被害	小計	合計	備考
			事業所資産		農漁家資産			小計	水稻	畑作物			清掃労働対価	代替活動等							
			償却	在庫	償却	在庫															
L1-1	0	0	0	0	0	0	0	0	0	0	0	0	0	0	0	0	0	0	0	0	0
L1-2	0	0	0	0	0	0	0	0	0	0	0	0	0	0	0	0	0	0	0	0	0
L1-3	0	0	0	0	0	0	0	0	0	0	0	0	0	0	0	0	0	0	0	0	0
L2-1	0	0	0	0	0	0	0	0	0	0	0	0	0	0	0	0	0	0	0	0	0
L2-2	0	0	0	0	0	0	0	0	0	0	0	0	0	0	0	0	0	0	0	0	0
L3	0	0	0	0	0	0	0	0	0	0	0	0	0	0	0	0	0	0	0	0	0
L4	0	0	0	0	0	0	0	0	0	0	0	0	0	0	0	0	0	0	0	0	0
R1-1	0	0	0	0	0	0	0	0	0	0	0	0	0	0	0	0	0	0	0	0	0
R1-2	0	0	0	0	0	0	0	0	0	0	0	0	0	0	0	0	0	0	0	0	0
R2	0	0	0	0	0	0	0	0	0	0	0	0	0	0	0	0	0	0	0	0	0
R3	0	0	0	0	0	0	0	0	0	0	0	0	0	0	0	0	0	0	0	0	0
R4	0	0	0	0	0	0	0	0	0	0	0	0	0	0	0	0	0	0	0	0	0
合計	0	0	0	0	0	0	0	0	0	0	0	0	0	0	0	0	0	0	0	0	0

様式 - 3		被害額						水系名: 鶴見川		河川名: 鶴見川		整備計画河道		流量規模: W=1/150			(単位: 百万円)					
氾濫ブロック	一般資産被害額											公共土木施設等被害額	営業停止損失	家庭における応急対策費用			事業所における応急対策費用	国・地方公共団体における応急対策費用	その他の間接被害	小計	合計	備考
	家屋	家庭用品	事業所資産		農漁家資産		小計	水稻	畑作物	小計	清掃労働対価			代替活動等	小計							
			償却	在庫	償却	在庫																
L1-1	0	0	0	0	0	0	0	0	0	0	0	0	0	0	0	0	0	0	0	0		
L1-2	0	0	0	0	0	0	0	0	0	0	0	0	0	0	0	0	0	0	0	0		
L1-3	0	0	0	0	0	0	0	0	0	0	0	0	0	0	0	0	0	0	0	0		
L2-1	442	65	84	25	0	0	617	0	0	0	458	46	27	14	41	5	4	0	96	1,170		
L2-2	28,148	35,343	5,207	1,781	2	2	70,482	0	0	0	52,298	3,418	2,415	1,592	4,008	1,055	2,202	0	10,682	133,462		
L3	7,656	7,306	287	124	1	1	15,374	0	0	0	11,408	271	648	433	1,081	62	455	0	1,869	28,651		
L4	6,374	8,548	13,538	6,784	6	4	35,254	5	22	27	26,509	5,008	626	407	1,033	604	533	0	7,178	68,968		
R1-1	0	0	0	0	0	0	0	0	0	0	0	0	0	0	0	0	0	0	0	0		
R1-2	0	0	0	0	0	0	0	0	0	0	0	0	0	0	0	0	0	0	0	0		
R2	0	0	0	0	0	0	0	0	0	0	0	0	0	0	0	0	0	0	0	0		
R3	58,844	66,826	9,057	3,372	10	7	138,118	0	0	0	102,483	3,199	4,332	2,734	7,066	950	4,163	0	15,379	255,980		
R4	4,775	3,050	1,197	350	2	2	9,376	1	31	31	7,245	379	215	143	359	69	190	0	996	17,649		
合計	106,240	121,138	29,371	12,435	21	16	269,221	6	52	58	200,401	12,321	8,263	5,325	13,589	2,744	7,547	0	36,201	505,881		

様式 - 3		被害額						水系名: 鶴見川		河川名: 鶴見川		整備計画河道		流量規模: W=1/80			(単位: 百万円)					
氾濫ブロック	一般資産被害額											公共土木施設等被害額	営業停止損失	家庭における応急対策費用			事業所における応急対策費用	国・地方公共団体における応急対策費用	その他の間接被害	小計	合計	備考
	家屋	家庭用品	事業所資産		農漁家資産		小計	水稻	畑作物	小計	清掃労働対価			代替活動等	小計							
			償却	在庫	償却	在庫																
L1-1	0	0	0	0	0	0	0	0	0	0	0	0	0	0	0	0	0	0	0	0		
L1-2	0	0	0	0	0	0	0	0	0	0	0	0	0	0	0	0	0	0	0	0		
L1-3	0	0	0	0	0	0	0	0	0	0	0	0	0	0	0	0	0	0	0	0		
L2-1	211	28	34	11	0	0	284	0	0	0	211	23	14	7	22	3	2	0	49	544		
L2-2	24,081	30,399	4,443	1,499	2	1	60,425	0	0	0	44,836	3,060	2,103	1,406	3,509	893	1,894	0	9,356	114,617		
L3	6,018	5,650	217	88	0	0	11,974	0	0	0	8,884	231	559	367	926	54	352	0	1,563	22,421		
L4	3,122	4,547	7,483	3,595	3	2	18,752	5	19	24	14,251	2,964	385	247	632	353	283	0	4,232	37,260		
R1-1	0	0	0	0	0	0	0	0	0	0	0	0	0	0	0	0	0	0	0	0		
R1-2	0	0	0	0	0	0	0	0	0	0	0	0	0	0	0	0	0	0	0	0		
R2	0	0	0	0	0	0	0	0	0	0	0	0	0	0	0	0	0	0	0	0		
R3	0	0	0	0	0	0	0	0	0	0	0	0	0	0	0	0	0	0	0	0		
R4	1,461	191	324	96	0	0	2,073	0	11	12	1,673	85	15	10	24	16	12	0	138	3,895		
合計	34,894	40,815	12,501	5,289	5	4	93,508	5	30	36	69,855	6,364	3,076	2,037	5,113	1,319	2,543	0	15,339	178,737		

様式 - 3		被害額						水系名: 鶴見川		河川名: 鶴見川		整備計画河道		流量規模: W=1/55(整備計画規模)			(単位: 百万円)					
氾濫ブロック	一般資産被害額											公共土木施設等被害額	営業停止損失	家庭における応急対策費用			事業所における応急対策費用	国・地方公共団体における応急対策費用	その他の間接被害	小計	合計	備考
	家屋	家庭用品	事業所資産		農漁家資産		小計	水稻	畑作物	小計	清掃労働対価			代替活動等	小計							
			償却	在庫	償却	在庫																
L1-1	0	0	0	0	0	0	0	0	0	0	0	0	0	0	0	0	0	0	0	0		
L1-2	0	0	0	0	0	0	0	0	0	0	0	0	0	0	0	0	0	0	0	0		
L1-3	0	0	0	0	0	0	0	0	0	0	0	0	0	0	0	0	0	0	0	0		
L2-1	0	0	0	0	0	0	0	0	0	0	0	0	0	0	0	0	0	0	0	0		
L2-2	0	0	0	0	0	0	0	0	0	0	0	0	0	0	0	0	0	0	0	0		
L3	0	0	0	0	0	0	0	0	0	0	0	0	0	0	0	0	0	0	0	0		
L4	0	0	0	0	0	0	0	0	0	0	0	0	0	0	0	0	0	0	0	0		
R1-1	0	0	0	0	0	0	0	0	0	0	0	0	0	0	0	0	0	0	0	0		
R1-2	0	0	0	0	0	0	0	0	0	0	0	0	0	0	0	0	0	0	0	0		
R2	0	0	0	0	0	0	0	0	0	0	0	0	0	0	0	0	0	0	0	0		
R3	0	0	0	0	0	0	0	0	0	0	0	0	0	0	0	0	0	0	0	0		
R4	0	0	0	0	0	0	0	0	0	0	0	0	0	0	0	0	0	0	0	0		
合計	0	0	0	0	0	0	0	0	0	0	0	0	0	0	0	0	0	0	0	0		

様式 - 3		被害額						水系名: 鶴見川		河川名: 鶴見川		整備計画河道		流量規模: W=1/50		(単位: 百万円)						
氾濫 ブロック	家屋	家庭用品	一般資産被害額		農漁家資産		小計	農作物被害額			公共土木 施設等 被害額	営業停止 損失	家庭における応急対策費用			事業所に おける応 急対策費用	国・地方公 共同体にお ける応急対 策費用	その他 の間接 被害	小計	合計	備考	
			事業所資産		農漁家資産			小計	水稻	畑作物			小計	家庭における応急対策費用								
			償却	在庫	償却	在庫								清掃労働 対価	代替 活動等							小計
L1-1	0	0	0	0	0	0	0	0	0	0	0	0	0	0	0	0	0	0	0	0	0	
L1-2	0	0	0	0	0	0	0	0	0	0	0	0	0	0	0	0	0	0	0	0	0	
L1-3	0	0	0	0	0	0	0	0	0	0	0	0	0	0	0	0	0	0	0	0	0	
L2-1	0	0	0	0	0	0	0	0	0	0	0	0	0	0	0	0	0	0	0	0	0	
L2-2	0	0	0	0	0	0	0	0	0	0	0	0	0	0	0	0	0	0	0	0	0	
L3	0	0	0	0	0	0	0	0	0	0	0	0	0	0	0	0	0	0	0	0	0	
L4	0	0	0	0	0	0	0	0	0	0	0	0	0	0	0	0	0	0	0	0	0	
R1-1	0	0	0	0	0	0	0	0	0	0	0	0	0	0	0	0	0	0	0	0	0	
R1-2	0	0	0	0	0	0	0	0	0	0	0	0	0	0	0	0	0	0	0	0	0	
R2	0	0	0	0	0	0	0	0	0	0	0	0	0	0	0	0	0	0	0	0	0	
R3	0	0	0	0	0	0	0	0	0	0	0	0	0	0	0	0	0	0	0	0	0	
R4	0	0	0	0	0	0	0	0	0	0	0	0	0	0	0	0	0	0	0	0	0	
合計	0	0	0	0	0	0	0	0	0	0	0	0	0	0	0	0	0	0	0	0	0	

様式 - 3		被害額						水系名: 鶴見川		河川名: 鶴見川		整備計画河道		流量規模: W=1/30		(単位: 百万円)						
氾濫 ブロック	家屋	家庭用品	一般資産被害額		農漁家資産		小計	農作物被害額			公共土木 施設等 被害額	営業停止 損失	家庭における応急対策費用			事業所に おける応 急対策費用	国・地方公 共同体にお ける応急対 策費用	その他 の間接 被害	小計	合計	備考	
			事業所資産		農漁家資産			小計	水稻	畑作物			小計	家庭における応急対策費用								
			償却	在庫	償却	在庫								清掃労働 対価	代替 活動等							小計
L1-1	0	0	0	0	0	0	0	0	0	0	0	0	0	0	0	0	0	0	0	0	0	
L1-2	0	0	0	0	0	0	0	0	0	0	0	0	0	0	0	0	0	0	0	0	0	
L1-3	0	0	0	0	0	0	0	0	0	0	0	0	0	0	0	0	0	0	0	0	0	
L2-1	0	0	0	0	0	0	0	0	0	0	0	0	0	0	0	0	0	0	0	0	0	
L2-2	0	0	0	0	0	0	0	0	0	0	0	0	0	0	0	0	0	0	0	0	0	
L3	0	0	0	0	0	0	0	0	0	0	0	0	0	0	0	0	0	0	0	0	0	
L4	0	0	0	0	0	0	0	0	0	0	0	0	0	0	0	0	0	0	0	0	0	
R1-1	0	0	0	0	0	0	0	0	0	0	0	0	0	0	0	0	0	0	0	0	0	
R1-2	0	0	0	0	0	0	0	0	0	0	0	0	0	0	0	0	0	0	0	0	0	
R2	0	0	0	0	0	0	0	0	0	0	0	0	0	0	0	0	0	0	0	0	0	
R3	0	0	0	0	0	0	0	0	0	0	0	0	0	0	0	0	0	0	0	0	0	
R4	0	0	0	0	0	0	0	0	0	0	0	0	0	0	0	0	0	0	0	0	0	
合計	0	0	0	0	0	0	0	0	0	0	0	0	0	0	0	0	0	0	0	0	0	

様式 - 3		被害額						水系名: 鶴見川		河川名: 鶴見川		整備計画河道		流量規模: W=1/20		(単位: 百万円)						
氾濫 ブロック	家屋	家庭用品	一般資産被害額		農漁家資産		小計	農作物被害額			公共土木 施設等 被害額	営業停止 損失	家庭における応急対策費用			事業所に おける応 急対策費用	国・地方公 共同体にお ける応急対 策費用	その他 の間接 被害	小計	合計	備考	
			事業所資産		農漁家資産			小計	水稻	畑作物			小計	家庭における応急対策費用								
			償却	在庫	償却	在庫								清掃労働 対価	代替 活動等							小計
L1-1	0	0	0	0	0	0	0	0	0	0	0	0	0	0	0	0	0	0	0	0	0	
L1-2	0	0	0	0	0	0	0	0	0	0	0	0	0	0	0	0	0	0	0	0	0	
L1-3	0	0	0	0	0	0	0	0	0	0	0	0	0	0	0	0	0	0	0	0	0	
L2-1	0	0	0	0	0	0	0	0	0	0	0	0	0	0	0	0	0	0	0	0	0	
L2-2	0	0	0	0	0	0	0	0	0	0	0	0	0	0	0	0	0	0	0	0	0	
L3	0	0	0	0	0	0	0	0	0	0	0	0	0	0	0	0	0	0	0	0	0	
L4	0	0	0	0	0	0	0	0	0	0	0	0	0	0	0	0	0	0	0	0	0	
R1-1	0	0	0	0	0	0	0	0	0	0	0	0	0	0	0	0	0	0	0	0	0	
R1-2	0	0	0	0	0	0	0	0	0	0	0	0	0	0	0	0	0	0	0	0	0	
R2	0	0	0	0	0	0	0	0	0	0	0	0	0	0	0	0	0	0	0	0	0	
R3	0	0	0	0	0	0	0	0	0	0	0	0	0	0	0	0	0	0	0	0	0	
R4	0	0	0	0	0	0	0	0	0	0	0	0	0	0	0	0	0	0	0	0	0	
合計	0	0	0	0	0	0	0	0	0	0	0	0	0	0	0	0	0	0	0	0	0	

様式 - 4 年平均被害軽減期待額 水系名:鶴見川 河川名:鶴見川 対象:全体事業評価

流量規模	超過確率	被害額(百万円)			区間平均被害額(百万円)④	区間確率⑤	年平均被害額(百万円)④×⑤	年平均被害額の累計=年平均被害軽減期待額(百万円)	備考
		事業を実施しない場合①	事業を実施した場合②	軽減額③=①-②					
1/16	0.063	0	0	0					
					3,002	0.013	39	39	
1/20	0.050	6,005	0	6,005					
					9,133	0.017	152	191	
1/30	0.033	12,262	0	12,262					
					194,452	0.013	2,593	2,784	
1/50	0.020	376,643	0	376,643					
					455,992	0.002	829	3,613	
1/55	0.018	535,342	0	535,342					
					740,305	0.006	4,206	7,819	
1/80	0.013	1,124,006	178,737	945,269					
					1,107,183	0.006	6,459	14,278	
1/150	0.007	1,774,978	505,881	1,269,097					
								14,278	
								百万円	

様式 - 4 年平均被害軽減期待額 水系名:鶴見川 河川名:鶴見川 対象:残事業評価

流量規模	超過確率	被害額(百万円)			区間平均被害額(百万円)④	区間確率⑤	年平均被害額(百万円)④×⑤	年平均被害額の累計=年平均被害軽減期待額(百万円)	備考
		事業を実施しない場合①	事業を実施した場合②	軽減額③=①-②					
1/16	0.063	0	0	0					
					0	0.013	0	0	
1/20	0.050	0	0	0					
					0	0.017	0	0	
1/30	0.033	0	0	0					
					76,392	0.013	1,019	1,019	
1/50	0.020	152,783	0	152,783					
					164,027	0.002	298	1,317	
1/55	0.018	175,270	0	175,270					
					112,489	0.006	639	1,956	
1/80	0.013	228,444	178,737	49,707					
					379,659	0.006	2,215	4,171	
1/150	0.007	1,215,491	505,881	709,610					
								4,171	
								百万円	

様式 - 4 年平均被害軽減期待額 水系名:鶴見川 河川名:鶴見川 対象:当面事業評価(R04~R10)

流量規模	超過確率	被害額(百万円)			区間平均被害額(百万円)④	区間確率⑤	年平均被害額(百万円)④×⑤	年平均被害額の累計=年平均被害軽減期待額(百万円)	備考
		事業を実施しない場合①	事業を実施した場合②	軽減額③=①-②					
1/16	0.063	0	0	0					
					0	0.013	0	0	
1/20	0.050	0	0	0					
					0	0.017	0	0	
1/30	0.033	0	0	0					
					23,916	0.013	319	319	
1/50	0.020	152,783	104,952	47,831					
					54,429	0.002	99	418	
1/55	0.018	175,270	114,244	61,026					
					55,252	0.006	314	732	
1/80	0.013	228,444	178,966	49,478					
					245,004	0.006	1,429	2,161	
1/150	0.007	1,215,491	774,961	440,529					
								2,161	
								百万円	

様式 - 5 費用対便益 全体事業評価 水系名: 鶴見川 河川名: 鶴見川 (単位: 百万円)

年次	t	割引率 4%	デフレ 率	便益①		残存価値 ②	計 ①+②	建設費③		費用		計③+④		費用便益費 B/C	純現在価値 B-C	経済的 内部 収益率 EIRR	
				便益	現在価値			費用	現在価値	費用	現在価値	費用	現在価値				
																	費用
基準	R03	0	1.000	1.000													
整備 期間 (S)	H19	-14	1.732	1.159	0	0	0	3,674	7,373	0.00	0.00	4,258	7,373				
	H20	-13	1.665	1.125	674	1,122	1,122	3,198	5,988	2.14	3.57	3,598	5,991				
	H21	-12	1.601	1.161	1,348	2,158	2,158	2,272	4,225	3.47	5.55	2,642	4,230				
	H22	-11	1.539	1.160	2,021	3,112	3,112	1,742	3,111	4.68	7.21	2,026	3,118				
	H23	-10	1.480	1.137	2,695	3,990	3,990	1,907	3,210	5.23	7.74	2,174	3,218				
	H24	-9	1.423	1.144	3,369	4,795	4,795	3,217	5,238	5.34	7.59	3,686	5,246				
	H25	-8	1.369	1.119	4,043	5,533	5,533	3,780	5,789	5.34	7.30	4,235	5,796				
	H26	-7	1.316	1.084	4,717	6,207	6,207	1,666	2,376	5.34	7.02	1,811	2,383				
	H27	-6	1.265	1.074	5,390	6,821	6,821	1,514	2,057	5.34	6.75	1,631	2,064				
	H28	-5	1.217	1.074	6,064	7,378	7,378	1,260	1,646	5.34	6.49	1,358	1,653				
	H29	-4	1.170	1.050	6,738	7,882	7,882	879	1,079	5.34	6.24	928	1,085				
	H30	-3	1.125	1.017	7,412	8,337	8,337	1,043	1,194	5.34	6.00	1,067	1,200				
	R01	-2	1.082	1.000	8,086	8,745	8,745	1,485	1,606	5.34	5.77	1,490	1,612				
	R02	-1	1.040	1.000	8,759	9,110	9,110	2,527	2,628	5.34	5.55	2,532	2,633				
	R03	0	1.000	1.000	9,433	9,433	9,433	1,331	1,331	5.34	5.34	1,336	1,336				
	R04	1	0.962	1.000	10,107	9,718	9,718	806	775	5.34	5.13	812	780				
	R05	2	0.925	1.000	10,416	9,630	9,630	1,911	1,767	5.34	4.93	1,916	1,772				
	R06	3	0.889	1.000	10,724	9,534	9,534	1,789	1,590	5.34	4.74	1,794	1,595				
R07	4	0.855	1.000	11,033	9,431	9,431	1,711	1,463	5.34	4.56	1,717	1,467					
R08	5	0.822	1.000	11,342	9,322	9,322	1,743	1,433	5.34	4.39	1,749	1,437					
R09	6	0.790	1.000	11,650	9,208	9,208	2,050	1,620	5.34	4.22	2,056	1,625					
R10	7	0.760	1.000	11,959	9,088	9,088	2,172	1,651	5.34	4.05	2,177	1,655					
R11	8	0.731	1.000	12,268	8,964	8,964	1,949	1,424	5.34	3.90	1,954	1,428					
R12	9	0.703	1.000	12,519	8,796	8,796	2,197	1,544	5.34	3.75	2,203	1,548					
R13	10	0.676	1.000	12,770	8,627	8,627	2,105	1,422	5.34	3.60	2,110	1,426					
R14	11	0.650	1.000	13,022	8,459	8,459	1,988	1,278	5.34	3.47	1,973	1,282					
R15	12	0.625	1.000	13,273	8,290	8,290	1,981	1,237	5.34	3.33	1,986	1,241					
R16	13	0.601	1.000	13,524	8,122	8,122	1,916	1,151	5.88	3.53	1,922	1,154					
R17	14	0.577	1.000	13,775	7,955	7,955	1,786	1,032	6.41	3.70	1,793	1,035					
R18	15	0.555	1.000	14,026	7,788	7,788	1,755	974	6.90	3.83	1,762	978					
施設 完成 後の 評価 期間	R19	16	0.534	1.000	14,278	7,623	7,623			7.39	3.94	7	4				
	R20	17	0.513	1.000	14,278	7,330	7,330			7.39	3.79	7	4				
	R21	18	0.494	1.000	14,278	7,048	7,048			7.39	3.65	7	4				
	R22	19	0.475	1.000	14,278	6,777	6,777			7.39	3.51	7	4				
	R23	20	0.456	1.000	14,278	6,516	6,516			7.39	3.37	7	3				
	R24	21	0.439	1.000	14,278	6,265	6,265			7.39	3.24	7	3				
	R25	22	0.422	1.000	14,278	6,024	6,024			7.39	3.12	7	3				
	R26	23	0.406	1.000	14,278	5,793	5,793			7.39	3.00	7	3				
	R27	24	0.390	1.000	14,278	5,570	5,570			7.39	2.88	7	3				
	R28	25	0.375	1.000	14,278	5,356	5,356			7.39	2.77	7	3				
	R29	26	0.361	1.000	14,278	5,150	5,150			7.39	2.66	7	3				
	R30	27	0.347	1.000	14,278	4,952	4,952			7.39	2.56	7	3				
	R31	28	0.333	1.000	14,278	4,761	4,761			7.39	2.46	7	2				
	R32	29	0.321	1.000	14,278	4,578	4,578			7.39	2.37	7	2				
	R33	30	0.308	1.000	14,278	4,402	4,402			7.39	2.28	7	2				
	R34	31	0.296	1.000	14,278	4,233	4,233			7.39	2.19	7	2				
	R35	32	0.285	1.000	14,278	4,070	4,070			7.39	2.11	7	2				
	R36	33	0.274	1.000	14,278	3,913	3,913			7.39	2.03	7	2				
	R37	34	0.264	1.000	14,278	3,763	3,763			7.39	1.95	7	2				
	R38	35	0.253	1.000	14,278	3,618	3,618			7.39	1.87	7	2				
	R39	36	0.244	1.000	14,278	3,479	3,479			7.39	1.80	7	2				
	R40	37	0.234	1.000	14,278	3,345	3,345			7.39	1.73	7	2				
	R41	38	0.225	1.000	14,278	3,217	3,217			7.39	1.66	7	2				
	R42	39	0.217	1.000	14,278	3,093	3,093			7.39	1.60	7	2				
	R43	40	0.208	1.000	14,278	2,974	2,974			7.39	1.54	7	2				
	R44	41	0.200	1.000	14,278	2,859	2,859			7.39	1.48	7	1				
	R45	42	0.193	1.000	14,278	2,749	2,749			7.39	1.42	7	1				
	R46	43	0.185	1.000	14,278	2,644	2,644			7.39	1.37	7	1				
	R47	44	0.178	1.000	14,278	2,542	2,542			7.39	1.32	7	1				
	R48	45	0.171	1.000	14,278	2,444	2,444			7.39	1.26	7	1				
	R49	46	0.165	1.000	14,278	2,350	2,350			7.39	1.22	7	1				
	R50	47	0.158	1.000	14,278	2,260	2,260			7.39	1.17	7	1				
	R51	48	0.152	1.000	14,278	2,173	2,173			7.39	1.12	7	1				
	R52	49	0.146	1.000	14,278	2,089	2,089			7.39	1.08	7	1				
	R53	50	0.141	1.000	14,278	2,009	2,009			7.39	1.04	7	1				
	R54	51	0.135	1.000	14,278	1,932	1,932			7.39	1.00	7	1				
	R55	52	0.130	1.000	14,278	1,857	1,857			7.39	0.96	7	1				
	R56	53	0.125	1.000	14,278	1,786	1,786			7.39	0.92	7	1				
R57	54	0.120	1.000	14,278	1,717	1,717			7.39	0.89	7	1					
R58	55	0.116	1.000	14,278	1,651	1,651			7.39	0.85	7	1					
R59	56	0.111	1.000	14,278	1,588	1,588			7.39	0.82	7	1					
R60	57	0.107	1.000	14,278	1,527	1,527			7.39	0.79	7	1					
R61	58	0.103	1.000	14,278	1,468	1,468			7.39	0.76	7	1					
R62	59	0.099	1.000	14,278	1,412	1,412			7.39	0.73	7	1					
R63	60	0.095	1.000	14,278	1,357	1,357			7.39	0.70	7	1					
R64	61	0.091	1.000	14,278	1,305	1,305			7.39	0.68	7	1					
R65	62	0.088	1.000	14,278	1,255	1,255			7.39	0.65	7	1					
R66	63	0.085	1.000	14,278	1,207	1,207			7.39	0.62	7	1					
R67	64	0.081	1.000	14,278	1,160	1,160			7.39	0.60	7						

様式 - 5 費用対便益 事業案評価 水系名: 鶴見川 河川名: 鶴見川 (単位: 百万円)

年次	t	割引率 4%	デフレ 率	便 益			計 (1)×(2)	建設費③		費 用		計③×④		費用便益費 B/C	純現在価値 B-C	経済的 内部 収益率 EIRR	
				便益①		残存価値 ②		費用	現在価値	費用	現在価値	費用	現在価値				
				便益	現在価値												
基準	R03	0	1.000	1.000													
整備 期間 (S)	R03	0	1.000	1.000	0	0	0	0	0.00	0.00	0	0					
	R04	1	0.982	1.000	0	0	0	806	775	0.00	0.00	806	775				
	R05	2	0.925	1.000	309	285	285	1,911	1,767	0.00	0.00	1,911	1,767				
	R06	3	0.889	1.000	617	549	549	1,789	1,590	0.00	0.00	1,789	1,590				
	R07	4	0.855	1.000	926	792	792	1,711	1,463	0.00	0.00	1,711	1,463				
	R08	5	0.822	1.000	1,235	1,015	1,015	1,743	1,433	0.00	0.00	1,743	1,433				
	R09	6	0.790	1.000	1,544	1,220	1,220	2,050	1,620	0.00	0.00	2,050	1,620				
	R10	7	0.760	1.000	1,852	1,408	1,408	2,172	1,651	0.00	0.00	2,172	1,651				
	R11	8	0.731	1.000	2,161	1,579	1,579	1,949	1,424	0.00	0.00	1,949	1,424				
	R12	9	0.703	1.000	2,412	1,695	1,695	2,197	1,544	0.00	0.00	2,197	1,544				
	R13	10	0.676	1.000	2,663	1,799	1,799	2,105	1,422	0.00	0.00	2,105	1,422				
	R14	11	0.650	1.000	2,915	1,893	1,893	1,988	1,278	0.00	0.00	1,988	1,278				
	R15	12	0.625	1.000	3,166	1,977	1,977	1,981	1,237	0.00	0.00	1,981	1,237				
	R16	13	0.601	1.000	3,417	2,052	2,052	1,916	1,151	0.55	0.33	1,917	1,151				
	R17	14	0.577	1.000	3,668	2,118	2,118	1,786	1,032	1.08	0.62	1,787	1,032				
	R18	15	0.555	1.000	3,919	2,176	2,176	1,755	974	1.57	0.87	1,756	975				
	施設 完成 後の 評価 期間	R19	16	0.534	1.000	4,171	2,227	2,227			2.05	1.10	2	1			
		R20	17	0.513	1.000	4,171	2,141	2,141			2.05	1.05	2	1			
R21		18	0.494	1.000	4,171	2,059	2,059			2.05	1.01	2	1				
R22		19	0.475	1.000	4,171	1,980	1,980			2.05	0.97	2	1				
R23		20	0.456	1.000	4,171	1,903	1,903			2.05	0.94	2	1				
R24		21	0.439	1.000	4,171	1,830	1,830			2.05	0.90	2	1				
R25		22	0.422	1.000	4,171	1,760	1,760			2.05	0.87	2	1				
R26		23	0.406	1.000	4,171	1,692	1,692			2.05	0.83	2	1				
R27		24	0.390	1.000	4,171	1,627	1,627			2.05	0.80	2	1				
R28		25	0.375	1.000	4,171	1,564	1,564			2.05	0.77	2	1				
R29		26	0.361	1.000	4,171	1,504	1,504			2.05	0.74	2	1				
R30		27	0.347	1.000	4,171	1,446	1,446			2.05	0.71	2	1				
R31		28	0.333	1.000	4,171	1,391	1,391			2.05	0.68	2	1				
R32		29	0.321	1.000	4,171	1,337	1,337			2.05	0.66	2	1				
R33		30	0.308	1.000	4,171	1,286	1,286			2.05	0.63	2	1				
R34		31	0.296	1.000	4,171	1,236	1,236			2.05	0.61	2	1				
R35		32	0.285	1.000	4,171	1,189	1,189			2.05	0.59	2	1				
R36		33	0.274	1.000	4,171	1,143	1,143			2.05	0.56	2	1				
R37		34	0.264	1.000	4,171	1,099	1,099			2.05	0.54	2	1				
R38		35	0.253	1.000	4,171	1,057	1,057			2.05	0.52	2	1				
R39		36	0.244	1.000	4,171	1,016	1,016			2.05	0.50	2	1				
R40		37	0.234	1.000	4,171	977	977			2.05	0.48	2	0				
R41		38	0.225	1.000	4,171	940	940			2.05	0.46	2	0				
R42		39	0.217	1.000	4,171	903	903			2.05	0.44	2	0				
R43		40	0.208	1.000	4,171	869	869			2.05	0.43	2	0				
R44		41	0.200	1.000	4,171	835	835			2.05	0.41	2	0				
R45		42	0.193	1.000	4,171	803	803			2.05	0.40	2	0				
R46		43	0.185	1.000	4,171	772	772			2.05	0.38	2	0				
R47		44	0.178	1.000	4,171	743	743			2.05	0.37	2	0				
R48		45	0.171	1.000	4,171	714	714			2.05	0.35	2	0				
R49		46	0.165	1.000	4,171	687	687			2.05	0.34	2	0				
R50		47	0.158	1.000	4,171	660	660			2.05	0.32	2	0				
R51		48	0.152	1.000	4,171	635	635			2.05	0.31	2	0				
R52		49	0.146	1.000	4,171	610	610			2.05	0.30	2	0				
R53		50	0.141	1.000	4,171	587	587			2.05	0.29	2	0				
R54		51	0.135	1.000	4,171	564	564			2.05	0.28	2	0				
R55		52	0.130	1.000	4,171	543	543			2.05	0.27	2	0				
R56		53	0.125	1.000	4,171	522	522			2.05	0.26	2	0				
R57	54	0.120	1.000	4,171	502	502			2.05	0.25	2	0					
R58	55	0.116	1.000	4,171	482	482			2.05	0.24	2	0					
R59	56	0.111	1.000	4,171	464	464			2.05	0.23	2	0					
R60	57	0.107	1.000	4,171	446	446			2.05	0.22	2	0					
R61	58	0.103	1.000	4,171	429	429			2.05	0.21	2	0					
R62	59	0.099	1.000	4,171	412	412			2.05	0.20	2	0					
R63	60	0.095	1.000	4,171	396	396			2.05	0.20	2	0					
R64	61	0.091	1.000	4,171	381	381			2.05	0.19	2	0					
R65	62	0.088	1.000	4,171	367	367			2.05	0.18	2	0					
R66	63	0.085	1.000	4,171	352	352			2.05	0.17	2	0					
R67	64	0.081	1.000	4,171	339	339			2.05	0.17	2	0					
R68	65	0.078	1.000	4,171	326	326			2.05	0.16	2	0					
合計					239,334	70,307	1,212	71,519	27,841	20,362	106	26	27,947	20,388	3.5	51.131	16.9%

様式 - 5 費用対便益 当面の事業 水系名:鶴見川 河川名:鶴見川 (単位:百万円)

年次	t	割引率 4%	デフレータ	便益		残存価値 ②	計 ①×②	建設費③		費用		計③×④		費用便益費 B/C	純現在価値 B-C	経済的 内部 収益率 EIRR	
				便益①				費用	現在価値	費用	現在価値	計③×④					
				便益	現在価値							費用	現在価値				
基準	R03	0	1.000	1.000													
整備期間 (S)	R03	0	1.000	1.000	0	0	0	0	0.00	0.00	0	0					
	R04	1	0.982	1.000	270	260	260	806	775	0.00	0.00	806	775				
	R05	2	0.925	1.000	540	499	499	1,911	1,767	0.00	0.00	1,911	1,767				
	R06	3	0.889	1.000	810	720	720	1,789	1,590	0.00	0.00	1,789	1,590				
	R07	4	0.855	1.000	1,080	924	924	1,711	1,463	0.00	0.00	1,711	1,463				
	R08	5	0.822	1.000	1,351	1,110	1,110	1,743	1,433	0.00	0.00	1,743	1,433				
	R09	6	0.790	1.000	1,621	1,281	1,281	2,050	1,620	0.00	0.00	2,050	1,620				
	R10	7	0.760	1.000	1,891	1,437	1,437	2,172	1,651	0.00	0.00	2,172	1,651				
	R11	8	0.731	1.000	2,161	1,579	1,579			0.00	0.00	0	0				
	R12	9	0.703	1.000	2,161	1,518	1,518			0.00	0.00	0	0				
R13	10	0.676	1.000	2,161	1,460	1,460			0.00	0.00	0	0					
R14	11	0.650	1.000	2,161	1,404	1,404			0.00	0.00	0	0					
R15	12	0.625	1.000	2,161	1,350	1,350			0.00	0.00	0	0					
R16	13	0.601	1.000	2,161	1,298	1,298			0.00	0.00	0	0					
R17	14	0.577	1.000	2,161	1,248	1,248			0.00	0.00	0	0					
R18	15	0.555	1.000	2,161	1,200	1,200			0.00	0.00	0	0					
R19	16	0.534	1.000	2,161	1,154	1,154			0.00	0.00	0	0					
R20	17	0.513	1.000	2,161	1,109	1,109			0.00	0.00	0	0					
R21	18	0.494	1.000	2,161	1,067	1,067			0.00	0.00	0	0					
R22	19	0.475	1.000	2,161	1,026	1,026			0.00	0.00	0	0					
R23	20	0.456	1.000	2,161	986	986			0.00	0.00	0	0					
R24	21	0.439	1.000	2,161	948	948			0.00	0.00	0	0					
R25	22	0.422	1.000	2,161	912	912			0.00	0.00	0	0					
R26	23	0.406	1.000	2,161	877	877			0.00	0.00	0	0					
R27	24	0.390	1.000	2,161	843	843			0.00	0.00	0	0					
R28	25	0.375	1.000	2,161	811	811			0.00	0.00	0	0					
R29	26	0.361	1.000	2,161	779	779			0.00	0.00	0	0					
R30	27	0.347	1.000	2,161	749	749			0.00	0.00	0	0					
R31	28	0.333	1.000	2,161	721	721			0.00	0.00	0	0					
R32	29	0.321	1.000	2,161	693	693			0.00	0.00	0	0					
R33	30	0.308	1.000	2,161	666	666			0.00	0.00	0	0					
R34	31	0.296	1.000	2,161	641	641			0.00	0.00	0	0					
R35	32	0.285	1.000	2,161	616	616			0.00	0.00	0	0					
R36	33	0.274	1.000	2,161	592	592			0.00	0.00	0	0					
R37	34	0.264	1.000	2,161	570	570			0.00	0.00	0	0					
R38	35	0.253	1.000	2,161	548	548			0.00	0.00	0	0					
R39	36	0.244	1.000	2,161	527	527			0.00	0.00	0	0					
R40	37	0.234	1.000	2,161	506	506			0.00	0.00	0	0					
R41	38	0.225	1.000	2,161	487	487			0.00	0.00	0	0					
R42	39	0.217	1.000	2,161	468	468			0.00	0.00	0	0					
R43	40	0.208	1.000	2,161	450	450			0.00	0.00	0	0					
R44	41	0.200	1.000	2,161	433	433			0.00	0.00	0	0					
R45	42	0.193	1.000	2,161	416	416			0.00	0.00	0	0					
R46	43	0.185	1.000	2,161	400	400			0.00	0.00	0	0					
R47	44	0.178	1.000	2,161	385	385			0.00	0.00	0	0					
R48	45	0.171	1.000	2,161	370	370			0.00	0.00	0	0					
R49	46	0.165	1.000	2,161	356	356			0.00	0.00	0	0					
R50	47	0.158	1.000	2,161	342	342			0.00	0.00	0	0					
R51	48	0.152	1.000	2,161	329	329			0.00	0.00	0	0					
R52	49	0.146	1.000	2,161	316	316			0.00	0.00	0	0					
R53	50	0.141	1.000	2,161	304	304			0.00	0.00	0	0					
R54	51	0.135	1.000	2,161	292	292			0.00	0.00	0	0					
R55	52	0.130	1.000	2,161	281	281			0.00	0.00	0	0					
R56	53	0.125	1.000	2,161	270	270			0.00	0.00	0	0					
R57	54	0.120	1.000	2,161	260	260			0.00	0.00	0	0					
R58	55	0.116	1.000	2,161	250	250			0.00	0.00	0	0					
R59	56	0.111	1.000	2,161	240	240			0.00	0.00	0	0					
R60	57	0.107	1.000	2,161	231	231			0.00	0.00	0	0					
合計					115,611	41,508	726	42,234	12,183	10,299	0	0	12,183	10,299	4.1	31.935	21.6%

年次	t	割引率 4%	デフレータ	便 益			計 (1)+(2)	建設費③		費 用		計③+④		費用便益費 B/C	純現在価値 B-C	経済的 内部 収益率 EIRR	
				便益①		残存価値 ②		費用	現在価値	費用	現在価値	費用	現在価値				
				便益	現在価値												
基準	R03	0	1.000	1.000													
整備期間 (S)	R03	0	1.000	1.000	0	0	0	0	0.00	0.00	0	0					
	R04	1	0.982	1.000	0	0	0	887	853	0.00	0.00	887	853				
	R05	2	0.925	1.000	309	285	285	2,102	1,944	0.00	0.00	2,102	1,944				
	R06	3	0.889	1.000	617	549	549	1,968	1,749	0.00	0.00	1,968	1,749				
	R07	4	0.855	1.000	926	792	792	1,883	1,609	0.00	0.00	1,883	1,609				
	R08	5	0.822	1.000	1,235	1,015	1,015	1,918	1,576	0.00	0.00	1,918	1,576				
	R09	6	0.790	1.000	1,544	1,220	1,220	2,255	1,782	0.00	0.00	2,255	1,782				
	R10	7	0.760	1.000	1,852	1,408	1,408	2,389	1,816	0.00	0.00	2,389	1,816				
	R11	8	0.731	1.000	2,161	1,579	1,579	2,144	1,567	0.00	0.00	2,144	1,567				
	R12	9	0.703	1.000	2,412	1,695	1,695	2,417	1,698	0.00	0.00	2,417	1,698				
	R13	10	0.676	1.000	2,663	1,799	1,799	2,316	1,564	0.00	0.00	2,316	1,564				
	R14	11	0.650	1.000	2,915	1,893	1,893	2,165	1,406	0.00	0.00	2,165	1,406				
	R15	12	0.625	1.000	3,166	1,977	1,977	2,179	1,361	0.00	0.00	2,179	1,361				
	R16	13	0.601	1.000	3,417	2,052	2,052	2,108	1,266	0.55	0.33	2,108	1,266				
	R17	14	0.577	1.000	3,668	2,118	2,118	1,965	1,135	1.08	0.62	1,966	1,135				
	R18	15	0.555	1.000	3,919	2,176	2,176	1,930	1,072	1.57	0.87	1,932	1,073				
	施設完成後の 評価期間	R19	16	0.534	1.000	4,171	2,227			2.05	1.10	2	1				
		R20	17	0.513	1.000	4,171	2,141			2.05	1.05	2	1				
R21		18	0.494	1.000	4,171	2,059			2.05	1.01	2	1					
R22		19	0.475	1.000	4,171	1,980			2.05	0.97	2	1					
R23		20	0.456	1.000	4,171	1,903			2.05	0.94	2	1					
R24		21	0.439	1.000	4,171	1,830			2.05	0.90	2	1					
R25		22	0.422	1.000	4,171	1,760			2.05	0.87	2	1					
R26		23	0.406	1.000	4,171	1,692			2.05	0.83	2	1					
R27		24	0.390	1.000	4,171	1,627			2.05	0.80	2	1					
R28		25	0.375	1.000	4,171	1,564			2.05	0.77	2	1					
R29		26	0.361	1.000	4,171	1,504			2.05	0.74	2	1					
R30		27	0.347	1.000	4,171	1,446			2.05	0.71	2	1					
R31		28	0.333	1.000	4,171	1,391			2.05	0.68	2	1					
R32		29	0.321	1.000	4,171	1,337			2.05	0.66	2	1					
R33		30	0.308	1.000	4,171	1,286			2.05	0.63	2	1					
R34		31	0.296	1.000	4,171	1,236			2.05	0.61	2	1					
R35		32	0.285	1.000	4,171	1,189			2.05	0.59	2	1					
R36		33	0.274	1.000	4,171	1,143			2.05	0.56	2	1					
R37		34	0.264	1.000	4,171	1,099			2.05	0.54	2	1					
R38		35	0.253	1.000	4,171	1,057			2.05	0.52	2	1					
R39		36	0.244	1.000	4,171	1,016			2.05	0.50	2	1					
R40		37	0.234	1.000	4,171	977			2.05	0.48	2	0					
R41		38	0.225	1.000	4,171	940			2.05	0.46	2	0					
R42		39	0.217	1.000	4,171	903			2.05	0.44	2	0					
R43		40	0.208	1.000	4,171	869			2.05	0.43	2	0					
R44		41	0.200	1.000	4,171	835			2.05	0.41	2	0					
R45		42	0.193	1.000	4,171	803			2.05	0.40	2	0					
R46		43	0.185	1.000	4,171	772			2.05	0.38	2	0					
R47		44	0.178	1.000	4,171	743			2.05	0.37	2	0					
R48		45	0.171	1.000	4,171	714			2.05	0.35	2	0					
R49		46	0.165	1.000	4,171	687			2.05	0.34	2	0					
R50		47	0.158	1.000	4,171	660			2.05	0.32	2	0					
R51		48	0.152	1.000	4,171	635			2.05	0.31	2	0					
R52		49	0.146	1.000	4,171	610			2.05	0.30	2	0					
R53		50	0.141	1.000	4,171	587			2.05	0.29	2	0					
R54		51	0.135	1.000	4,171	564			2.05	0.28	2	0					
R55		52	0.130	1.000	4,171	543			2.05	0.27	2	0					
R56		53	0.125	1.000	4,171	522			2.05	0.26	2	0					
R57	54	0.120	1.000	4,171	502			2.05	0.25	2	0						
R58	55	0.116	1.000	4,171	482			2.05	0.24	2	0						
R59	56	0.111	1.000	4,171	464			2.05	0.23	2	0						
R60	57	0.107	1.000	4,171	446			2.05	0.22	2	0						
R61	58	0.103	1.000	4,171	429			2.05	0.21	2	0						
R62	59	0.099	1.000	4,171	412			2.05	0.20	2	0						
R63	60	0.095	1.000	4,171	396			2.05	0.20	2	0						
R64	61	0.091	1.000	4,171	381			2.05	0.19	2	0						
R65	62	0.088	1.000	4,171	367			2.05	0.18	2	0						
R66	63	0.085	1.000	4,171	352			2.05	0.17	2	0						
R67	64	0.081	1.000	4,171	339			2.05	0.17	2	0						
R68	65	0.078	1.000	4,171	326			2.05	0.16	2	0						
合計					239.334	70.307	1.334	71.641	30.625	22.398	106	26	30.731	22.424	3.2	49.217	15.2%

様式 - 5 費用対便益 事業評価 (残事業費-10%) 水系名: 鶴見川 河川名: 鶴見川 (単位: 百万円)

年次	t	割引率 4%	デフレーター	便 益			計 (1)×(2)	建設費③		費 用		計③×④		費用便益費 B/C	純現在価値 B-C	経済的 内部 収益率 EIRR	
				便益①		残存価値 ②		費用	現在価値	費用	現在価値	費用	現在価値				
				便益	現在価値												
基準	R03	0	1.000	1.000			0	0	0	0.00	0.00	0	0				
整備 期間 (S)	R03	0	1.000	1.000	0	0	0	0	0.00	0.00	0	0					
	R04	1	0.982	1.000	0	0	0	726	698	0.00	0.00	726	698				
	R05	2	0.925	1.000	309	285	285	1,720	1,590	0.00	0.00	1,720	1,590				
	R06	3	0.889	1.000	617	549	549	1,610	1,431	0.00	0.00	1,610	1,431				
	R07	4	0.855	1.000	926	792	792	1,540	1,317	0.00	0.00	1,540	1,317				
	R08	5	0.822	1.000	1,235	1,015	1,015	1,569	1,290	0.00	0.00	1,569	1,290				
	R09	6	0.790	1.000	1,544	1,220	1,220	1,845	1,458	0.00	0.00	1,845	1,458				
	R10	7	0.760	1.000	1,852	1,408	1,408	1,955	1,485	0.00	0.00	1,955	1,485				
	R11	8	0.731	1.000	2,161	1,579	1,579	1,754	1,281	0.00	0.00	1,754	1,281				
	R12	9	0.703	1.000	2,412	1,695	1,695	1,978	1,389	0.00	0.00	1,978	1,389				
	R13	10	0.676	1.000	2,663	1,799	1,799	1,895	1,280	0.00	0.00	1,895	1,280				
	R14	11	0.650	1.000	2,915	1,893	1,893	1,771	1,151	0.00	0.00	1,771	1,151				
	R15	12	0.625	1.000	3,166	1,977	1,977	1,783	1,114	0.00	0.00	1,783	1,114				
	R16	13	0.601	1.000	3,417	2,052	2,052	1,725	1,036	0.55	0.33	1,725	1,036				
	R17	14	0.577	1.000	3,668	2,118	2,118	1,608	928	1.08	0.62	1,608	929				
	R18	15	0.555	1.000	3,919	2,176	2,176	1,579	877	1.57	0.87	1,581	878				
	施設 完成 後の 評価 期間	R19	16	0.534	1.000	4,171	2,227	2,227			2.05	1.10	2	1			
		R20	17	0.513	1.000	4,171	2,141	2,141			2.05	1.05	2	1			
R21		18	0.494	1.000	4,171	2,059	2,059			2.05	1.01	2	1				
R22		19	0.475	1.000	4,171	1,980	1,980			2.05	0.97	2	1				
R23		20	0.456	1.000	4,171	1,903	1,903			2.05	0.94	2	1				
R24		21	0.439	1.000	4,171	1,830	1,830			2.05	0.90	2	1				
R25		22	0.422	1.000	4,171	1,760	1,760			2.05	0.87	2	1				
R26		23	0.406	1.000	4,171	1,692	1,692			2.05	0.83	2	1				
R27		24	0.390	1.000	4,171	1,627	1,627			2.05	0.80	2	1				
R28		25	0.375	1.000	4,171	1,564	1,564			2.05	0.77	2	1				
R29		26	0.361	1.000	4,171	1,504	1,504			2.05	0.74	2	1				
R30		27	0.347	1.000	4,171	1,446	1,446			2.05	0.71	2	1				
R31		28	0.333	1.000	4,171	1,391	1,391			2.05	0.68	2	1				
R32		29	0.321	1.000	4,171	1,337	1,337			2.05	0.66	2	1				
R33		30	0.308	1.000	4,171	1,286	1,286			2.05	0.63	2	1				
R34		31	0.296	1.000	4,171	1,236	1,236			2.05	0.61	2	1				
R35		32	0.285	1.000	4,171	1,189	1,189			2.05	0.59	2	1				
R36		33	0.274	1.000	4,171	1,143	1,143			2.05	0.56	2	1				
R37		34	0.264	1.000	4,171	1,099	1,099			2.05	0.54	2	1				
R38		35	0.253	1.000	4,171	1,057	1,057			2.05	0.52	2	1				
R39		36	0.244	1.000	4,171	1,016	1,016			2.05	0.50	2	1				
R40		37	0.234	1.000	4,171	977	977			2.05	0.48	2	0				
R41		38	0.225	1.000	4,171	940	940			2.05	0.46	2	0				
R42		39	0.217	1.000	4,171	903	903			2.05	0.44	2	0				
R43		40	0.208	1.000	4,171	869	869			2.05	0.43	2	0				
R44		41	0.200	1.000	4,171	835	835			2.05	0.41	2	0				
R45		42	0.193	1.000	4,171	803	803			2.05	0.40	2	0				
R46		43	0.185	1.000	4,171	772	772			2.05	0.38	2	0				
R47		44	0.178	1.000	4,171	743	743			2.05	0.37	2	0				
R48		45	0.171	1.000	4,171	714	714			2.05	0.35	2	0				
R49		46	0.165	1.000	4,171	687	687			2.05	0.34	2	0				
R50		47	0.158	1.000	4,171	660	660			2.05	0.32	2	0				
R51	48	0.152	1.000	4,171	635	635			2.05	0.31	2	0					
R52	49	0.146	1.000	4,171	610	610			2.05	0.30	2	0					
R53	50	0.141	1.000	4,171	587	587			2.05	0.29	2	0					
R54	51	0.135	1.000	4,171	564	564			2.05	0.28	2	0					
R55	52	0.130	1.000	4,171	543	543			2.05	0.27	2	0					
R56	53	0.125	1.000	4,171	522	522			2.05	0.26	2	0					
R57	54	0.120	1.000	4,171	502	502			2.05	0.25	2	0					
R58	55	0.116	1.000	4,171	482	482			2.05	0.24	2	0					
R59	56	0.111	1.000	4,171	464	464			2.05	0.23	2	0					
R60	57	0.107	1.000	4,171	446	446			2.05	0.22	2	0					
R61	58	0.103	1.000	4,171	429	429			2.05	0.21	2	0					
R62	59	0.099	1.000	4,171	412	412			2.05	0.20	2	0					
R63	60	0.095	1.000	4,171	396	396			2.05	0.20	2	0					
R64	61	0.091	1.000	4,171	381	381			2.05	0.19	2	0					
R65	62	0.088	1.000	4,171	367	367			2.05	0.18	2	0					
R66	63	0.085	1.000	4,171	352	352			2.05	0.17	2	0					
R67	64	0.081	1.000	4,171	339	339			2.05	0.17	2	0					
R68	65	0.078	1.000	4,171	326	326			2.05	0.16	2	0					
合計					239,334	70,307	1,091	71,398	25,057	18,326	106	26	25,163	18,352	3.9	53.046	19.1%

様式 - 5 費用対便益 事業費評価 (残工期+10%) 水系名:鶴見川 河川名:鶴見川 (単位:百万円)

年次	t	割引率 4%	デフレ 率	便 益		残存価値 ②	計 ①+②	建設費③		費 用		計③+④		費用便益費 B/C	純現在価値 B-C	経済的 内部 収益率 EIRR	
				便益①				費用	現在価値	費用	現在価値	計③+④					
				便益	現在価値							費用	現在価値				
基準	R03	0	1.000	1.000													
整備期間 (S)	R03	0	1.000	1.000	0	0	0	0	0.00	0.00	0	0					
	R04	1	0.982	1.000	0	0	0	711	684	0.00	0.00	711	684				
	R05	2	0.925	1.000	309	285	285	1,556	1,439	0.00	0.00	1,556	1,439				
	R06	3	0.889	1.000	617	549	549	1,607	1,429	0.00	0.00	1,607	1,429				
	R07	4	0.855	1.000	926	792	792	1,537	1,314	0.00	0.00	1,537	1,314				
	R08	5	0.822	1.000	1,235	1,015	1,015	1,523	1,252	0.00	0.00	1,523	1,252				
	R09	6	0.790	1.000	1,544	1,220	1,220	1,626	1,287	0.00	0.00	1,626	1,287				
	R10	7	0.760	1.000	1,852	1,408	1,408	1,830	1,391	0.00	0.00	1,830	1,391				
	R11	8	0.731	1.000	2,161	1,579	1,579	1,903	1,391	0.00	0.00	1,903	1,391				
	R12	9	0.703	1.000	2,362	1,659	1,659	1,720	1,208	0.00	0.00	1,720	1,208				
	R13	10	0.676	1.000	2,563	1,731	1,731	1,924	1,300	0.00	0.00	1,924	1,300				
	R14	11	0.650	1.000	2,764	1,795	1,795	1,874	1,217	0.00	0.00	1,874	1,217				
	R15	12	0.625	1.000	2,965	1,852	1,852	1,777	1,110	0.00	0.00	1,777	1,110				
	R16	13	0.601	1.000	3,166	1,901	1,901	1,743	1,047	0.00	0.00	1,743	1,047				
	R17	14	0.577	1.000	3,367	1,944	1,944	1,725	996	0.26	0.15	1,725	996				
	R18	15	0.555	1.000	3,568	1,981	1,981	1,660	922	0.73	0.41	1,661	922				
	R19	16	0.534	1.000	3,769	2,012	2,012	1,573	840	1.19	0.64	1,574	840				
R20	17	0.513	1.000	3,970	2,038	2,038	1,548	795	1.63	0.83	1,550	796					
施設完成後の評価期間	R21	18	0.494	1.000	4,171	2,059	2,059			2.05	1.01	2	1				
	R22	19	0.475	1.000	4,171	1,980	1,980			2.05	0.97	2	1				
	R23	20	0.456	1.000	4,171	1,903	1,903			2.05	0.94	2	1				
	R24	21	0.439	1.000	4,171	1,830	1,830			2.05	0.90	2	1				
	R25	22	0.422	1.000	4,171	1,760	1,760			2.05	0.87	2	1				
	R26	23	0.406	1.000	4,171	1,692	1,692			2.05	0.83	2	1				
	R27	24	0.390	1.000	4,171	1,627	1,627			2.05	0.80	2	1				
	R28	25	0.375	1.000	4,171	1,564	1,564			2.05	0.77	2	1				
	R29	26	0.361	1.000	4,171	1,504	1,504			2.05	0.74	2	1				
	R30	27	0.347	1.000	4,171	1,446	1,446			2.05	0.71	2	1				
	R31	28	0.333	1.000	4,171	1,391	1,391			2.05	0.68	2	1				
	R32	29	0.321	1.000	4,171	1,337	1,337			2.05	0.66	2	1				
	R33	30	0.308	1.000	4,171	1,286	1,286			2.05	0.63	2	1				
	R34	31	0.296	1.000	4,171	1,236	1,236			2.05	0.61	2	1				
	R35	32	0.285	1.000	4,171	1,189	1,189			2.05	0.59	2	1				
	R36	33	0.274	1.000	4,171	1,143	1,143			2.05	0.56	2	1				
	R37	34	0.264	1.000	4,171	1,099	1,099			2.05	0.54	2	1				
	R38	35	0.253	1.000	4,171	1,057	1,057			2.05	0.52	2	1				
	R39	36	0.244	1.000	4,171	1,016	1,016			2.05	0.50	2	1				
	R40	37	0.234	1.000	4,171	977	977			2.05	0.48	2	0				
	R41	38	0.225	1.000	4,171	940	940			2.05	0.46	2	0				
	R42	39	0.217	1.000	4,171	903	903			2.05	0.44	2	0				
	R43	40	0.208	1.000	4,171	869	869			2.05	0.43	2	0				
	R44	41	0.200	1.000	4,171	835	835			2.05	0.41	2	0				
	R45	42	0.193	1.000	4,171	803	803			2.05	0.40	2	0				
	R46	43	0.185	1.000	4,171	772	772			2.05	0.38	2	0				
	R47	44	0.178	1.000	4,171	743	743			2.05	0.37	2	0				
	R48	45	0.171	1.000	4,171	714	714			2.05	0.35	2	0				
	R49	46	0.165	1.000	4,171	687	687			2.05	0.34	2	0				
	R50	47	0.158	1.000	4,171	660	660			2.05	0.32	2	0				
	R51	48	0.152	1.000	4,171	635	635			2.05	0.31	2	0				
	R52	49	0.146	1.000	4,171	610	610			2.05	0.30	2	0				
	R53	50	0.141	1.000	4,171	587	587			2.05	0.29	2	0				
	R54	51	0.135	1.000	4,171	564	564			2.05	0.28	2	0				
	R55	52	0.130	1.000	4,171	543	543			2.05	0.27	2	0				
	R56	53	0.125	1.000	4,171	522	522			2.05	0.26	2	0				
	R57	54	0.120	1.000	4,171	502	502			2.05	0.25	2	0				
R58	55	0.116	1.000	4,171	482	482			2.05	0.24	2	0					
R59	56	0.111	1.000	4,171	464	464			2.05	0.23	2	0					
R60	57	0.107	1.000	4,171	446	446			2.05	0.22	2	0					
R61	58	0.103	1.000	4,171	429	429			2.05	0.21	2	0					
R62	59	0.099	1.000	4,171	412	412			2.05	0.20	2	0					
R63	60	0.095	1.000	4,171	396	396			2.05	0.20	2	0					
R64	61	0.091	1.000	4,171	381	381			2.05	0.19	2	0					
R65	62	0.088	1.000	4,171	367	367			2.05	0.18	2	0					
R66	63	0.085	1.000	4,171	352	352			2.05	0.17	2	0					
R67	64	0.081	1.000	4,171	339	339			2.05	0.17	2	0					
R68	65	0.078	1.000	4,171	326	326			2.05	0.16	2	0					
R69	66	0.075	1.000	4,171	313	313			2.05	0.15	2	0					
R70	67	0.072	1.000	4,171	301	301			2.05	0.15	2	0					
合計					245,666	69,757	1,121	70,878	27,841	19,621	106	25	27,948	19,646	3.6	51,232	18.7%

様式 - 5 費用対便益 事業費評価 (残工期-10%) 水系名:鶴見川 河川名:鶴見川 (単位:百万円)

年次	t	割引率 4%	デフレータ	便 益			計 (①+②)	建設費③		費 用		計③+④		費用便益費 B/C	純現在価値 B-C	経済的 内部 収益率 EIRR	
				便益①		残存価値 ②		費用	現在価値	費用	現在価値	費用	現在価値				
				便益	現在価値												
基準	R03	0	1.000	1.000													
整備期間 (S)	R03	0	1.000	1.000	0	0	0	0	0.00	0.00	0	0					
	R04	1	0.962	1.000	0	0	0	1,100	1,058	0.00	0.00	1,100	1,058				
	R05	2	0.925	1.000	309	285	285	2,168	2,004	0.00	0.00	2,168	2,004				
	R06	3	0.889	1.000	617	549	549	2,028	1,803	0.00	0.00	2,028	1,803				
	R07	4	0.855	1.000	926	792	792	1,994	1,705	0.00	0.00	1,994	1,705				
	R08	5	0.822	1.000	1,235	1,015	1,015	2,248	1,847	0.00	0.00	2,248	1,847				
	R09	6	0.790	1.000	1,544	1,220	1,220	2,478	1,958	0.00	0.00	2,478	1,958				
	R10	7	0.760	1.000	1,852	1,408	1,408	2,285	1,737	0.00	0.00	2,285	1,737				
	R11	8	0.731	1.000	2,161	1,579	1,579	2,514	1,837	0.00	0.00	2,514	1,837				
	R12	9	0.703	1.000	2,496	1,754	1,754	2,376	1,670	0.00	0.00	2,376	1,670				
	R13	10	0.676	1.000	2,831	1,912	1,912	2,278	1,539	0.00	0.00	2,278	1,539				
	R14	11	0.650	1.000	3,166	2,056	2,056	2,241	1,456	0.29	0.19	2,241	1,456				
	R15	12	0.625	1.000	3,501	2,187	2,187	2,101	1,312	0.91	0.57	2,102	1,313				
	R16	13	0.601	1.000	3,836	2,304	2,304	2,030	1,219	1.49	0.90	2,031	1,220				
	施設完成後の評価期間	R17	14	0.577	1.000	4,171	2,408	2,408			2.05	1.19	2	1			
R18		15	0.555	1.000	4,171	2,316	2,316			2.05	1.14	2	1				
R19		16	0.534	1.000	4,171	2,227	2,227			2.05	1.10	2	1				
R20		17	0.513	1.000	4,171	2,141	2,141			2.05	1.05	2	1				
R21		18	0.494	1.000	4,171	2,059	2,059			2.05	1.01	2	1				
R22		19	0.475	1.000	4,171	1,980	1,980			2.05	0.97	2	1				
R23		20	0.456	1.000	4,171	1,903	1,903			2.05	0.94	2	1				
R24		21	0.439	1.000	4,171	1,830	1,830			2.05	0.90	2	1				
R25		22	0.422	1.000	4,171	1,760	1,760			2.05	0.87	2	1				
R26		23	0.406	1.000	4,171	1,692	1,692			2.05	0.83	2	1				
R27		24	0.390	1.000	4,171	1,627	1,627			2.05	0.80	2	1				
R28		25	0.375	1.000	4,171	1,564	1,564			2.05	0.77	2	1				
R29		26	0.361	1.000	4,171	1,504	1,504			2.05	0.74	2	1				
R30		27	0.347	1.000	4,171	1,446	1,446			2.05	0.71	2	1				
R31		28	0.333	1.000	4,171	1,391	1,391			2.05	0.68	2	1				
R32		29	0.321	1.000	4,171	1,337	1,337			2.05	0.66	2	1				
R33		30	0.308	1.000	4,171	1,286	1,286			2.05	0.63	2	1				
R34		31	0.296	1.000	4,171	1,236	1,236			2.05	0.61	2	1				
R35		32	0.285	1.000	4,171	1,189	1,189			2.05	0.59	2	1				
R36		33	0.274	1.000	4,171	1,143	1,143			2.05	0.56	2	1				
R37		34	0.264	1.000	4,171	1,099	1,099			2.05	0.54	2	1				
R38		35	0.253	1.000	4,171	1,057	1,057			2.05	0.52	2	1				
R39		36	0.244	1.000	4,171	1,016	1,016			2.05	0.50	2	1				
R40		37	0.234	1.000	4,171	977	977			2.05	0.48	2	0				
R41		38	0.225	1.000	4,171	940	940			2.05	0.46	2	0				
R42		39	0.217	1.000	4,171	903	903			2.05	0.44	2	0				
R43		40	0.208	1.000	4,171	869	869			2.05	0.43	2	0				
R44		41	0.200	1.000	4,171	835	835			2.05	0.41	2	0				
R45		42	0.193	1.000	4,171	803	803			2.05	0.40	2	0				
R46		43	0.185	1.000	4,171	772	772			2.05	0.38	2	0				
R47		44	0.178	1.000	4,171	743	743			2.05	0.37	2	0				
R48		45	0.171	1.000	4,171	714	714			2.05	0.35	2	0				
R49		46	0.165	1.000	4,171	687	687			2.05	0.34	2	0				
R50		47	0.158	1.000	4,171	660	660			2.05	0.32	2	0				
R51		48	0.152	1.000	4,171	635	635			2.05	0.31	2	0				
R52		49	0.146	1.000	4,171	610	610			2.05	0.30	2	0				
R53	50	0.141	1.000	4,171	587	587			2.05	0.29	2	0					
R54	51	0.135	1.000	4,171	564	564			2.05	0.28	2	0					
R55	52	0.130	1.000	4,171	543	543			2.05	0.27	2	0					
R56	53	0.125	1.000	4,171	522	522			2.05	0.26	2	0					
R57	54	0.120	1.000	4,171	502	502			2.05	0.25	2	0					
R58	55	0.116	1.000	4,171	482	482			2.05	0.24	2	0					
R59	56	0.111	1.000	4,171	464	464			2.05	0.23	2	0					
R60	57	0.107	1.000	4,171	446	446			2.05	0.22	2	0					
R61	58	0.103	1.000	4,171	429	429			2.05	0.21	2	0					
R62	59	0.099	1.000	4,171	412	412			2.05	0.20	2	0					
R63	60	0.095	1.000	4,171	396	396			2.05	0.20	2	0					
R64	61	0.091	1.000	4,171	381	381			2.05	0.19	2	0					
R65	62	0.088	1.000	4,171	367	367			2.05	0.18	2	0					
R66	63	0.085	1.000	4,171	352	352			2.05	0.17	2	0					
合計					233,003	70,867	1,312	72,179	27,841	21,145	105	28	27,946	21,173	3.4	51.007	15.5%

様式 - 5 費用対便益 事業案評価 (資産+10%) 水系名: 鶴見川 河川名: 鶴見川 (単位: 百万円)

年次	t	割引率 4%	デフレータ	便 益			計 (①×②)	建設費③		費 用		計③×④		費用便益費 B/C	純現在価値 B-C	経済的 内部 収益率 EIRR	
				便益①		残存価値 ②		費用	現在価値	費用	現在価値	費用	現在価値				
				便益	現在価値												
基準	R03	0	1.000	1.000													
整備期間 (S)	R03	0	1.000	1.000	0	0	0	0	0.00	0.00	0	0					
	R04	1	0.982	1.000	0	0	0	806	775	0.00	0.00	806	775				
	R05	2	0.925	1.000	337	312	312	1,911	1,767	0.00	0.00	1,911	1,767				
	R06	3	0.889	1.000	674	599	599	1,789	1,590	0.00	0.00	1,789	1,590				
	R07	4	0.855	1.000	1,011	865	865	1,711	1,463	0.00	0.00	1,711	1,463				
	R08	5	0.822	1.000	1,348	1,108	1,108	1,743	1,433	0.00	0.00	1,743	1,433				
	R09	6	0.790	1.000	1,686	1,332	1,332	2,050	1,620	0.00	0.00	2,050	1,620				
	R10	7	0.760	1.000	2,023	1,537	1,537	2,172	1,651	0.00	0.00	2,172	1,651				
	R11	8	0.731	1.000	2,360	1,724	1,724	1,949	1,424	0.00	0.00	1,949	1,424				
	R12	9	0.703	1.000	2,634	1,851	1,851	2,197	1,544	0.00	0.00	2,197	1,544				
	R13	10	0.676	1.000	2,909	1,965	1,965	2,105	1,422	0.00	0.00	2,105	1,422				
	R14	11	0.650	1.000	3,183	2,068	2,068	1,988	1,278	0.00	0.00	1,988	1,278				
	R15	12	0.625	1.000	3,458	2,160	2,160	1,981	1,237	0.00	0.00	1,981	1,237				
	R16	13	0.601	1.000	3,732	2,242	2,242	1,916	1,151	0.55	0.33	1,917	1,151				
	R17	14	0.577	1.000	4,007	2,314	2,314	1,786	1,032	1.08	0.62	1,787	1,032				
	R18	15	0.555	1.000	4,281	2,377	2,377	1,755	974	1.57	0.87	1,756	975				
	施設完成後の評価期間	R19	16	0.534	1.000	4,556	2,432	2,432			2.05	1.10	2	1			
		R20	17	0.513	1.000	4,556	2,339	2,339			2.05	1.05	2	1			
R21		18	0.494	1.000	4,556	2,249	2,249			2.05	1.01	2	1				
R22		19	0.475	1.000	4,556	2,162	2,162			2.05	0.97	2	1				
R23		20	0.456	1.000	4,556	2,079	2,079			2.05	0.94	2	1				
R24		21	0.439	1.000	4,556	1,999	1,999			2.05	0.90	2	1				
R25		22	0.422	1.000	4,556	1,922	1,922			2.05	0.87	2	1				
R26		23	0.406	1.000	4,556	1,848	1,848			2.05	0.83	2	1				
R27		24	0.390	1.000	4,556	1,777	1,777			2.05	0.80	2	1				
R28		25	0.375	1.000	4,556	1,709	1,709			2.05	0.77	2	1				
R29		26	0.361	1.000	4,556	1,643	1,643			2.05	0.74	2	1				
R30		27	0.347	1.000	4,556	1,580	1,580			2.05	0.71	2	1				
R31		28	0.333	1.000	4,556	1,519	1,519			2.05	0.68	2	1				
R32		29	0.321	1.000	4,556	1,461	1,461			2.05	0.66	2	1				
R33		30	0.308	1.000	4,556	1,405	1,405			2.05	0.63	2	1				
R34		31	0.296	1.000	4,556	1,351	1,351			2.05	0.61	2	1				
R35		32	0.285	1.000	4,556	1,299	1,299			2.05	0.59	2	1				
R36		33	0.274	1.000	4,556	1,249	1,249			2.05	0.56	2	1				
R37		34	0.264	1.000	4,556	1,201	1,201			2.05	0.54	2	1				
R38		35	0.253	1.000	4,556	1,155	1,155			2.05	0.52	2	1				
R39		36	0.244	1.000	4,556	1,110	1,110			2.05	0.50	2	1				
R40		37	0.234	1.000	4,556	1,067	1,067			2.05	0.48	2	0				
R41		38	0.225	1.000	4,556	1,026	1,026			2.05	0.46	2	0				
R42		39	0.217	1.000	4,556	987	987			2.05	0.44	2	0				
R43		40	0.208	1.000	4,556	949	949			2.05	0.43	2	0				
R44		41	0.200	1.000	4,556	912	912			2.05	0.41	2	0				
R45		42	0.193	1.000	4,556	877	877			2.05	0.40	2	0				
R46		43	0.185	1.000	4,556	844	844			2.05	0.38	2	0				
R47		44	0.178	1.000	4,556	811	811			2.05	0.37	2	0				
R48		45	0.171	1.000	4,556	780	780			2.05	0.35	2	0				
R49		46	0.165	1.000	4,556	750	750			2.05	0.34	2	0				
R50		47	0.158	1.000	4,556	721	721			2.05	0.32	2	0				
R51		48	0.152	1.000	4,556	693	693			2.05	0.31	2	0				
R52		49	0.146	1.000	4,556	667	667			2.05	0.30	2	0				
R53	50	0.141	1.000	4,556	641	641			2.05	0.29	2	0					
R54	51	0.135	1.000	4,556	616	616			2.05	0.28	2	0					
R55	52	0.130	1.000	4,556	593	593			2.05	0.27	2	0					
R56	53	0.125	1.000	4,556	570	570			2.05	0.26	2	0					
R57	54	0.120	1.000	4,556	548	548			2.05	0.25	2	0					
R58	55	0.116	1.000	4,556	527	527			2.05	0.24	2	0					
R59	56	0.111	1.000	4,556	507	507			2.05	0.23	2	0					
R60	57	0.107	1.000	4,556	487	487			2.05	0.22	2	0					
R61	58	0.103	1.000	4,556	468	468			2.05	0.21	2	0					
R62	59	0.099	1.000	4,556	450	450			2.05	0.20	2	0					
R63	60	0.095	1.000	4,556	433	433			2.05	0.20	2	0					
R64	61	0.091	1.000	4,556	416	416			2.05	0.19	2	0					
R65	62	0.088	1.000	4,556	400	400			2.05	0.18	2	0					
R66	63	0.085	1.000	4,556	385	385			2.05	0.17	2	0					
R67	64	0.081	1.000	4,556	370	370			2.05	0.17	2	0					
R68	65	0.078	1.000	4,556	356	356			2.05	0.16	2	0					
合計					261,432	76,796	1,212	78,008	27,841	20,362	106	26	27,947	20,388	3.8	57.620	18.7%

様式 - 5 費用対便益 事業案評価 (資産-10%) 水系名:鶴見川 河川名:鶴見川 (単位:百万円)

年次	t	割引率 4%	デフレータ	便 益			計 ①×②	建設費③		費 用		計③×④		費用便益費 B/C	純現在価値 B-C	経済的 内部 収益率 EIRR	
				便益①		残存価値 ②		費用	現在価値	費用	現在価値	費用	現在価値				
				便益	現在価値												
基準	R03	0	1.000	1.000													
整備期間 (S)	R03	0	1.000	1.000	0	0	0	0	0.00	0.00	0	0					
	R04	1	0.982	1.000	0	0	0	806	775	0.00	0.00	806	775				
	R05	2	0.925	1.000	280	259	259	1,911	1,767	0.00	0.00	1,911	1,767				
	R06	3	0.889	1.000	561	498	498	1,789	1,590	0.00	0.00	1,789	1,590				
	R07	4	0.855	1.000	841	719	719	1,711	1,463	0.00	0.00	1,711	1,463				
	R08	5	0.822	1.000	1,121	922	922	1,743	1,433	0.00	0.00	1,743	1,433				
	R09	6	0.790	1.000	1,402	1,108	1,108	2,050	1,620	0.00	0.00	2,050	1,620				
	R10	7	0.760	1.000	1,682	1,278	1,278	2,172	1,651	0.00	0.00	2,172	1,651				
	R11	8	0.731	1.000	1,962	1,434	1,434	1,949	1,424	0.00	0.00	1,949	1,424				
	R12	9	0.703	1.000	2,190	1,539	1,539	2,197	1,544	0.00	0.00	2,197	1,544				
	R13	10	0.676	1.000	2,418	1,633	1,633	2,105	1,422	0.00	0.00	2,105	1,422				
	R14	11	0.650	1.000	2,646	1,719	1,719	1,988	1,278	0.00	0.00	1,988	1,278				
	R15	12	0.625	1.000	2,874	1,795	1,795	1,981	1,237	0.00	0.00	1,981	1,237				
	R16	13	0.601	1.000	3,102	1,863	1,863	1,916	1,151	0.55	0.33	1,917	1,151				
	R17	14	0.577	1.000	3,330	1,923	1,923	1,786	1,032	1.08	0.62	1,787	1,032				
	R18	15	0.555	1.000	3,558	1,975	1,975	1,755	974	1.57	0.87	1,756	975				
	施設完成後の評価期間	R19	16	0.534	1.000	3,785	2,021			2.05	1.10	2	1				
		R20	17	0.513	1.000	3,785	1,943			2.05	1.05	2	1				
R21		18	0.494	1.000	3,785	1,869			2.05	1.01	2	1					
R22		19	0.475	1.000	3,785	1,797			2.05	0.97	2	1					
R23		20	0.456	1.000	3,785	1,728			2.05	0.94	2	1					
R24		21	0.439	1.000	3,785	1,661			2.05	0.90	2	1					
R25		22	0.422	1.000	3,785	1,597			2.05	0.87	2	1					
R26		23	0.406	1.000	3,785	1,536			2.05	0.83	2	1					
R27		24	0.390	1.000	3,785	1,477			2.05	0.80	2	1					
R28		25	0.375	1.000	3,785	1,420			2.05	0.77	2	1					
R29		26	0.361	1.000	3,785	1,365			2.05	0.74	2	1					
R30		27	0.347	1.000	3,785	1,313			2.05	0.71	2	1					
R31		28	0.333	1.000	3,785	1,262			2.05	0.68	2	1					
R32		29	0.321	1.000	3,785	1,214			2.05	0.66	2	1					
R33		30	0.308	1.000	3,785	1,167			2.05	0.63	2	1					
R34		31	0.296	1.000	3,785	1,122			2.05	0.61	2	1					
R35		32	0.285	1.000	3,785	1,079			2.05	0.59	2	1					
R36		33	0.274	1.000	3,785	1,038			2.05	0.56	2	1					
R37		34	0.264	1.000	3,785	998			2.05	0.54	2	1					
R38		35	0.253	1.000	3,785	959			2.05	0.52	2	1					
R39		36	0.244	1.000	3,785	922			2.05	0.50	2	1					
R40		37	0.234	1.000	3,785	887			2.05	0.48	2	0					
R41		38	0.225	1.000	3,785	853			2.05	0.46	2	0					
R42		39	0.217	1.000	3,785	820			2.05	0.44	2	0					
R43		40	0.208	1.000	3,785	788			2.05	0.43	2	0					
R44		41	0.200	1.000	3,785	758			2.05	0.41	2	0					
R45		42	0.193	1.000	3,785	729			2.05	0.40	2	0					
R46		43	0.185	1.000	3,785	701			2.05	0.38	2	0					
R47		44	0.178	1.000	3,785	674			2.05	0.37	2	0					
R48		45	0.171	1.000	3,785	648			2.05	0.35	2	0					
R49		46	0.165	1.000	3,785	623			2.05	0.34	2	0					
R50		47	0.158	1.000	3,785	599			2.05	0.32	2	0					
R51		48	0.152	1.000	3,785	576			2.05	0.31	2	0					
R52		49	0.146	1.000	3,785	554			2.05	0.30	2	0					
R53	50	0.141	1.000	3,785	533			2.05	0.29	2	0						
R54	51	0.135	1.000	3,785	512			2.05	0.28	2	0						
R55	52	0.130	1.000	3,785	492			2.05	0.27	2	0						
R56	53	0.125	1.000	3,785	474			2.05	0.26	2	0						
R57	54	0.120	1.000	3,785	455			2.05	0.25	2	0						
R58	55	0.116	1.000	3,785	438			2.05	0.24	2	0						
R59	56	0.111	1.000	3,785	421			2.05	0.23	2	0						
R60	57	0.107	1.000	3,785	405			2.05	0.22	2	0						
R61	58	0.103	1.000	3,785	389			2.05	0.21	2	0						
R62	59	0.099	1.000	3,785	374			2.05	0.20	2	0						
R63	60	0.095	1.000	3,785	360			2.05	0.20	2	0						
R64	61	0.091	1.000	3,785	346			2.05	0.19	2	0						
R65	62	0.088	1.000	3,785	333			2.05	0.18	2	0						
R66	63	0.085	1.000	3,785	320			2.05	0.17	2	0						
R67	64	0.081	1.000	3,785	308			2.05	0.17	2	0						
R68	65	0.078	1.000	3,785	296			2.05	0.16	2	0						
合計					217,236	63,818	1,212	65,030	27,841	20,362	106	26	27,947	20,388	3.2	44.642	15.2%

鶴見川直轄河川改修事業(全体事業)

ケース	B 総便益(百万円)	C 総費用(百万円)	B/C 費用便益比	備考
基本	389,439	69,450	5.6	
残事業費+10%	389,506	71,486	5.4	
残事業費-10%	389,372	67,414	5.8	
残工期+10%	390,260	68,708	5.7	工期:30年→32年
残工期-10%	388,518	70,234	5.5	工期:30年→28年
資産+10%	425,611	69,450	6.1	
資産-10%	353,268	69,450	5.1	

鶴見川直轄河川改修事業(残事業)

ケース	B 総便益(百万円)	C 総費用(百万円)	B/C 費用便益比	備考
基本	71,519	20,388	3.5	
残事業費+10%	71,641	22,424	3.2	
残事業費-10%	71,398	18,352	3.9	
残工期+10%	70,878	19,646	3.6	工期:15年→17年
残工期-10%	72,179	21,173	3.4	工期:15年→13年
資産+10%	78,008	20,388	3.8	
資産-10%	65,030	20,388	3.2	

事業費の内訳書

河川事業

事業名	鶴見川直轄河川改修事業（全体事業費）
-----	--------------------

評価年度	令和3年度	再評価
------	-------	-----

区分	費目	工種	単位	数量	金額 (百万円)	備考	
工事費					41,387		
	本工事費					40,519	
		築堤	式	1	415		
		河道断面の確保対策	式	1	15,131		
		浸透対策	式	1	2,322		
		堤防耐震対策	式	1	8,333		
		深掘れ対策	式	1	1,175		
		遊水地の土壌汚染対策	式	1	11,809		
		防災対策	式	1	1,334		
	附帯工事費					868	
橋梁架替		基	1	868			
用地費及補償費			式	1	18		
間接経費			式	1	12,208		
工事諸費			式	1	9,701		
事業費計			式	1	63,314		
維持管理費			式	1	522		

事業費の内訳書

河川事業

事業名	鶴見川直轄河川改修事業（残事業費）
-----	-------------------

評価年度	令和3年度	再評価
------	-------	-----

区分	費目	工種	単位	数量	金額 (百万円)	備考	
工事費					18,283		
	本工事費					18,283	
		築堤	式	1	415		
		河道断面の確保対策	式	1	5,750		
		浸透対策	式	0	0		
		堤防耐震対策	式	1	1,150		
		深掘れ対策	式	1	1,175		
		遊水地の土壌汚染対策	式	1	9,609		
		防災対策	式	1	184		
	附帯工事費					0	
橋梁架替		基	0	0			
用地費及補償費			式	1	18		
間接経費			式	1	6,322		
工事諸費			式	1	5,455		
事業費計			式	1	30,078		
維持管理費			式	1	106		