




# 全国路線図

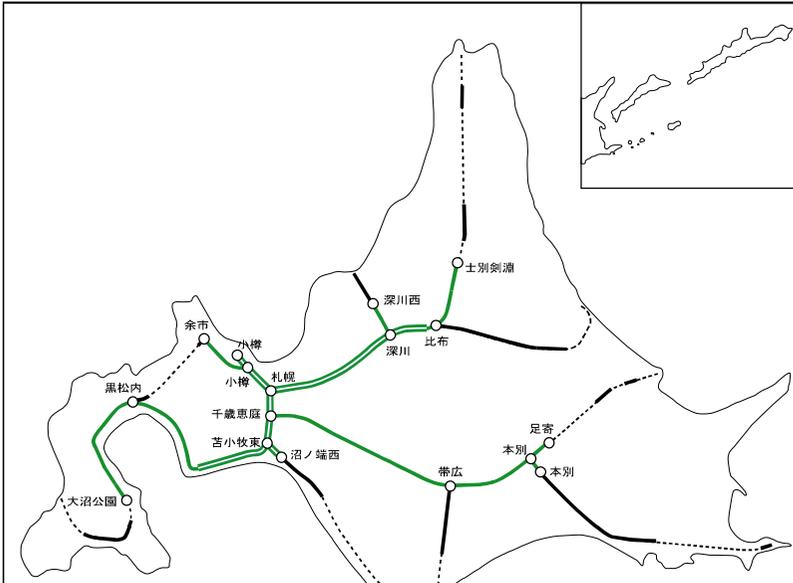

西日本高速道路(株)

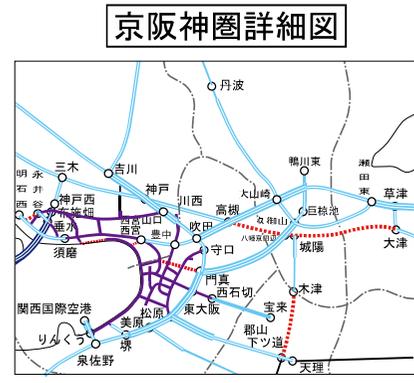


阪神高速道路(株)

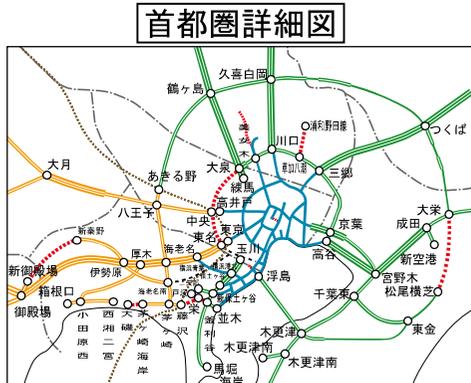

首都高速道路(株)

東日本高速道路(株)

《区域変更箇所》  
 高速自動車国道 常磐自動車道  
 (土浦北IC~千代田石岡IC) (仮称)千代田PAスマートIC

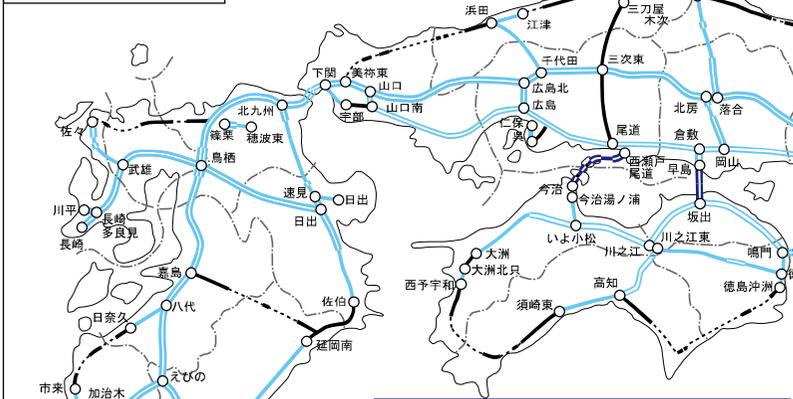

本州四国連絡高速道路(株)



中日本高速道路(株)

凡例	
東日本高速道路株式会社 供用済区間	事業中区間
6車線 4車線 2車線	
中日本高速道路株式会社 供用済区間	事業中区間
6車線 4車線 2車線	
西日本高速道路株式会社 供用済区間	事業中区間
6車線 4車線 2車線	
本州四国連絡高速道路株式会社 供用済区間	
6車線 4車線 2車線	
首都高速道路株式会社 供用済区間	
6車線 4車線 2車線	
阪神高速道路株式会社 供用済区間	
6車線 4車線 2車線	
その他の道路	
供用済区間	
事業中・調査中区間	

事業中のIC・JCT名は仮称

# 地域図




# 区域変更位置図

《区域変更箇所》  
高速自動車国道常磐自動車道  
(土浦北IC～千代田石岡IC)(仮称)千代田PAスマートIC  
自)かすみがうら市中佐谷128番  
至) 同市中佐谷66番  
区域変更区間 315m  
変更前最大幅員 161m(STA.357+32)  
変更前最小幅員 76m(STA.358+81)  
変更後最大幅員 187m(STA.357+27)  
変更後最小幅員 76m(STA.358+81)



高速自動車国道 常磐自動車道  
土浦北インターチェンジ～千代田石岡インターチェンジ  
(仮称)千代田パーキングエリアスマートインターチェンジ  
区域変更位置図  
(縮尺 1:50,000)  
茨城県かすみがうら市  
独立行政法人 日本高速道路保有・債務返済機構

※地理院地図(国土地理院)(<https://maps.gsi.go.jp/>)をもとに加工

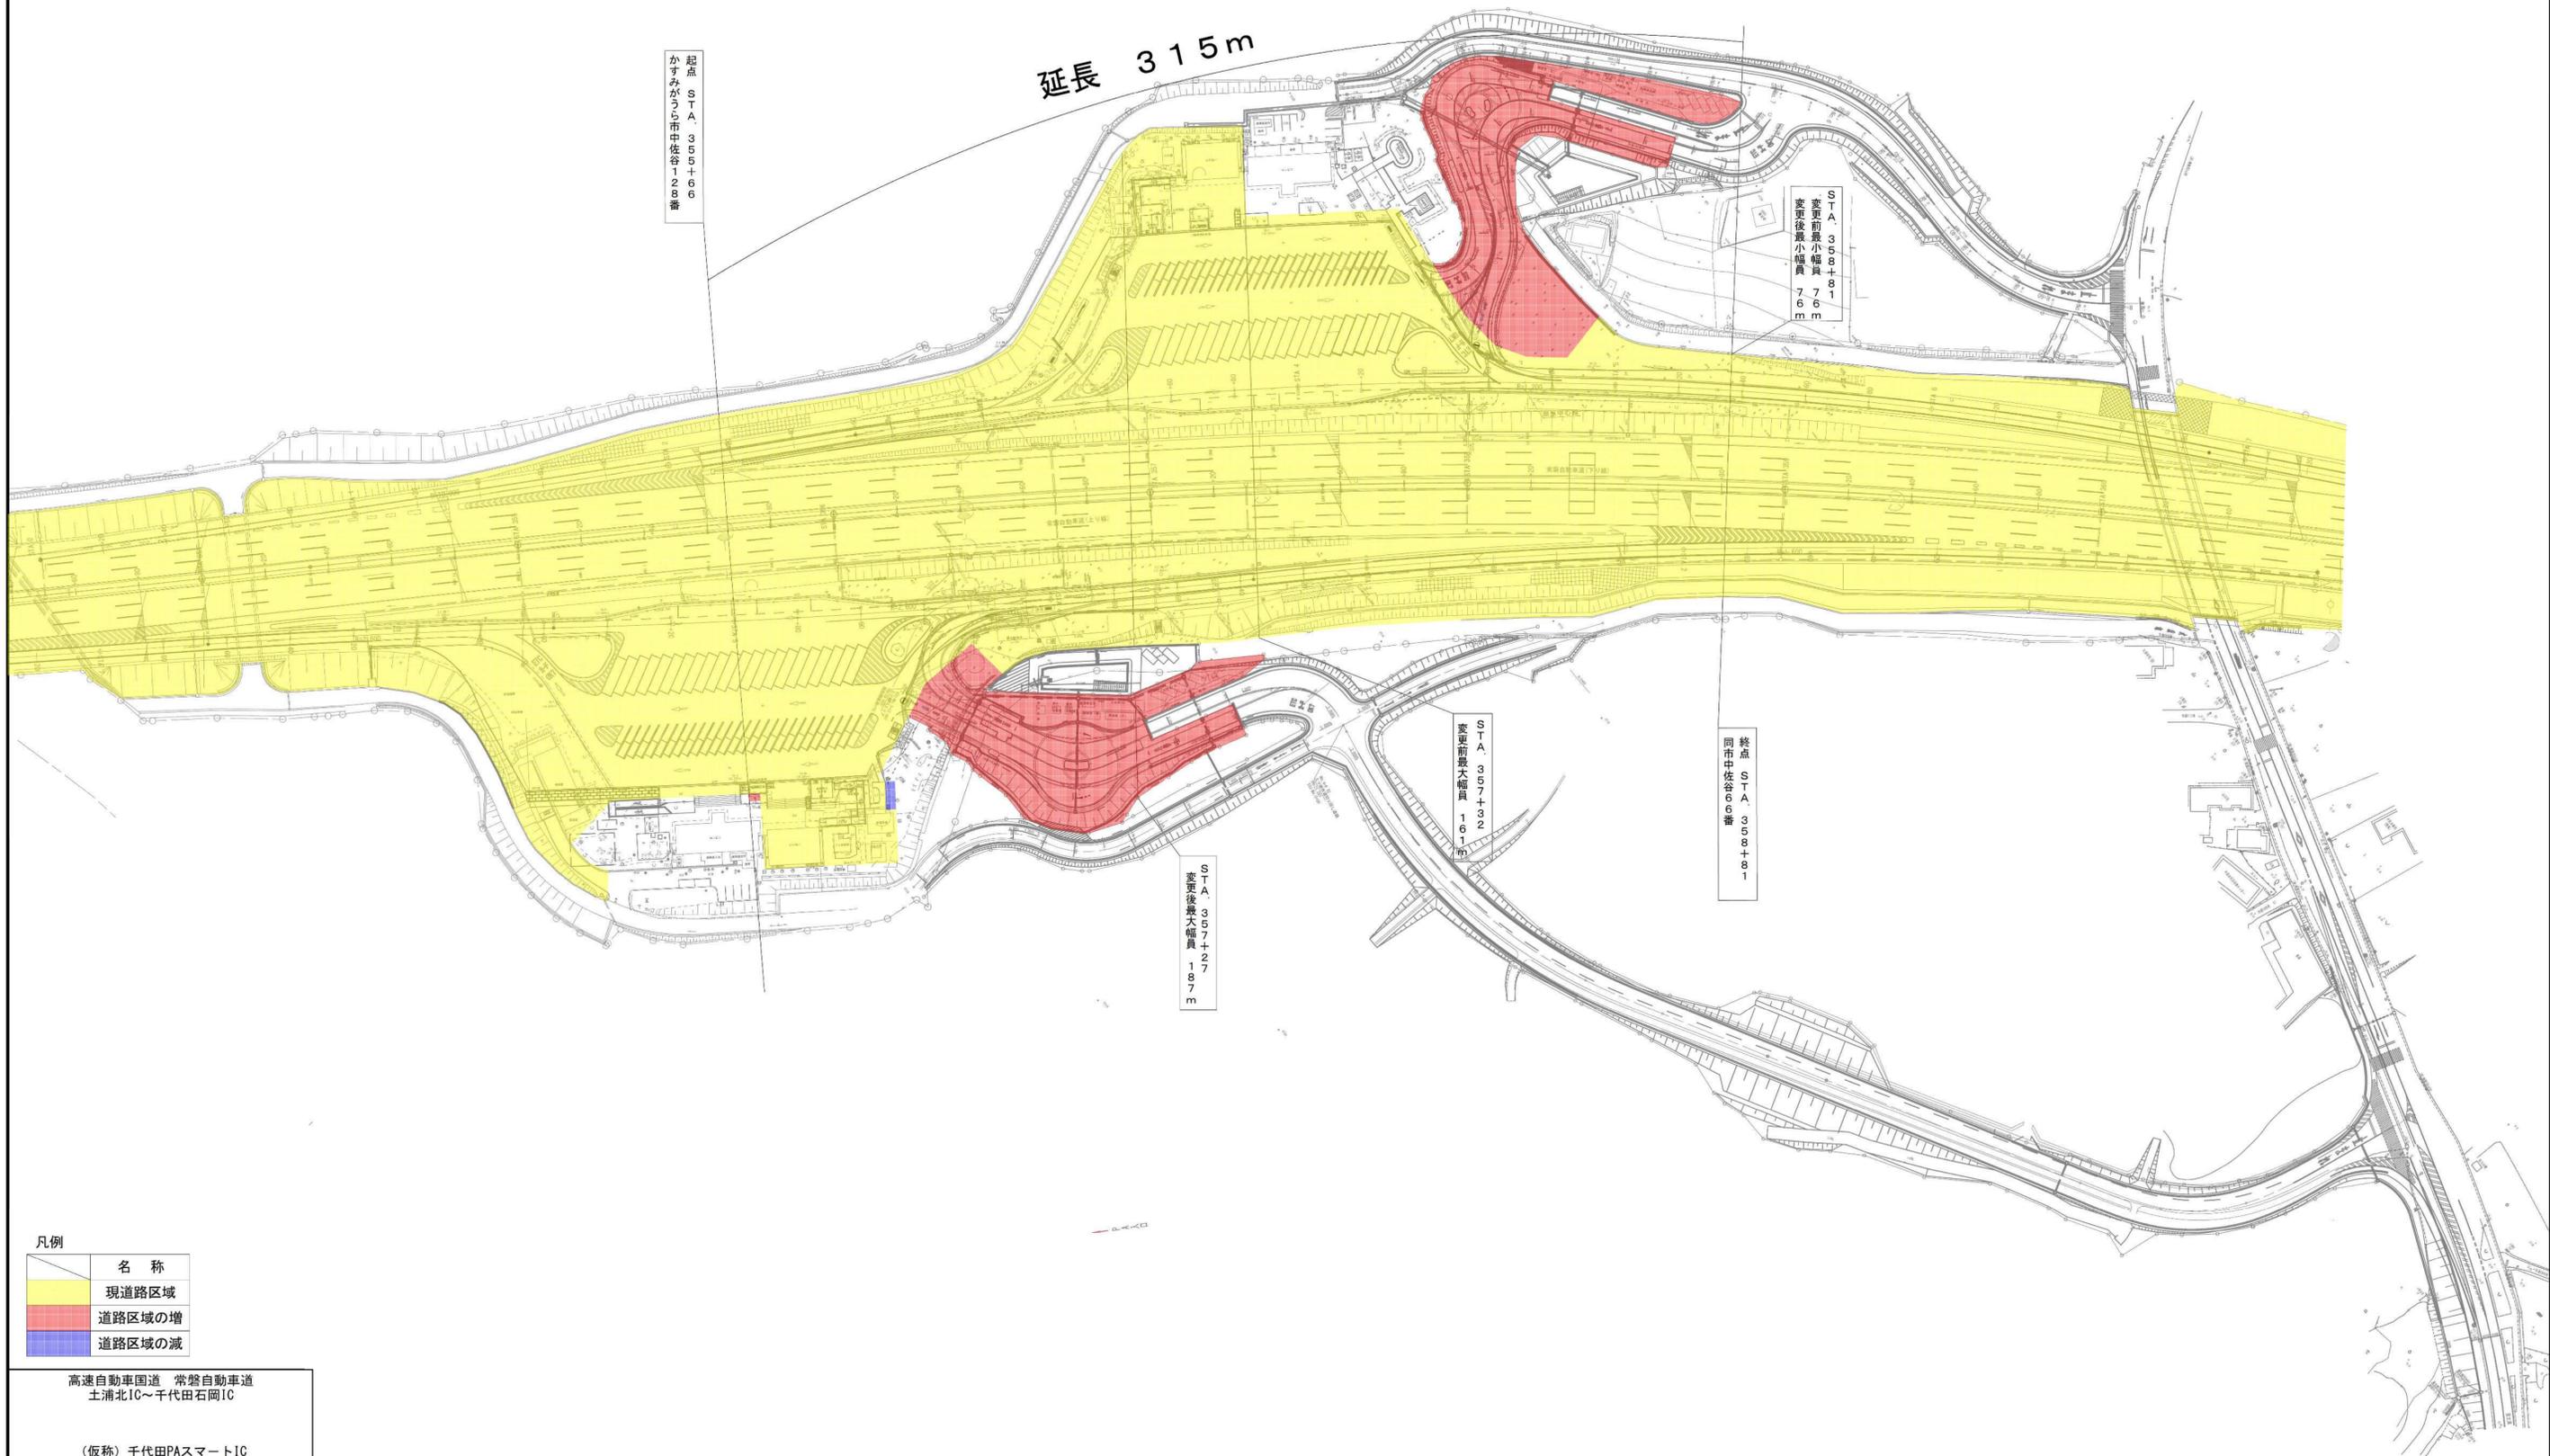

延長 315m

起点 STA 355+66  
かすみがら市中佐谷12番

STA 358+81  
変更前最小幅員 7.6m

STA 357+32  
変更前最大幅員 16.1m

終点 STA 358+81  
同市中佐谷6番

STA 357+27  
変更後最大幅員 18.7m

凡例

名称
現道路区域
道路区域の増
道路区域の減

高速自動車国道 常磐自動車道  
土浦北IC~千代田石岡IC

(仮称) 千代田PAスマートIC

道路区域変更図  
(縮尺1:1,000)