

工事情報【長野原出張所（吾妻川流域）】

令和7年5月9日現在

工事名 かそのさぼうえんていくんこうじようどうろこうじ
R6花園砂防堰堤群工事用道路工事
工期 令和7年4月1日～令和7年10月31日
受注者 萬屋建設株式会社
工事場所 群馬県吾妻郡中之条町大字太子地先
工事目的 土石流などの土砂災害から地域の暮らしを守るため、白砂川に砂防堰堤を施工するための工事用道路を施工します。

工事箇所位置図




国道292号から施工箇所を望む



右岸下流から施工箇所を望む




工事情報【長野原出張所（吾妻川流域）】

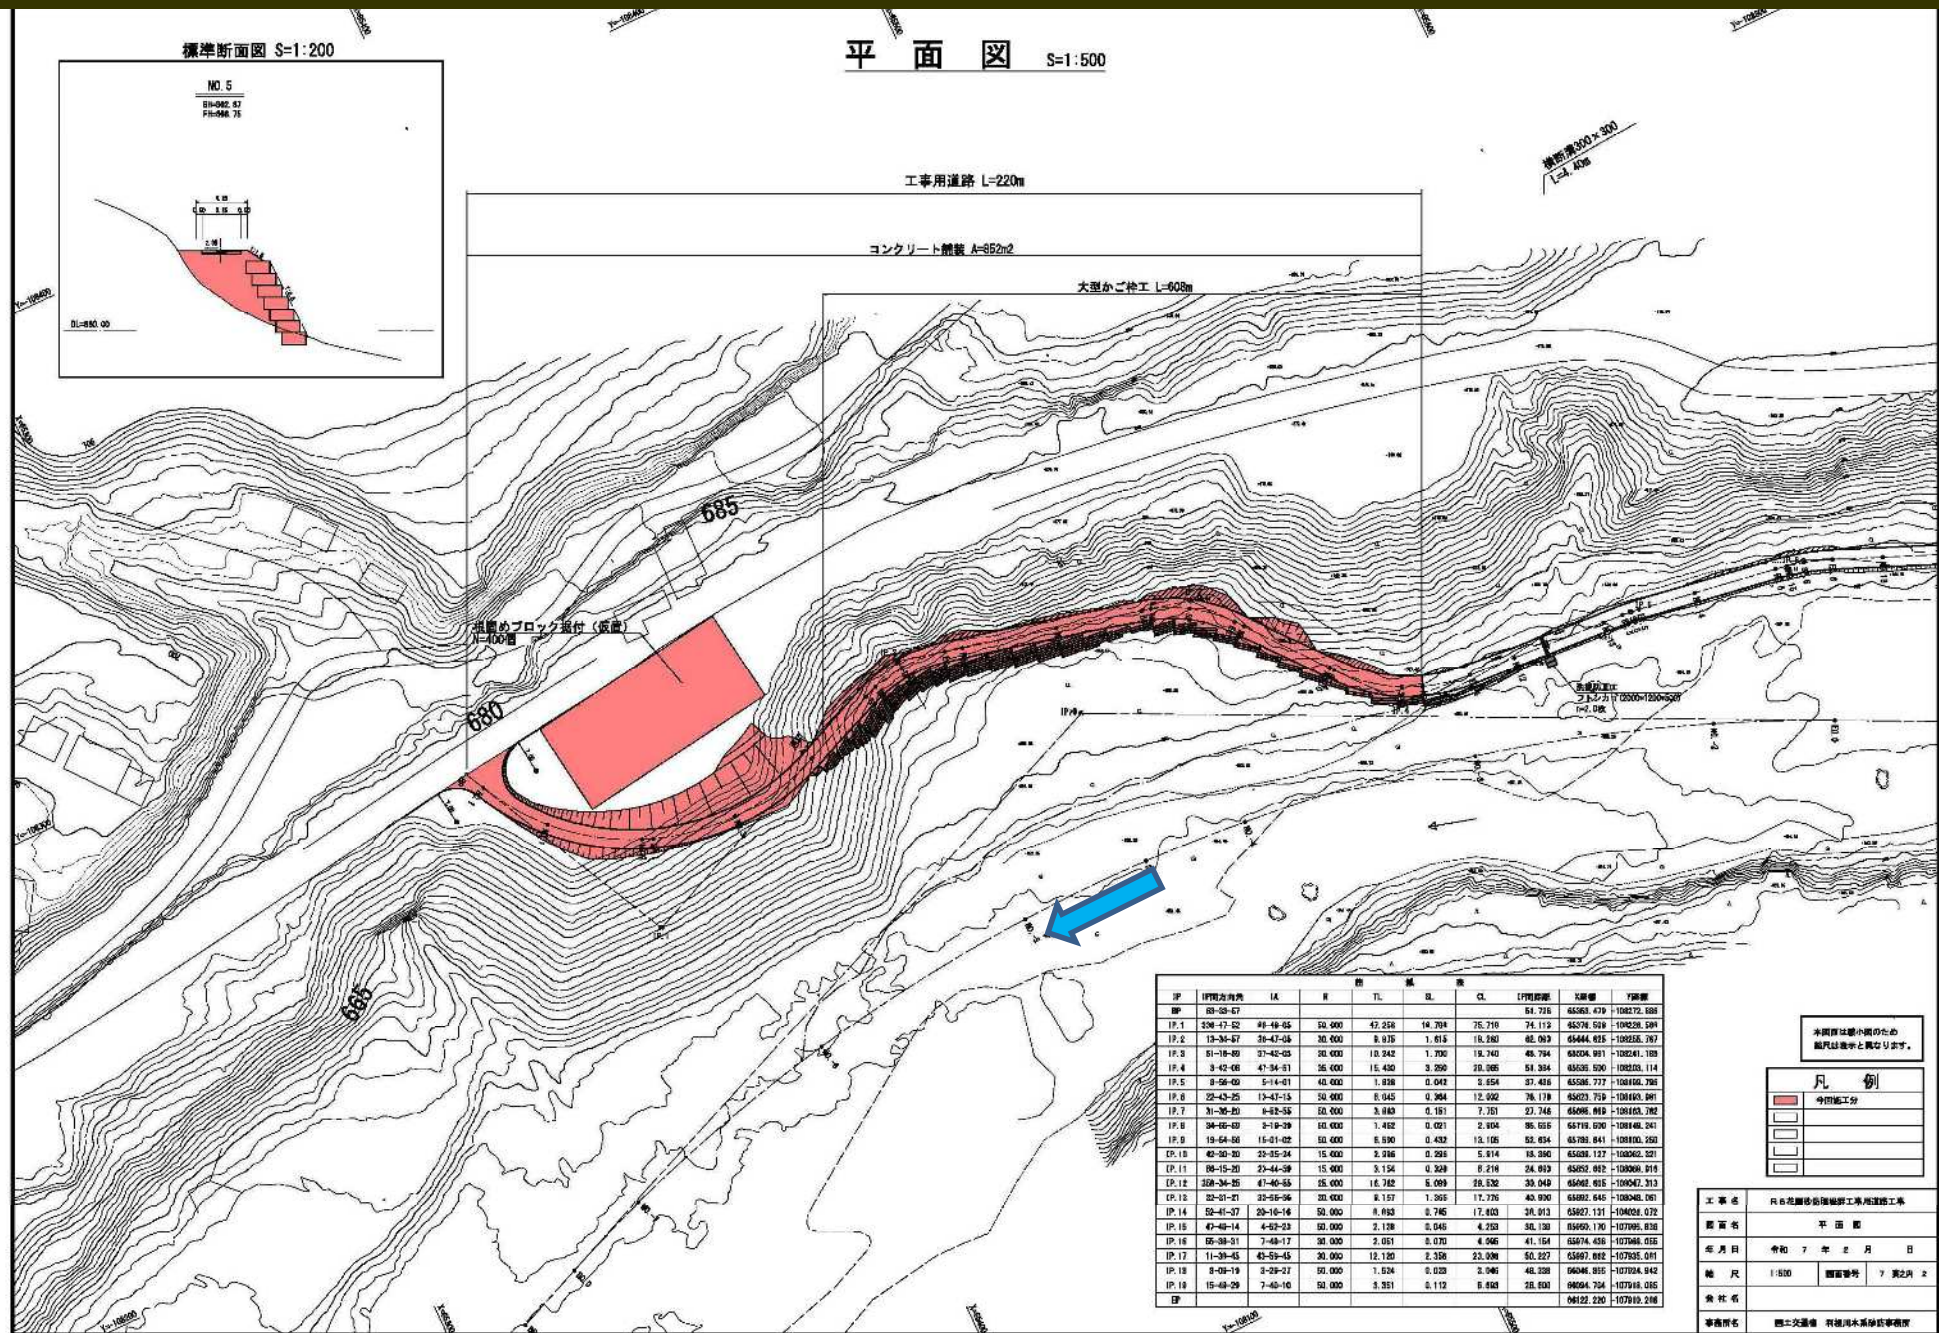

工事情報【長野原出張所（吾妻川流域）】

横断図(1) S=1:200

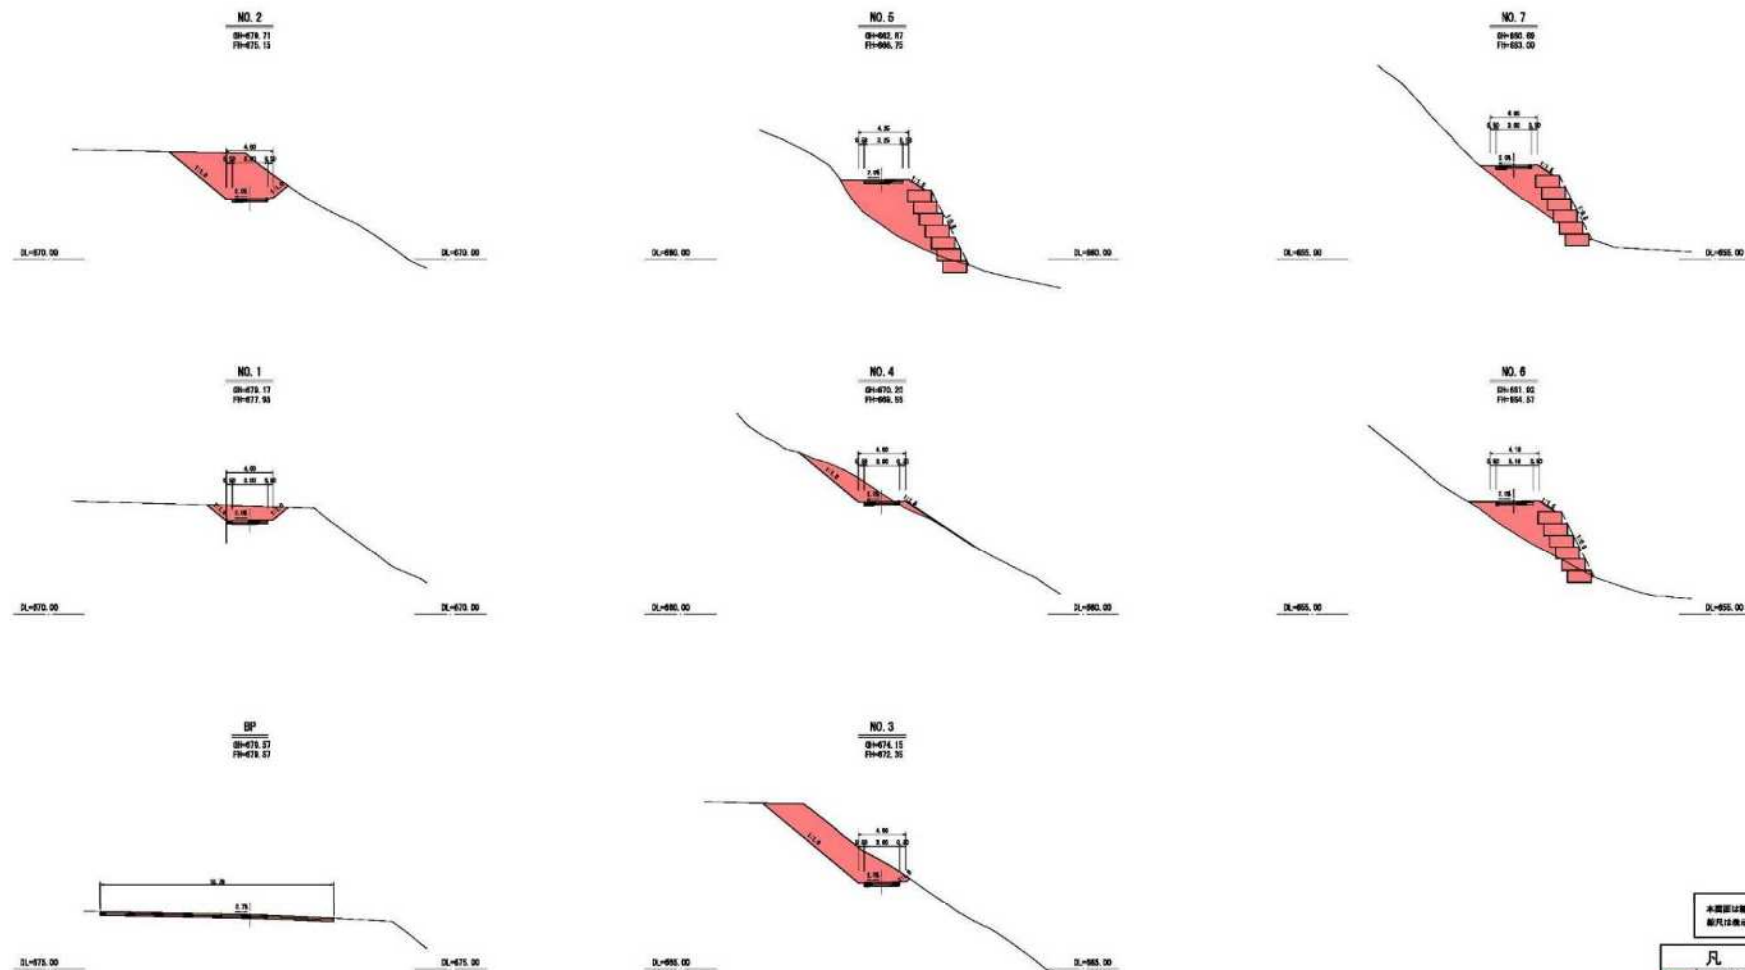

本図面は縮小図のため
断面は表示と異なる場合があります。

凡 例	
	今回施工分
	
	
	

図 面 名	横断図(1)		
年 月 日	令和 7 年 2 月	日	
縮 尺	1:200	縮尺備考	7 通之内 4
承 担 者			
