




幸ヶ谷歩道橋の交通安全対策



国土交通省関東地方整備局
横浜国道事務所




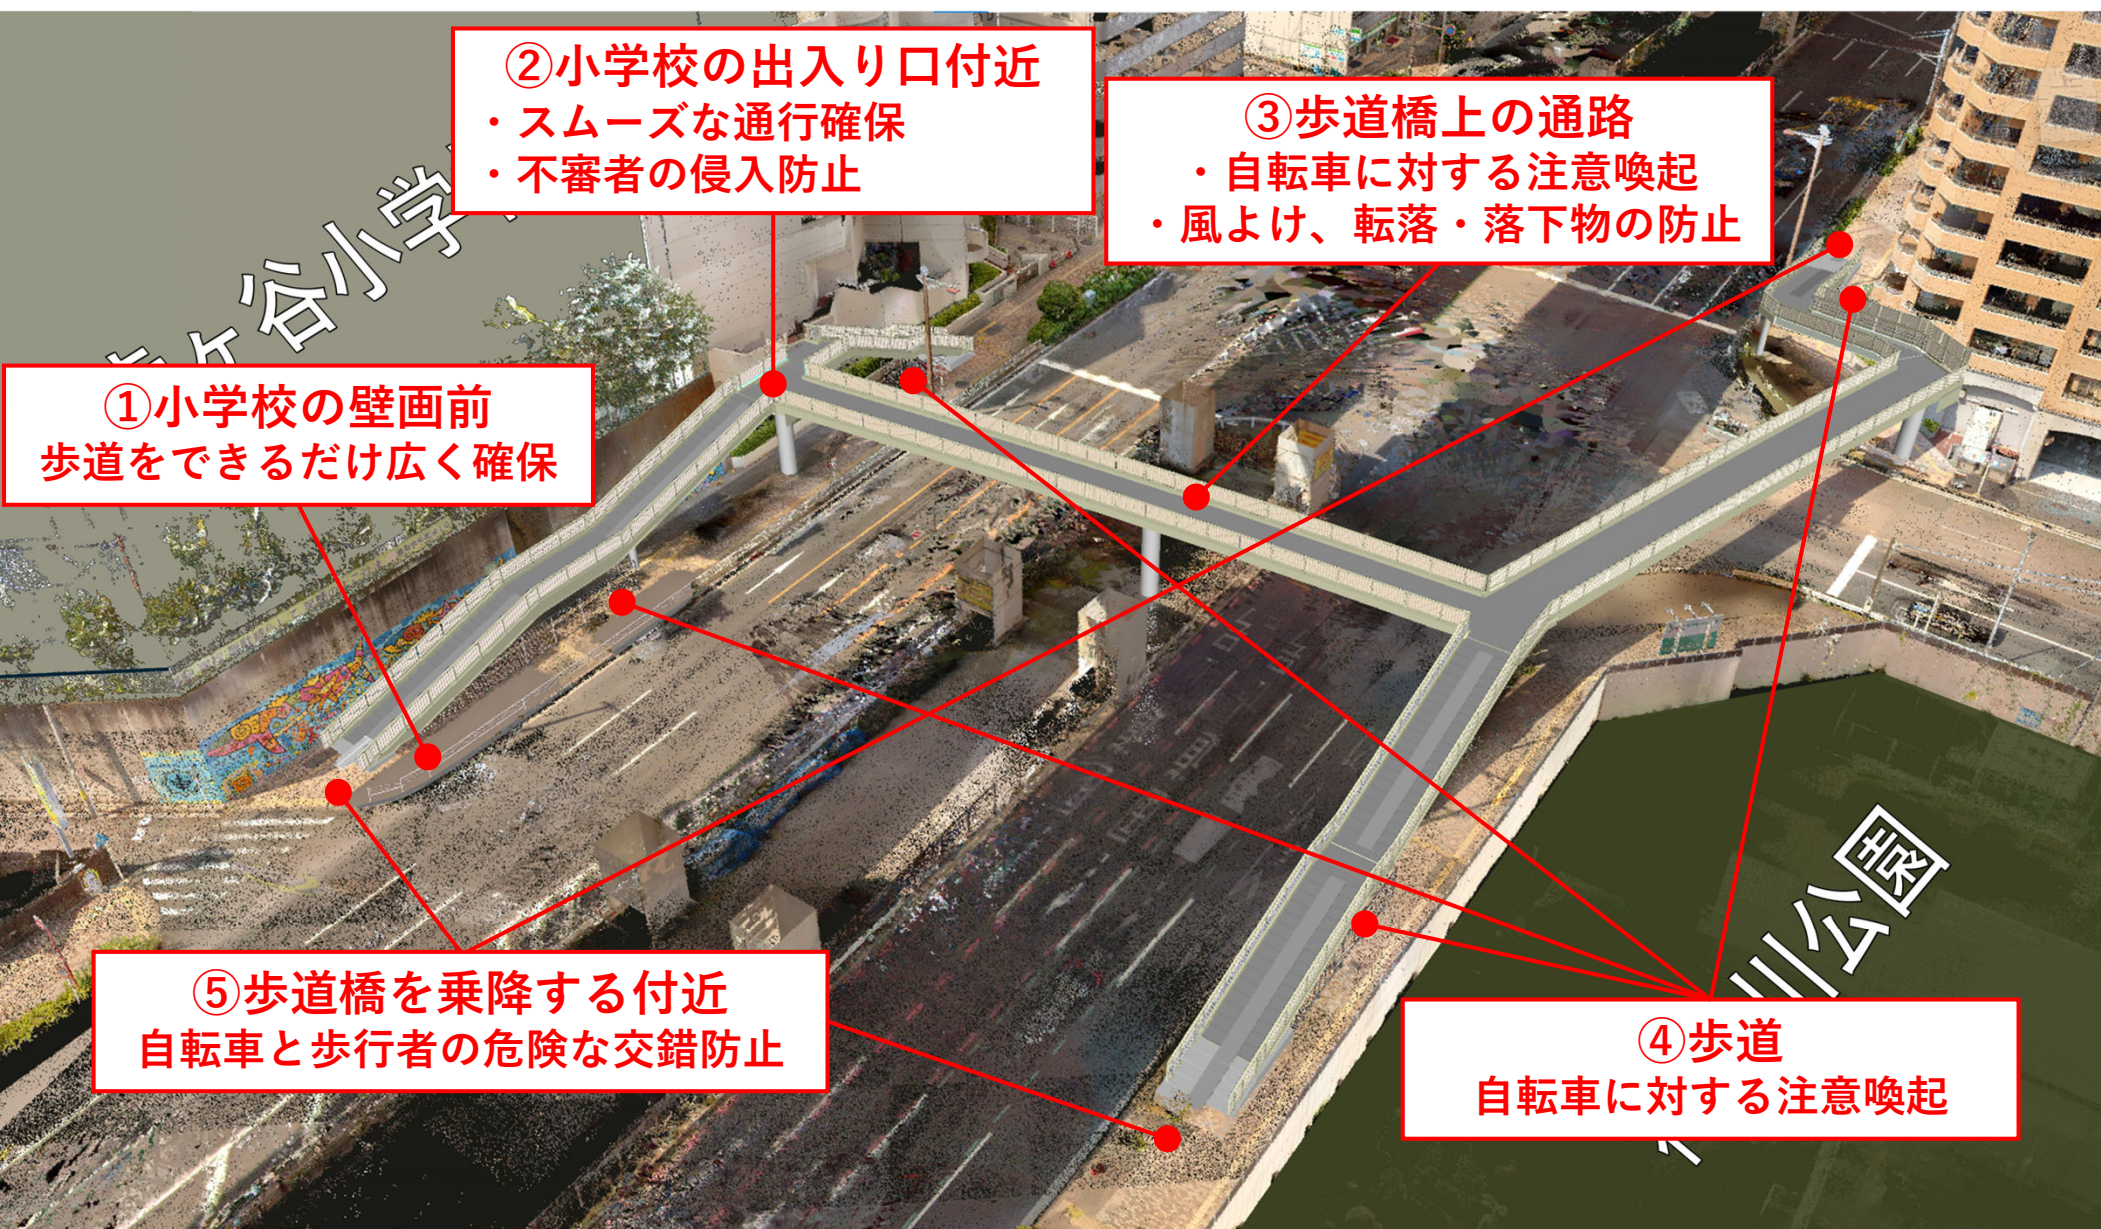


①小学校の壁画前：歩道をできるだけ広く確保

階段の位置を可能な限り壁画に寄せ、歩道をできるだけ広く確保

当初計画

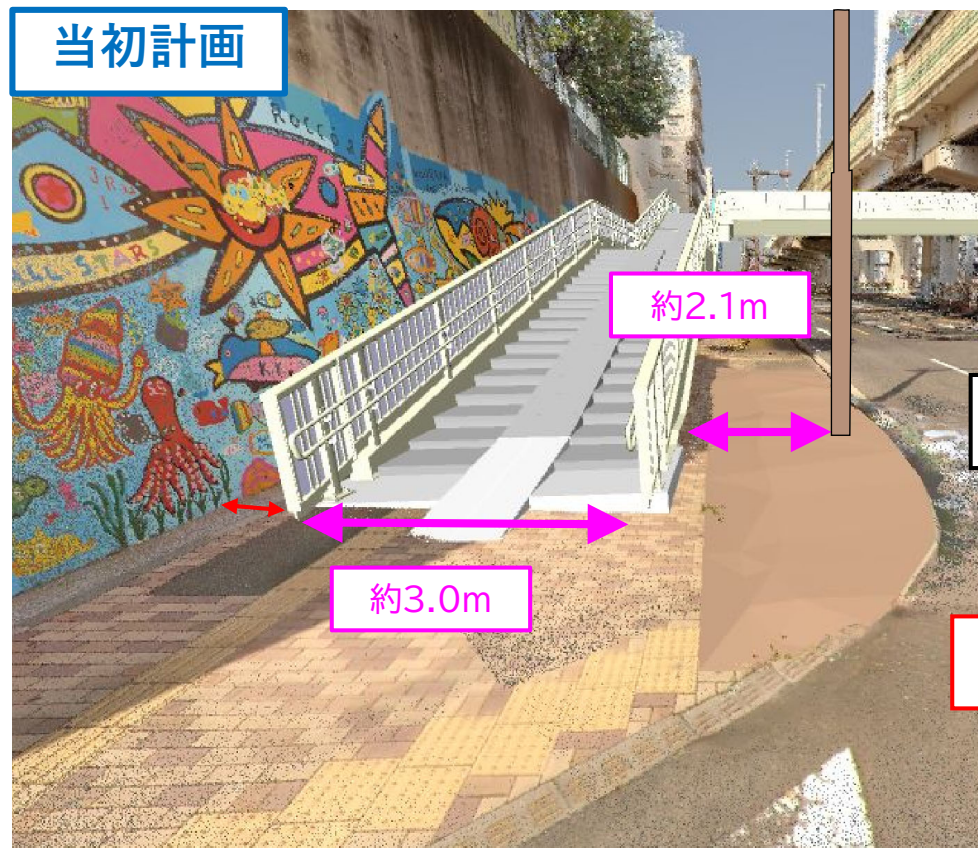

変更案

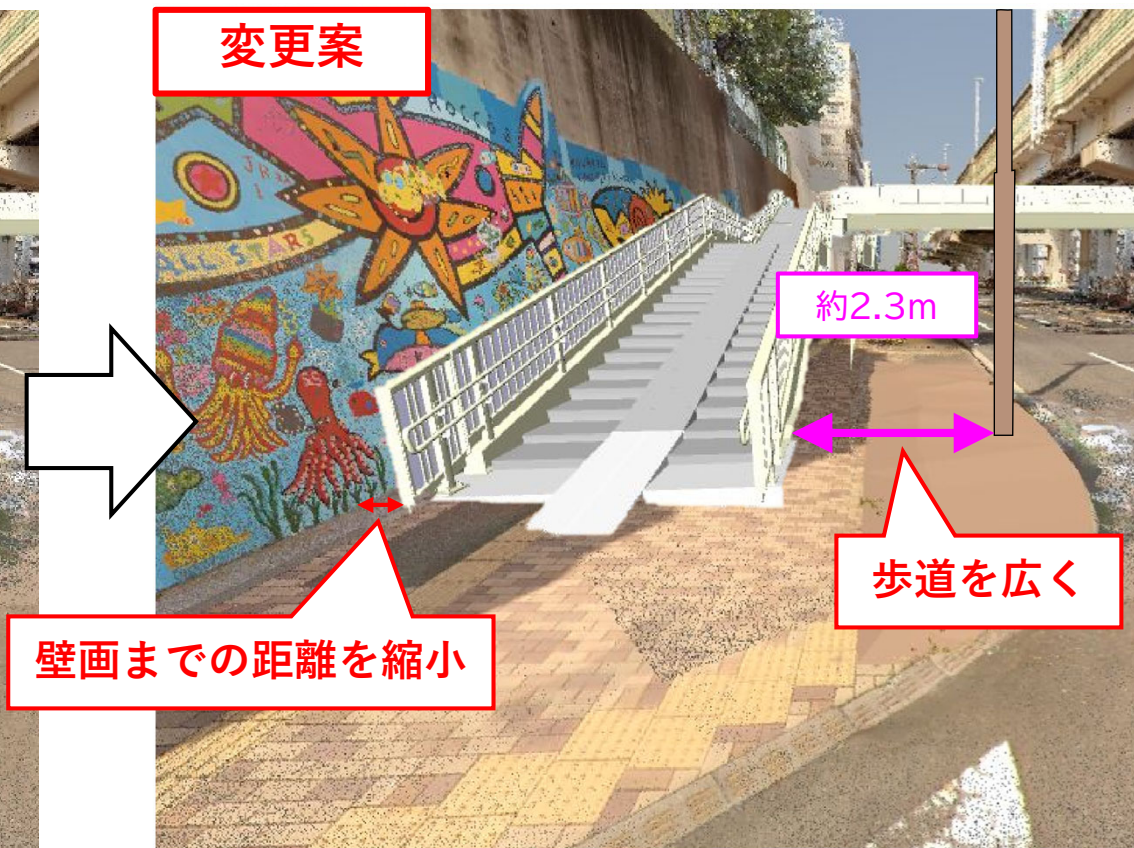


②小学校の出入り口付近：スムーズな通行確保、不審者の侵入防止



3

小学校の出入りがスムーズにできるように形状を変更
さらに、小学校へ関係者以外の侵入を防止するためネットフェンスを設置（詳細は検討中）

当初計画

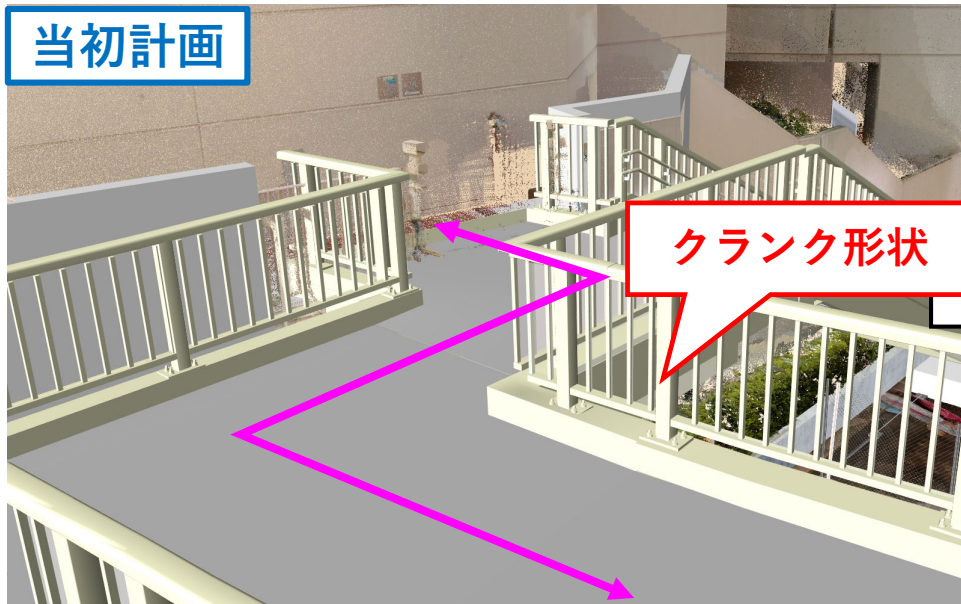


変更案

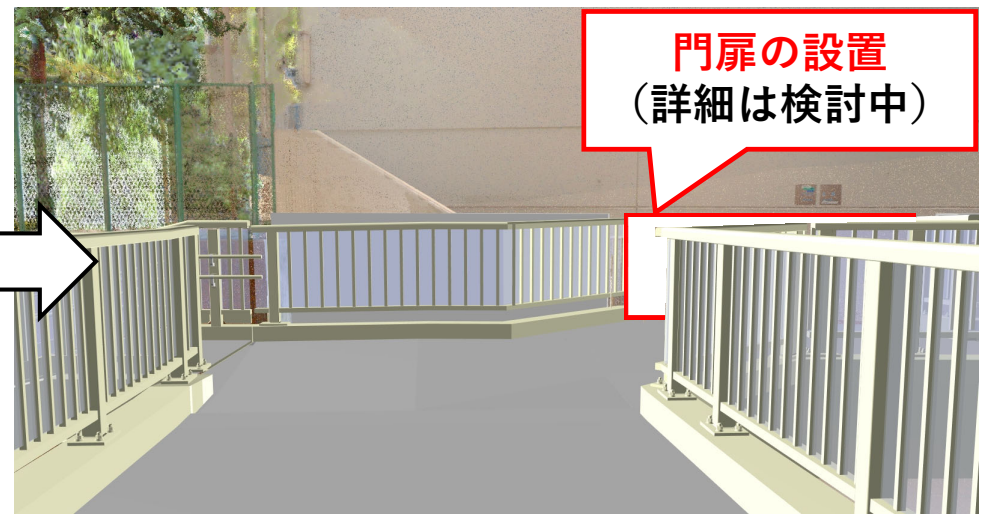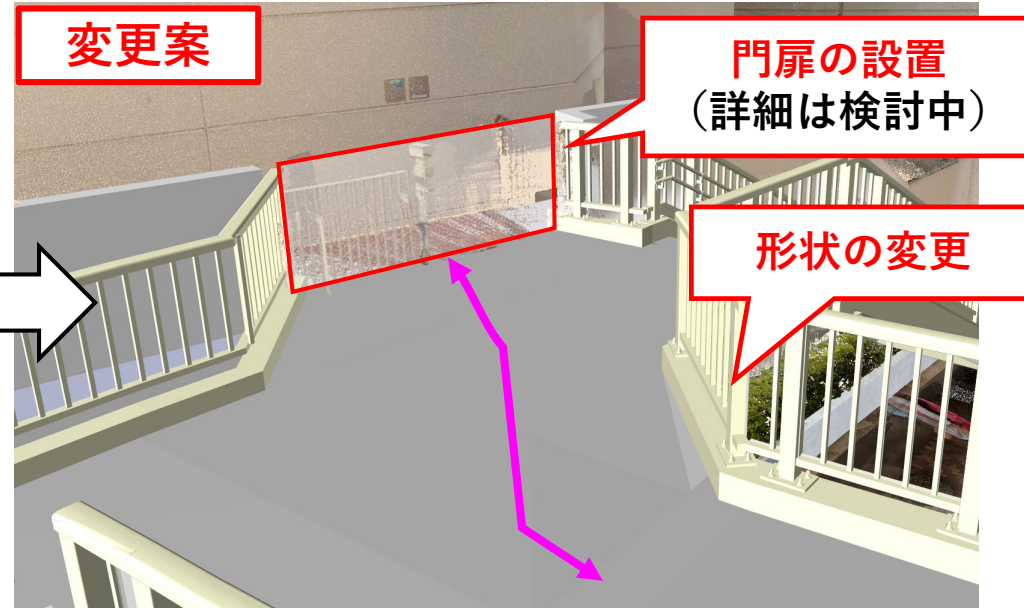

※対策内容は変更になることがあります。

③歩道橋上の通路：風よけ、転落・落下物の防止

落下物の防止、歩道橋上の安全な通行を確保をするため「風よけ」を設置

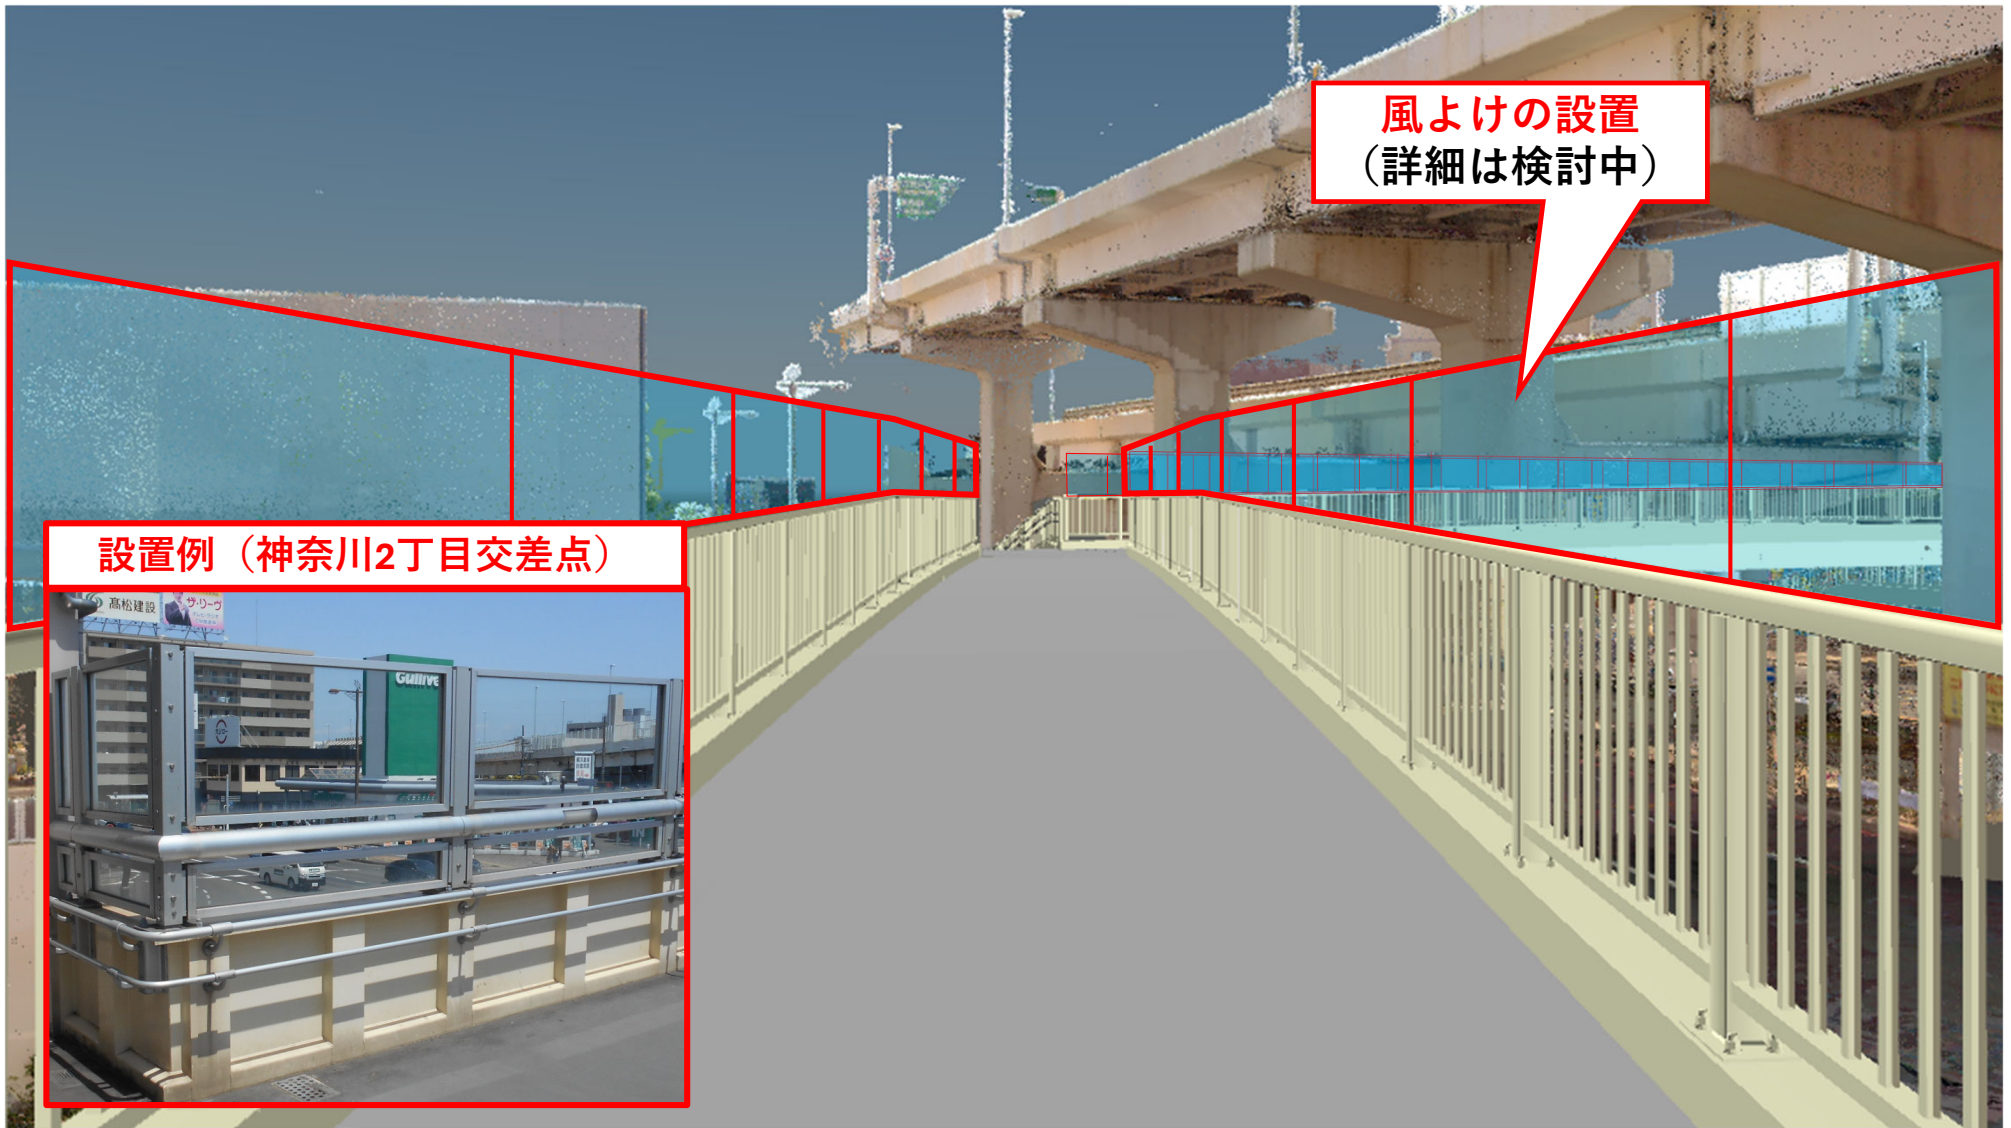


※対策内容は変更になることがあります。


③歩道橋上の通路：自転車に対する注意喚起

自転車利用者の目に留まりやすい位置に注意喚起の看板・路面シールを設置

※看板・路面シールのデザインは検討中

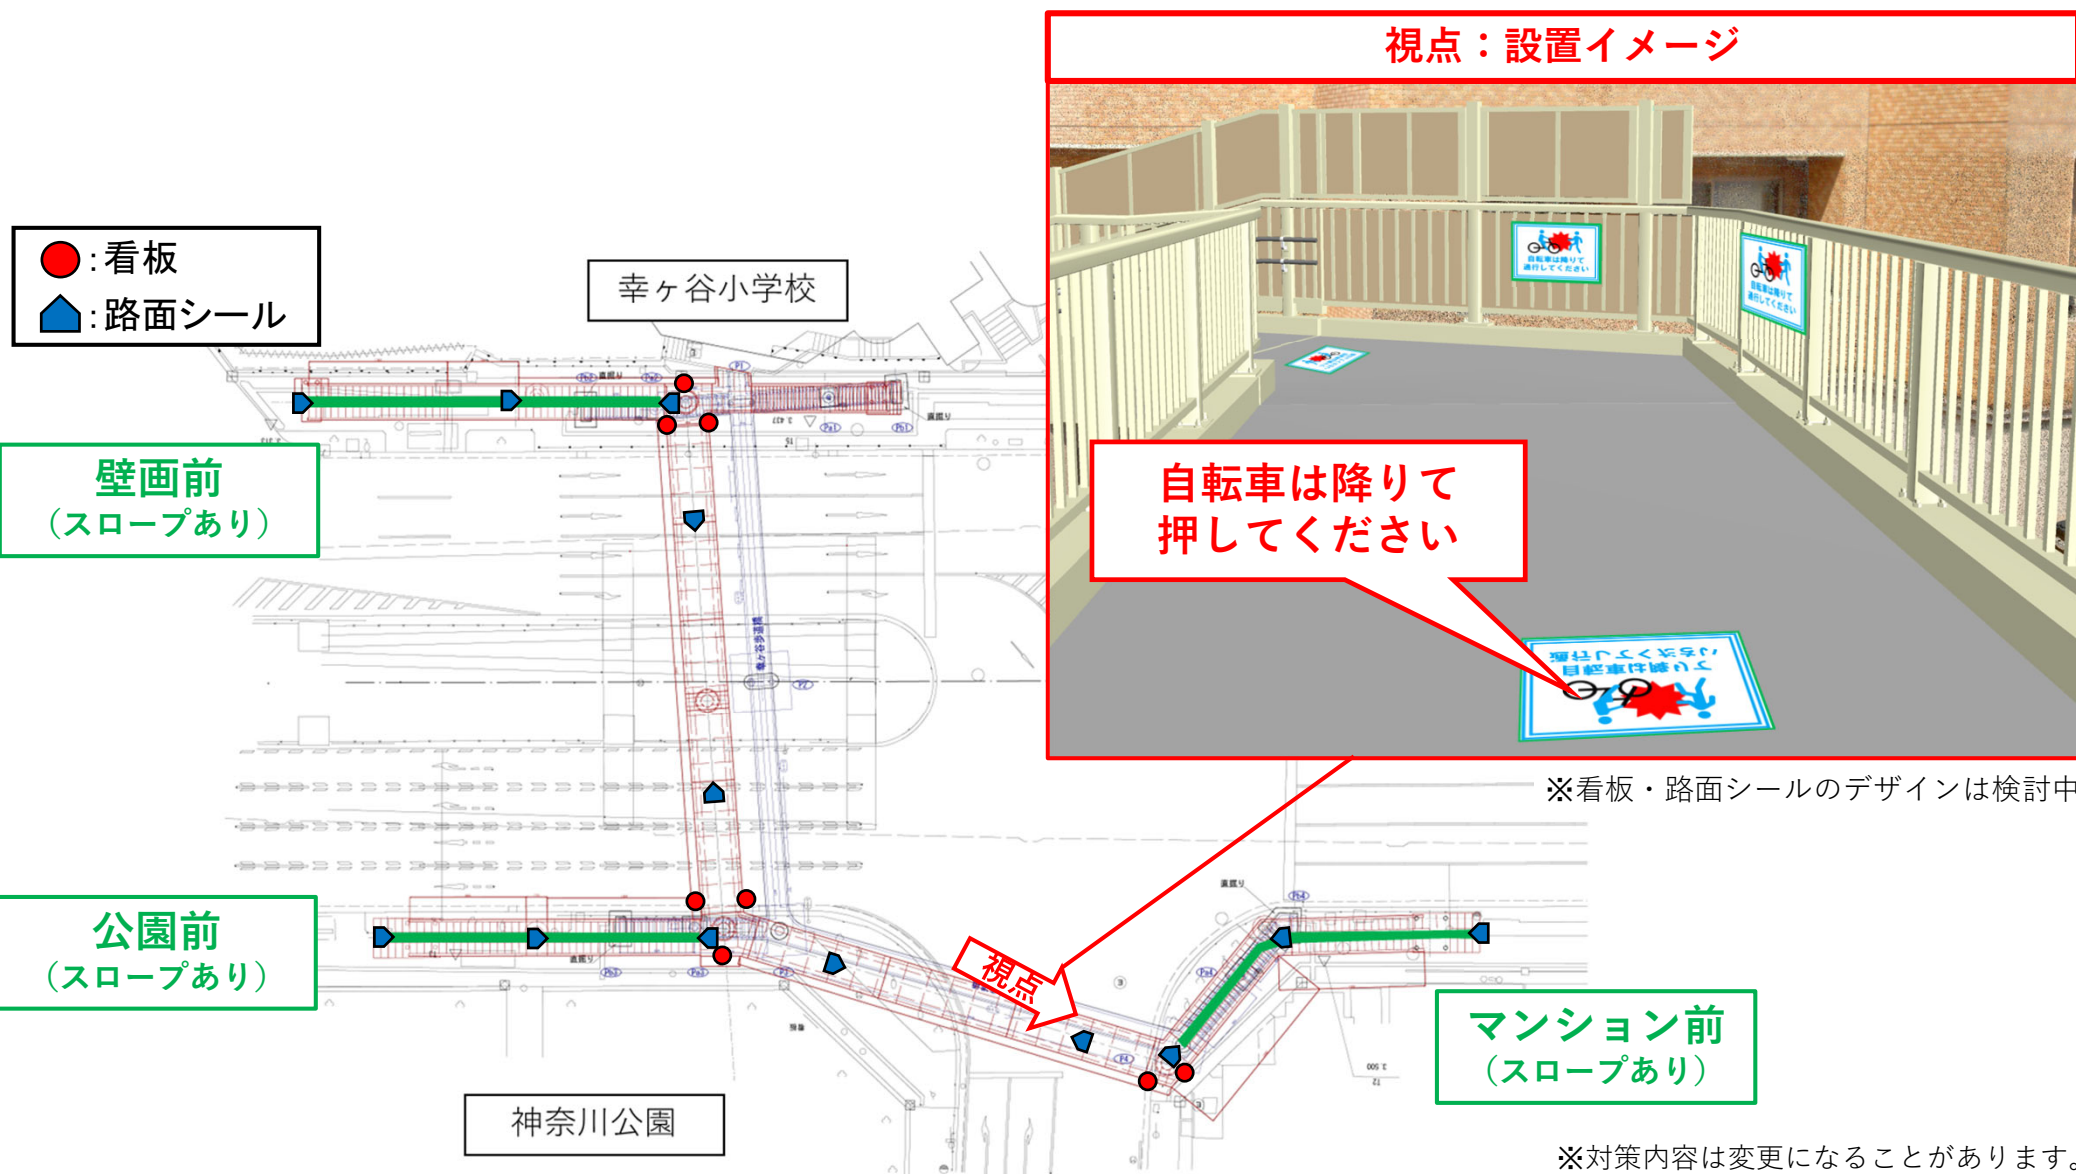


③歩道橋上の通路：自転車に対する注意喚起

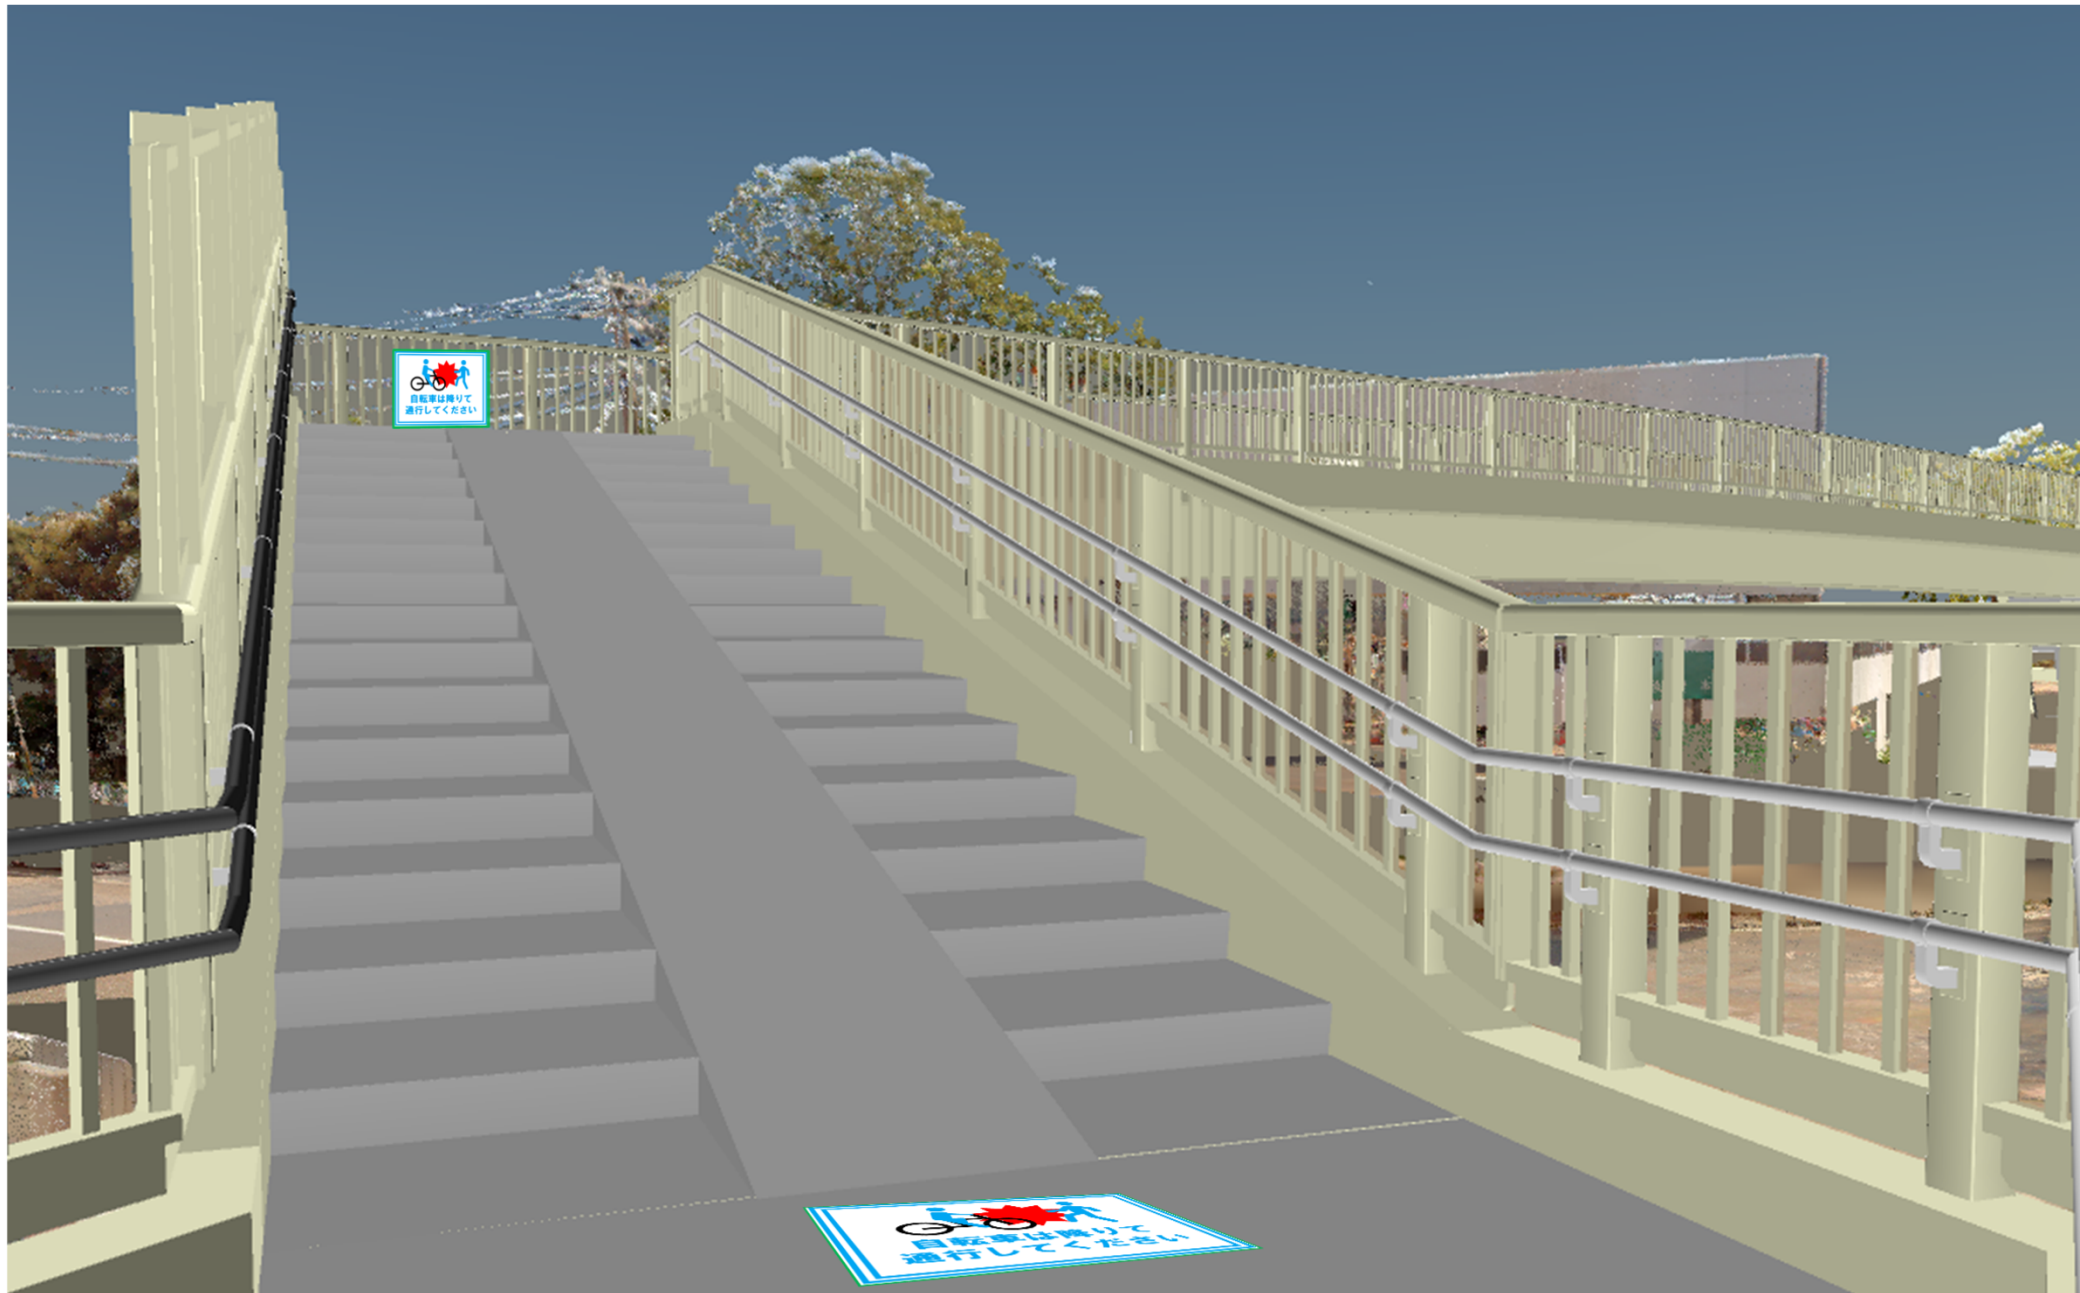

※看板・路面シールのデザインは検討中

※対策内容は変更になることがあります。

③歩道橋上の通路：自転車に対する注意喚起

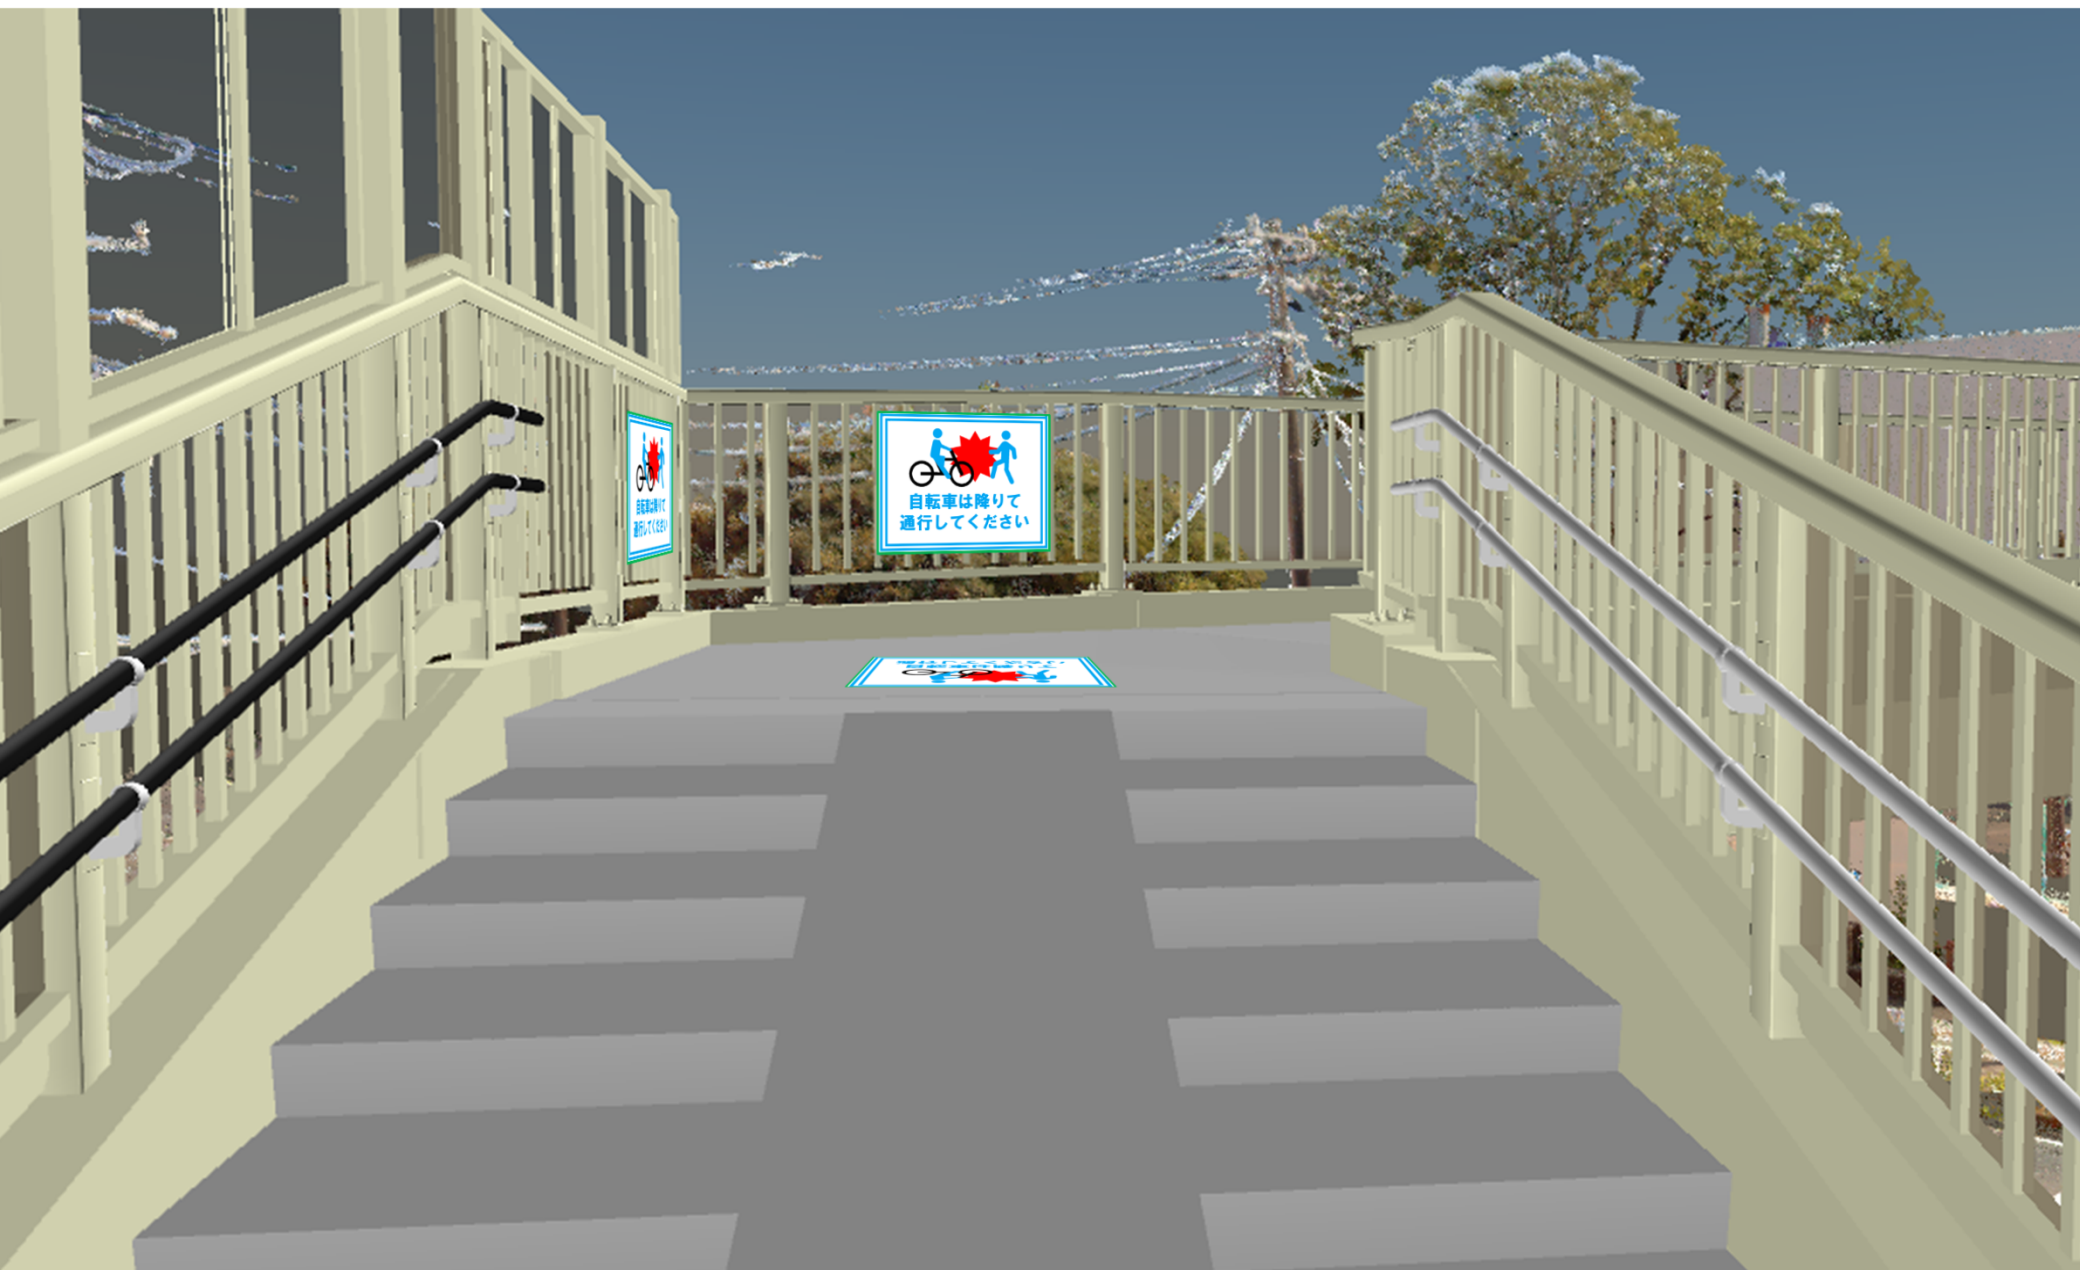

※看板・路面シールのデザインは検討中

※対策内容は変更になることがあります。

③歩道橋上の通路：自転車に対する注意喚起

8



※看板・路面シールのデザインは検討中

※対策内容は変更になることがあります。

④歩道（壁画前）：歩道を通行する自転車に対する注意喚起

9

横断歩道橋から降りる歩行者と歩道を通行する自転車の接触を防止するため、注意喚起の看板などを設置



※看板のデザインは検討中 / フェンスの設置範囲は検討中

※対策内容は変更になることがあります。

④歩道（小学校前）：歩道を通行する自転車に対する注意喚起

10



※看板のデザインは検討中 / フェンスの設置範囲は検討中

※対策内容は変更になることがあります。

④歩道（公園前）：歩道を通行する自転車に対する注意喚起

11



※看板のデザインは検討中 / フェンスの設置範囲は検討中

※対策内容は変更になることがあります。

④歩道（マンション前）：歩道を通行する自転車に対する注意喚起

12




※看板のデザインは検討中 / フェンスの設置範囲は検討中

※対策内容は変更になることがあります。


⑤歩道橋を乗降する付近（壁画前）：自転車と歩行者の危険な交錯防止 13

自転車利用者が自転車を乗車したまま歩道橋を通行することの防止と、自転車が歩道橋から降りた際に車両との出会い頭事故を防止するため、ポストコーンを設置

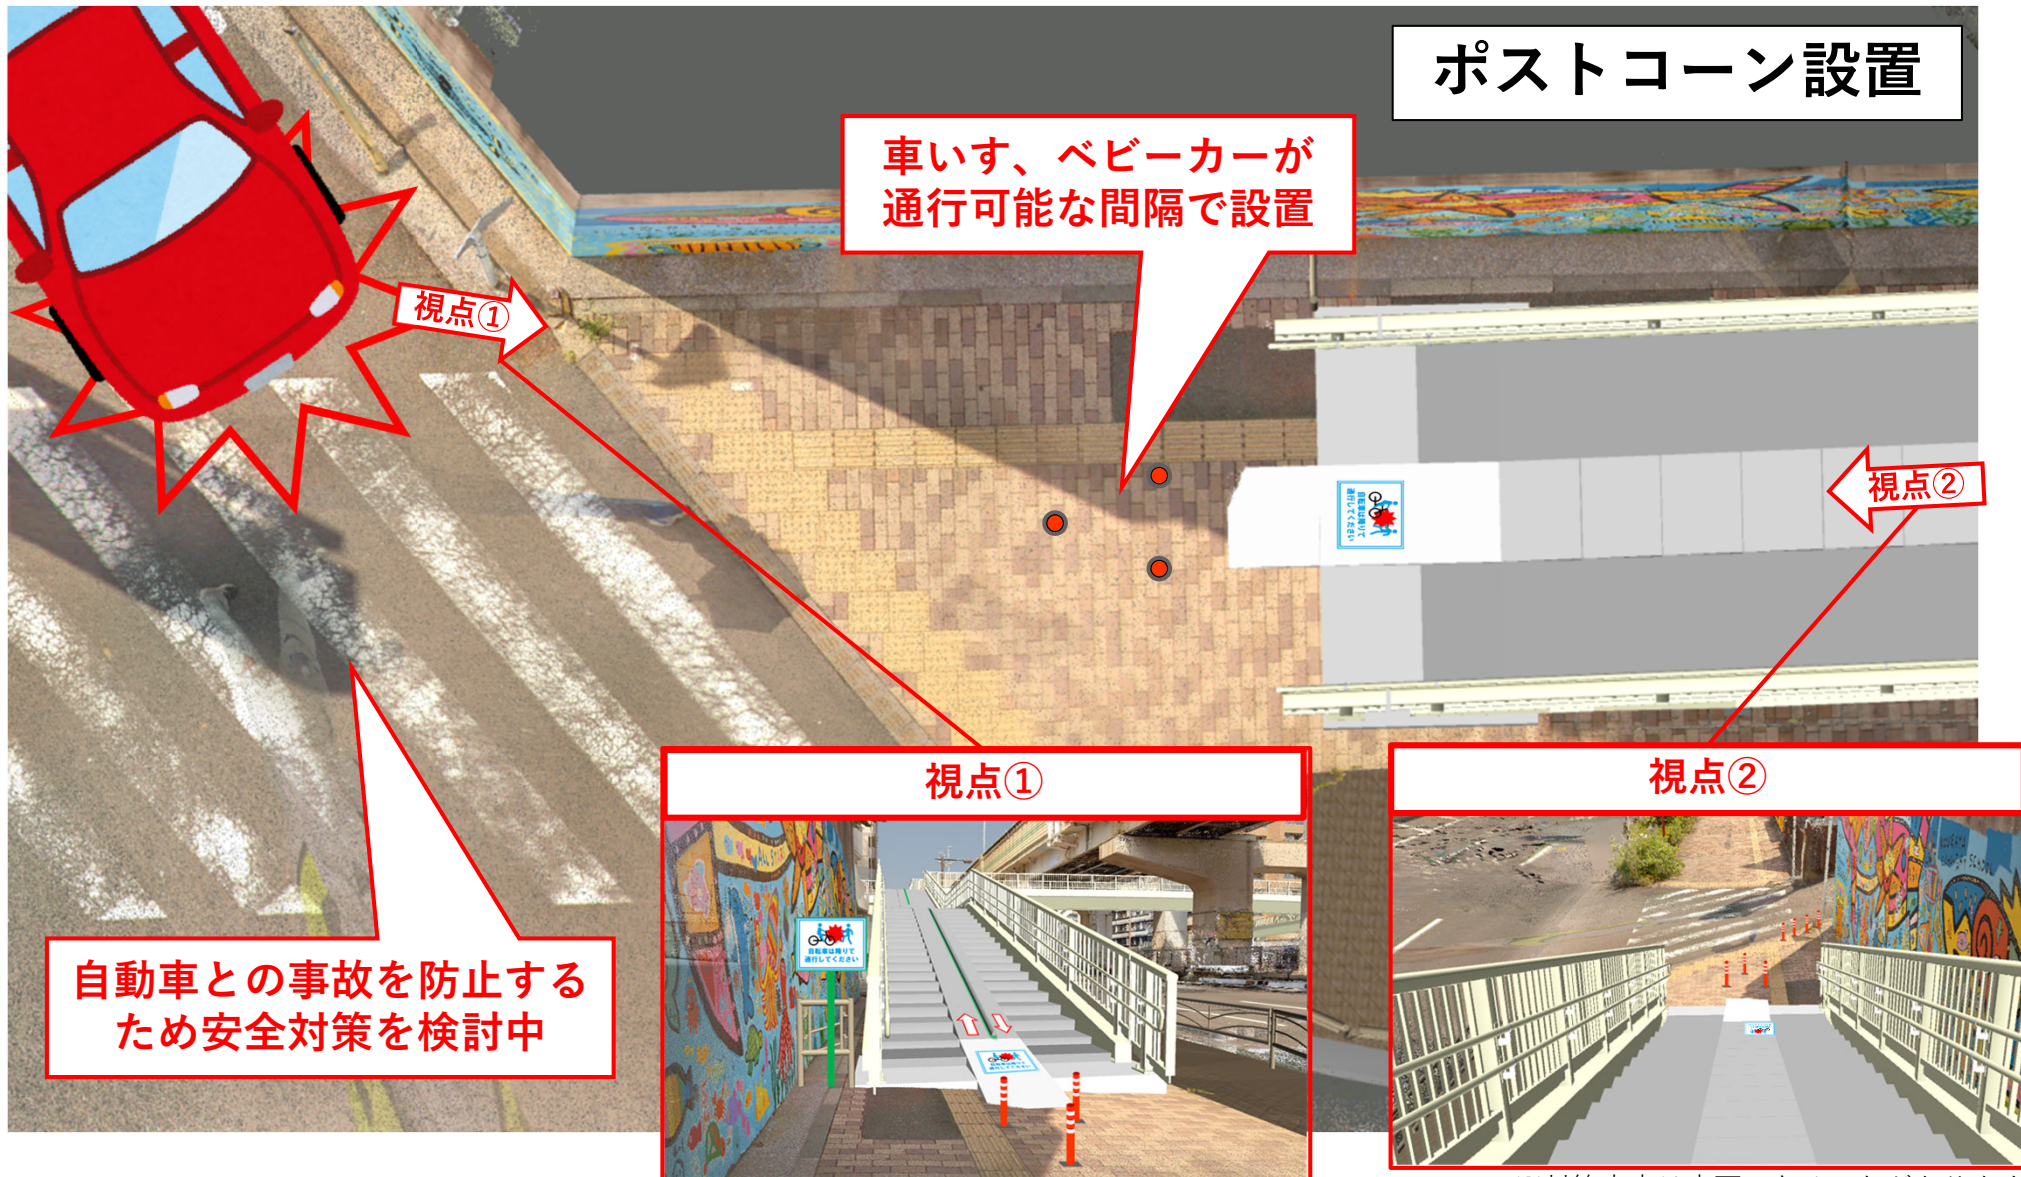


※対策内容は変更になることがあります。

⑤歩道橋を乗降する付近（壁画前）：自転車と歩行者の危険な交錯防止 14

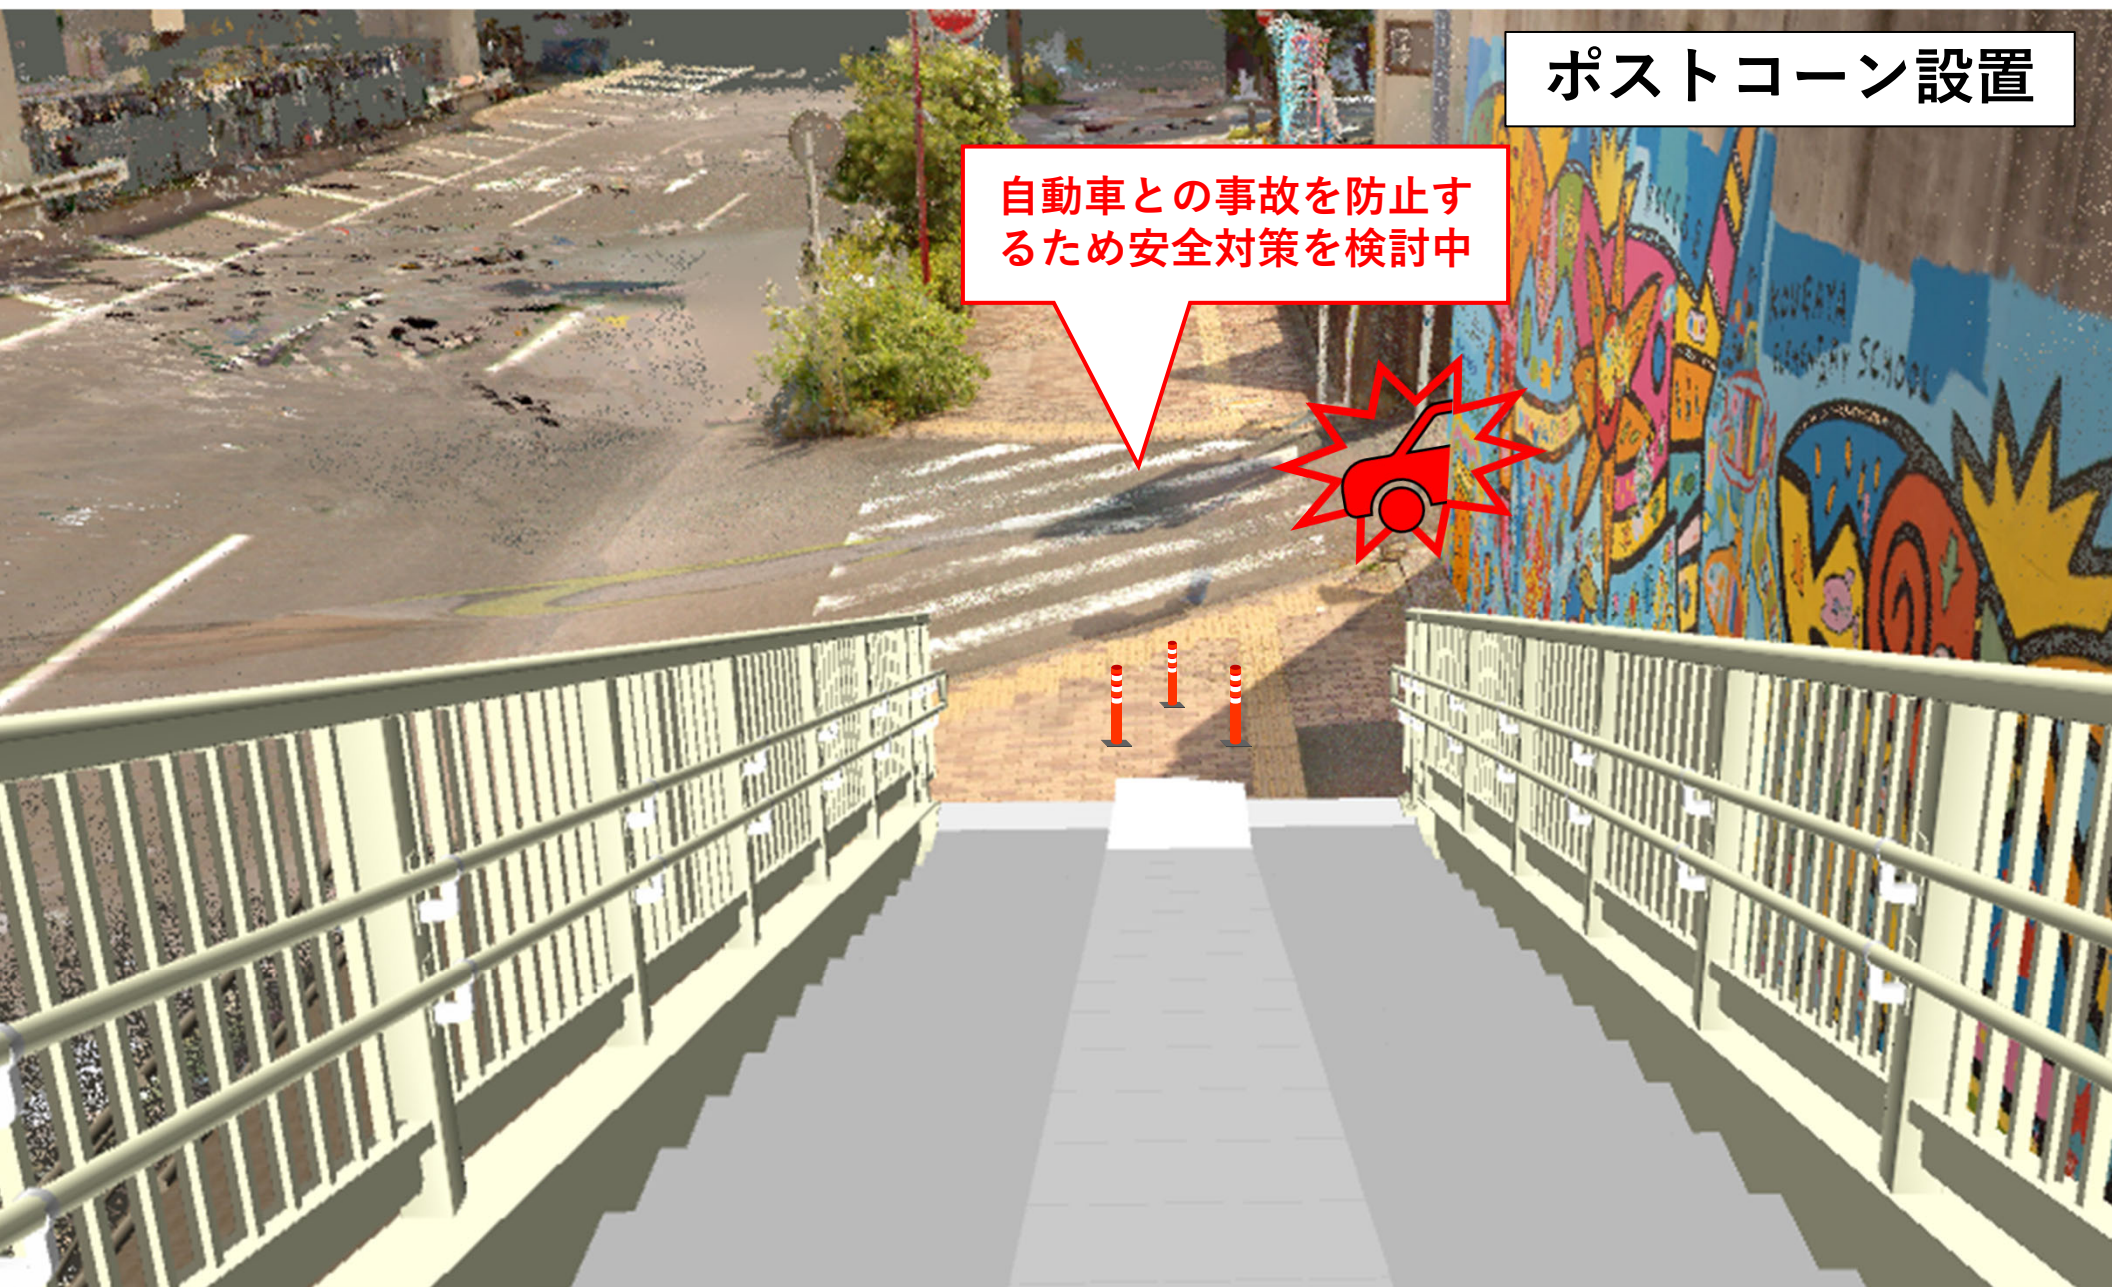

※対策内容は変更になることがあります。


⑤歩道橋を乗降する付近（壁画前）：自転車と歩行者の危険な交錯防止 15

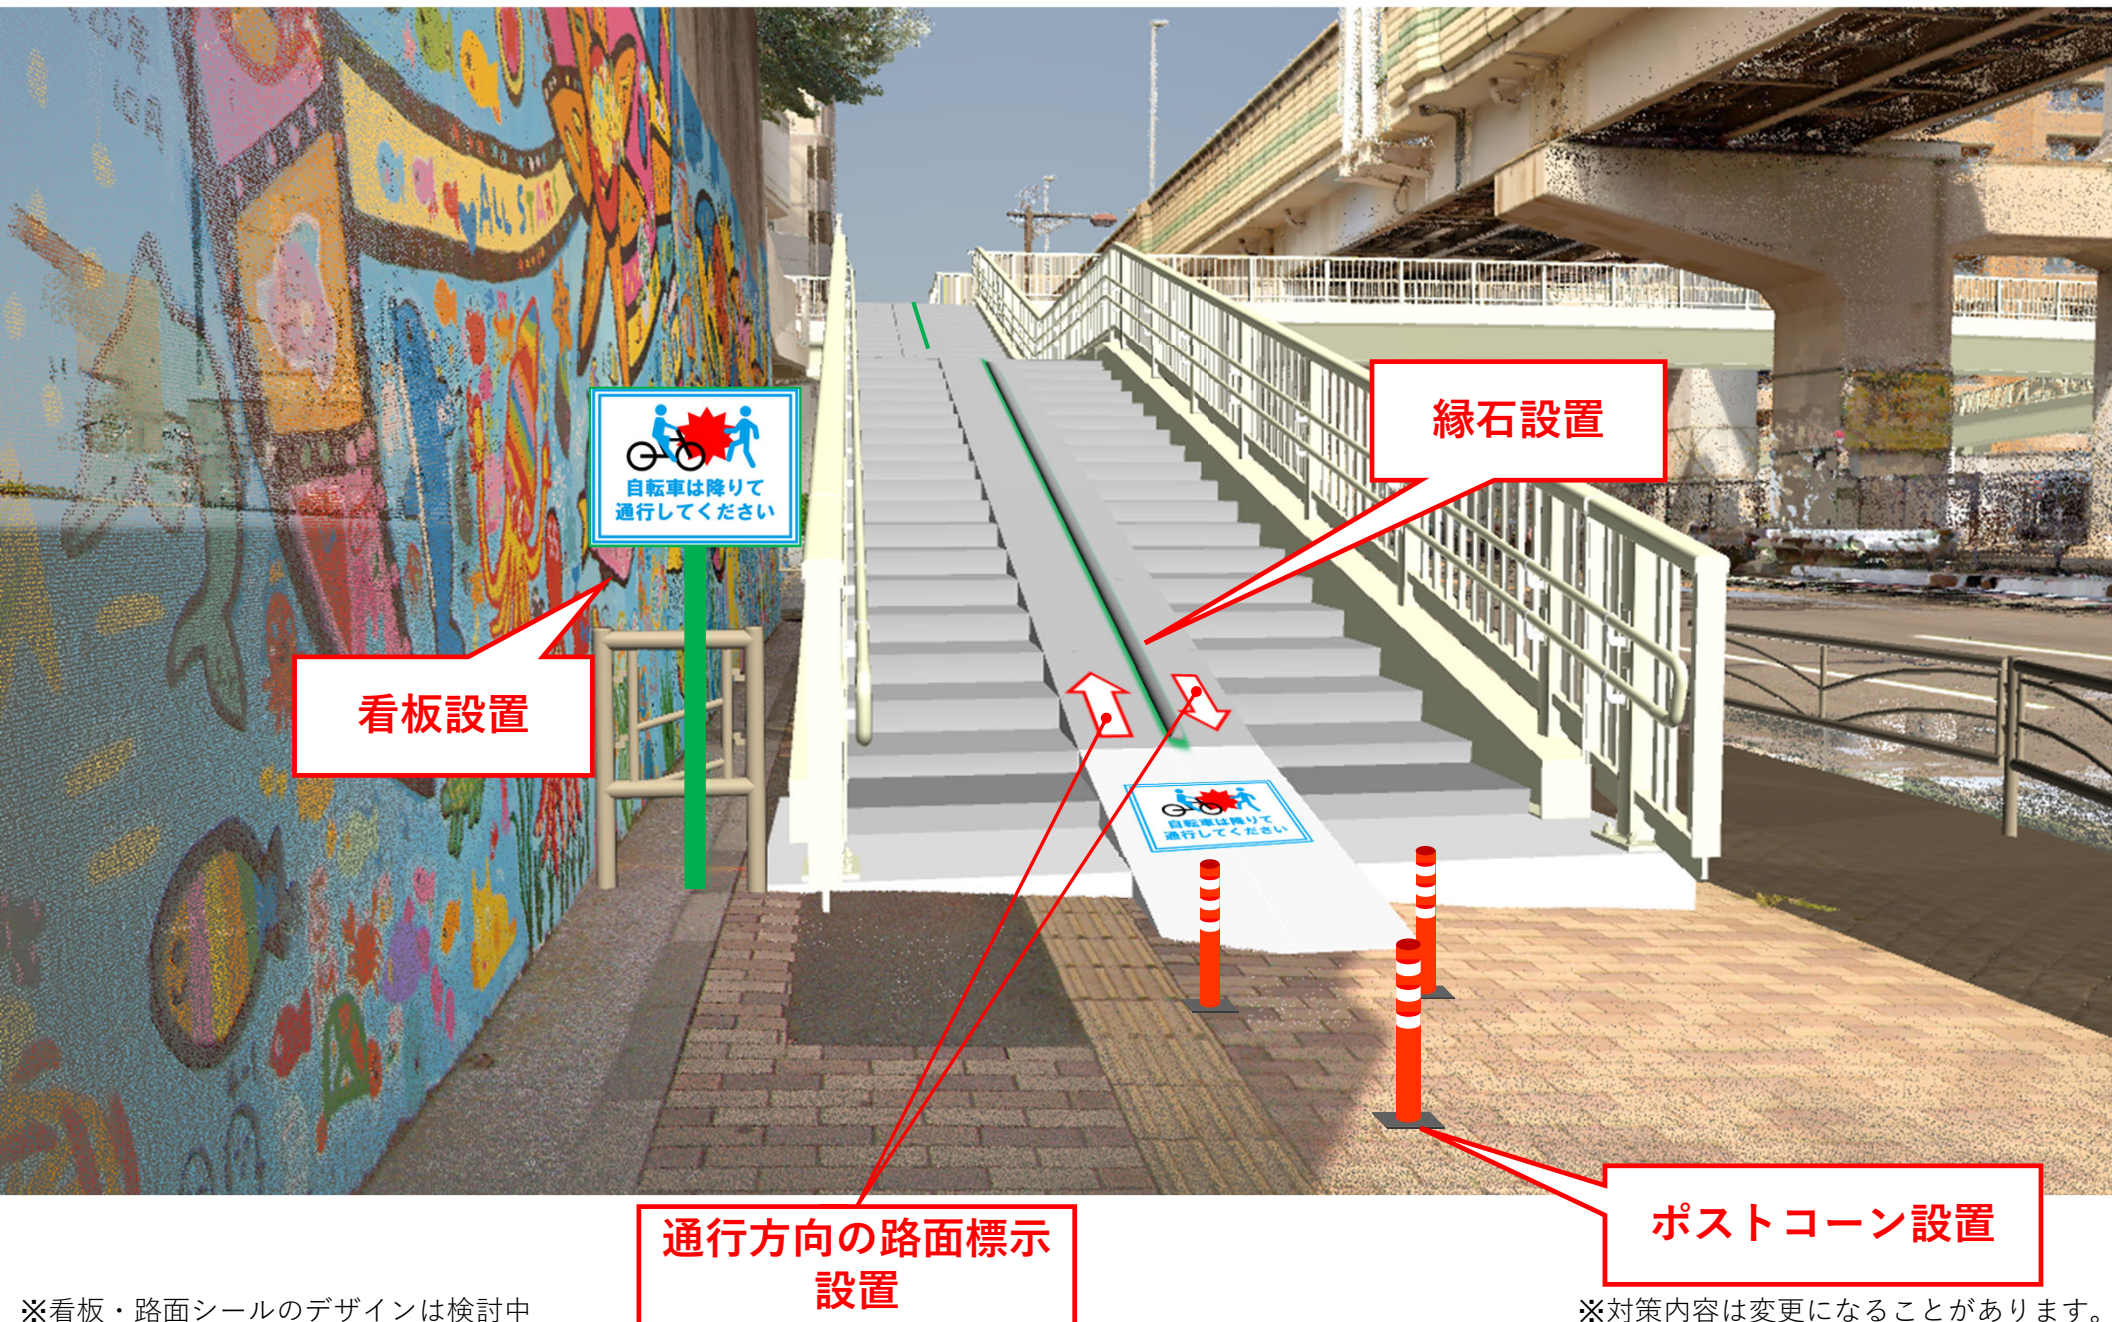

※看板・路面シールのデザインは検討中

※対策内容は変更になることがあります。


⑤歩道橋を乗降する付近（公園前）：自転車と歩行者の危険な交錯防止 16

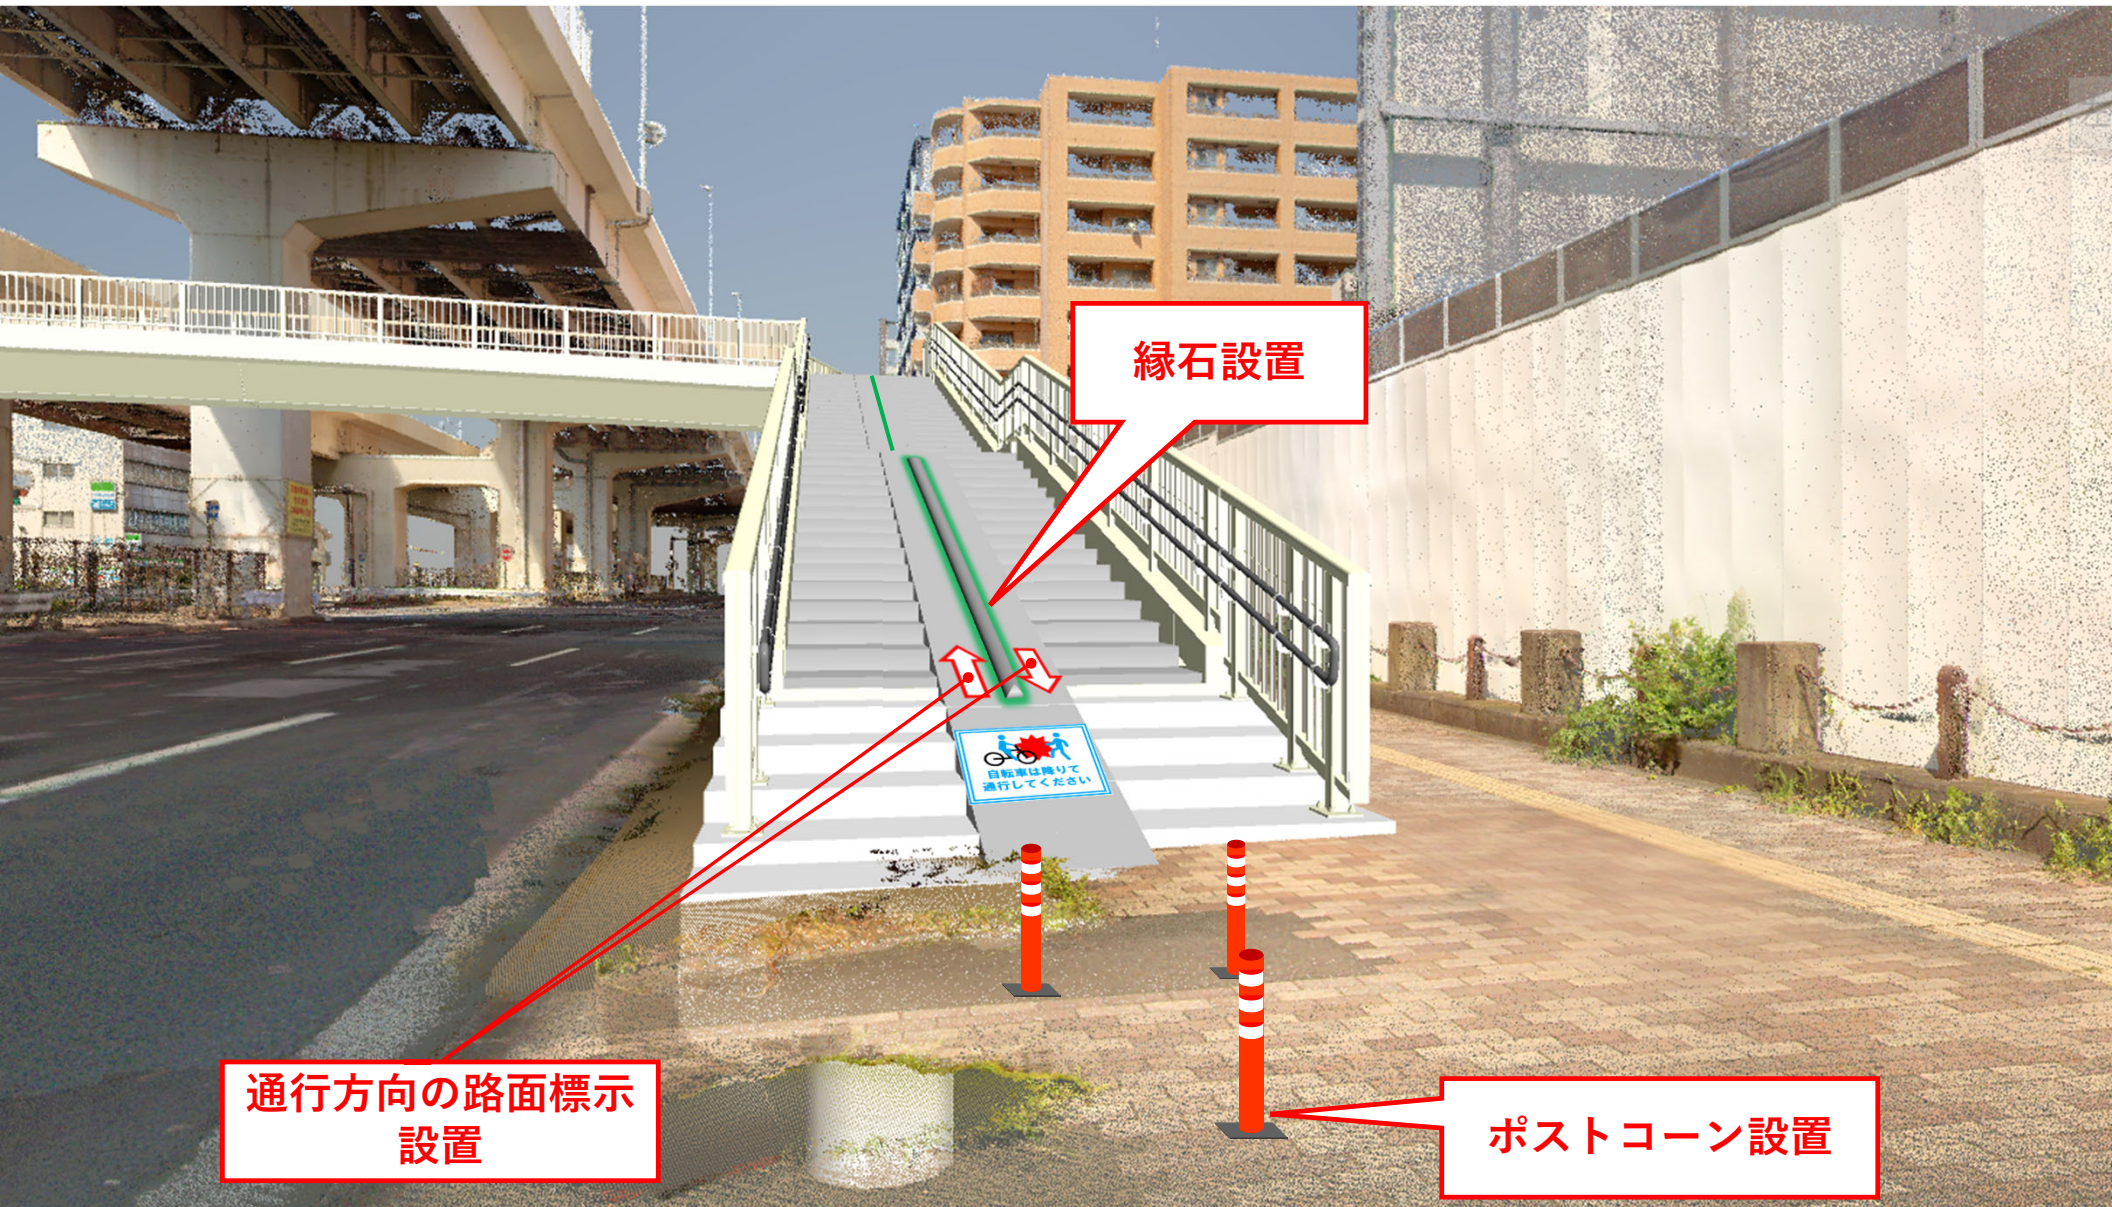

※路面シールのデザインは検討中

※対策内容は変更になることがあります。

⑤歩道橋を乗降する付近（マンション前）：自転車と歩行者の危険な交錯防止 17

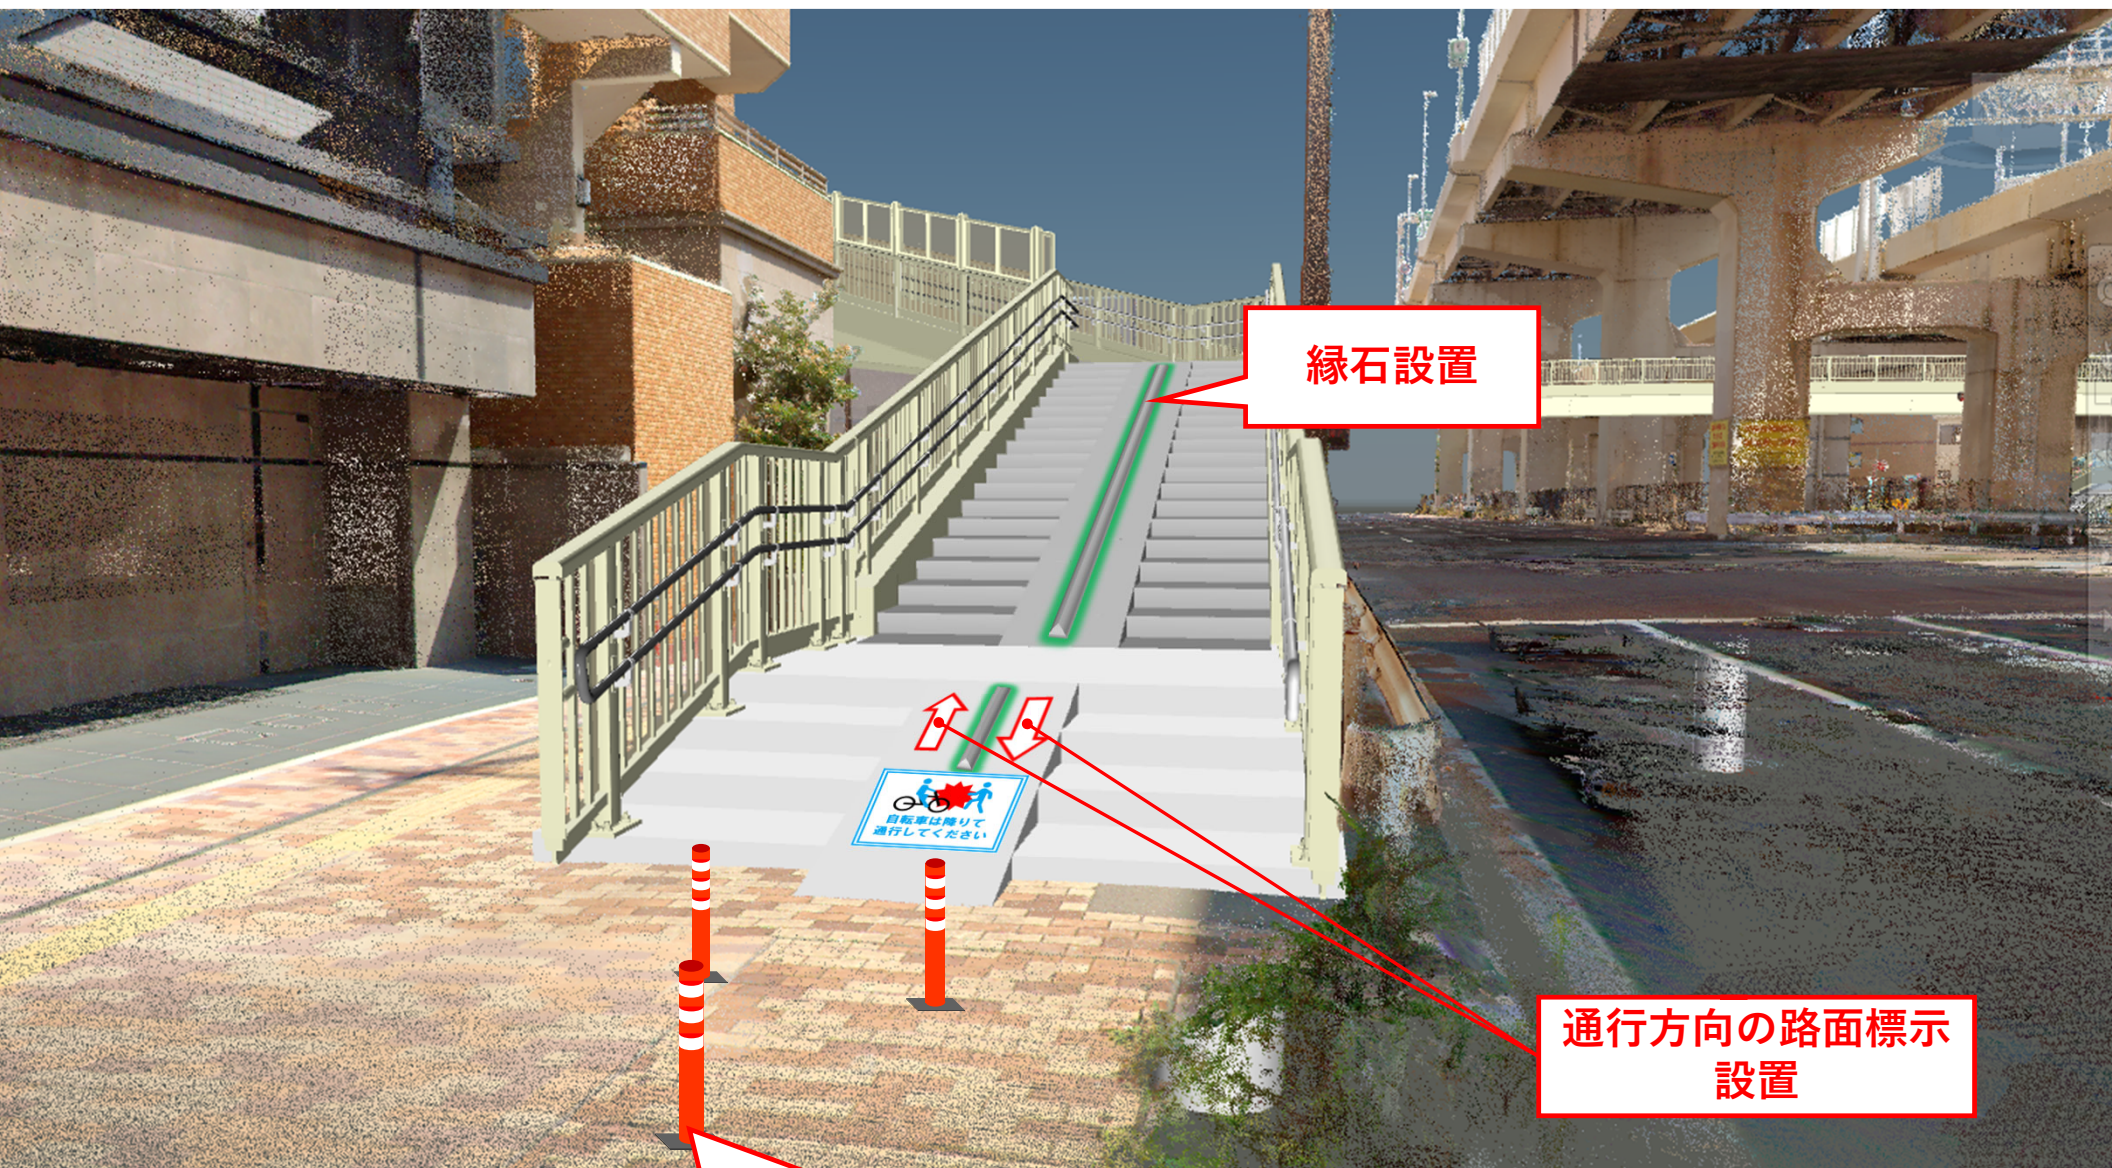

ポストコーン設置

通行方向の路面標示
設置

縁石設置

※路面シールのデザインは検討中

※対策内容は変更になることがあります。