


工事情報【神流川流域】

施工状況写真

令和7年7月1日現在

工事名 もとちがわさぼうえんていほかこうじ
R6元地川砂防堰堤外工事
工期 令和6年8月19日～令和7年11月7日
受注者 株式会社佐藤建設工業
工事場所 群馬県多野郡神流町生利地先及び柏木地先
工事目的 生利地区に計画されている元地川砂防堰堤（万場地区砂防堰堤群）の施工、および神流川本川の柏木地区に設置された柏木砂防堰堤の改築をおこなう工事です。

位置図

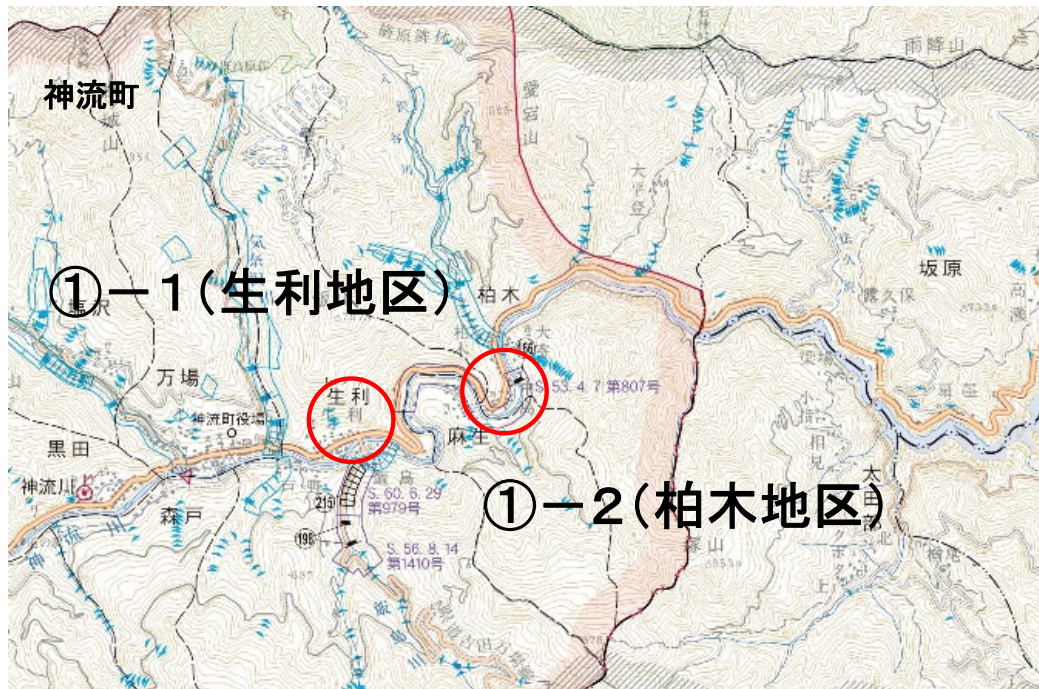

鋼製堰堤本体工


①-1



鋼製堰堤本体工



工事情報【神流川流域】

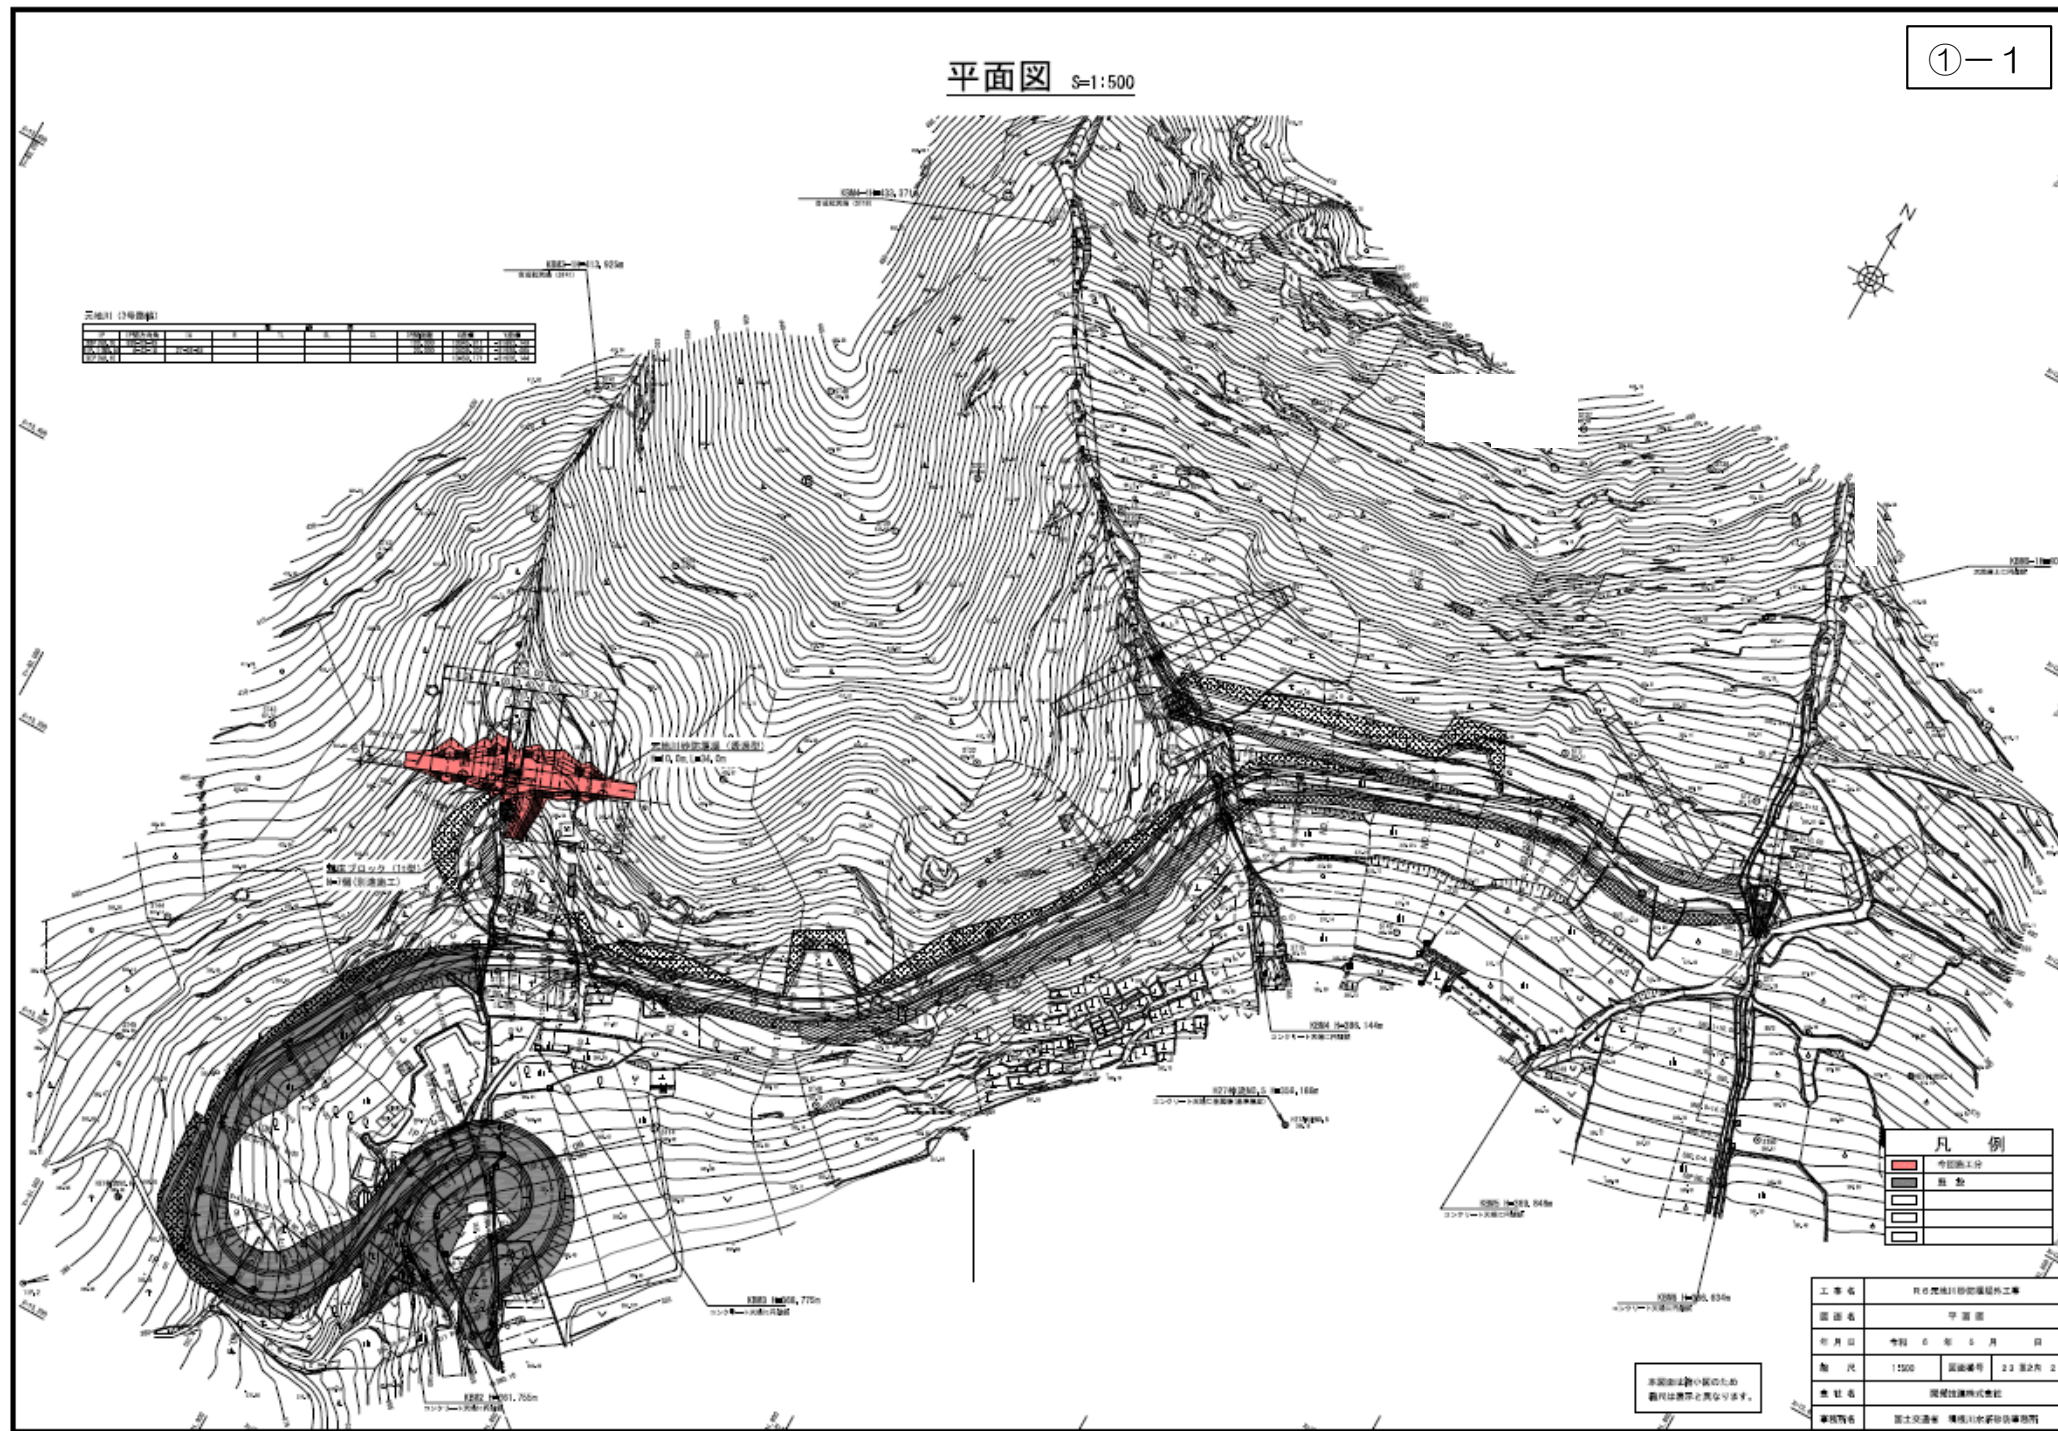


工事情報【神流川流域】


一般構造図 S=1:200

①-1


本堰堤正面図
(下流側)

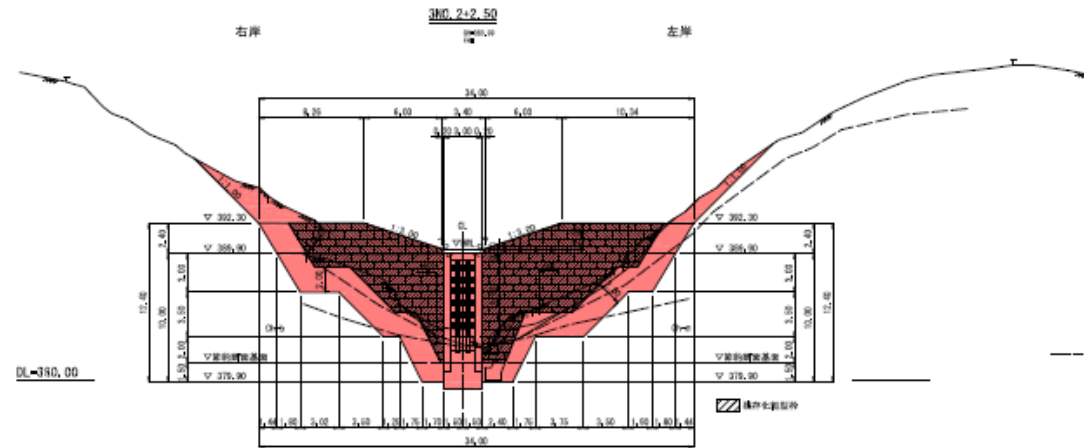


平面図

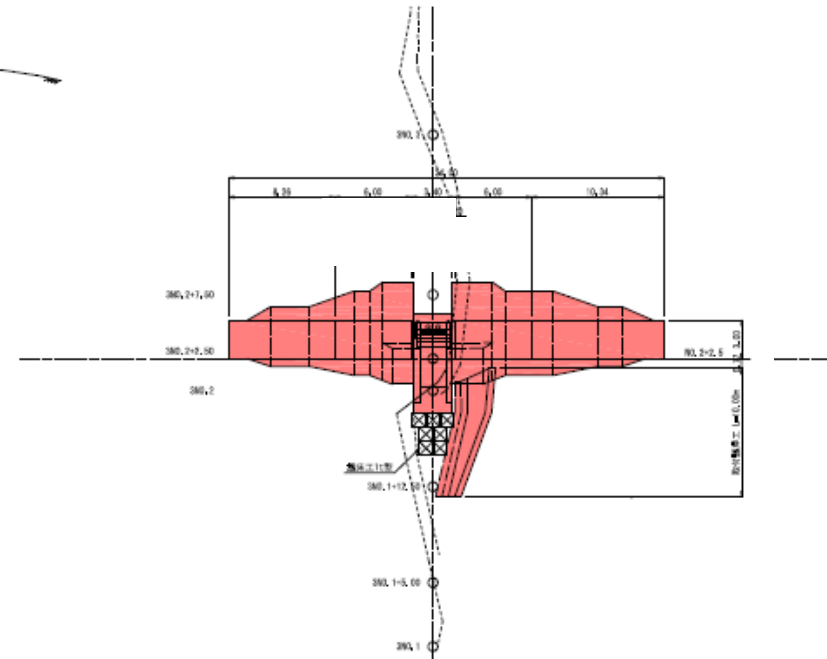

本堰堤正面図
(上流側)

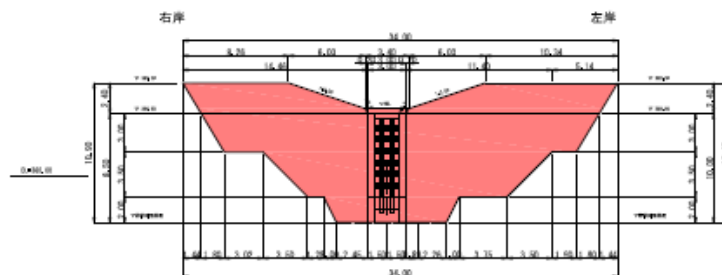

断面図

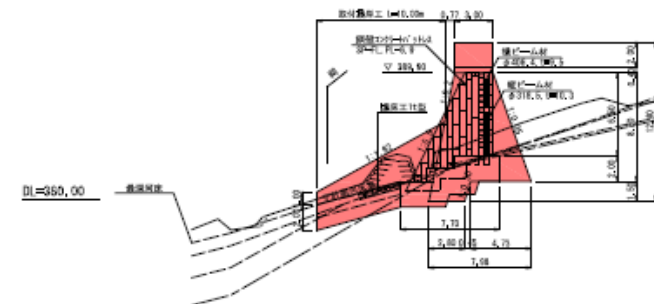

凡 例	



本図は設計者のため
製尺は標準と異なる場合があります。

工事情報【神流川流域】

もとちがわさぼうえんていほかこうじ

工事名 R6元地川砂防堰堤外工事
工期 令和6年8月19日～令和7年11月7日
受注者 株式会社佐藤建設工業
工事場所 群馬県多野郡神流町生利地先及び柏木地先
工事目的 生利地区に計画されている元地川砂防堰堤（万場地区砂防堰堤群）の施工、および神流川本川の柏木地区に設置された柏木砂防堰堤の改築をおこなう工事です。

位置図

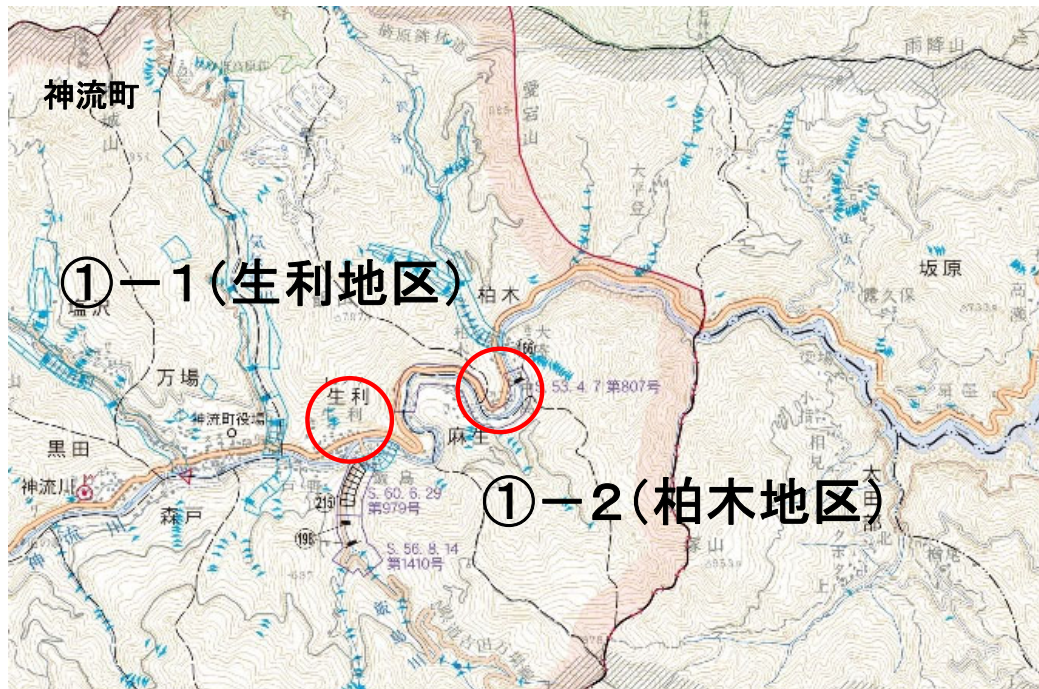

施工状況写真

令和7年5月1日現在

コンクリート堰堤工 作業終了

①ー2




コンクリート堰堤工 作業終了



工事情報【神流川流域】

平面図 1:250
(柏木地区)


①-2

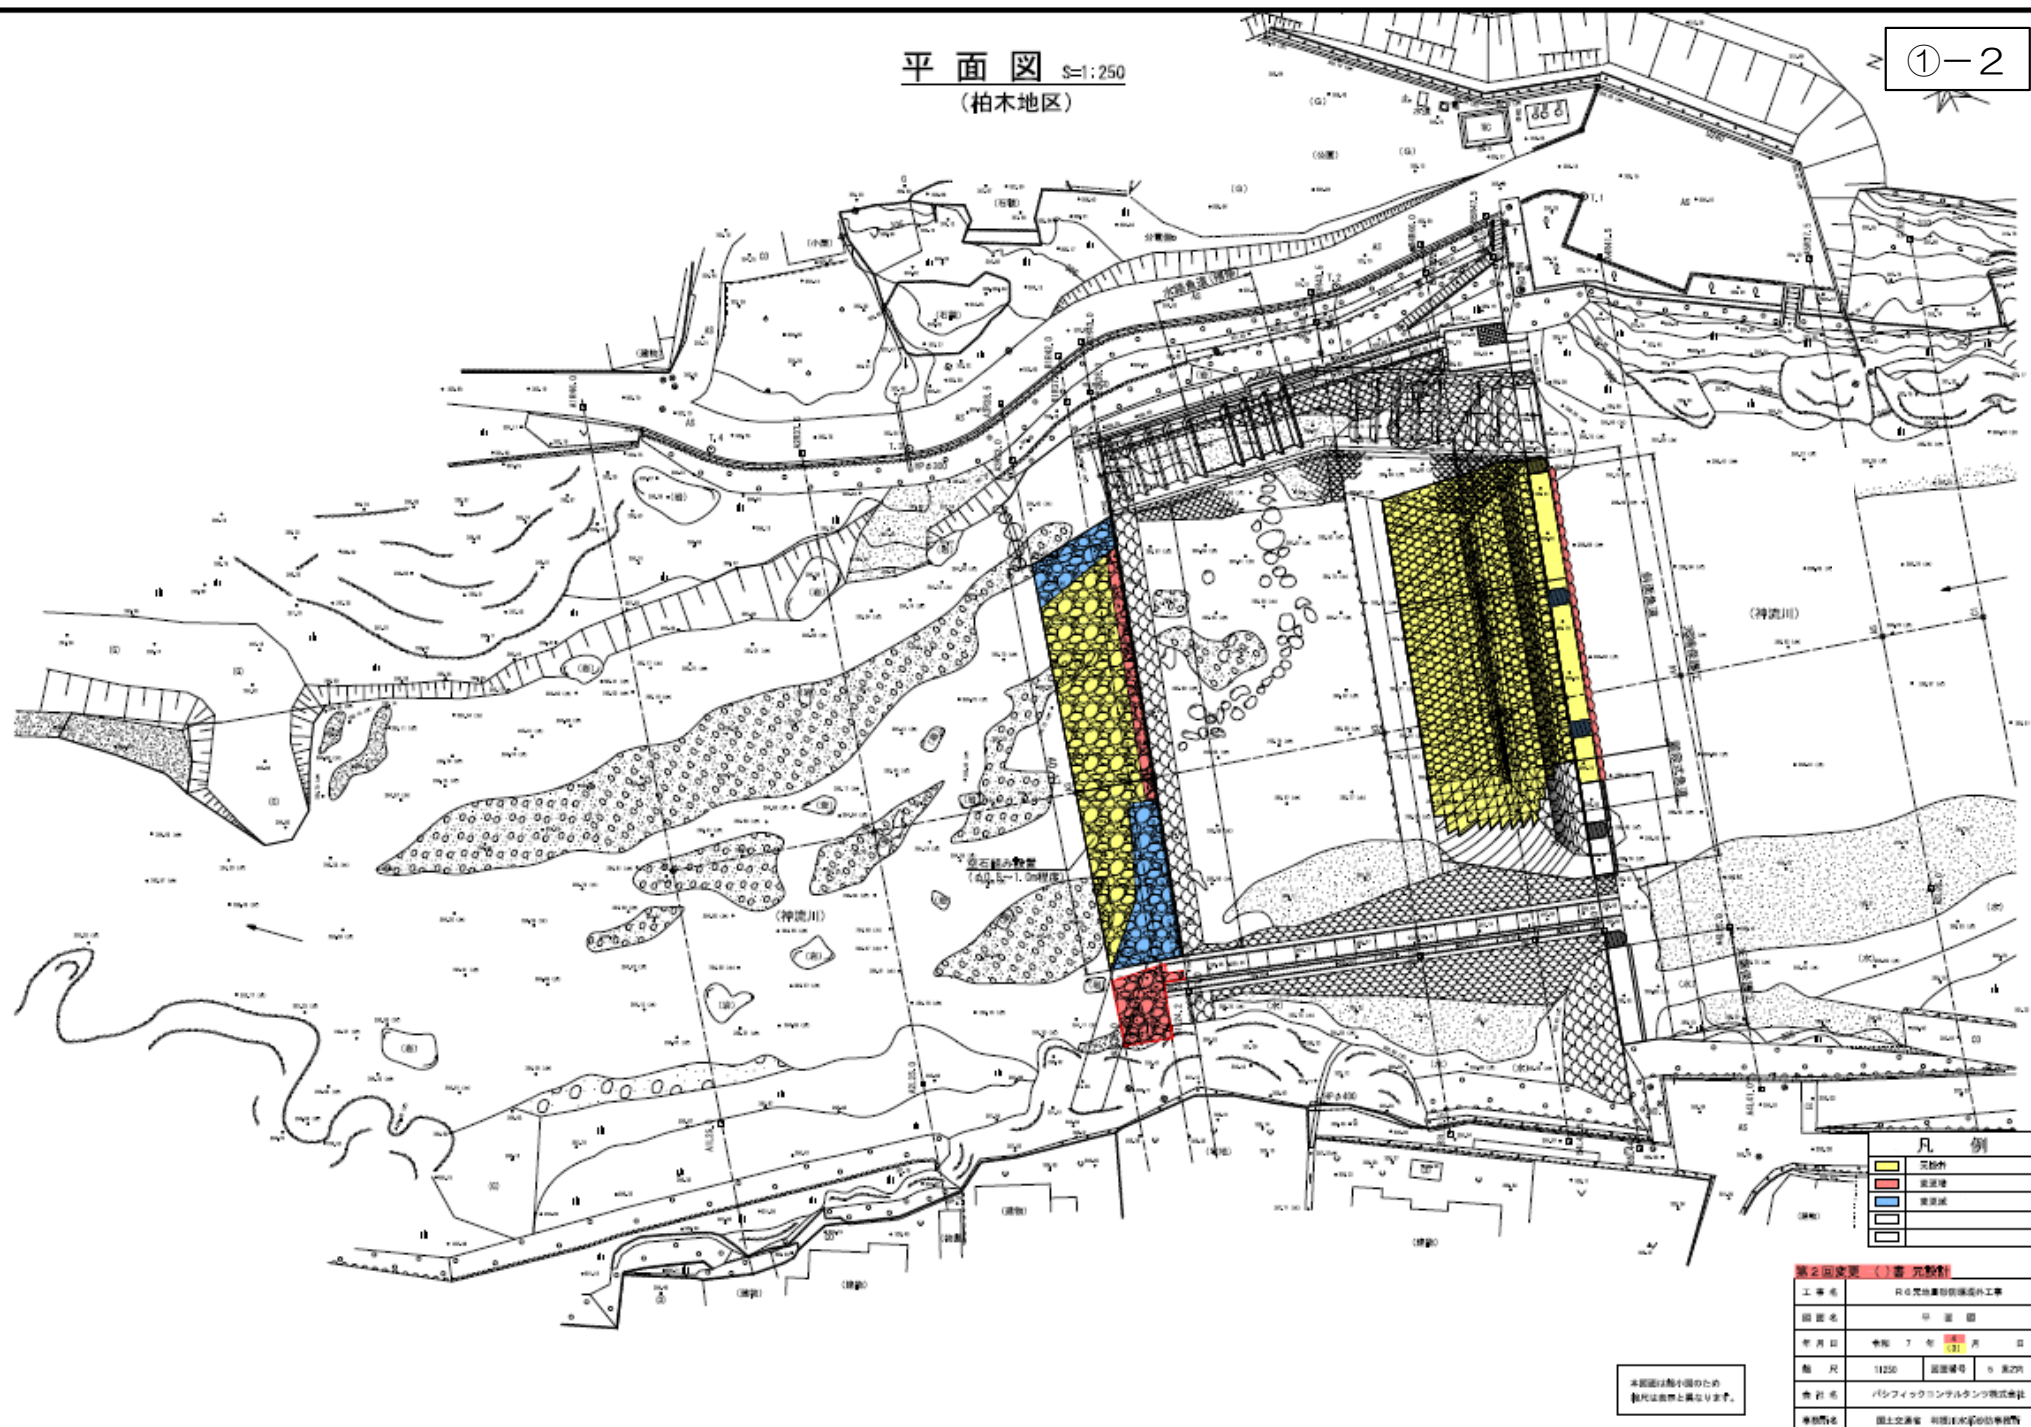


構造図

魚道平面図(柏木地区)

S=1:200

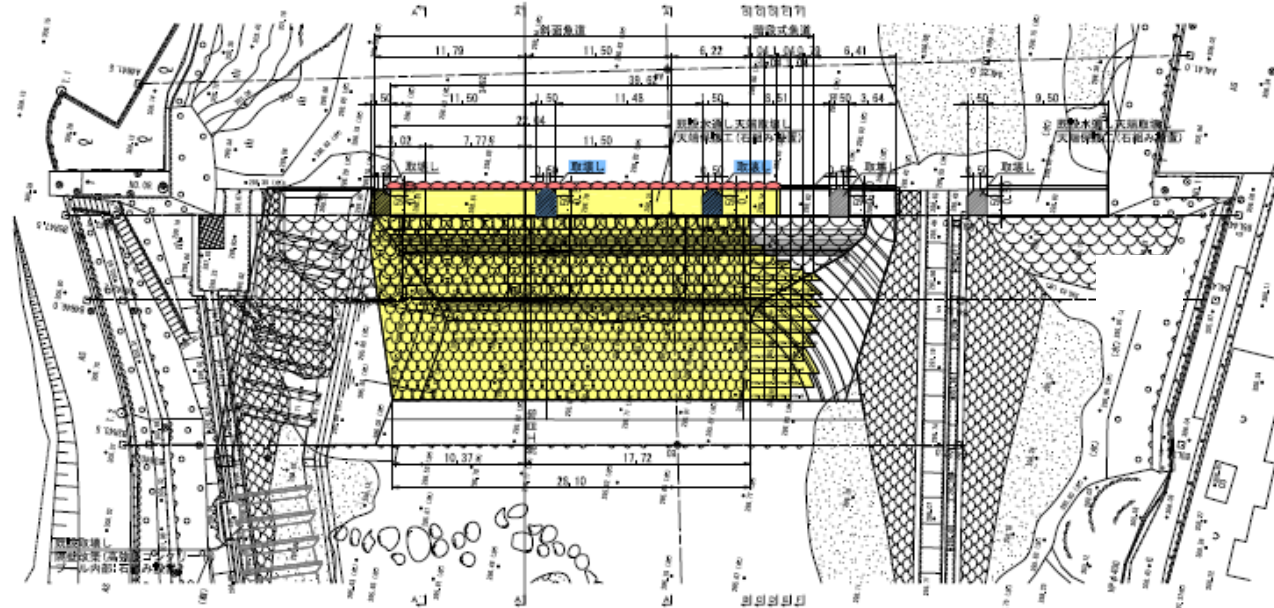

石組みイメージ図

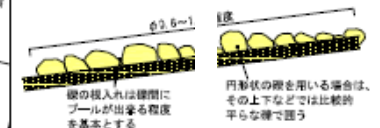

- 使用する単位は0.4~1.0m程度の石を用いるものとし、均一でなくとも良い。
- 基本的に平石状の石を用いることが望ましいが、円形状の石を用いても構わない。
- ただし、その上下方向に比較的高い壁を用いて固くする。壁は平石状を基本とし、壁間の隙間は4点程度(上下左右)に開ける。
- 1箇所に2個以上の石を積み重ねることは避ける。
- 流水の方向に垂直で置かれるようなコンクリートの壁は入れず、入れれば壁間に土を溜め壁が崩壊される恐れがある。
- (ただし、全ての箇所で壁が必要ではない)


横断面図

S=1:200

B5断面


0+995.85

R=

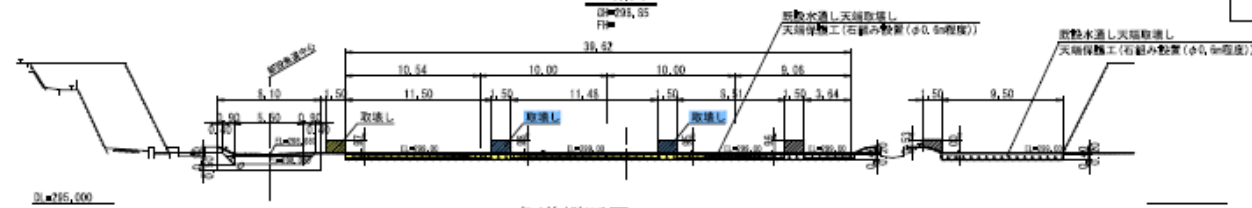

魚道縦断面図

S=1:100

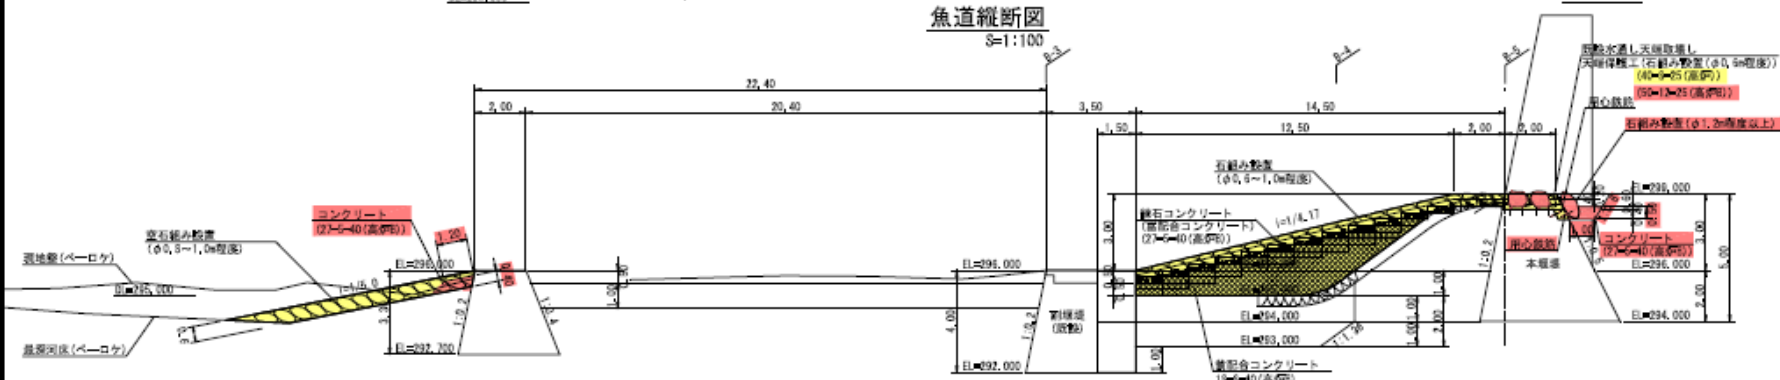

本図は設計図のため、施工時には変更を要する。

凡例



年月日	令和 7 年 03 月 03 日
版 尺	図面 図面番号 0 第2版 3
設計者	パシフィックコンサルタンツ株式会社
