


工事情報【神流川流域】

施工状況写真

令和7年8月29日現在

工 事 名 R6元地川砂防堰堤外工事
工 期 令和6年8月19日～令和7年11月7日
受 注 者 株式会社佐藤建設工業
工事場所 群馬県多野郡神流町生利地先及び柏木地先
工事目的 生利地区に計画されている元地川砂防堰堤（万場地区砂防堰堤群）の施工、および神流川本川の柏木地区に設置された柏木砂防堰堤の改築をおこなう工事です。


位置図

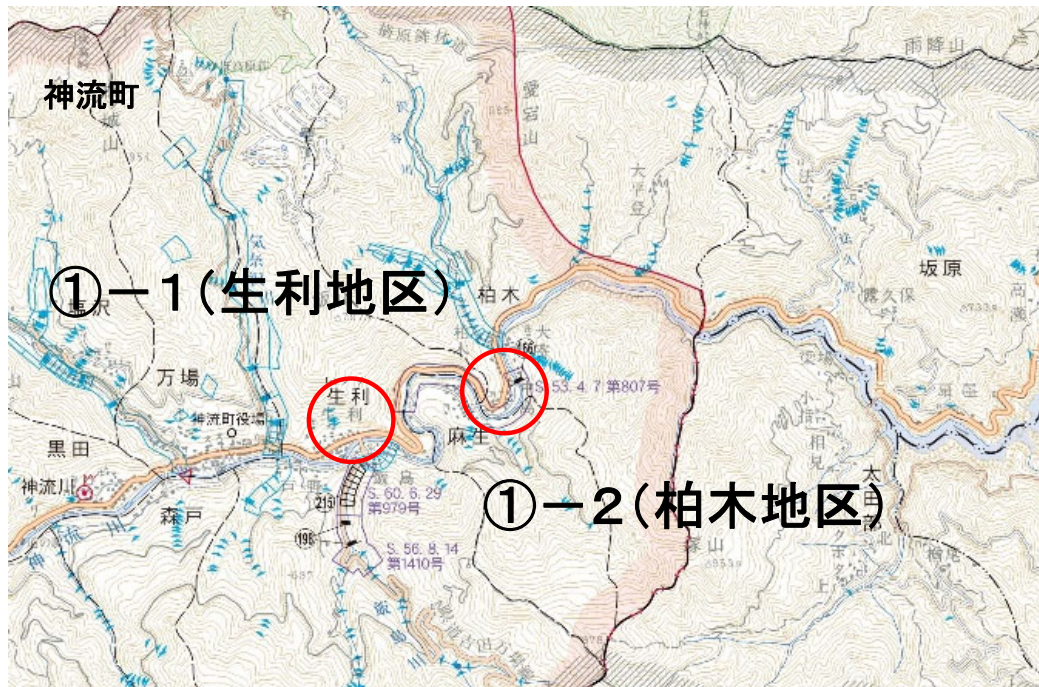

鋼製堰堤本体工



工事情報【神流川流域】

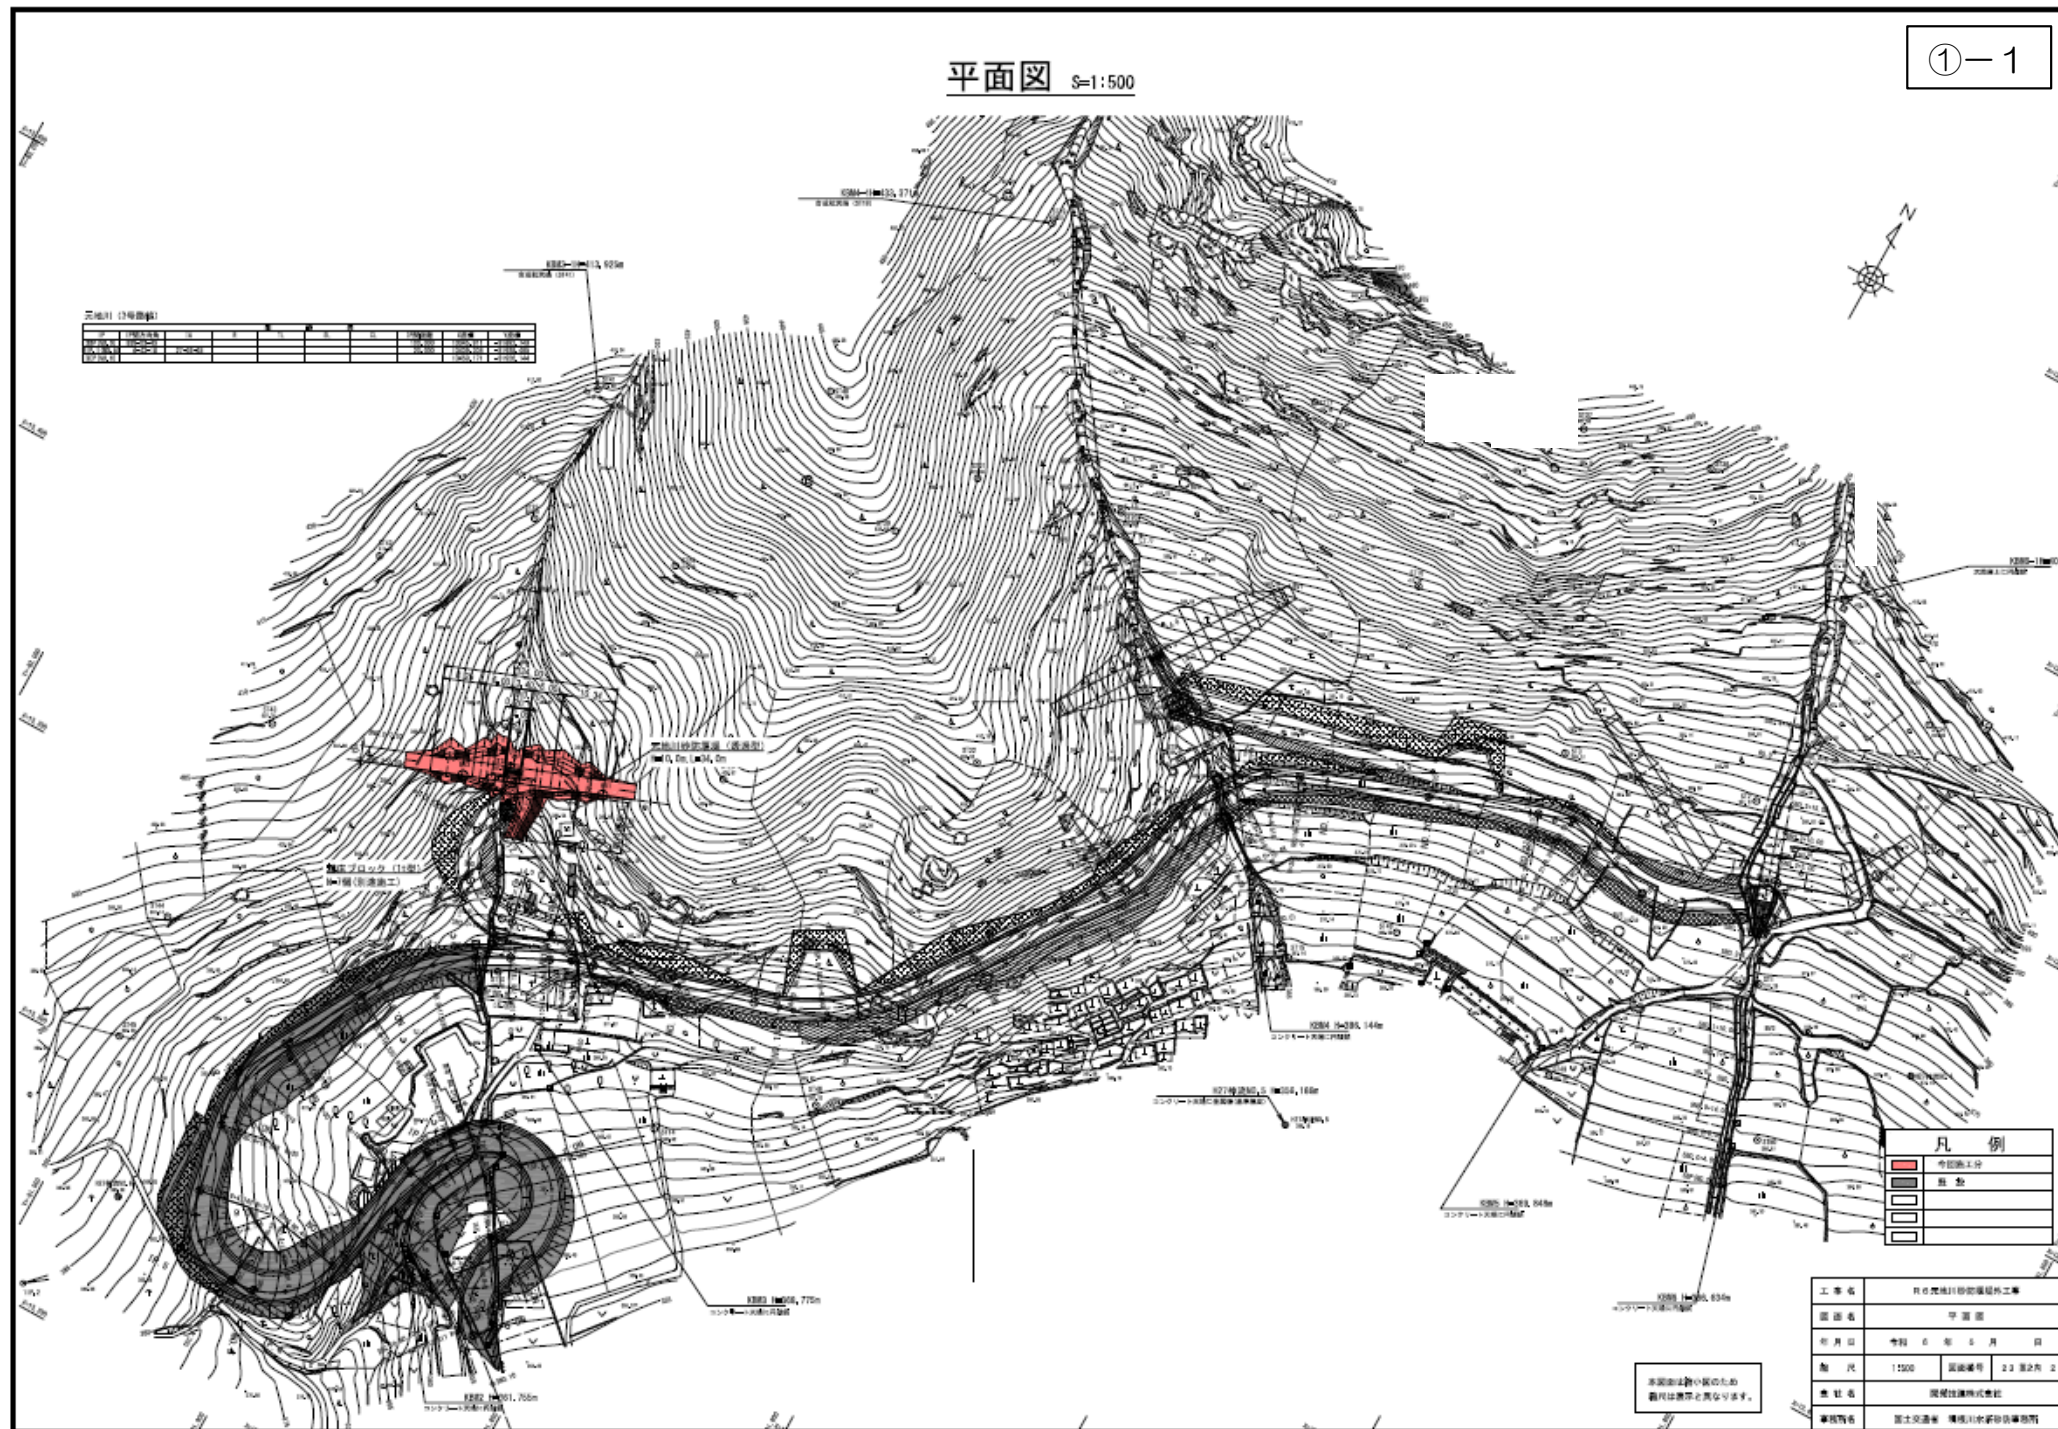



工事情報【神流川流域】

一般構造図 S=1:200

①-1



本堰堤正面図
(下流側)

平面図

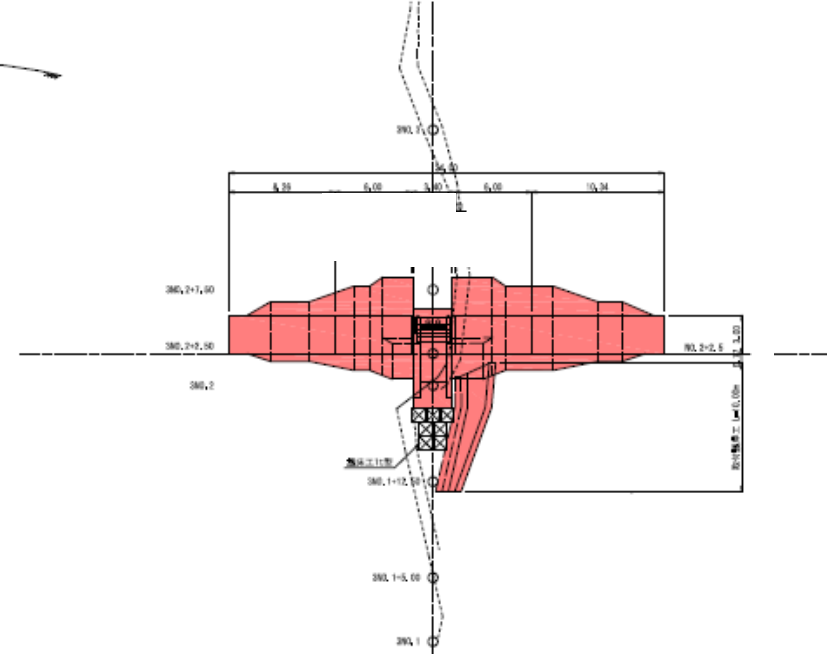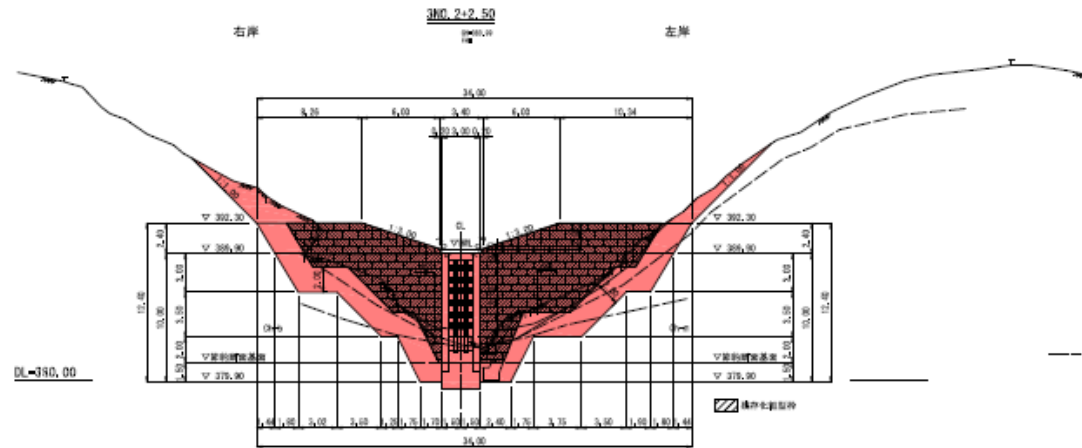

本堰堤正面図
(上流側)

断面図

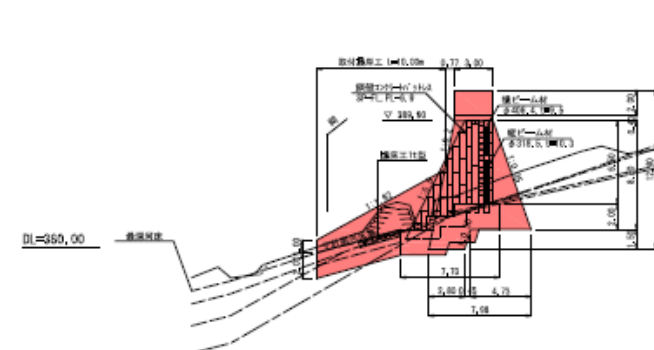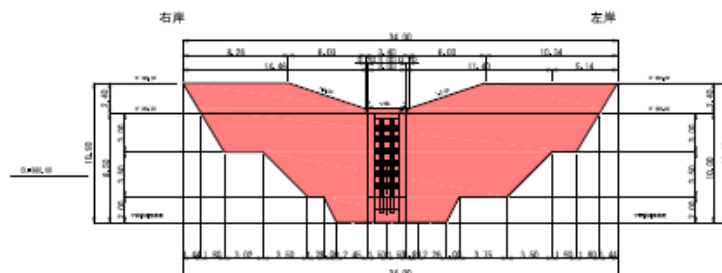

凡 例	




工事情報【神流川流域】

平面図 1:250
(柏木地区)


①-2

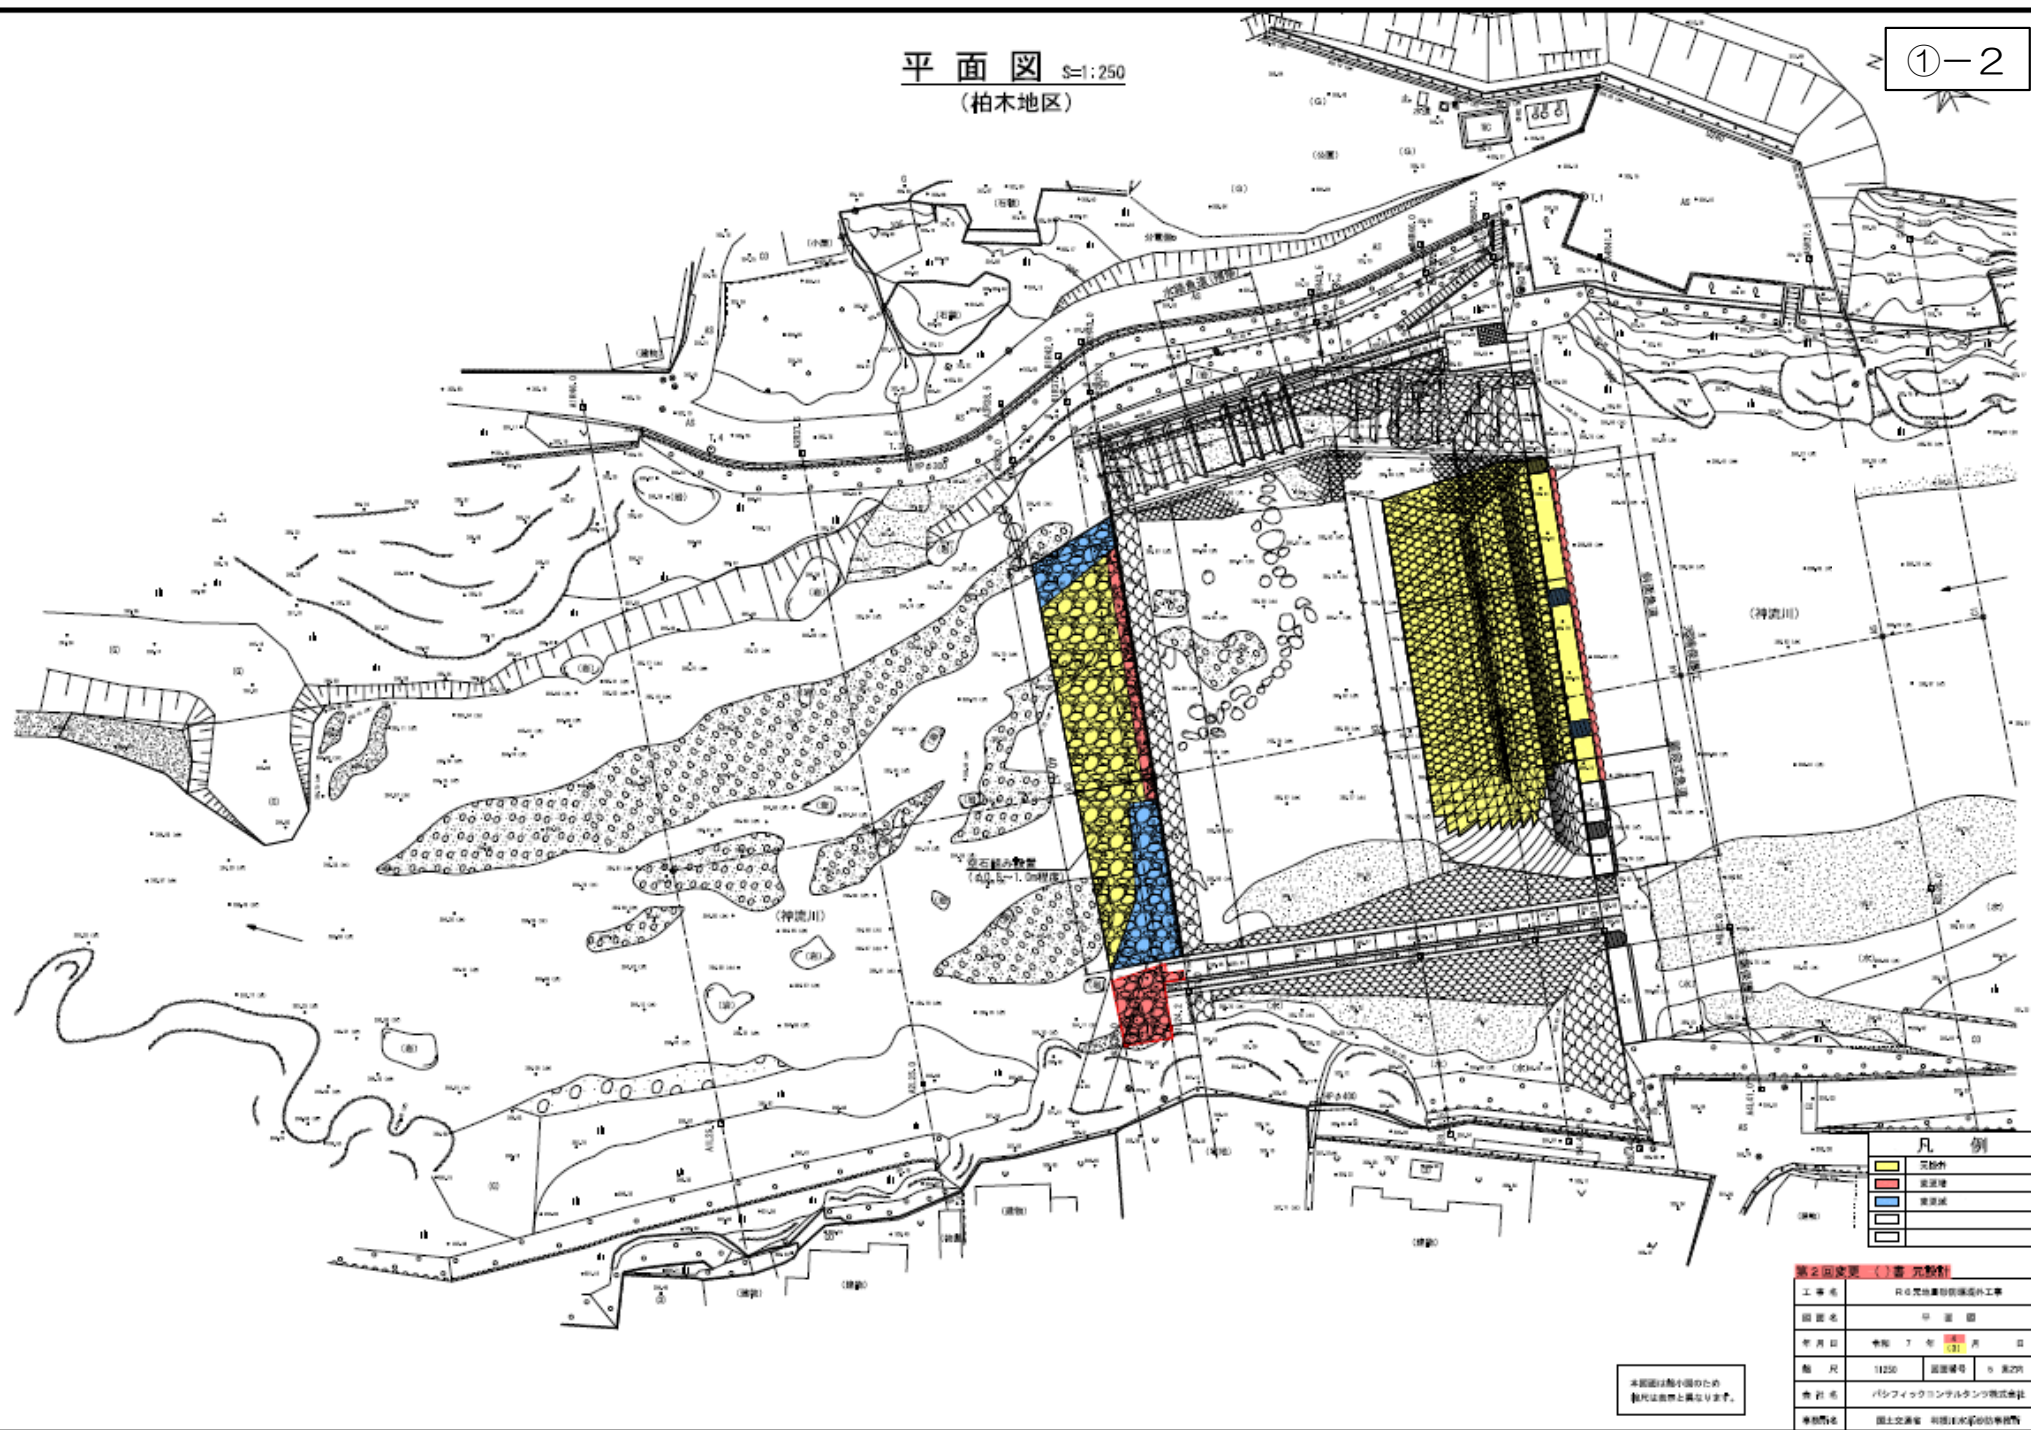


構造図

魚道平面図(柏木地区)

S=1:200

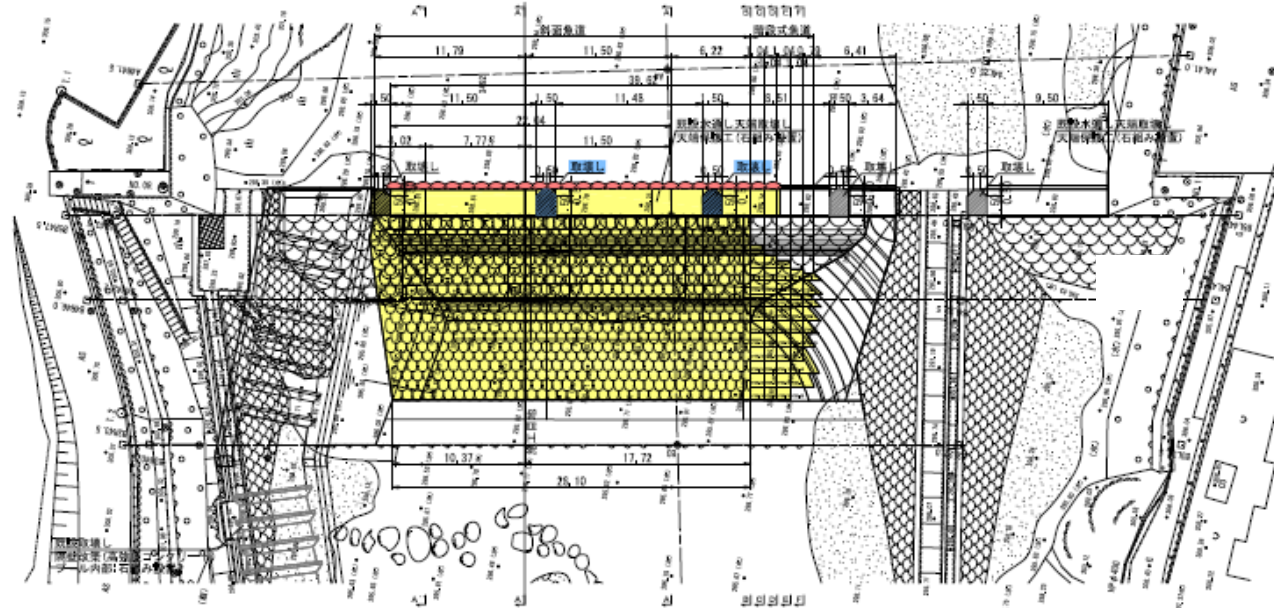

石組みイメージ図

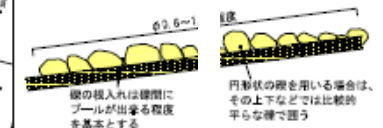

円形石の隙間を埋める場合は、その上下などでは比較的平らな面を要する

平積みとする 既設土の接点を4点程度数ける

- 使用する単位は0.4~1.0m程度の隙間を埋めるものとし、均一でなくとも良い。
- 基本的に円形石の隙間を埋めることが望ましいが、円形石の隙間を埋めなくても構わない。
- 隙間は平積みとする。隙間の隙間は4点程度(上下左右)数ける。


横断面図

S=1:200

B5断面


0+93.85

R=

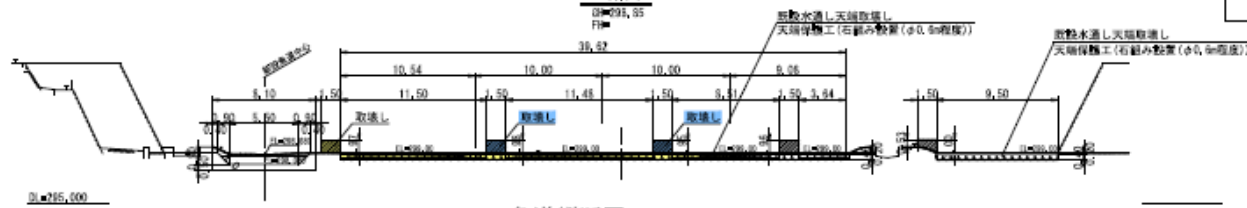

魚道縦断面図

S=1:100

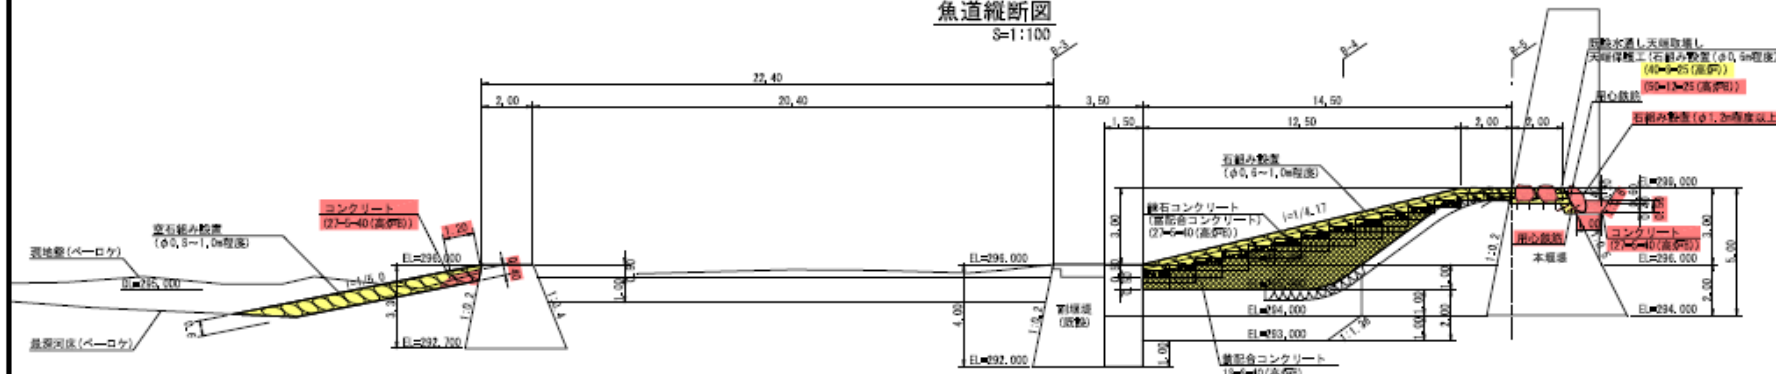




