

工事情報【譲原地すべり対策（神流川流域）】

しもくぼちくしゅうすいせいこうじ

工 事 名 R7下久保地区集水井工事
工 期 令和7年6月2日～令和7年12月26日
受 注 者 田畑建設（株）
工事場所 群馬県藤岡市保美濃山地先
工事目的 地すべりの発生を抑制することを目的として、
集水井（集水ボーリング、排水ボーリング）
を施工します。

施工状況写真

令和7年10月2日現在

集水井掘削作業状況〔R7.9.25撮影〕




集水井内部状況（地上高-20m付近掘削作業中）




出典：国土地理院（電子国土WEB）ウェブサイト（<https://maps.gsi.go.jp/>）
地理院の地図データに工事位置等を加工して作成

工事情報【譲原地すべり対策（神流川流域）】

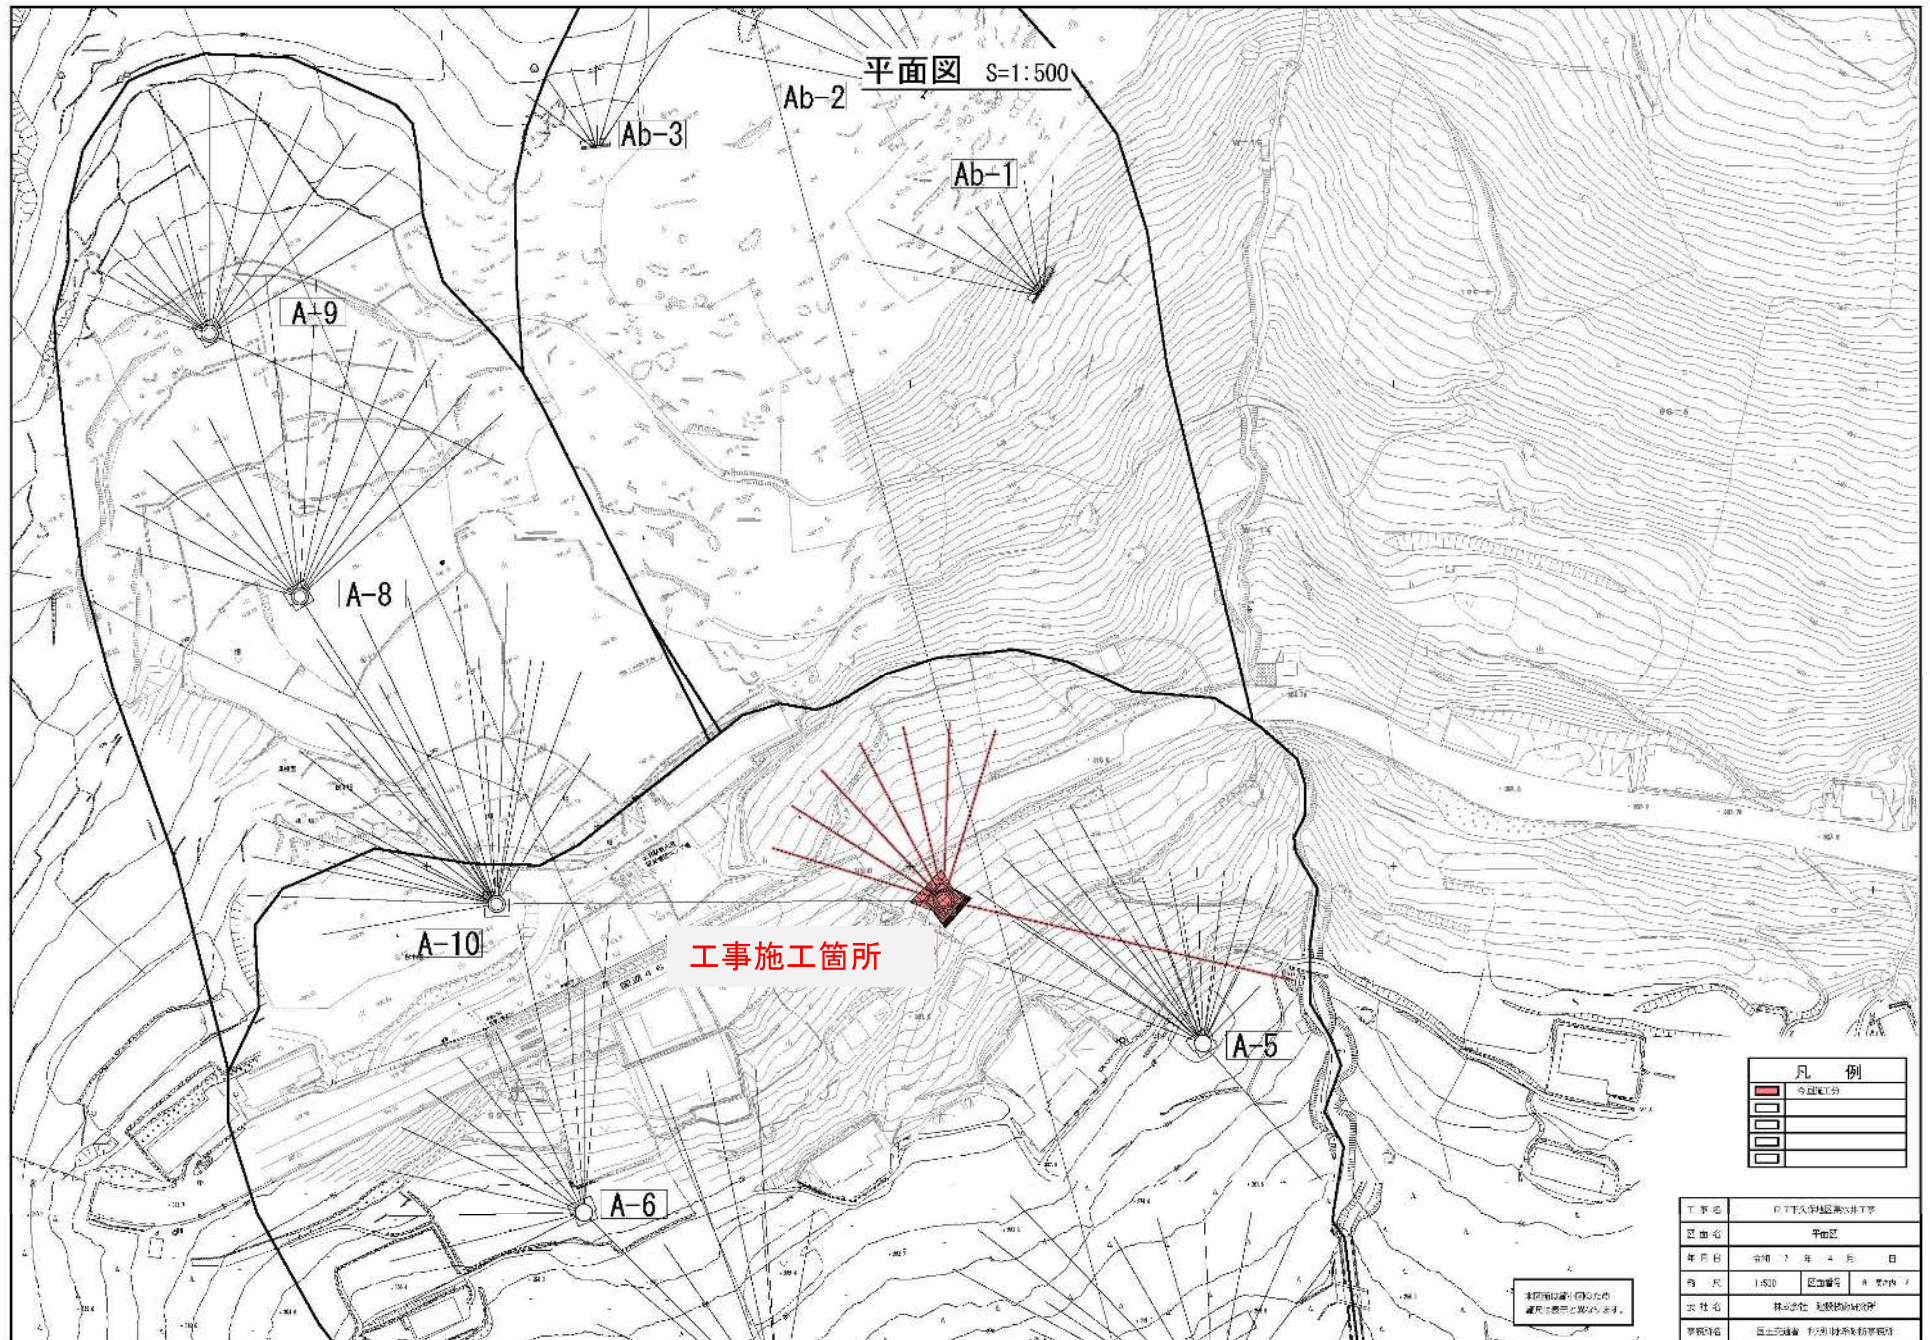


工事情報【譲原地すべり対策（神流川流域）】


集水井一般図 S=1:100

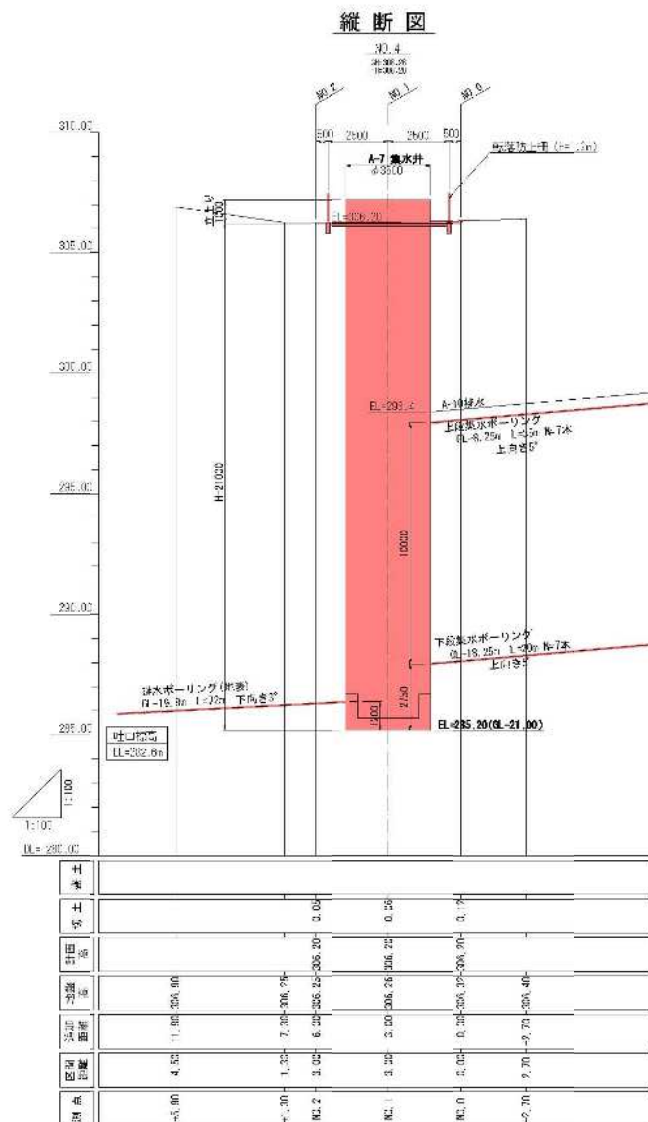

平面图

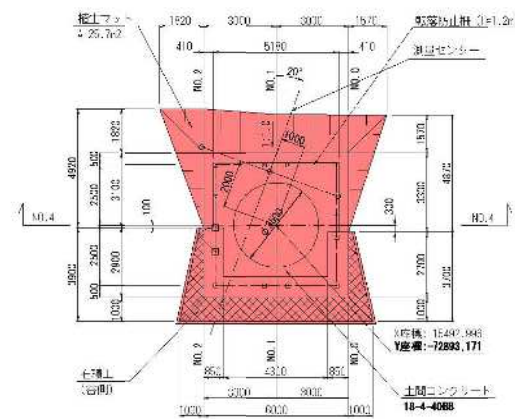

横断図

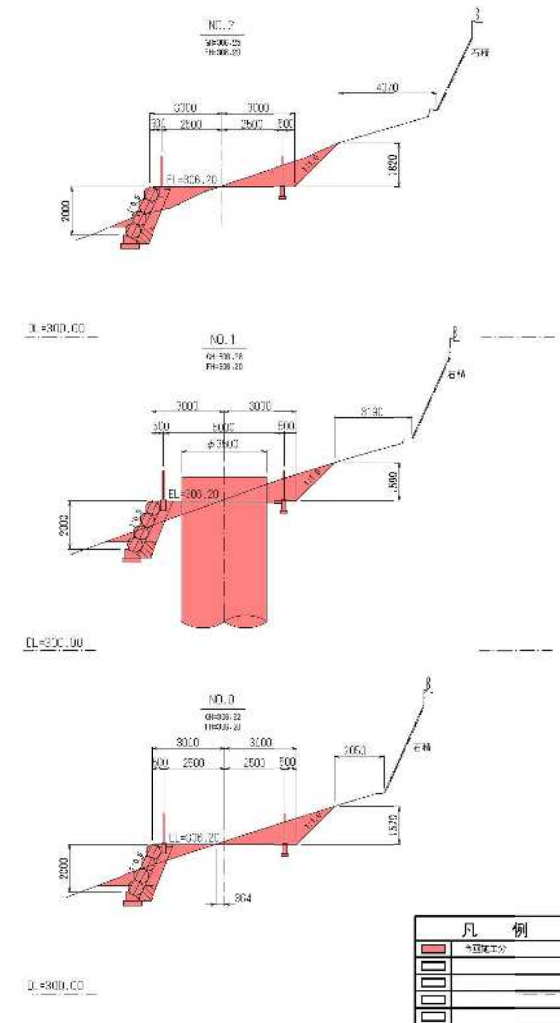


本図面は縮小図のため
寸法は表示と異なります。