

工事情報【神流川流域】

施工状況写真


令和7年9月29日現在

鋼製堰堤工・流路護岸工

①－1

工事名 もとちがわさぼうえんていほかこうじ
R6元地川砂防堰堤外工事
工期 令和6年8月19日～令和7年11月7日
受注者 株式会社佐藤建設工業
工事場所 群馬県多野郡神流町生利地先及び柏木地先
工事目的 生利地区に計画されている元地川砂防堰堤（万場地区砂防堰堤群）の施工、および神流川本川の柏木地区に設置された柏木砂防堰堤の改築をおこなう工事です。


位置図

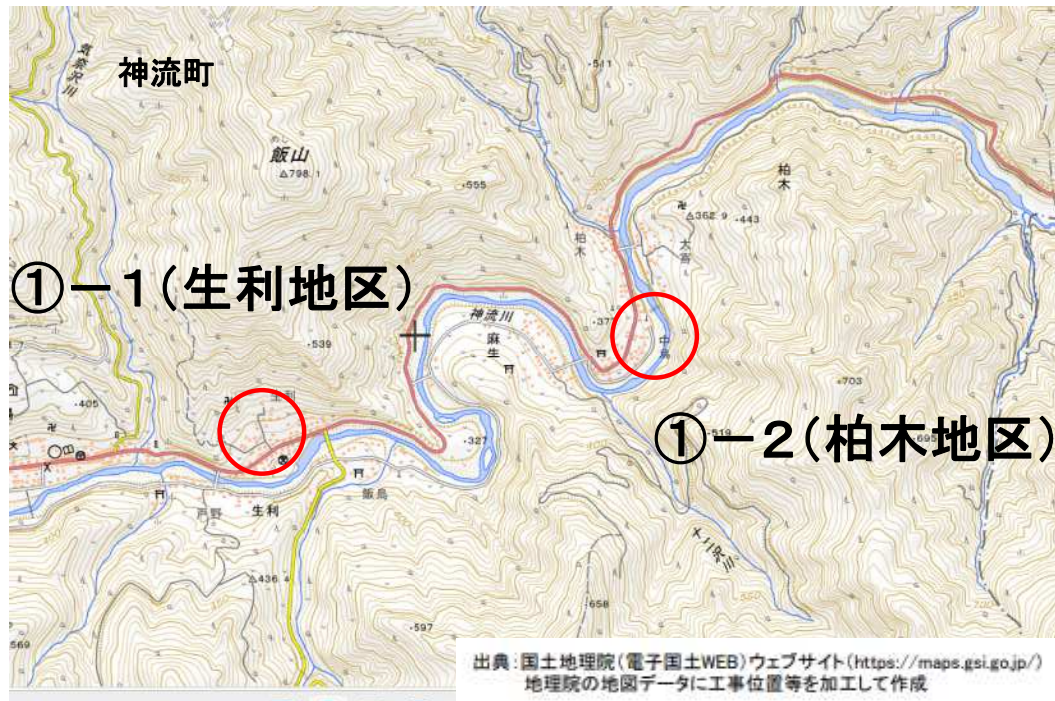

鋼製堰堤工・流路護岸工



工事情報【神流川流域】

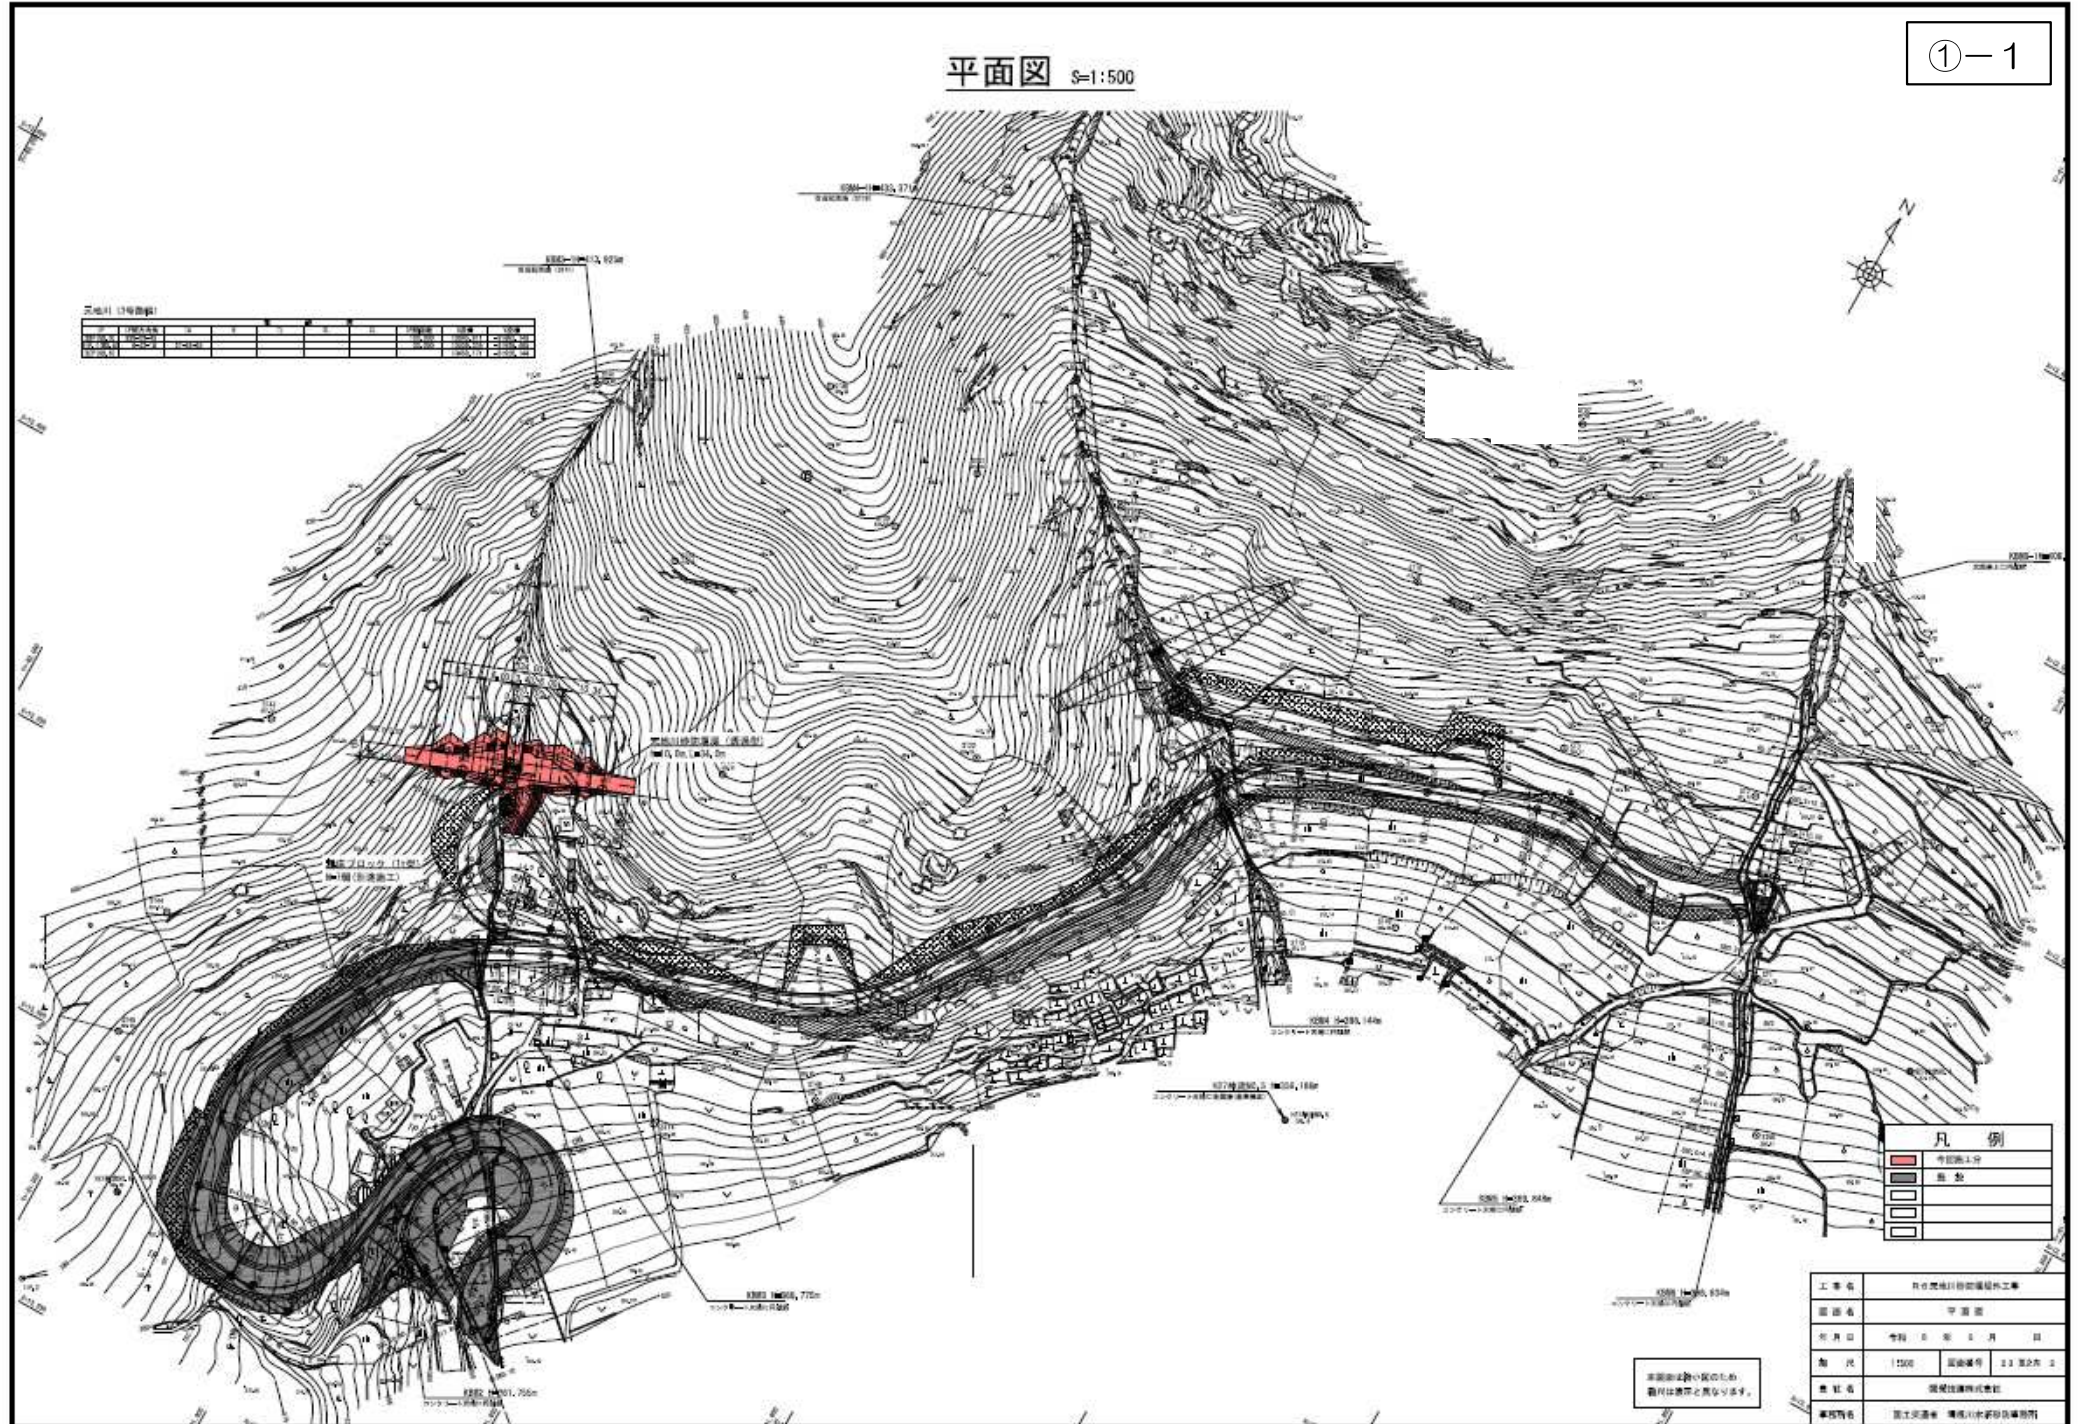


工事情報【神流川流域】

一般構造図 ⑤=1:200


①-1

本堰堤正面図
(下流側)


380.2+2.50

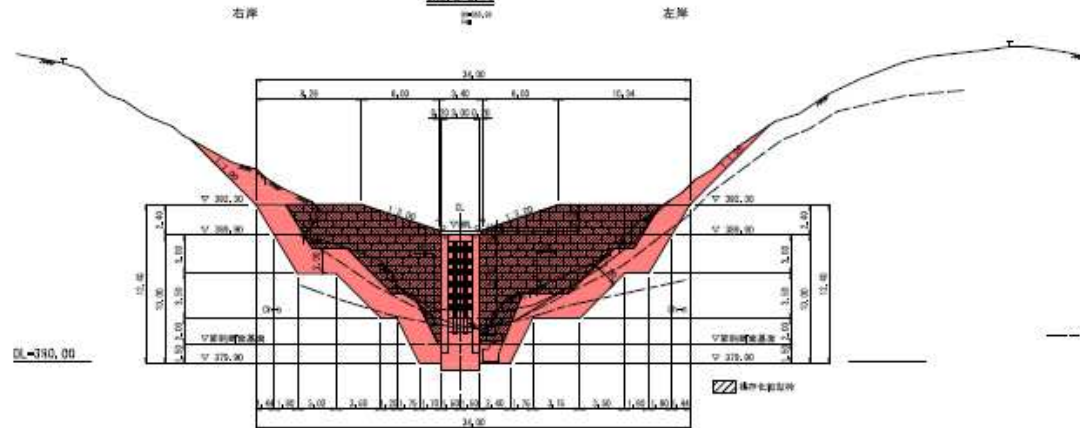


平面図

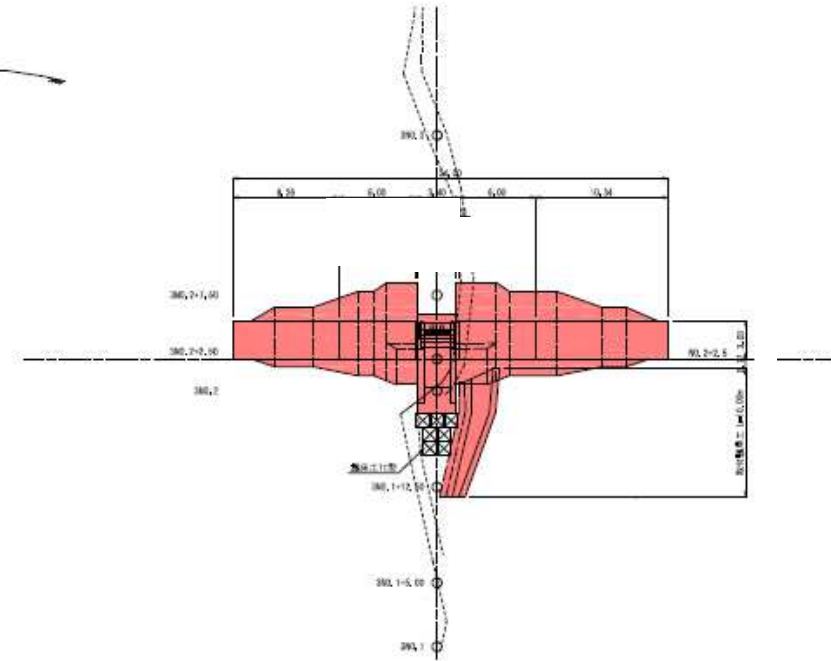

本堰堤正面図
(上流側)

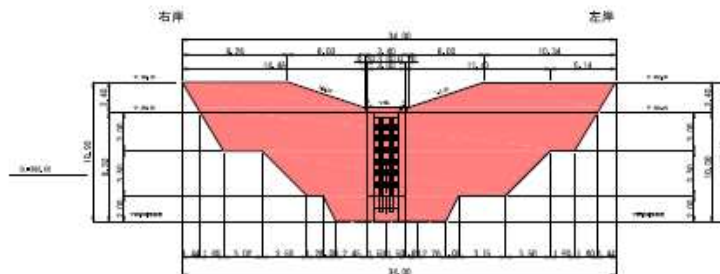

断面図

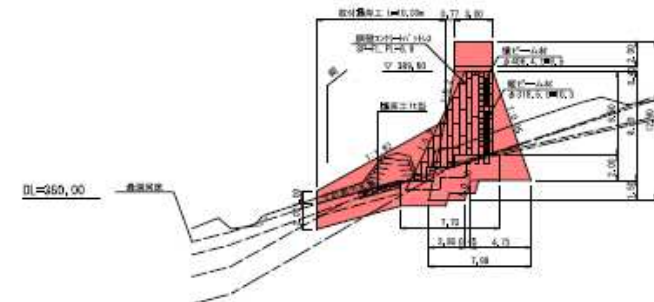





工事情報【神流川流域】

工 事 名 R6元地川砂防堰堤外工事
工 期 令和6年8月19日～令和7年11月7日
受 注 者 株式会社佐藤建設工業
工事場所 群馬県多野郡神流町生利地先及び柏木地先
工事目的 生利地区に計画されている元地川砂防堰堤（万場地区砂防堰堤群）の施工、および神流川本川の柏木地区に設置された柏木砂防堰堤の改築をおこなう工事です。

位置図

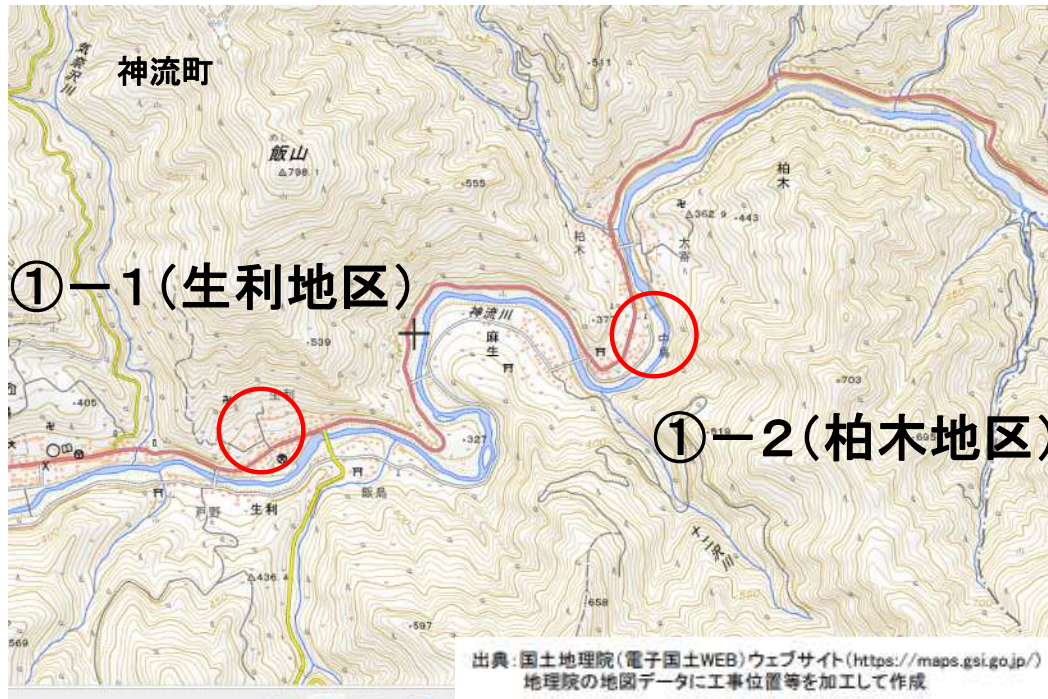

施工状況写真

令和7年5月1日現在

コンクリート堰堤工 作業終了

①－2




コンクリート堰堤工 作業終了



工事情報【神流川流域】

平面図 1:250
(柏木地区)

①-2

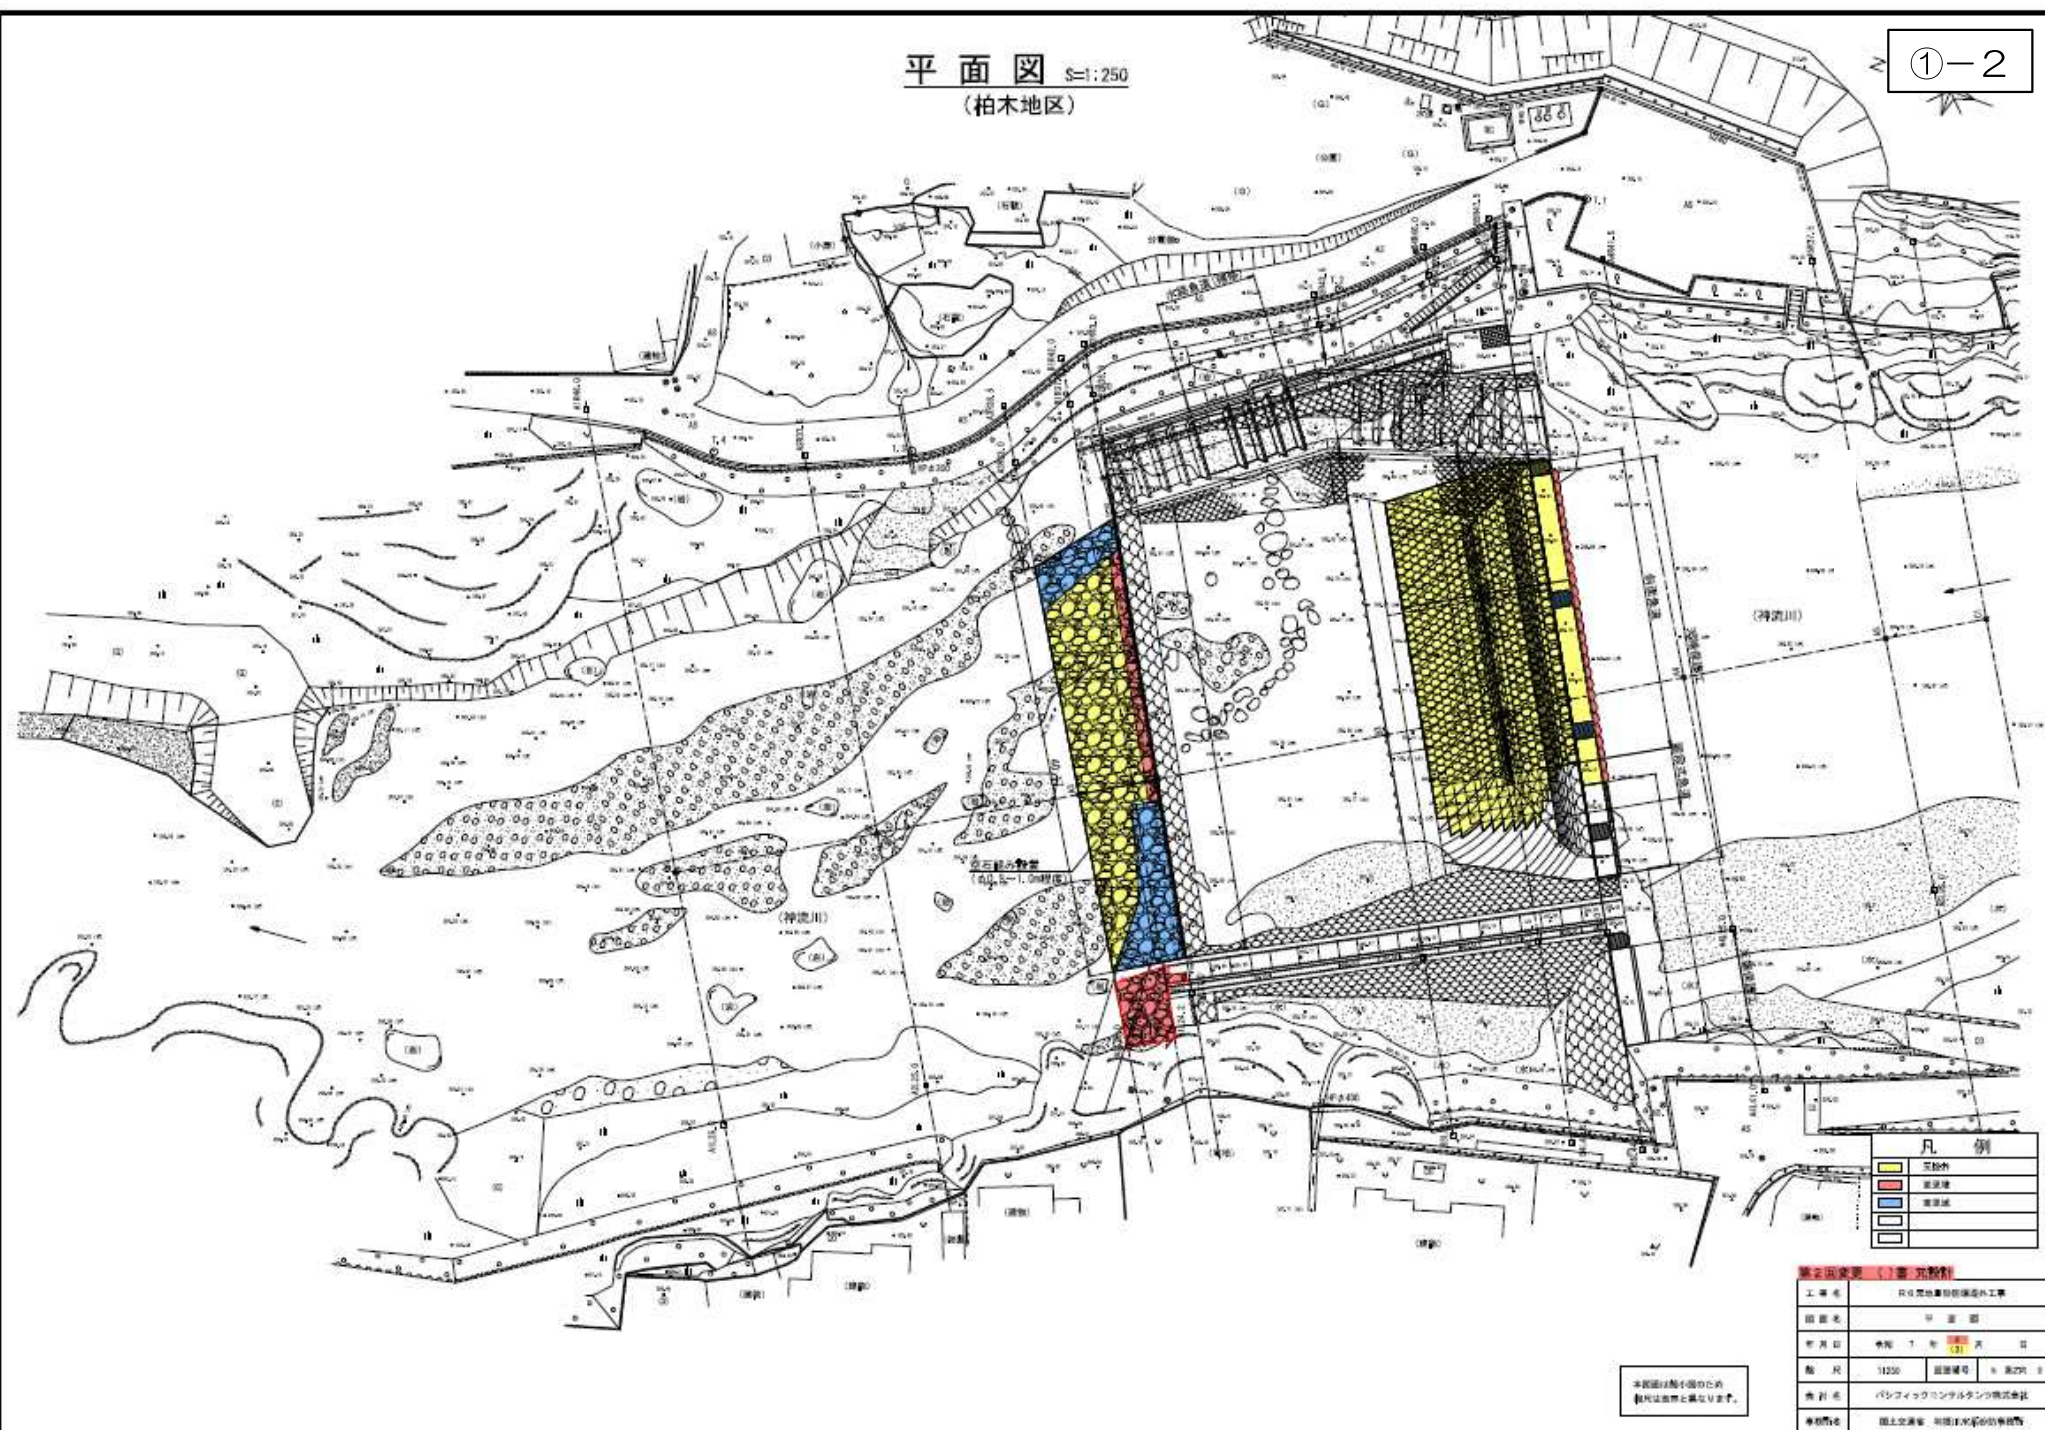








構造図

魚道平面図(柏木地区)
S=1:200

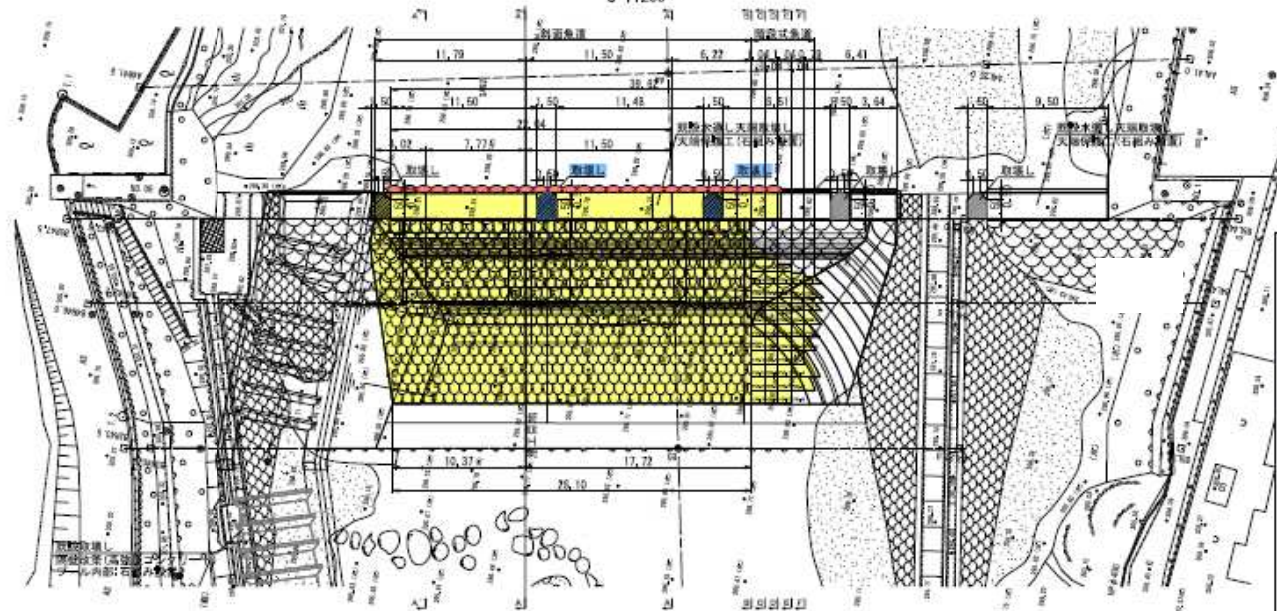

石組みイメージ図

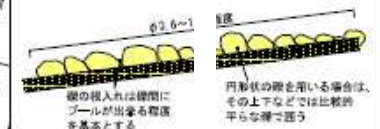


- 使用する石は、0.4~1.0m程度のものをとし、
均一でなくとも良い。
- 基本的には平らな石の面を用いることが望ましいが、
円形石の隙間を埋めても構わない。

横断面図


S=1:200

B5断面

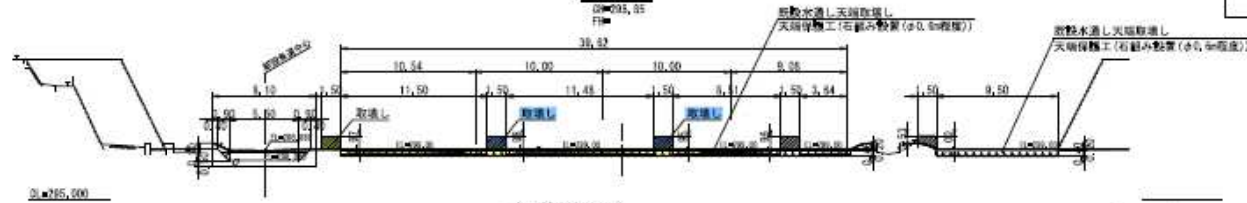

魚道縦断面図

S=1:100

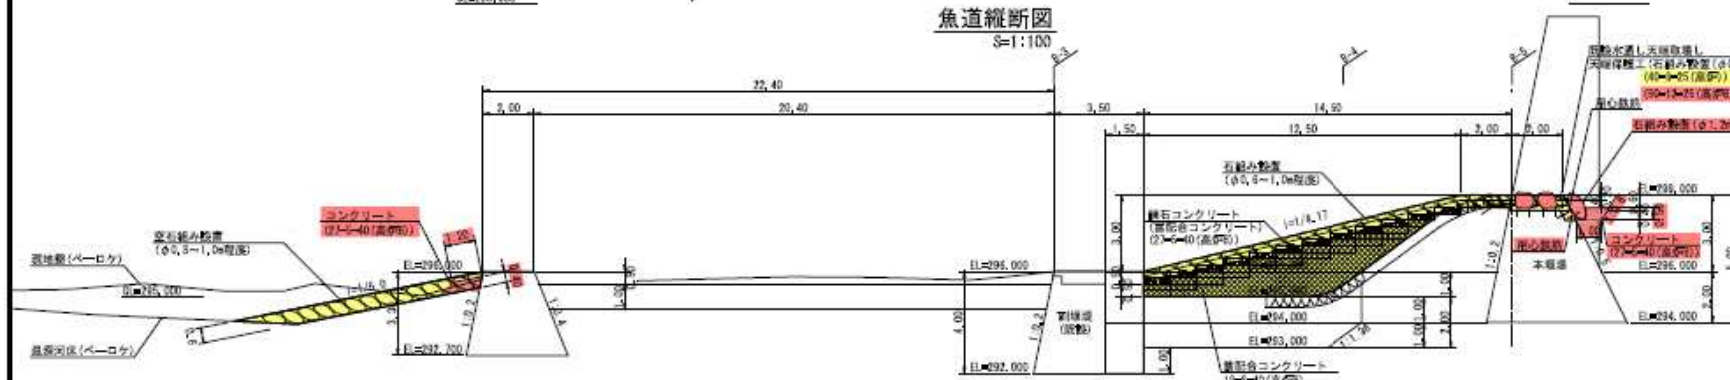










