

工事報告【榛名出張所（烏川流域）】

うちてがわだいさんさぼうえんていこうじようどうろこうじ
工事名 R6内手川第三砂防堰堤工事用道路工事
工期 令和7年6月11日～令和8年2月26日
受注者 沼田土建株式会社
工事場所 群馬県高崎市倉渕町川浦地先

工事目的 本工事は、烏川右支川の内手川に計画された内手川砂防堰堤群の工事用道路等を整備する工事です。

施工状況

現況写真（内手川第三砂防堰堤工事用道路工事）



伐採木仮置き状況

令和7年9月26日撮影


現況写真（内手川第三砂防堰堤工事用道路工事）



伐採状況

令和7年9月26日撮影

位置図

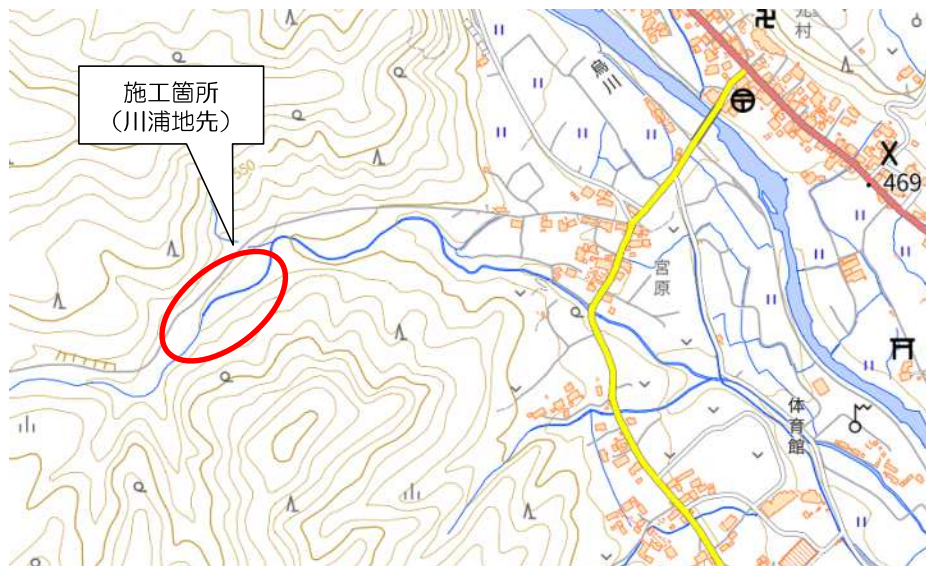

出典：国土地理院（電子国土WEB）ウェブサイト(<https://maps.gsi.go.jp/>)
地理院の地図データに施工箇所を加工して作成

工事報告【榛名出張所（烏川流域）】




工事報告【榛名出張所（烏川流域）】

標準横断面図 S=1:100


第2堰堤部付替林道
切土部

NO.13+00.000
R=153.211
R=538.887

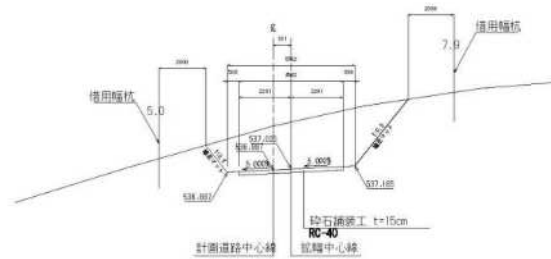


第2堰堤部付替林道
直擁壁部

NO.19+00.000
R=542.191
R=546.580

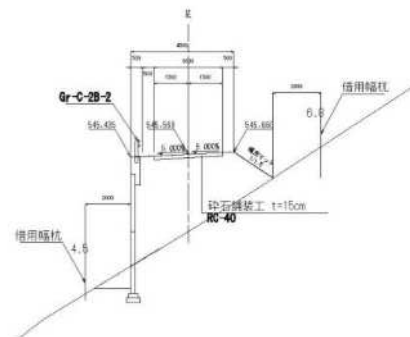


第2堰堤部付替林道
ブロック積工部

NO.14+10.000
R=538.818
R=538.848

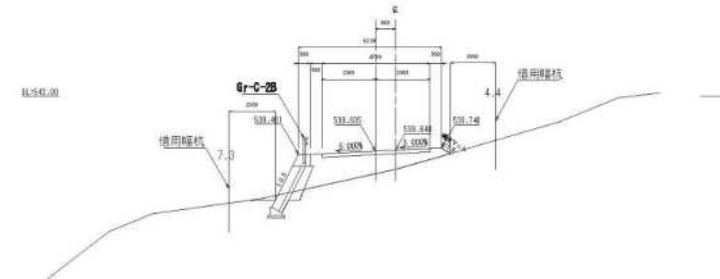

第2堰堤部付替林道
待避所部

NO.40+00.000
R=527.618
R=527.618

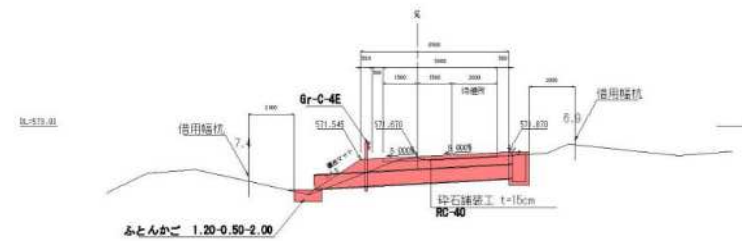


本図は設計図の1/100の縮尺で表示されています。

凡 例	
■	今回施工

図面名	標準横断面図		
年月日	令和 7 年 4 月 日		
縮尺	1:100	図面番号	7 0 第2内 1 0
会社名	中興コンサルタンツ株式会社		
事務所名	国土交通省 利根川水系河川事務所		

工事報告【榛名出張所（烏川流域）】

標準横断図（1） S=1:100
第3砂防堰堤 車道部

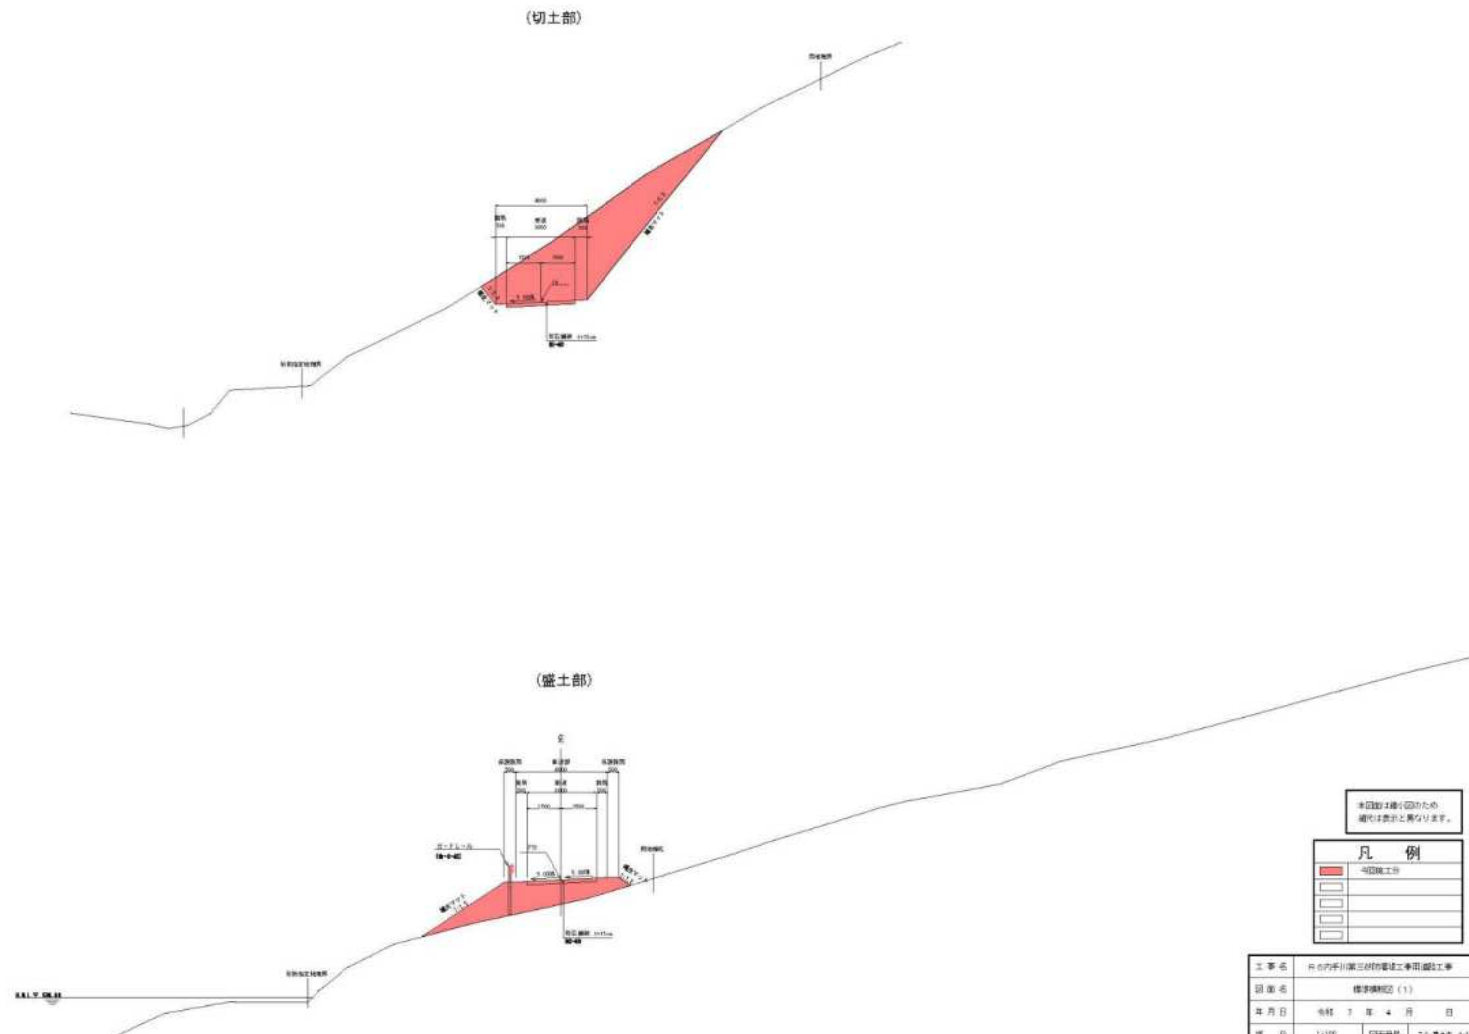

凡 例	
	今回施工
	

図 面 名	標準横断図 (1)		
年 月 日	令和 7 年 4 月	日	
縮 尺	1:100	図面番号	70-第2図-4-1
企 社 名	宇興コンサルタンツ株式会社		
事務所名	国土交通省 利根川水防対策事務所		

工事報告【榛名出張所（烏川流域）】

