

工事報告【榛名出張所（烏川流域）】

みさわばしかけかえこうじ

工事名 R7三沢橋架替工事

工期 令和7年6月11日～令和8年3月27日

受注者 前橋地建株式会社

工事場所 群馬県高崎市倉渕町川浦地先

工事目的 本工事は、烏川右支川の三沢川床固工の改築に伴い、県道長野原倉渕線三沢橋の架替を行う工事です。

位置図



出典：国土地理院（電子国土WEB）ウェブサイト(<https://maps.gsi.go.jp/>)
地理院の地図データに施工箇所を加工して作成

施工状況

現況写真（三沢橋架替工事）








三沢橋を上空から

現況写真（三沢橋架替工事）



付替道路工 施工状況

工事報告【榛名出張所（烏川流域）】

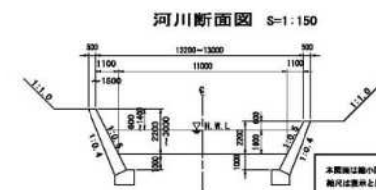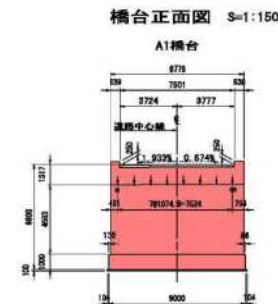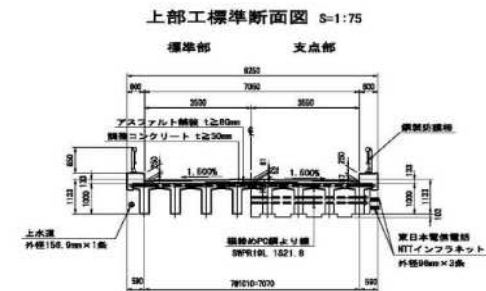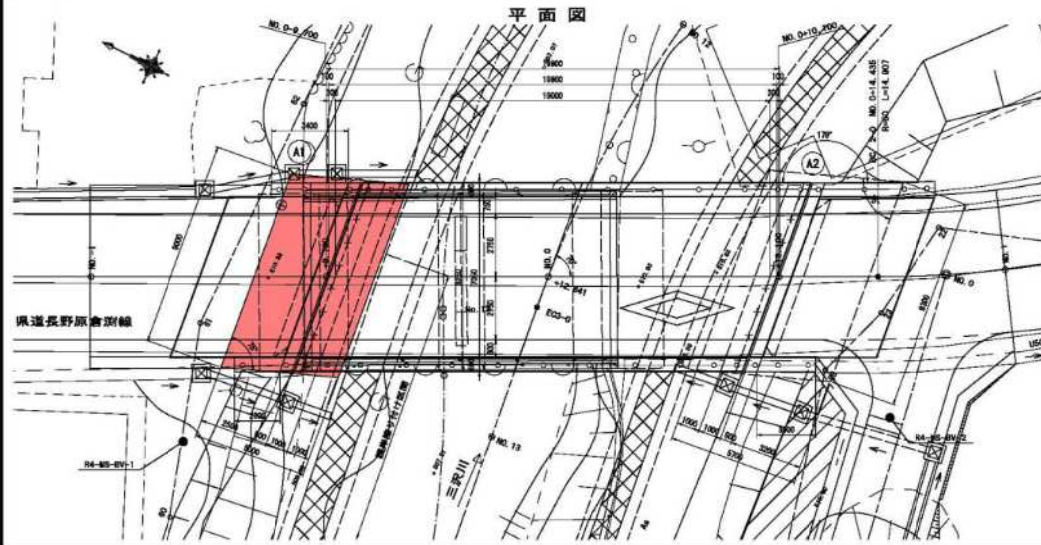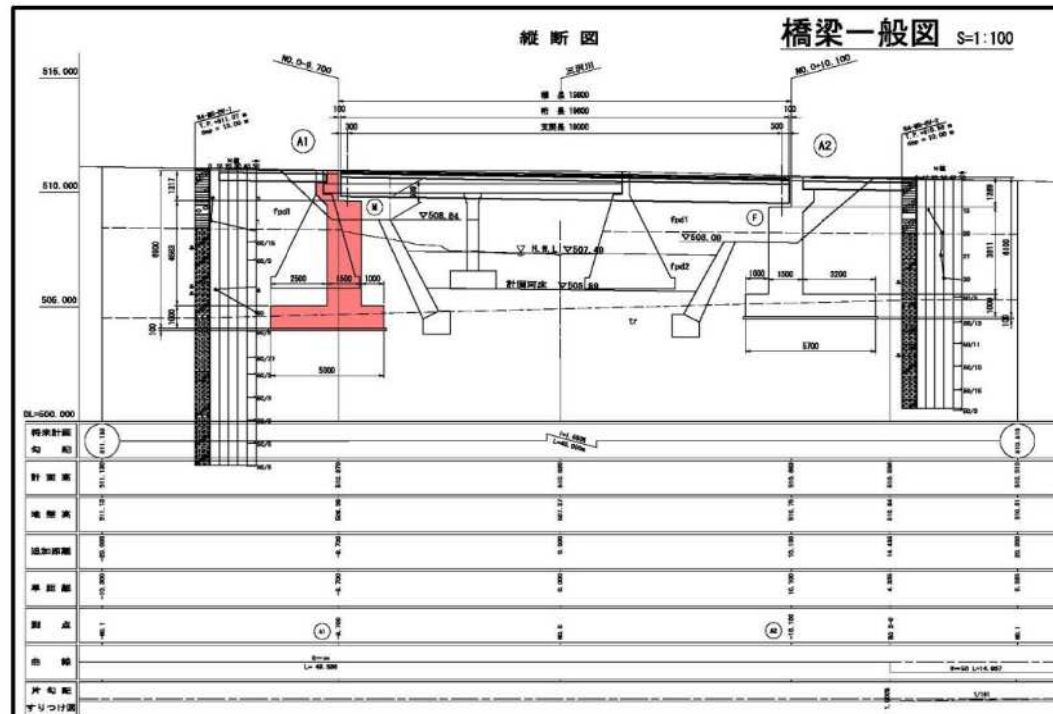


設計条件


凡 例	
	今日施工分
	



工事報告【榛名出張所（烏川流域）】

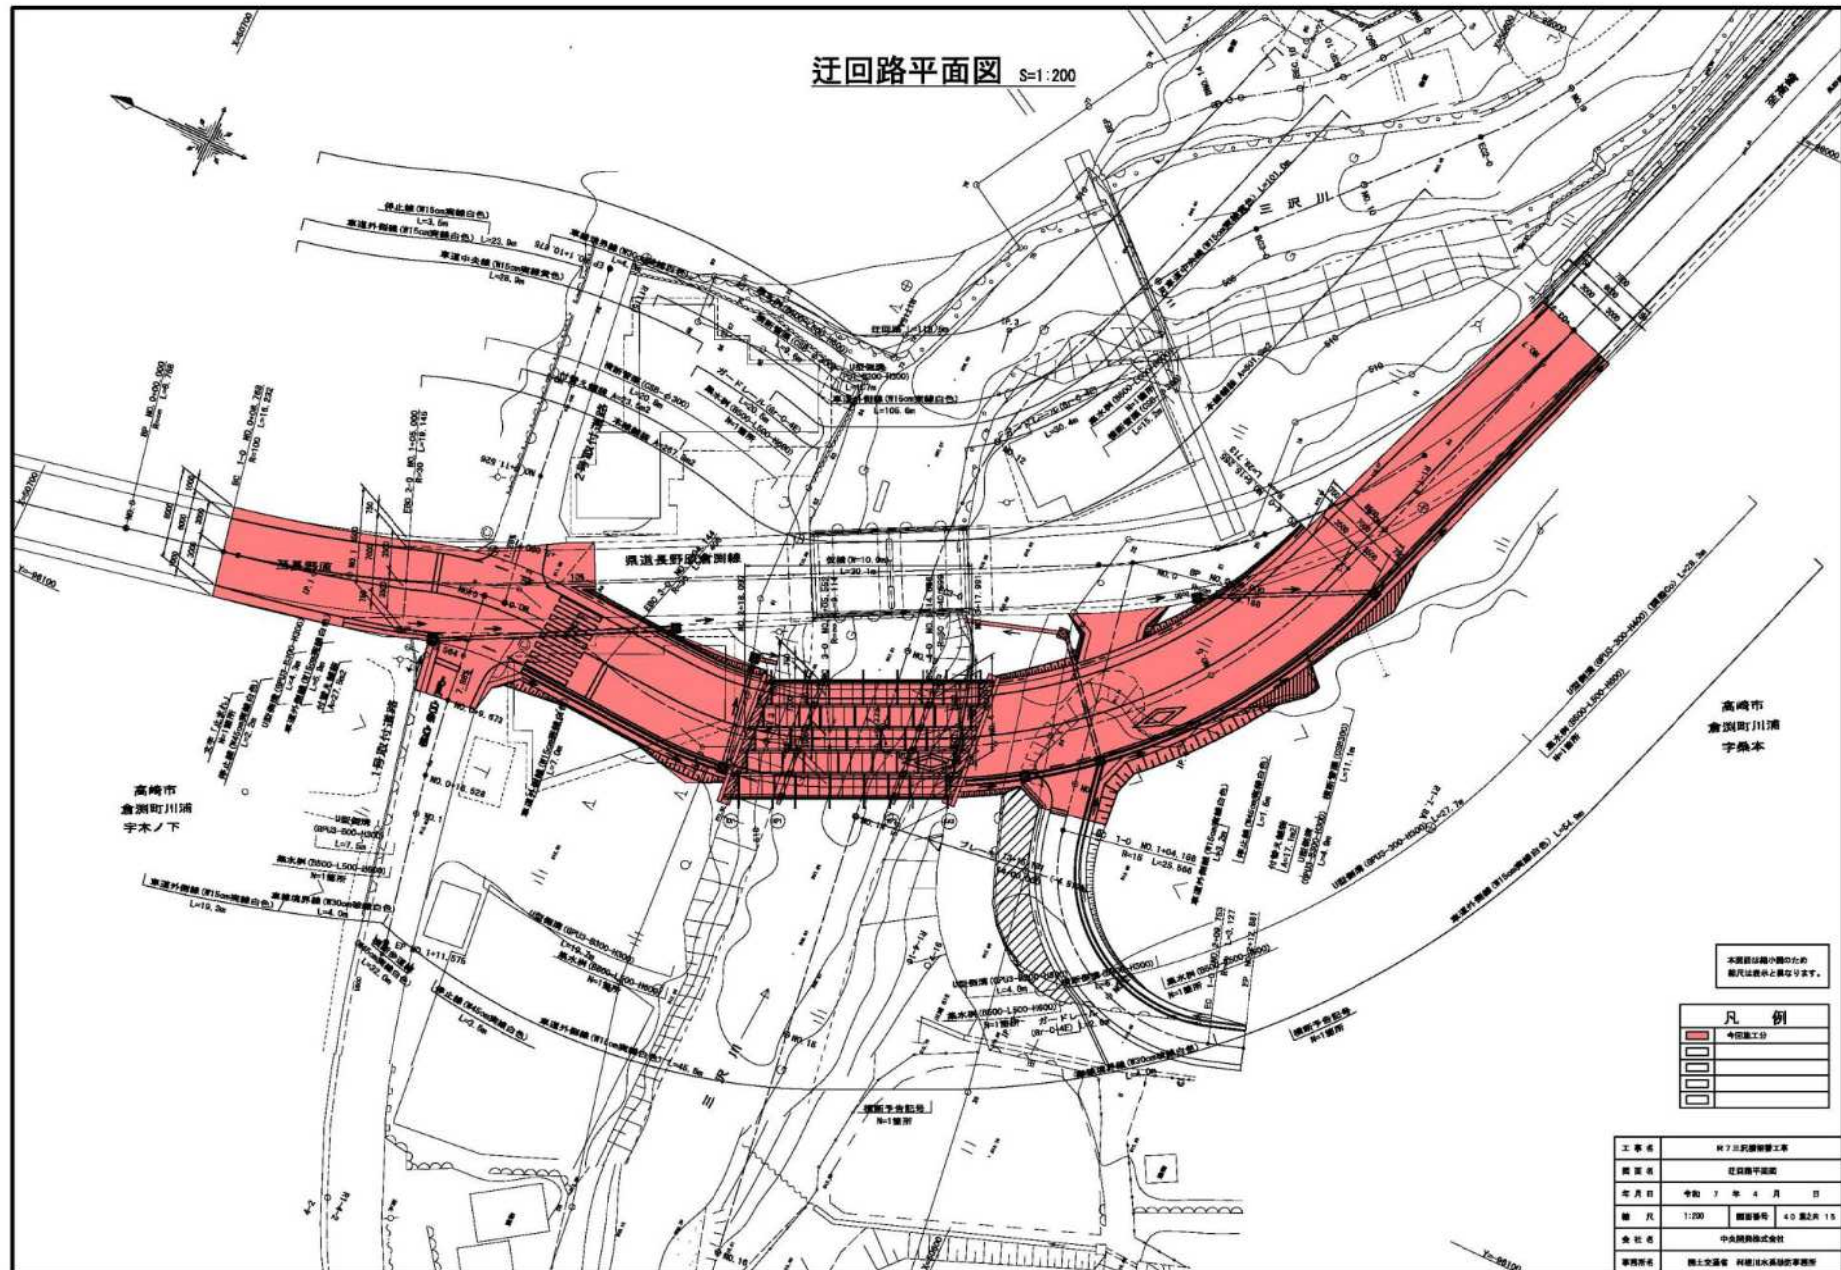


工事報告【榛名出張所（烏川流域）】

仮橋一般図

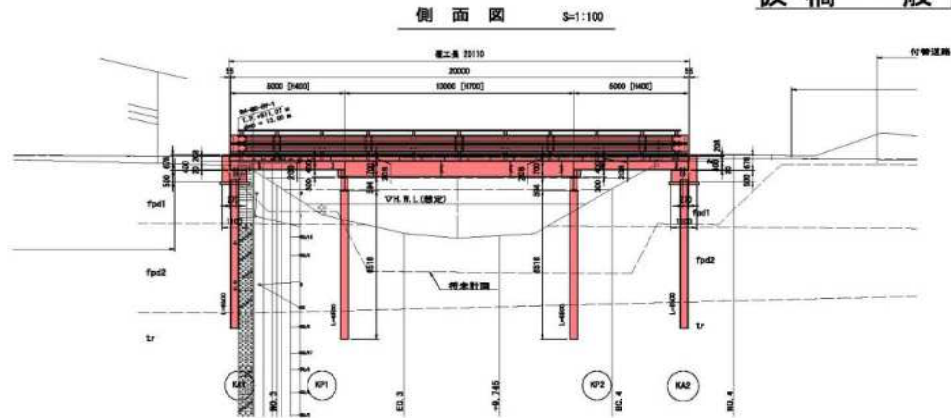


平面图 S=1:100

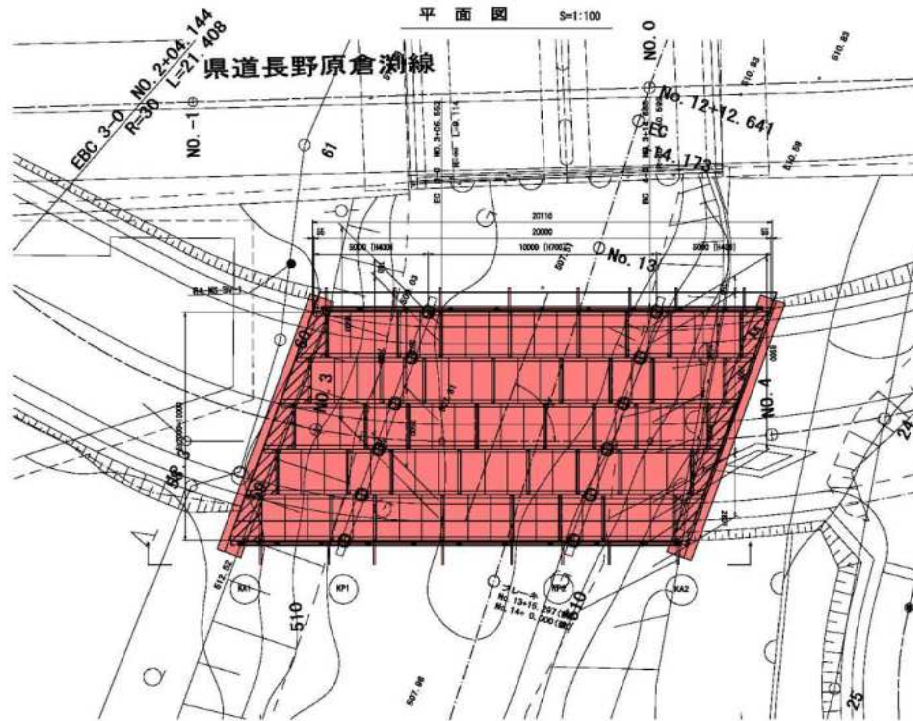

KA1 · 2 断面图 S=1:100


※()内寸法は斜距離を示す。

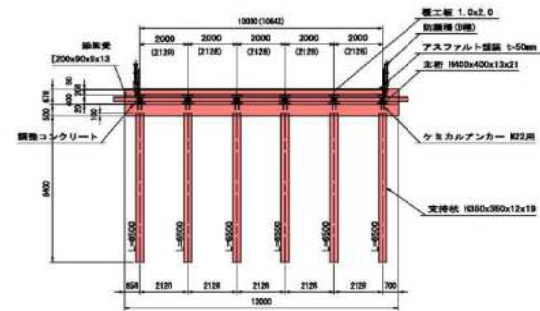

KP1·2 断面图 S=1:100


〈 KA1 - 2側 〉

※()内寸法は斜距離を示す。

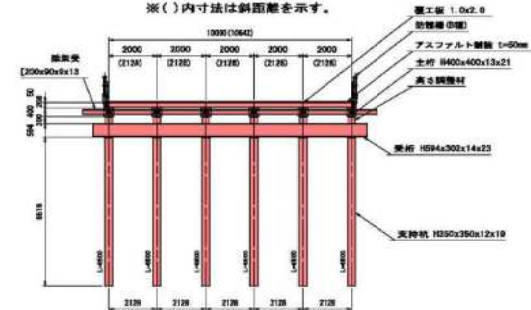

KP1 · 2 断面图 S=1:100

※()内寸法は斜距離を示す。

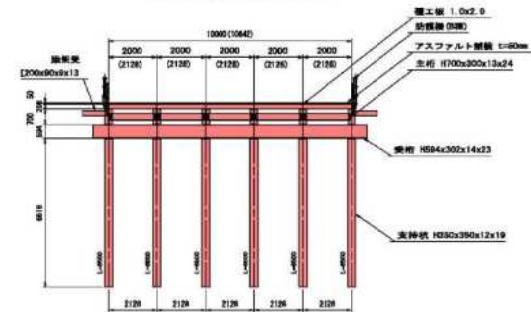


凡 例	
	中国工分
	

