


古図面(T15~S20年頃)

※出典：東京都立中央図書館特別文庫室  
「[李王家] 大磯別邸平面図」を白黒加工

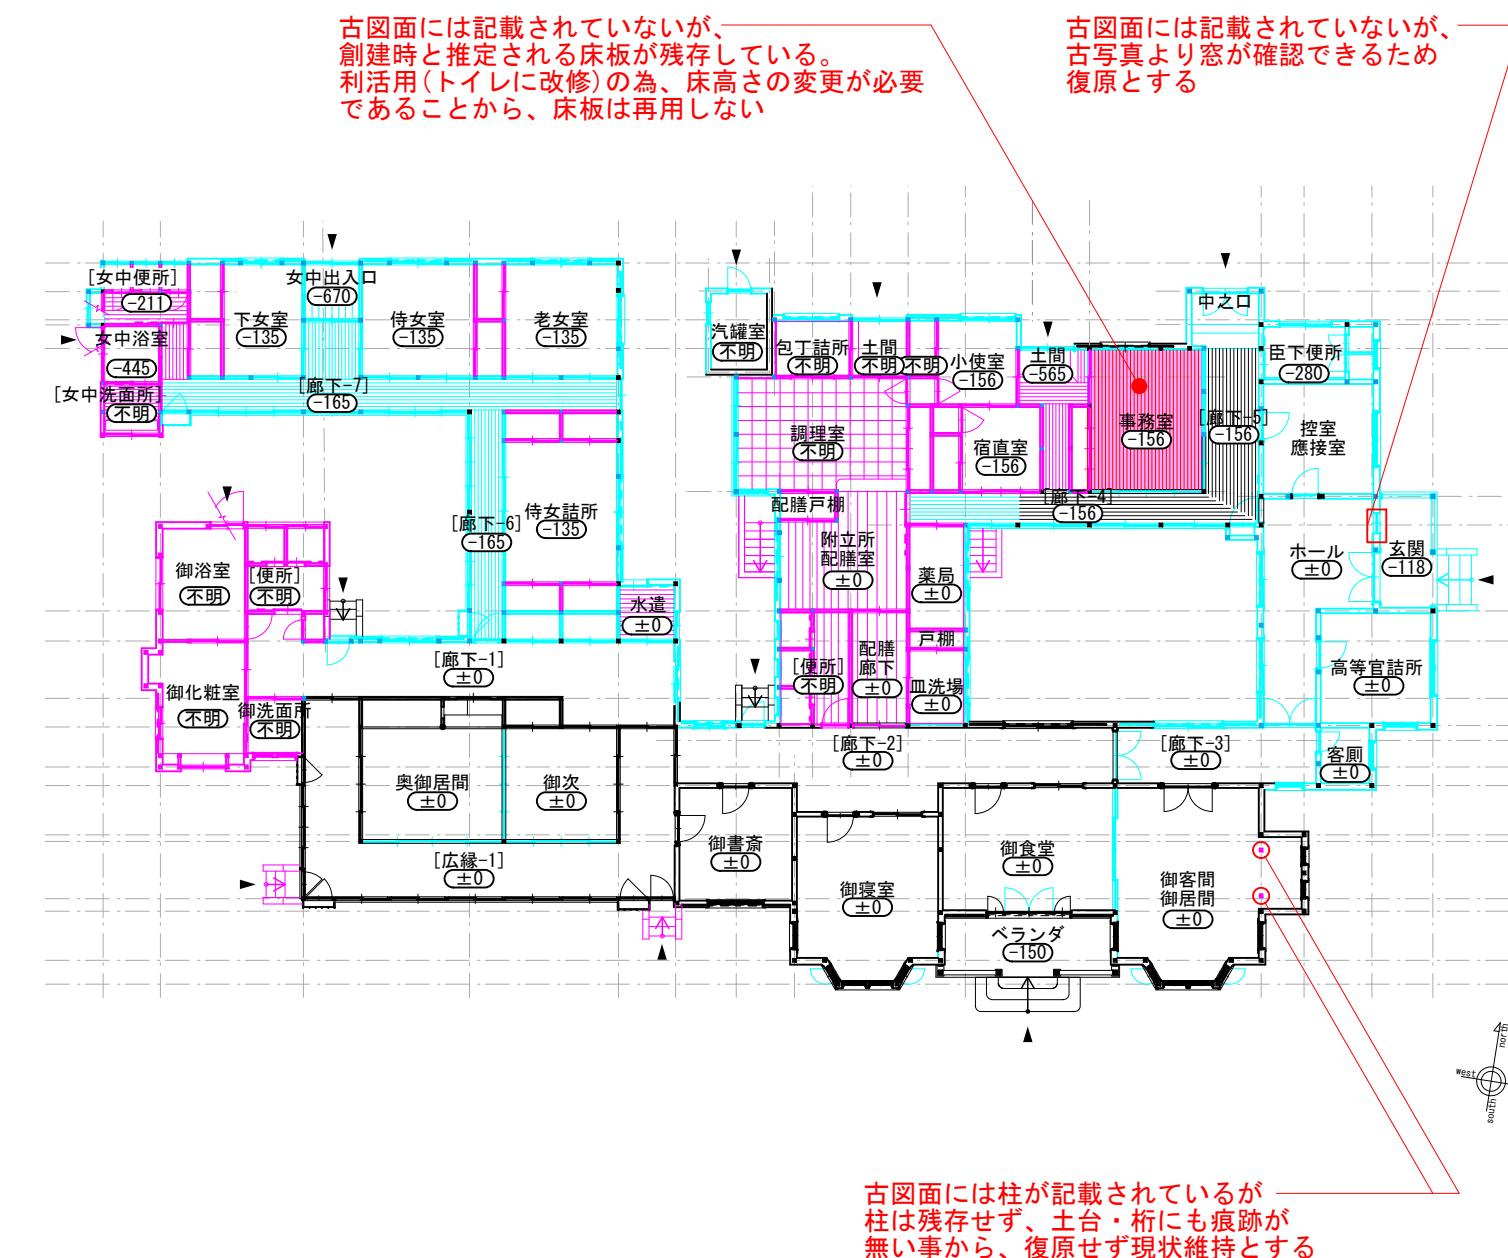

創建時平面図  
(古図面・古写真・痕跡等より推定)

一凡 例一	
— / ■	：残存・再用部材(柱・壁・造作・建具等)
— / □	：復原部材(柱・壁・造作・建具等)
— / ▲	：利活用等により復原を行わない部材(柱・壁・造作・建具等)

※ 部屋名は、「[李王家]大磯別邸平面図(東京都立中央図書館特別文庫室所蔵)」に記載される部屋名を基に設定。  
ただし、[ ]の部屋名は、便宜的に設定した名称。  
部屋名は公開後に向けて、今後精査する必要がある。