


本図面は、令和7年8月時点の図面です。
 今後計画により変更となる可能性があります。
 国土交通省 相武国道事務所

本図面は、令和7年8月時点の図面です。
 今後計画により変更となる可能性があります。
 国土交通省 相武国道事務所



本図面は、令和7年8月時点の図面です。
 今後計画により変更となる可能性があります。
 国土交通省 相武国道事務所

平面図 S=1:500
説明会対象範囲

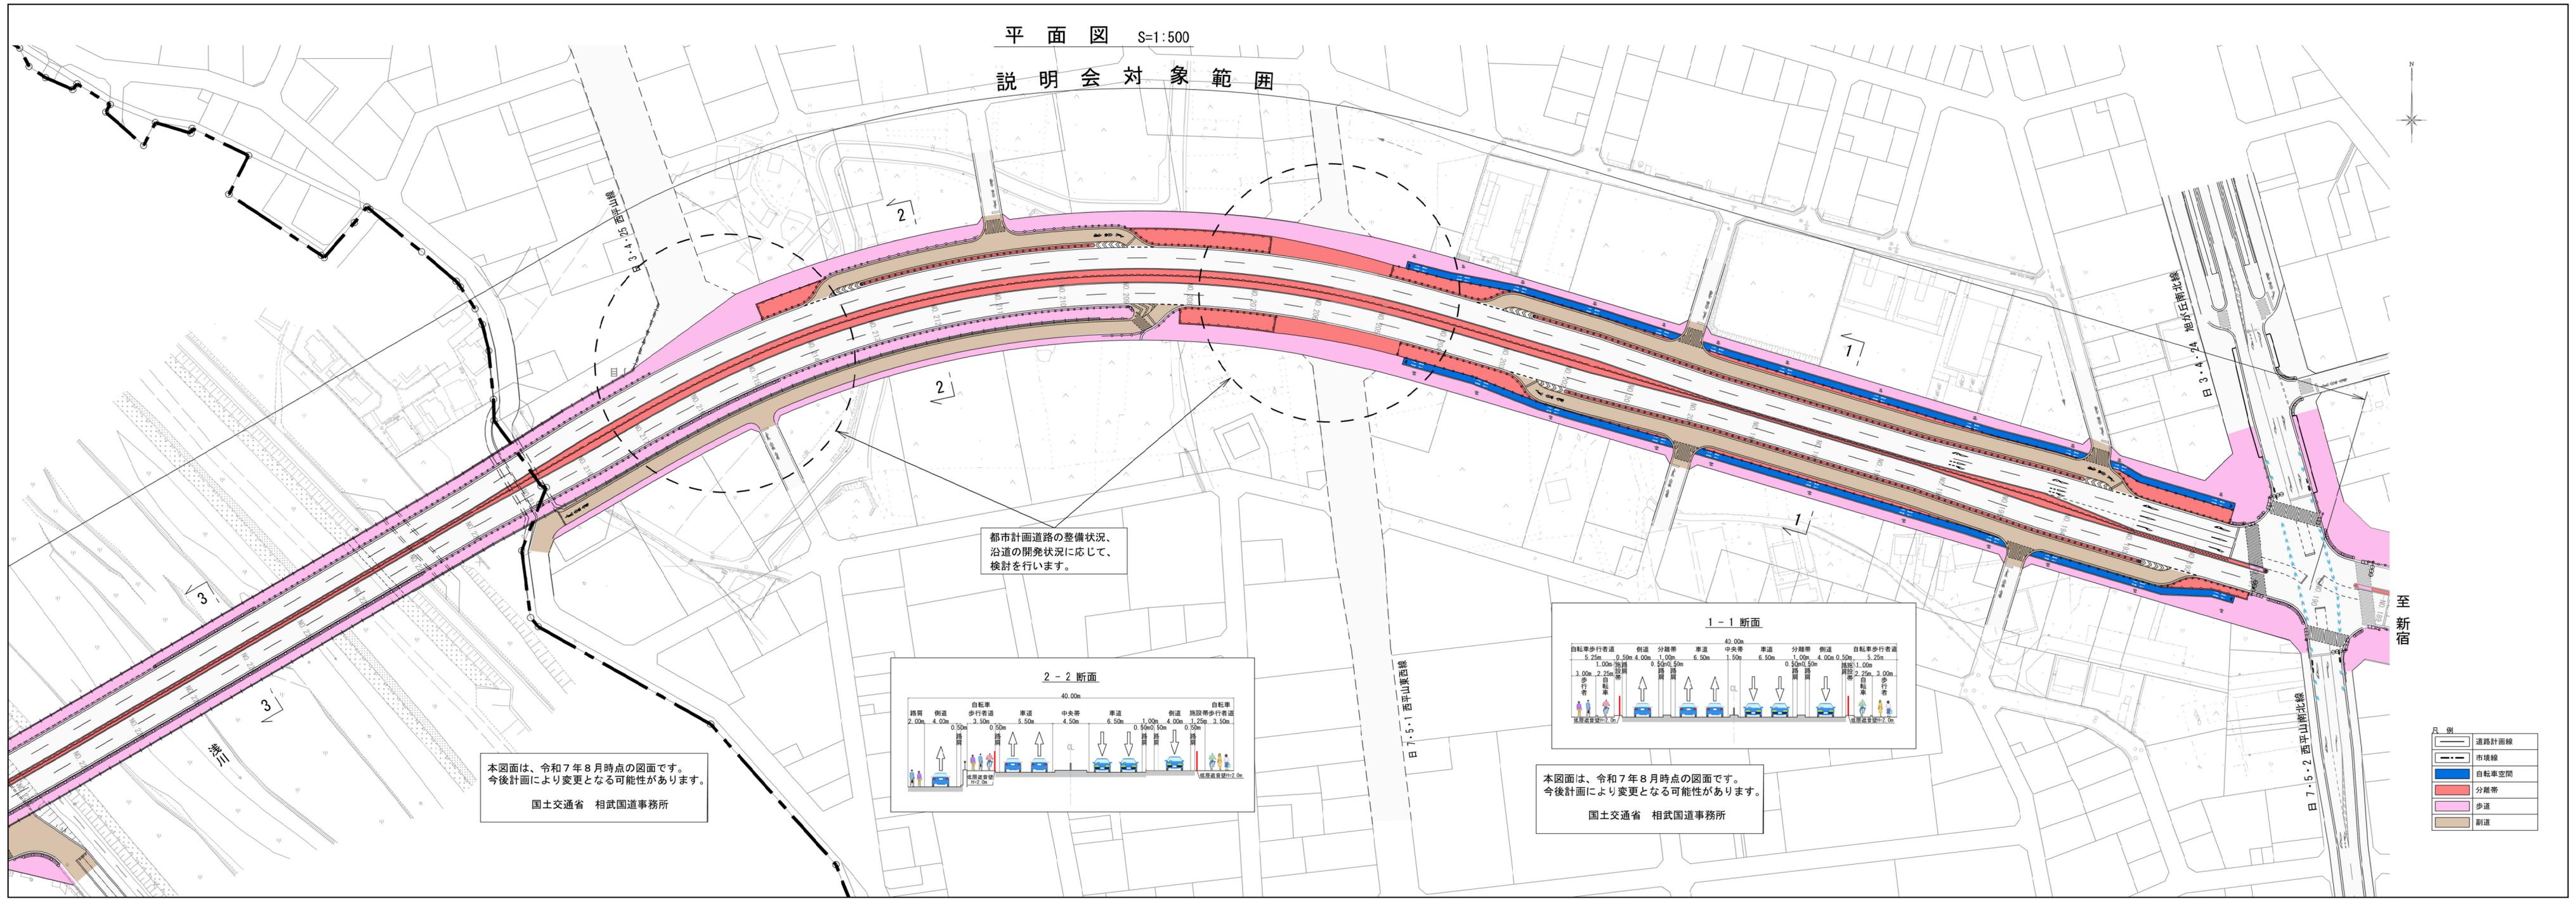

都市計画道路の整備状況、
沿道の開発状況に応じて、
検討を行います。

本図面は、令和7年8月時点の図面です。
今後計画により変更となる可能性があります。
国土交通省 相武国道事務所

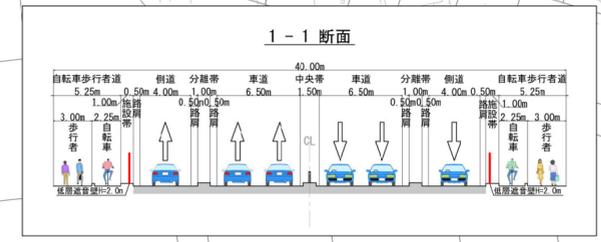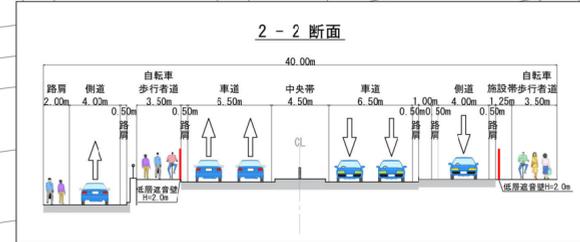

本図面は、令和7年8月時点の図面です。
今後計画により変更となる可能性があります。
国土交通省 相武国道事務所

- 凡例
- 道路計画線
 - 市境線
 - 自転車空間
 - 分離帯
 - 歩道
 - 副道

至新宿