

工事報告【榛名出張所（烏川流域）】

工事名 うちてがわだいさんさほうえんていこうじ
R8内手川第三砂防堰堤工事


工期 令和8年5月11日～令和9年3月30日

受注者 池下工業株式会社

工事場所 群馬県高崎市倉渕町川浦地先

工事目的 本工事は、烏川右支川の内手川に計画している内手川第三砂防堰堤(透過型)を設置する工事です。

位置図

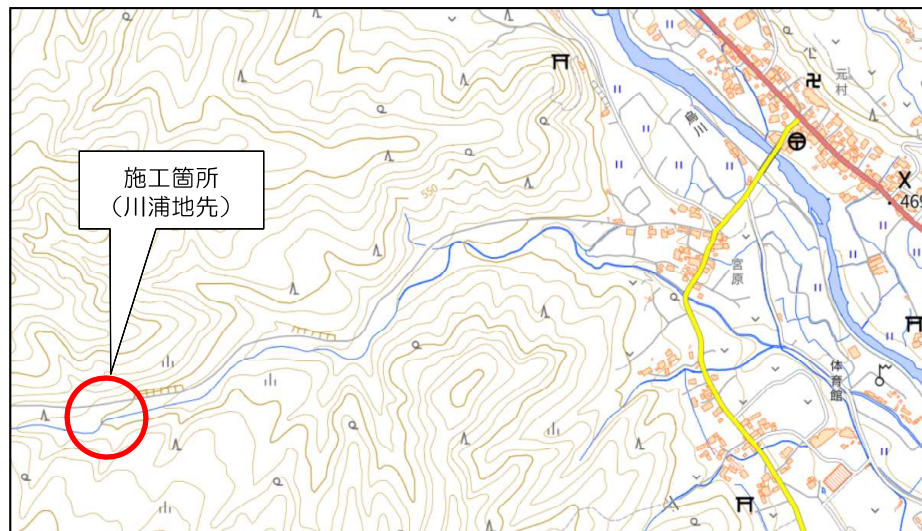

出典：国土地理院(電子国土WEB)ウェブサイト(<https://maps.gsi.go.jp/>)
地理院の地図データに施工箇所を加工して作成

施工状況

現況写真（内手川第三砂防堰堤工事）




着工前（空撮）

現況写真（内手川第三砂防堰堤工事）



着工前（空撮）


工事報告【榛名出張所（烏川流域）】

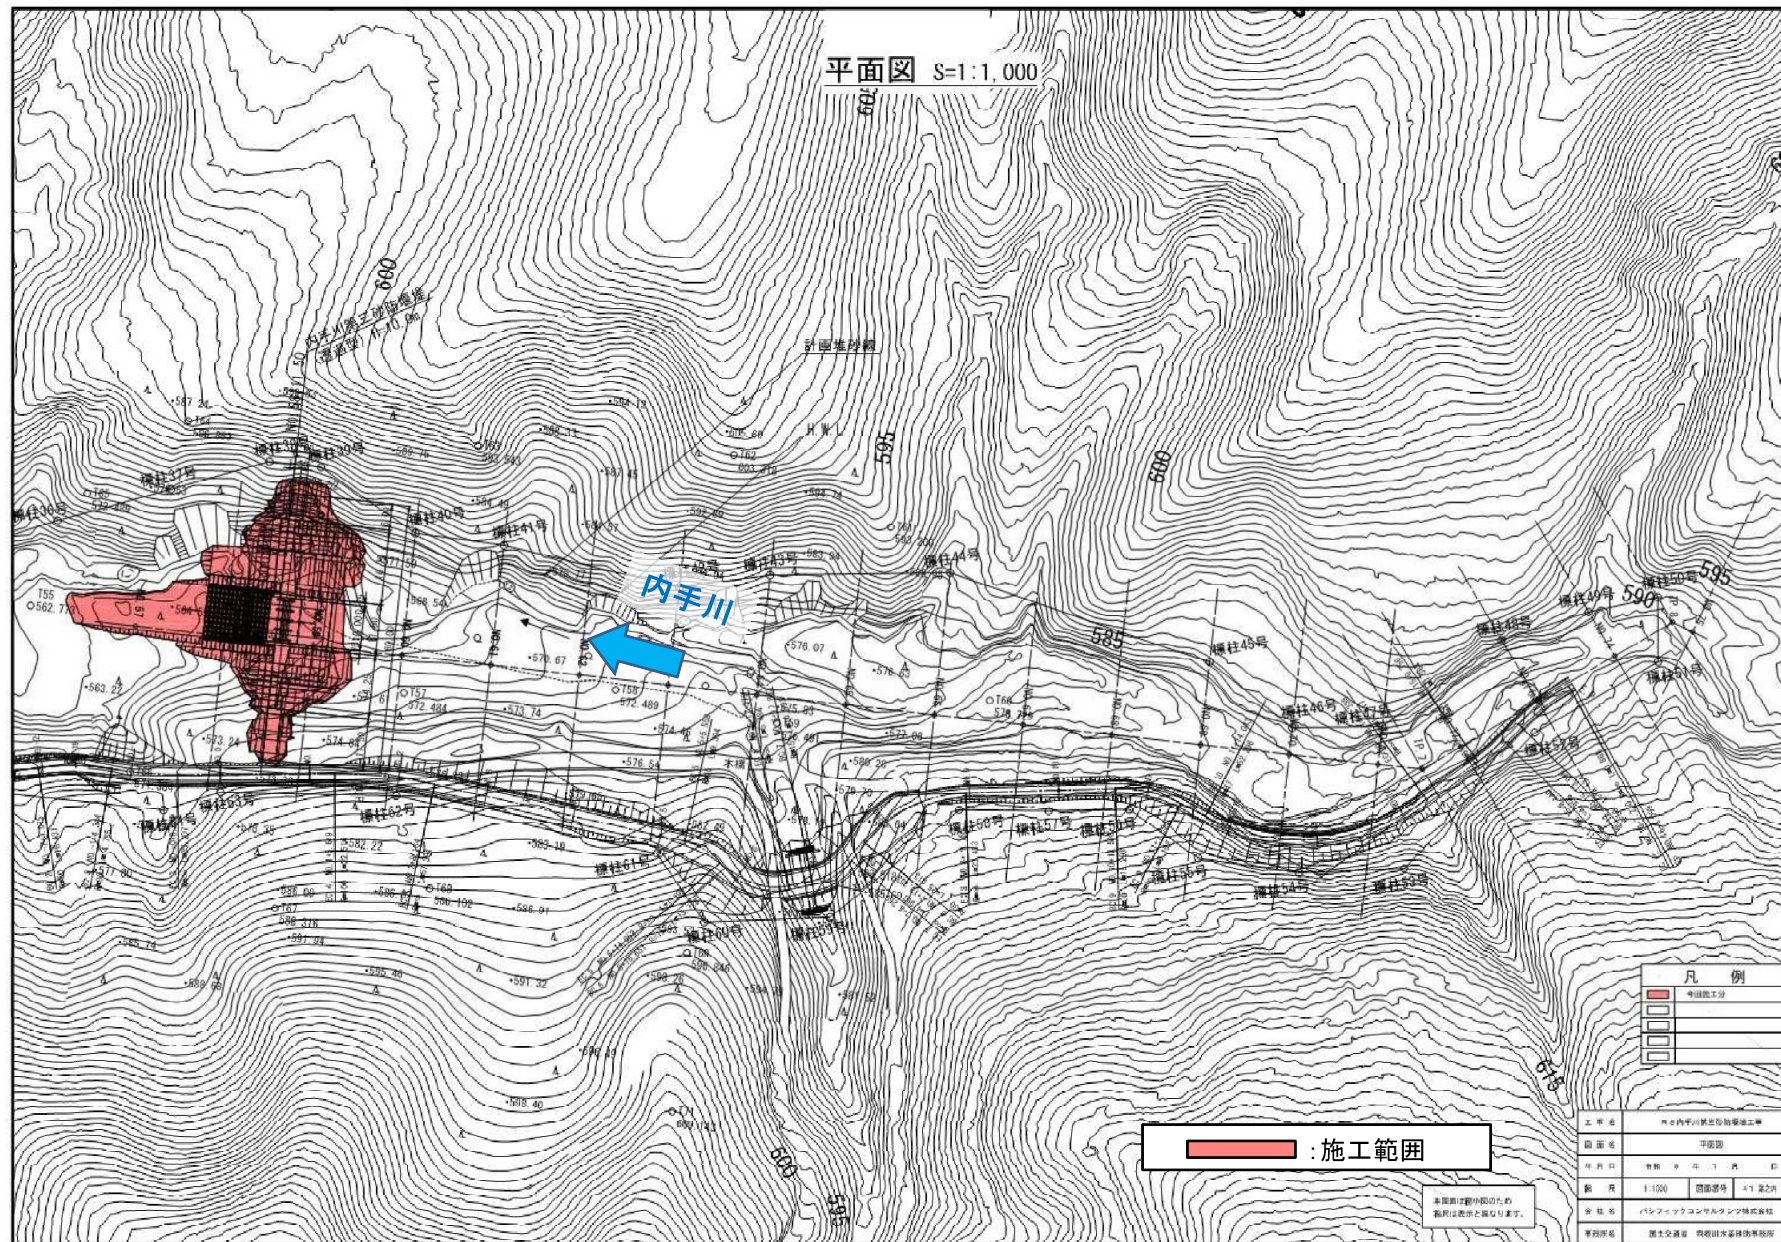


工事報告【榛名出張所（烏川流域）】

砂防堰堤構造一般図 S=1:200

本堤工正面図
NO.56+11.50

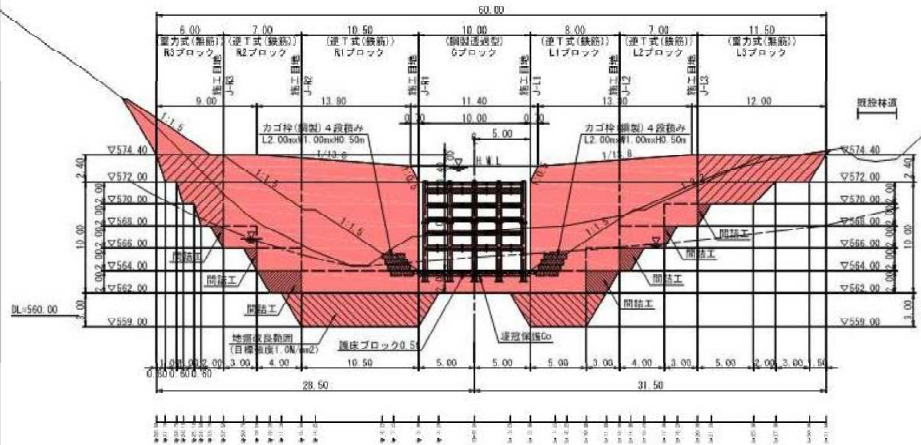


平面図

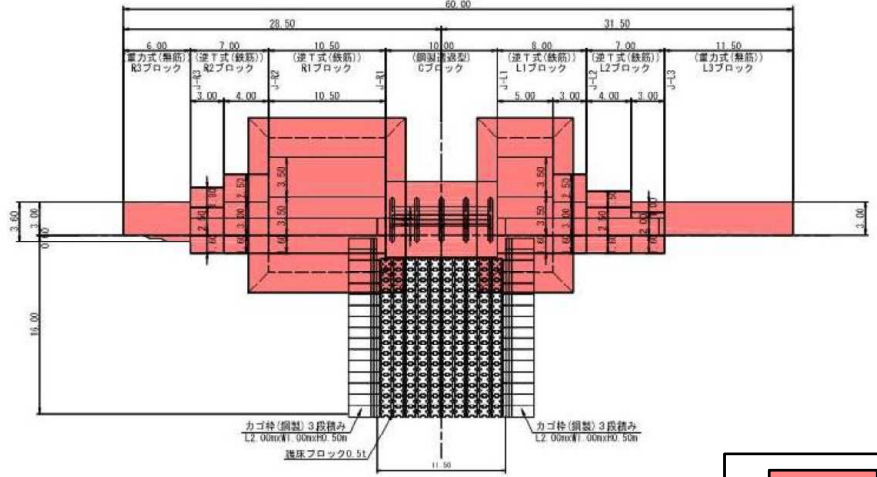


：施工範囲


側面図

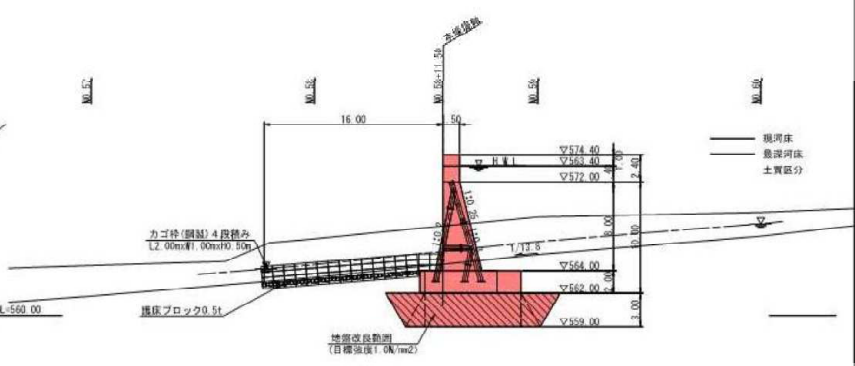

非越流部(逆T式)

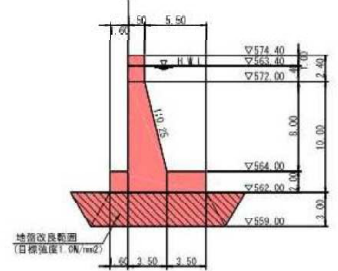

右岸側非越流部(重力式)

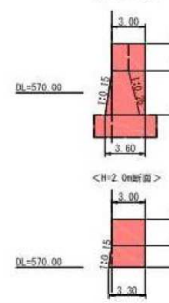

左岸側非越流部(重力式)



凡例


