


工事情報【長野原出張所（吾妻川流域）】

工事名 おおざとこがためぐんこうじ R8大笹床固群工事
工 期 令和8年6月12日～令和9年3月23日
受注者 株式会社 山藤組
工事場所 群馬県吾妻郡嬭恋村大笹地先
工事目的 土石流などの土砂災害から地域の暮らしを守るため、床固群整備を進めており、本工事は床固工1基・帯工1基（左半分）を施工します。*R7年度に右半分は完成

工事箇所位置図

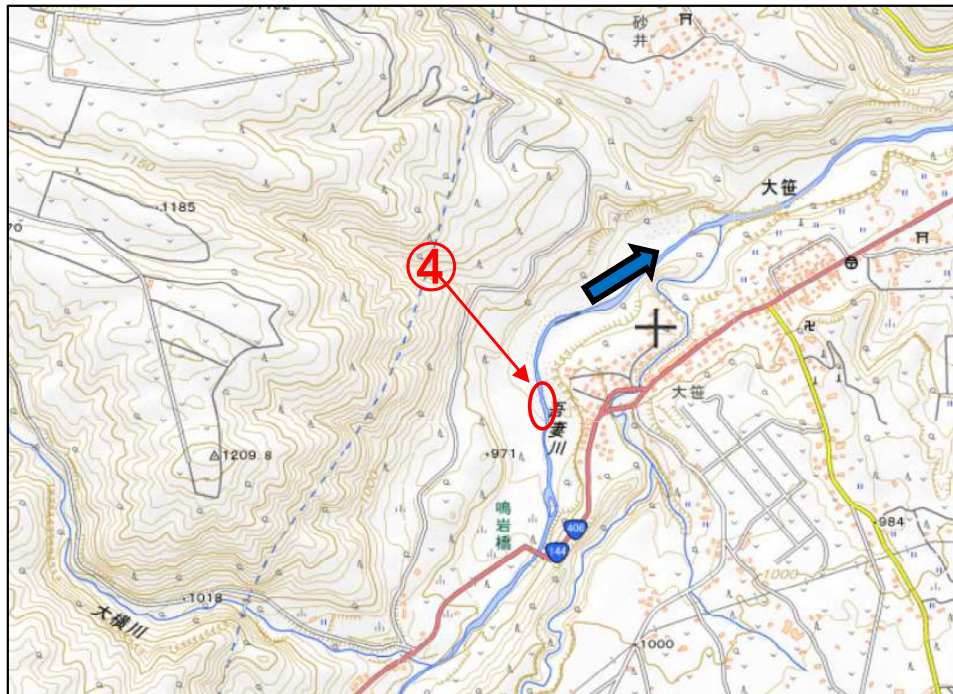

出典：国土地理院（電子国土WEB）ウェブサイト(<https://maps.gsi.go.jp/>)
地理院の地図データに工事位置等を加工して作成



令和8年7月8日撮影

工事着手前状況(全景)



令和8年7月8日撮影

工事着手前状況(床固工)




令和8年7月8日撮影


工事着手前状況(帯工)

工事情報【長野原出張所（吾妻川流域）】


中流1号床固工 一般図

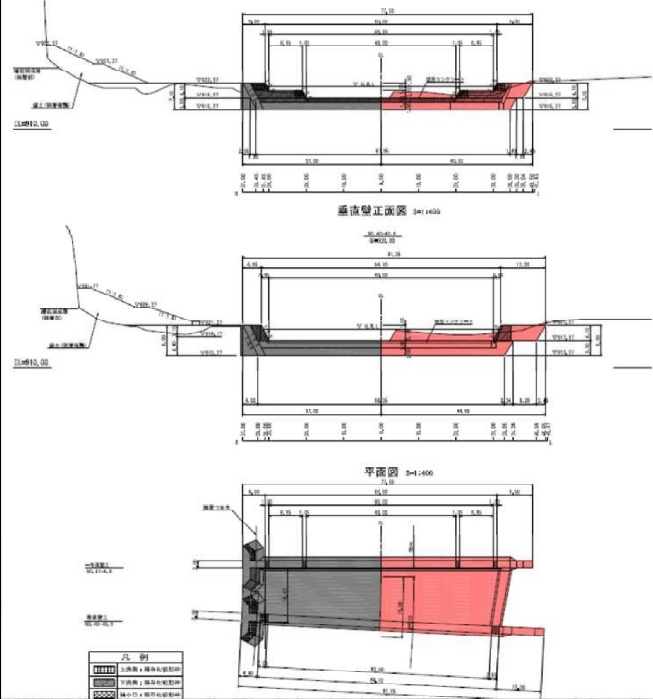

中流1号帯工 一般図

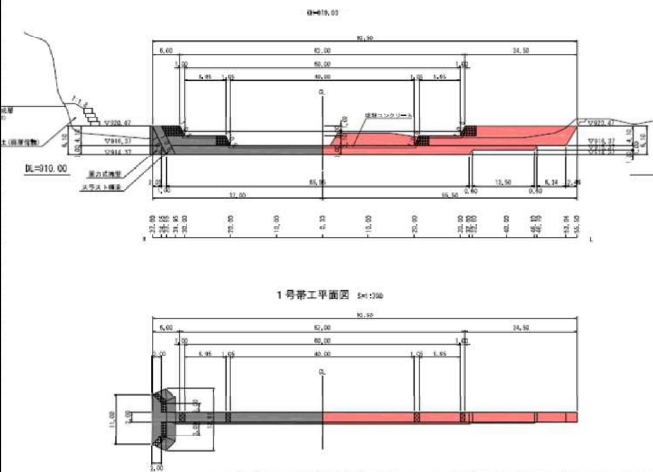

平面図 S=1:1,000

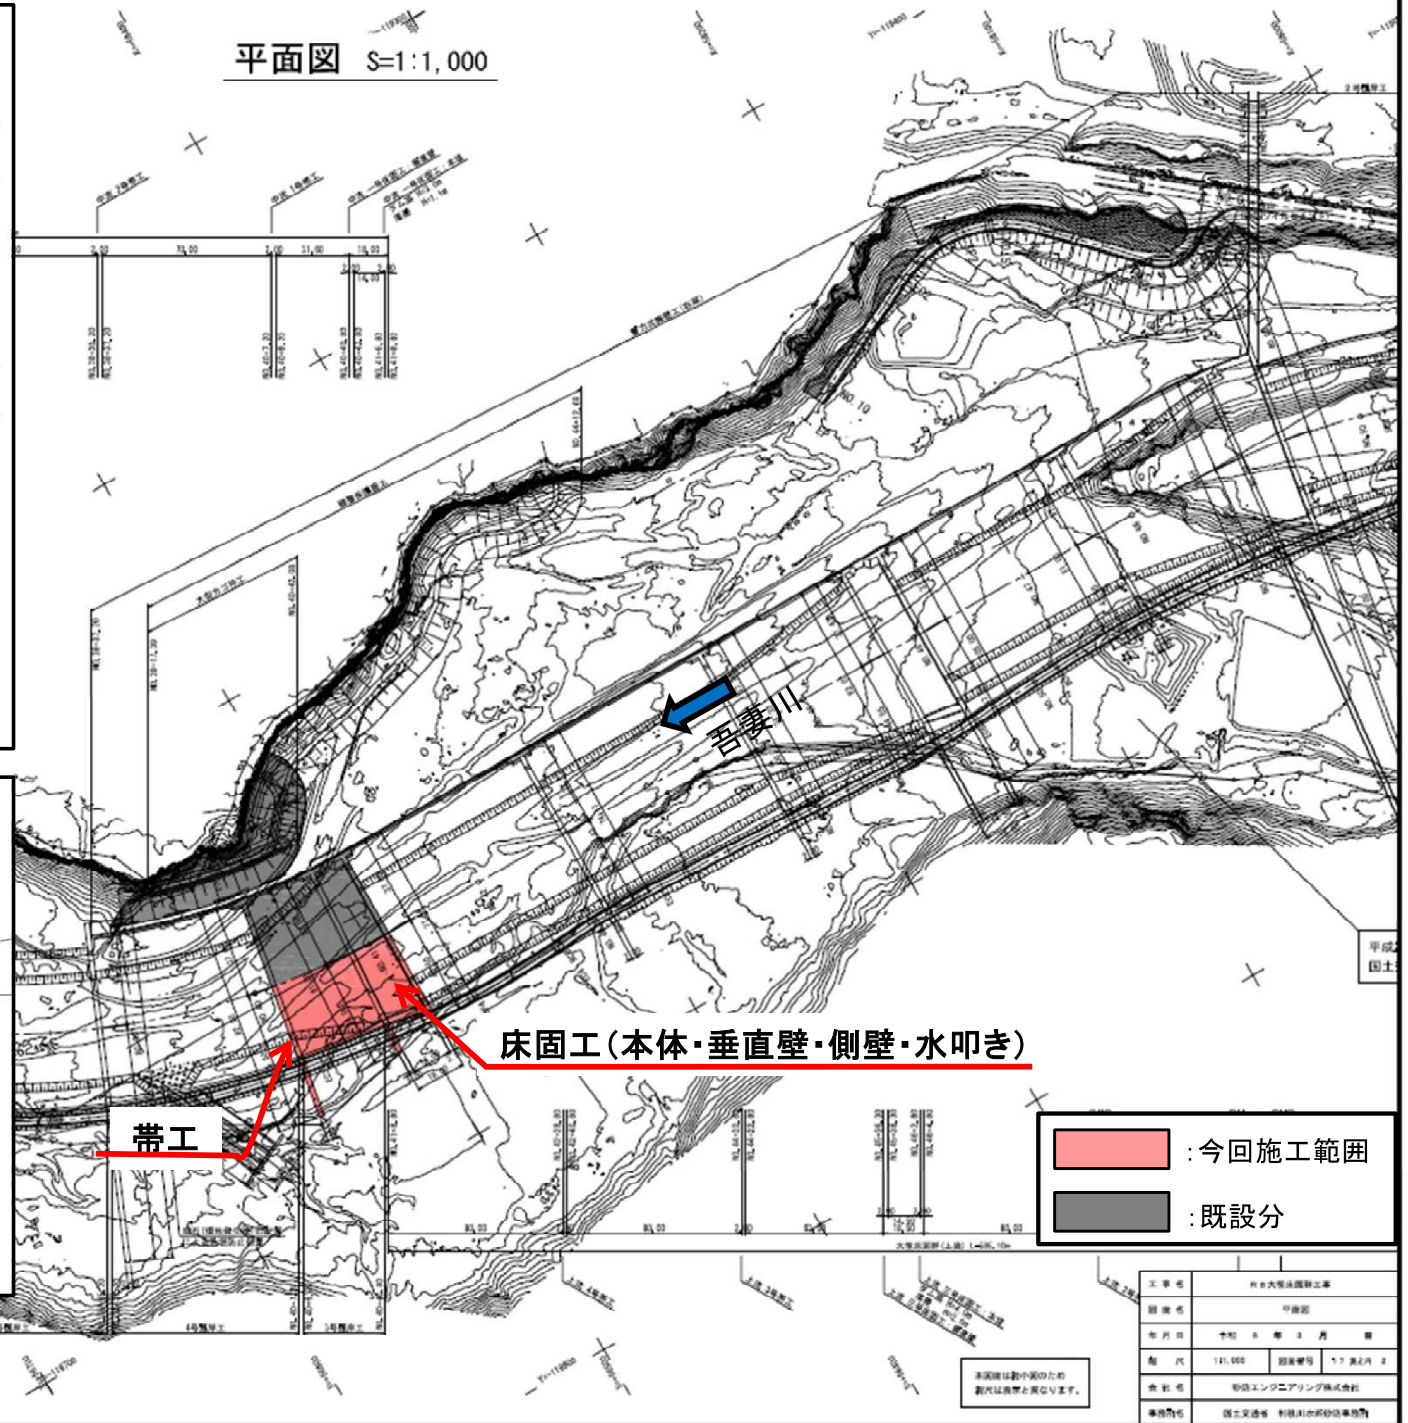

床固工(本体・垂直壁・側壁・水叩き)

帯工

	今回施工範囲
	既設分

