

工事情報【譲原地すべり対策（神流川流域）】

かやかぶちくあんかーこうじ

工 事 名 R7栢ヶ舞地区アンカー工事
工 期 令和8年5月11日～令和8年12月25日
受 注 者 佐田建設株式会社
工事場所 群馬県藤岡市譲原地先
工事目的 地すべりを抑止することを目的として、
アンカーを施工します。


施工状況写真

令和8年8月3日現在


アンカー工 削孔等



アンカー工 削孔等

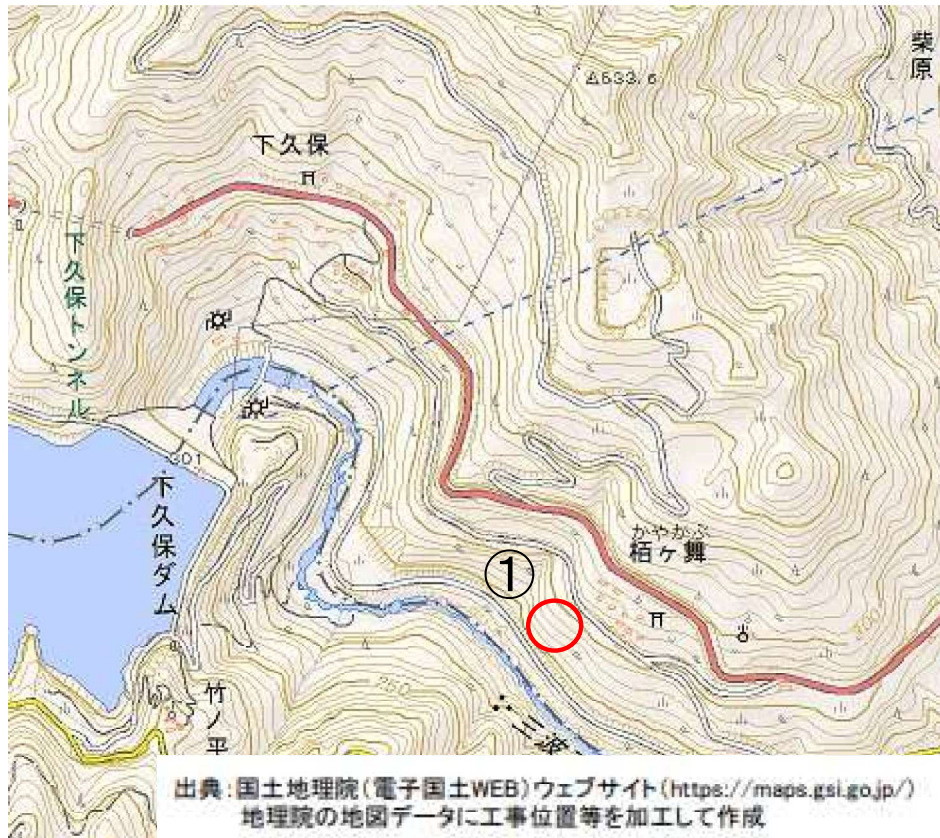


工事情報【譲原地すべり対策（神流川流域）】

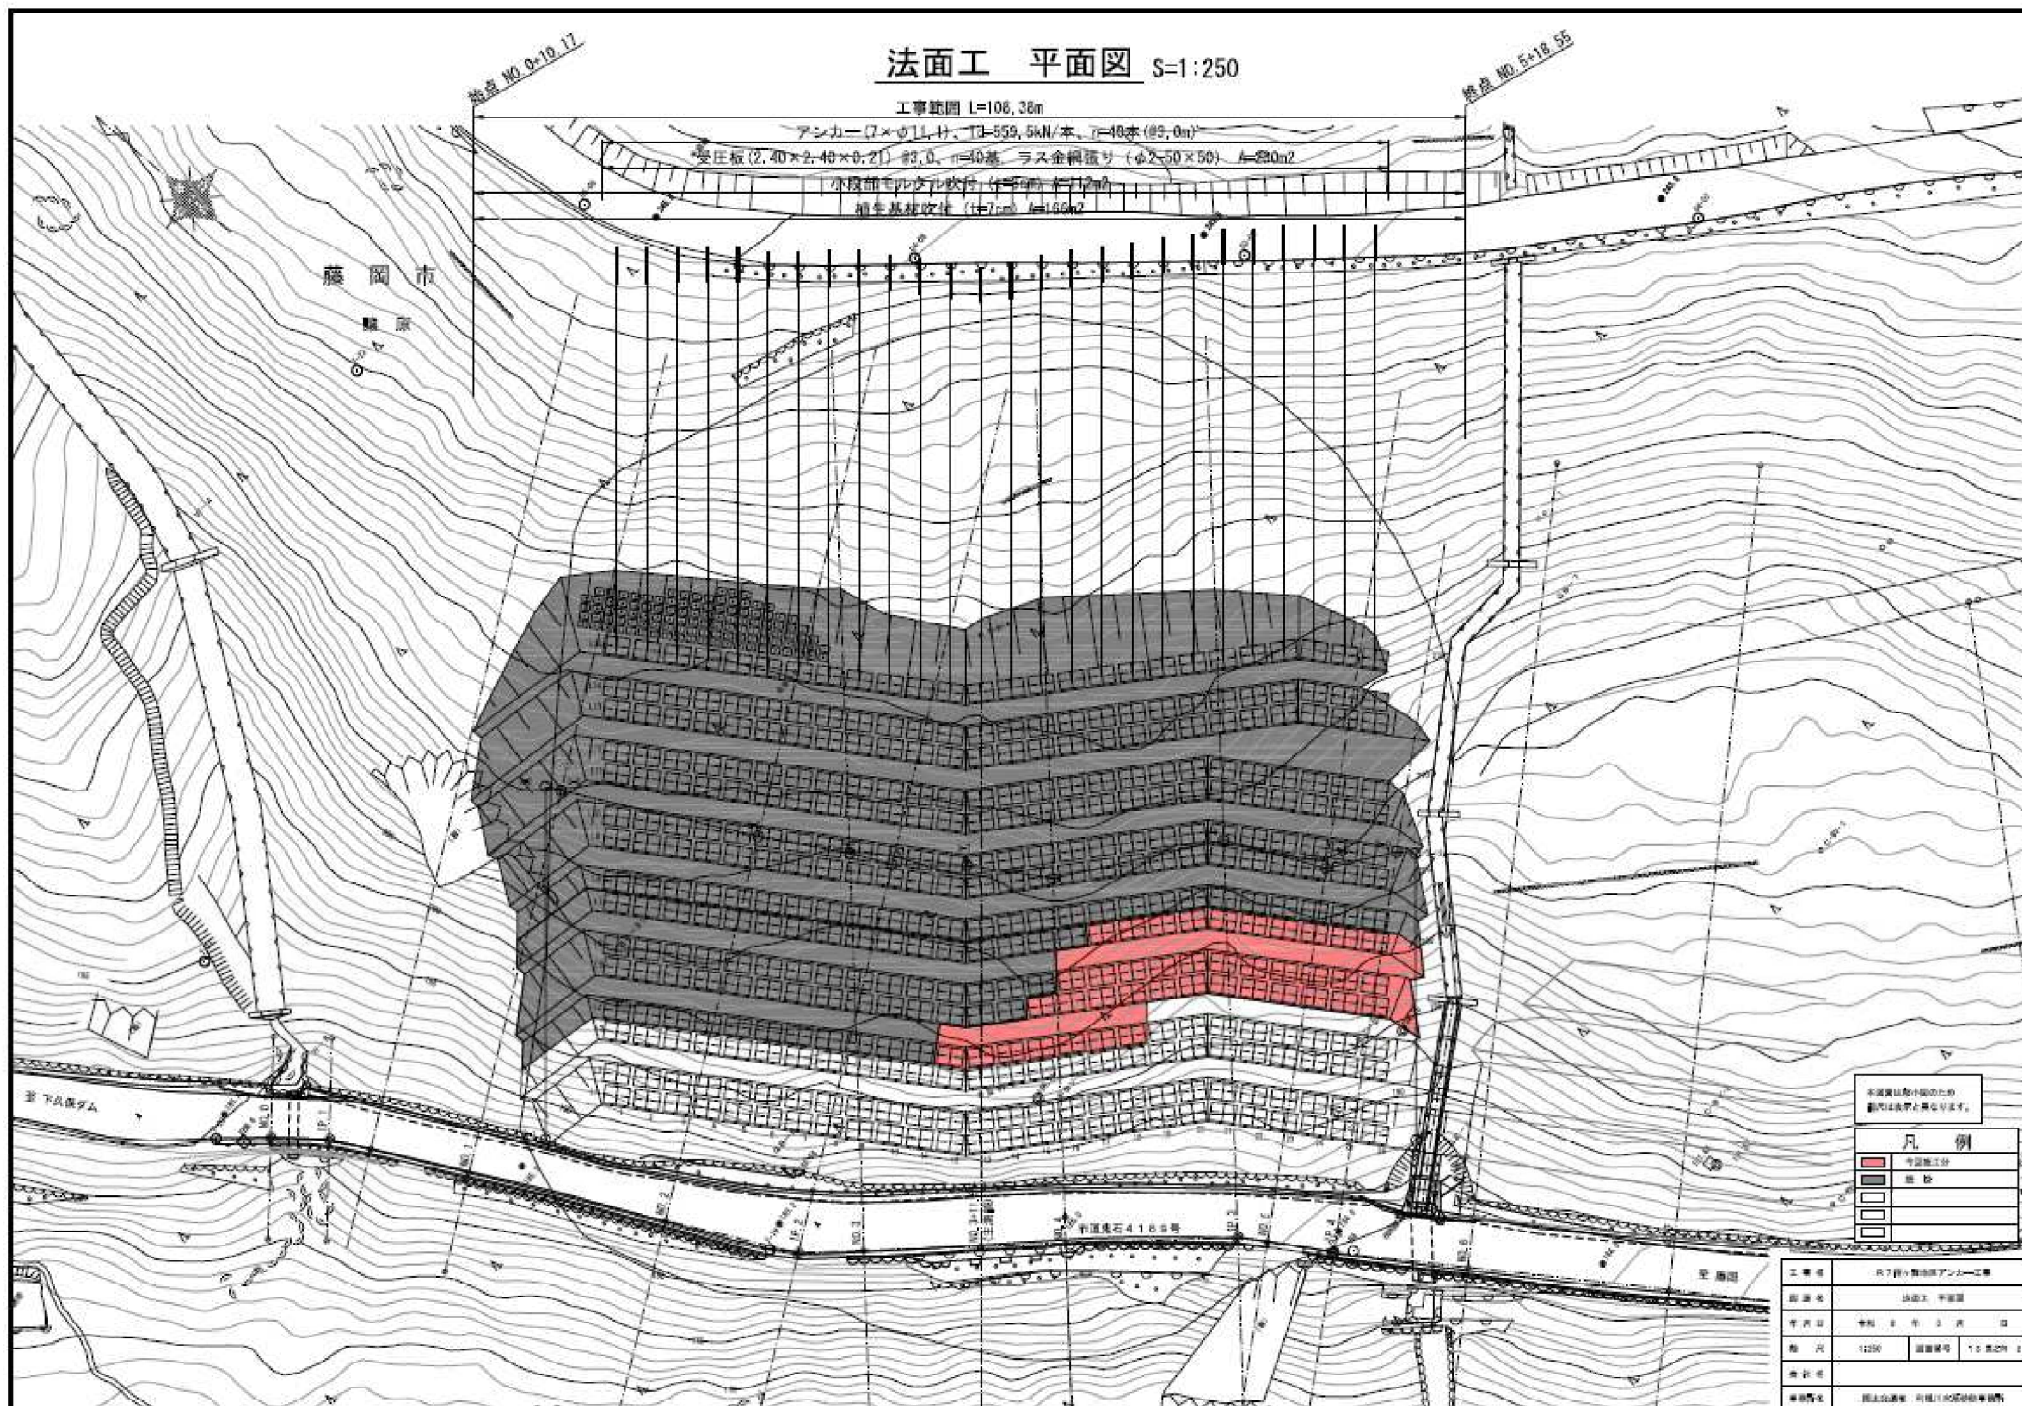

工事情報【譲原地すべり対策（神流川流域）】

法面工 標準断面図 S=1:200

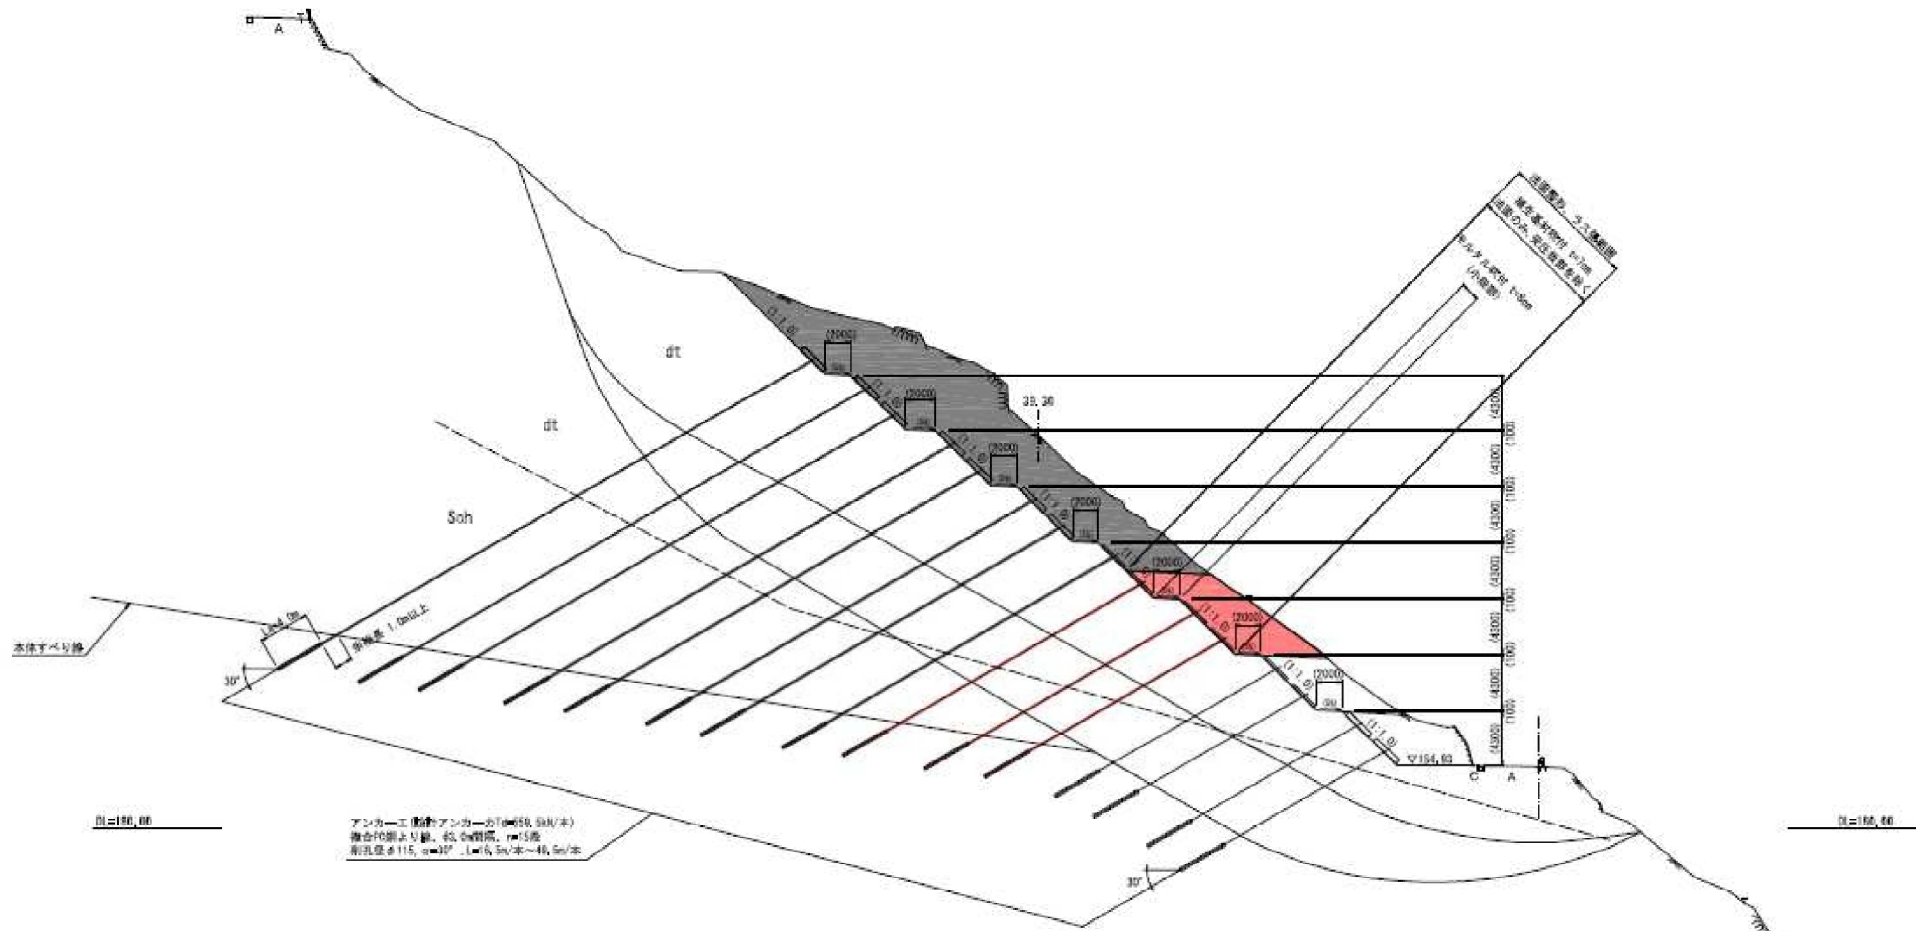






凡 例

※ () 内数値は法面直交方向の値を示す


