


工事情報【神流川流域】

まんぱちくさぼうえんていぐんこうじようどうろこうじ

工 事 名 R8万場地区砂防堰堤群工事用道路工事
工 期 令和8年4月1日～令和9年3月25日
受 注 者 株式会社塚本工務店
工事場所 群馬県多野郡神流町生利地先
工事目的 神流町生利地区に計画されている万場地区砂防堰堤群の工事用道路の施工をおこないます。

位置図

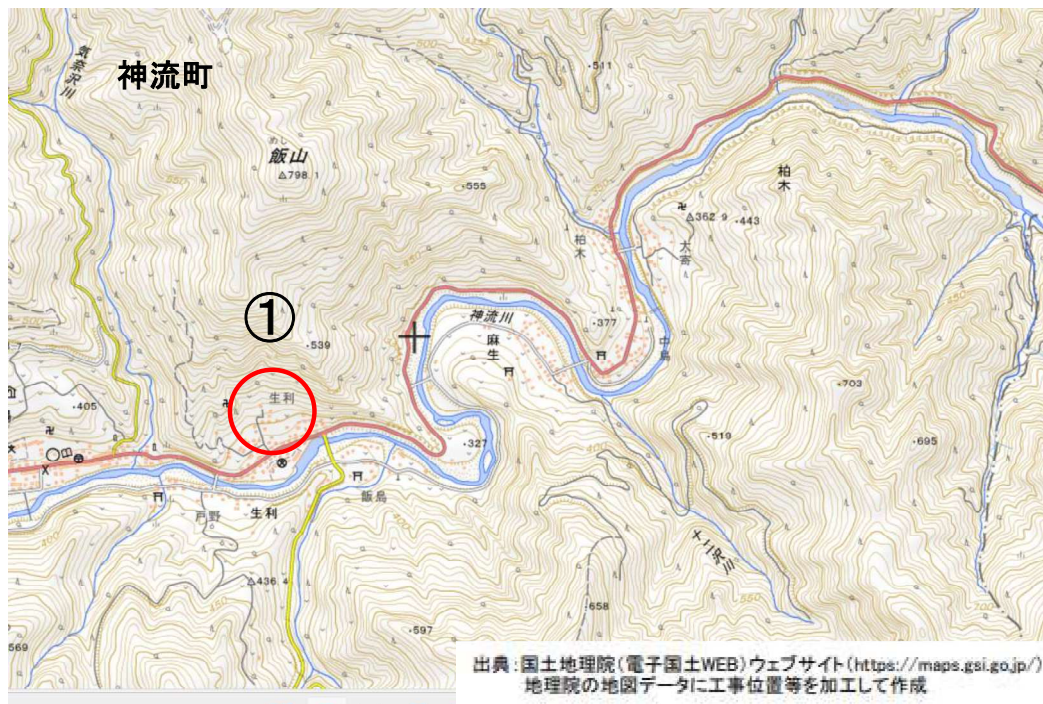

施工状況写真

令和8年9月1日現在


法枠工



法枠工




工事情報【神流川流域】

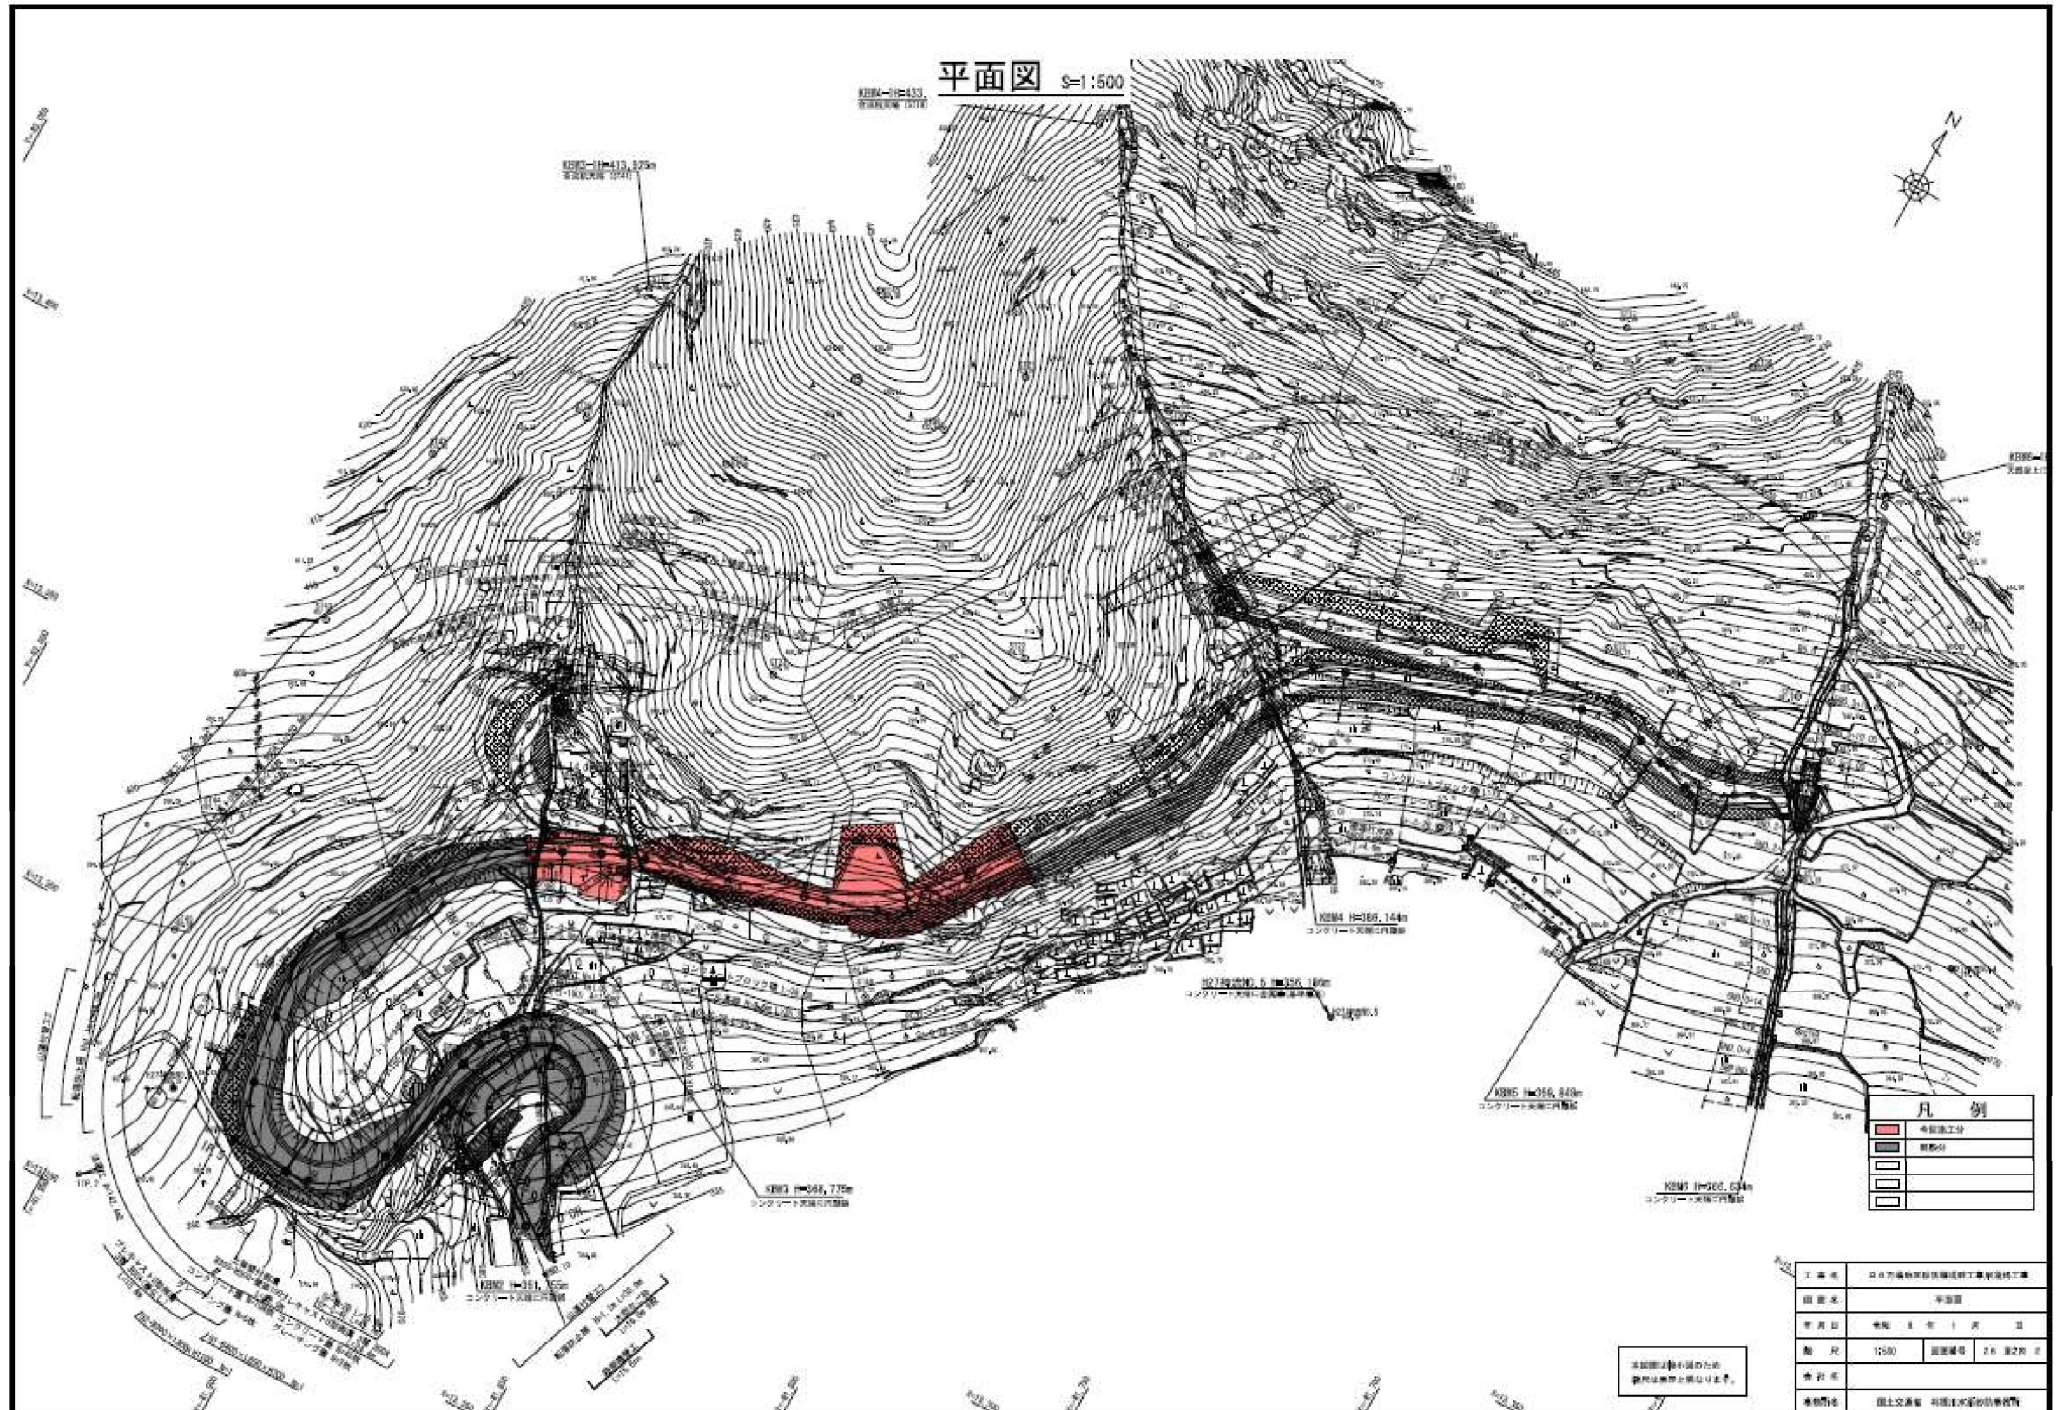

工事情報【神流川流域】

標準横断面図 S=1:100

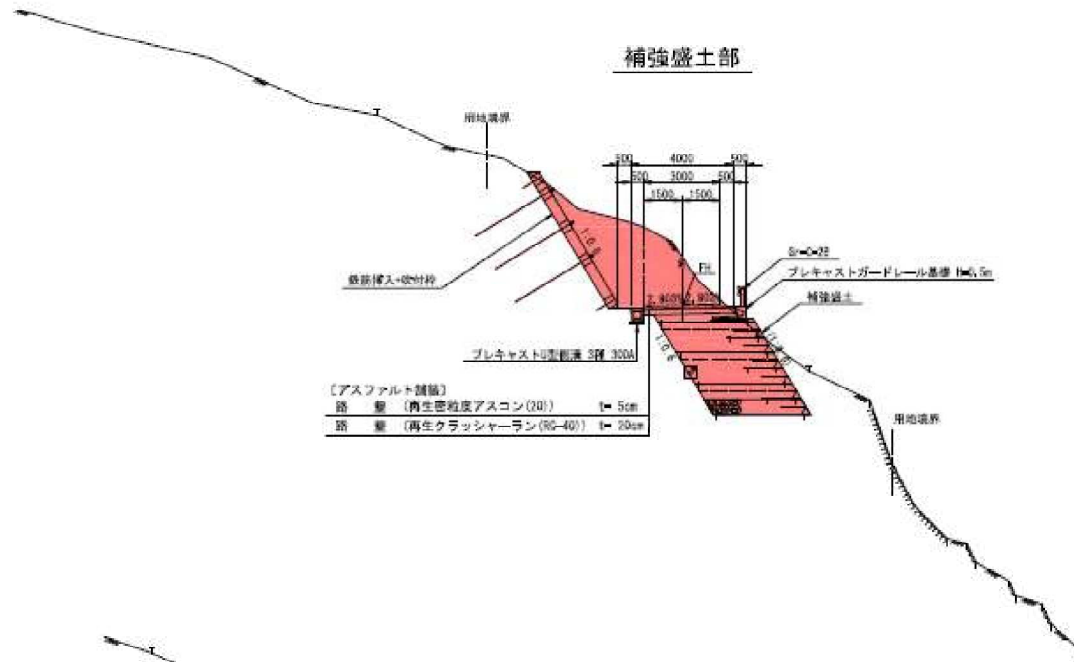

凡 例	
	


本図面は縮小図のため
製図は基準と異なります。