

工事報告【榛名出張所（烏川流域）】

かわうらだいじゅうはちじゅうくにじゅうおびこうじ
工事名 R7川浦第18・19・20帯工工事
工期 令和8年6月15日～令和8年12月28日
受注者 株式会社佐藤建設工業
工事場所 群馬県高崎市倉渚町川浦地先

工事目的 本工事は、烏川本川に計画されている
川浦床固群の中の第18から20帯工(右岸)
の施工を行うものである。


位置図



出典：国土地理院(電子国土WEB)ウェブサイト(<https://maps.gsi.go.jp/>)
地理院の地図データに施工箇所を加工して作成

施工状況

現況写真（川浦第18・19・20帯工工事）

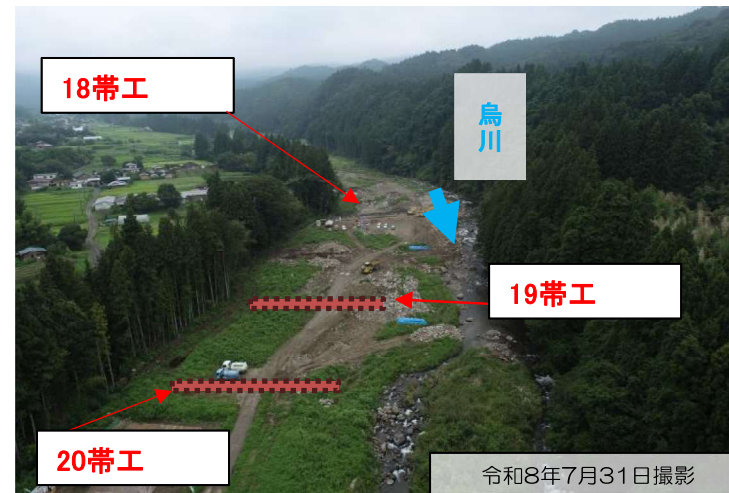


現場を下流上空から 第18帯工施工中

現況写真（川浦第18・19・20帯工工事）



現場を上空から 第18帯工施工中


工事報告【榛名出張所（烏川流域）】

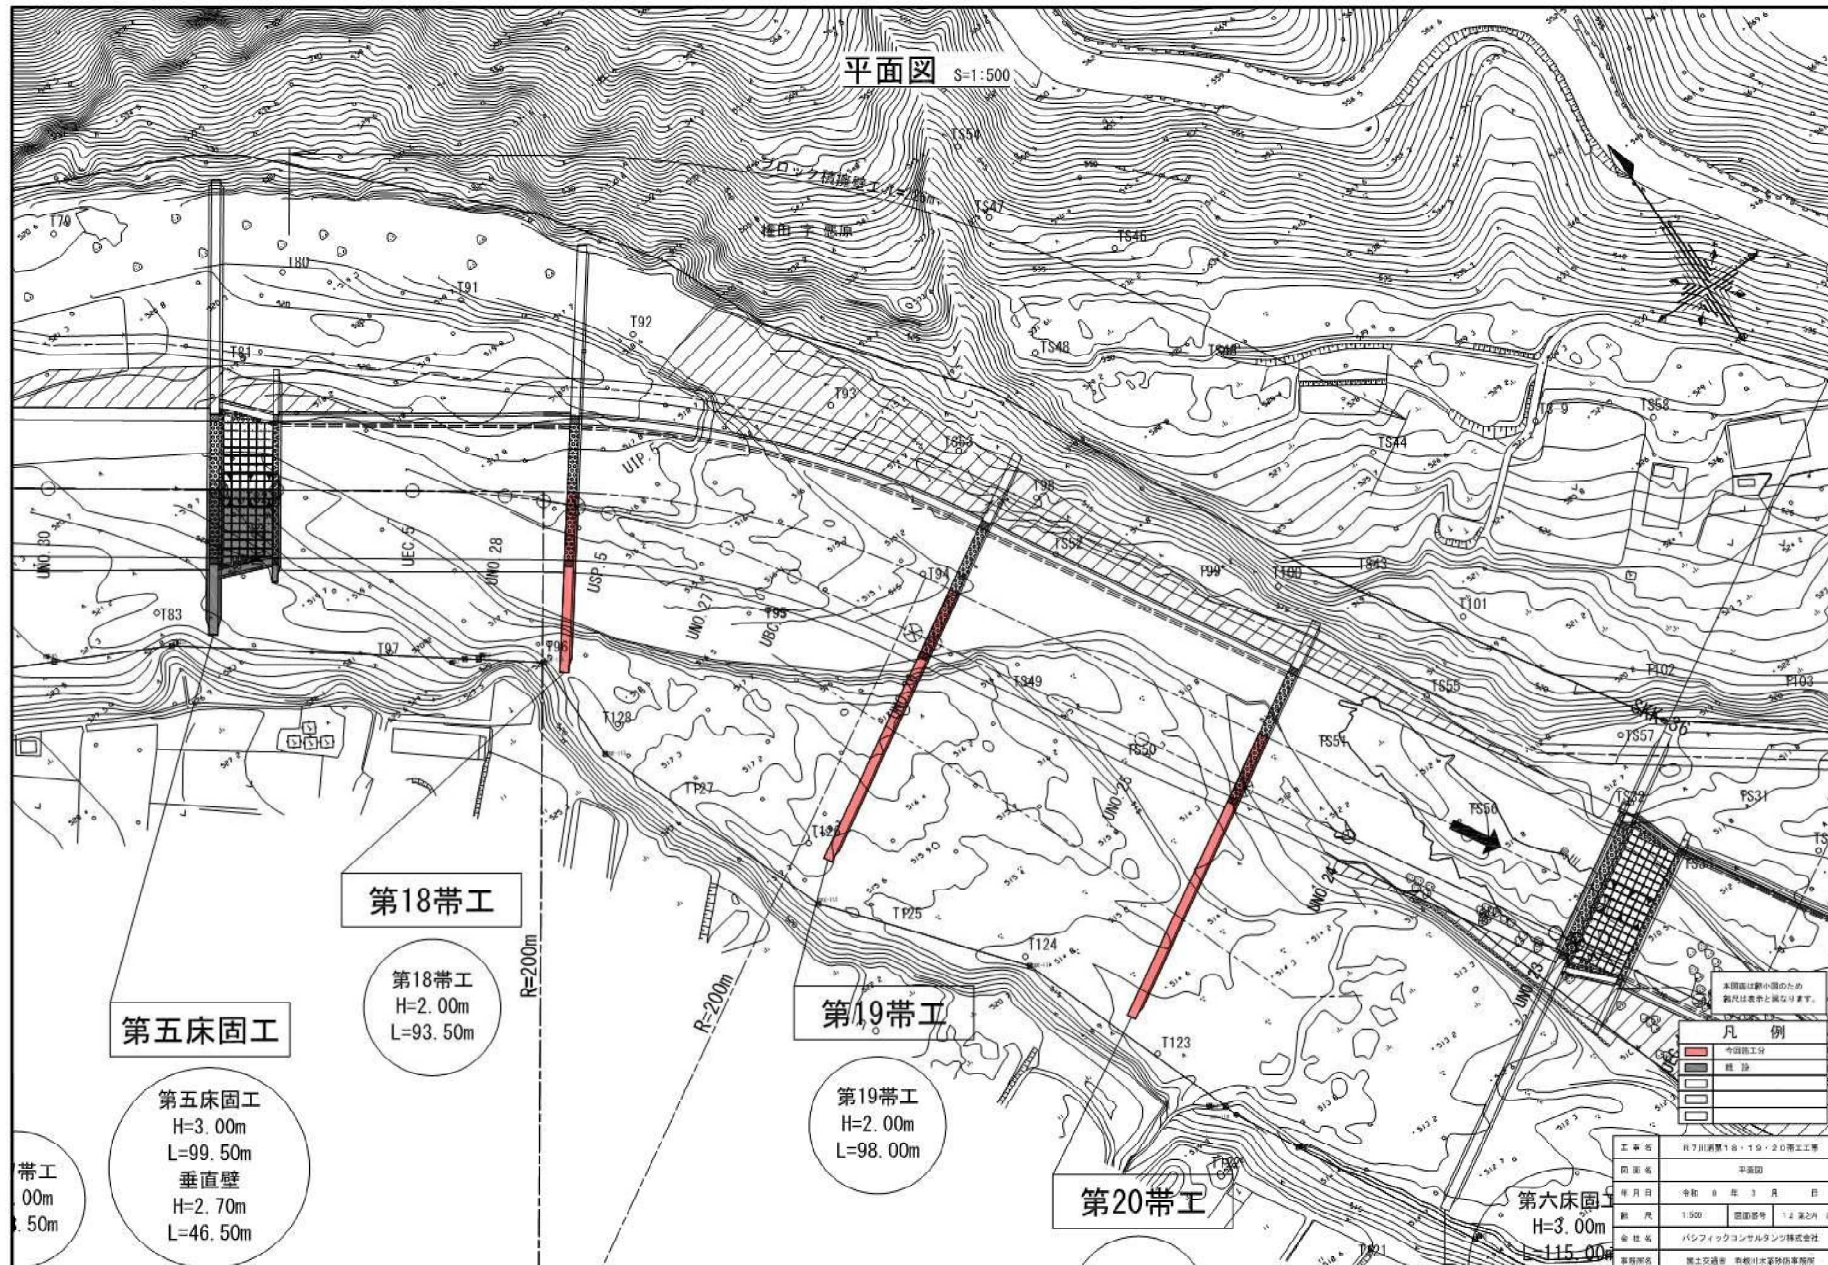


工事報告【榛名出張所（烏川流域）】

第18帯工一般図


平面図 S=1:200

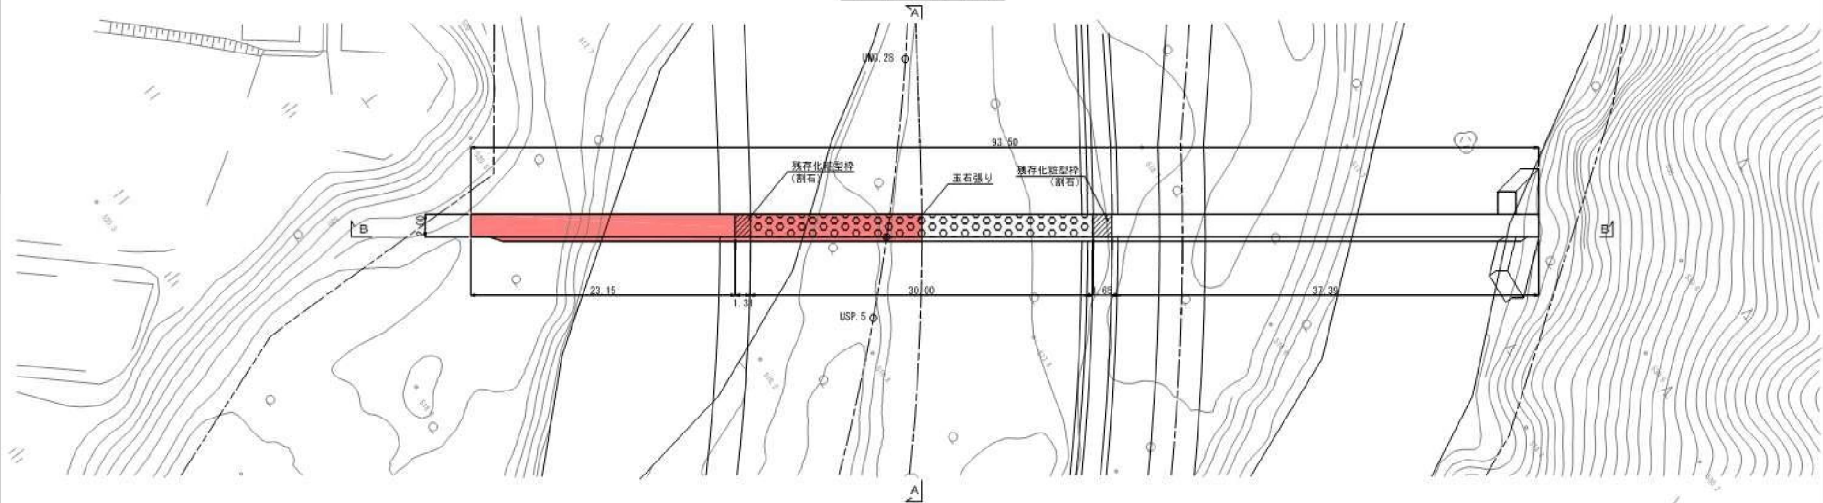


正面図(B-B断面) S=1:200

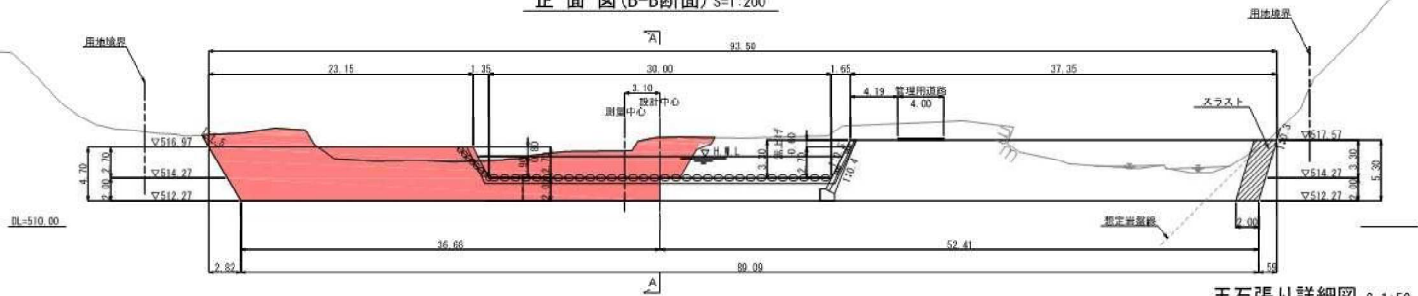


玉石張り詳細図 S=1:50

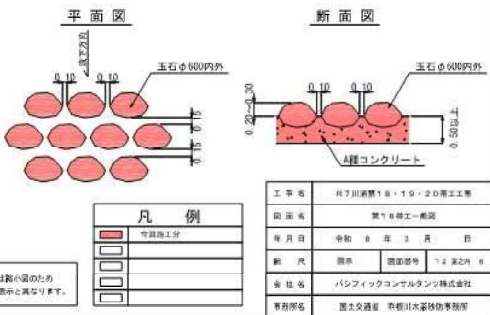


堤冠コンクリート側面詳細図 S=1:50

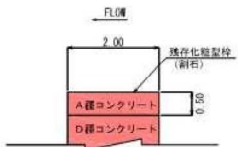

堤冠コンクリート底面詳細図 S=1:100

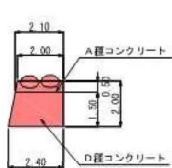


縦断面図(A-A断面) S=1:200

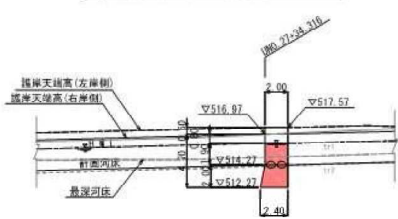

工事報告【榛名出張所（烏川流域）】

第19帯工一般図

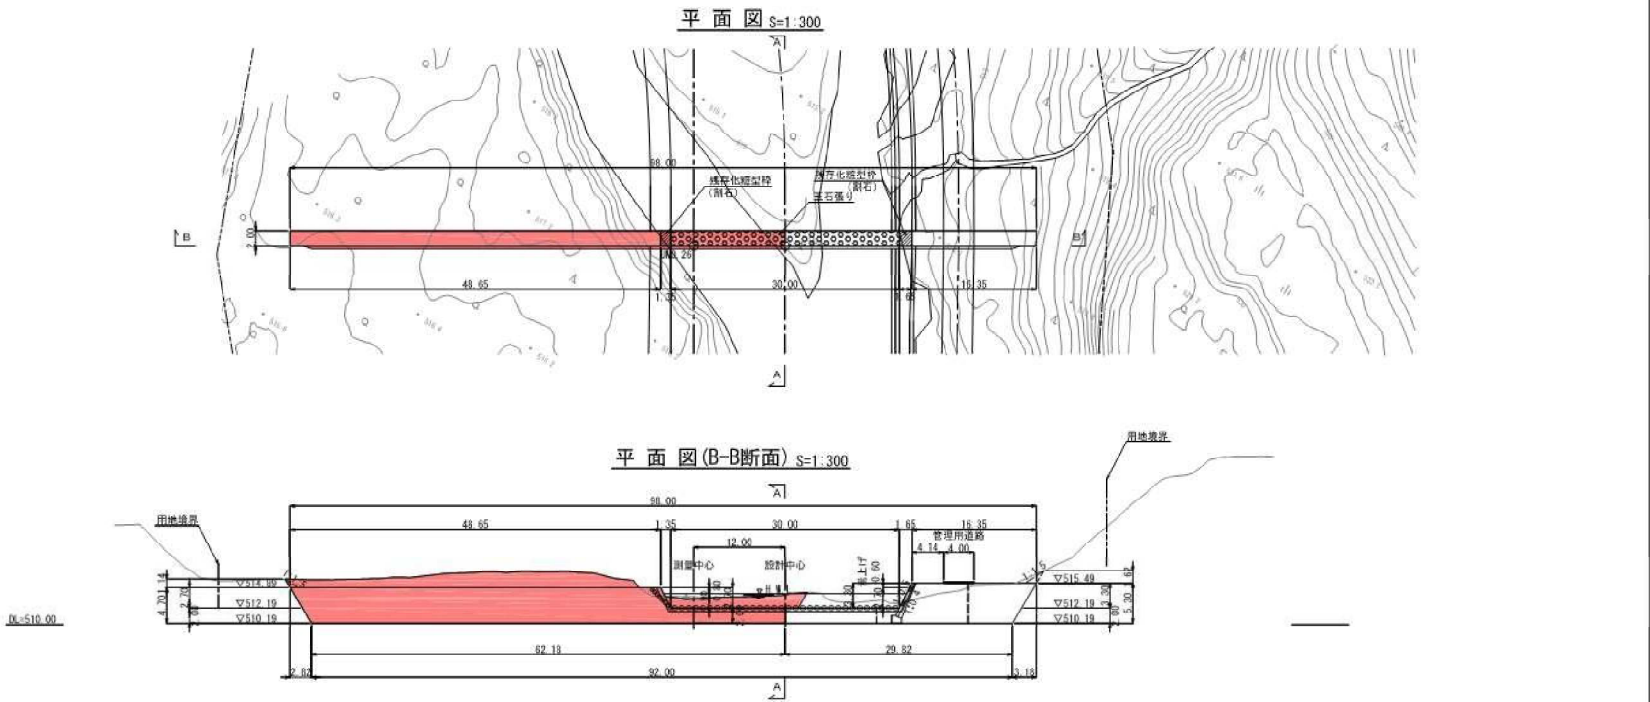

本図面は縮小図のため
数値は表示と異なり得る。


凡 例	
■	今回施工分

図 面 名	第19帯工一般図		
年 月 日	令和 年 月 日		
企 画 者	パシフィックコンサルタンツ株式会社		


工事報告【榛名出張所（烏川流域）】

第20帯工一般図 S=1:200


平面図 S=1:200

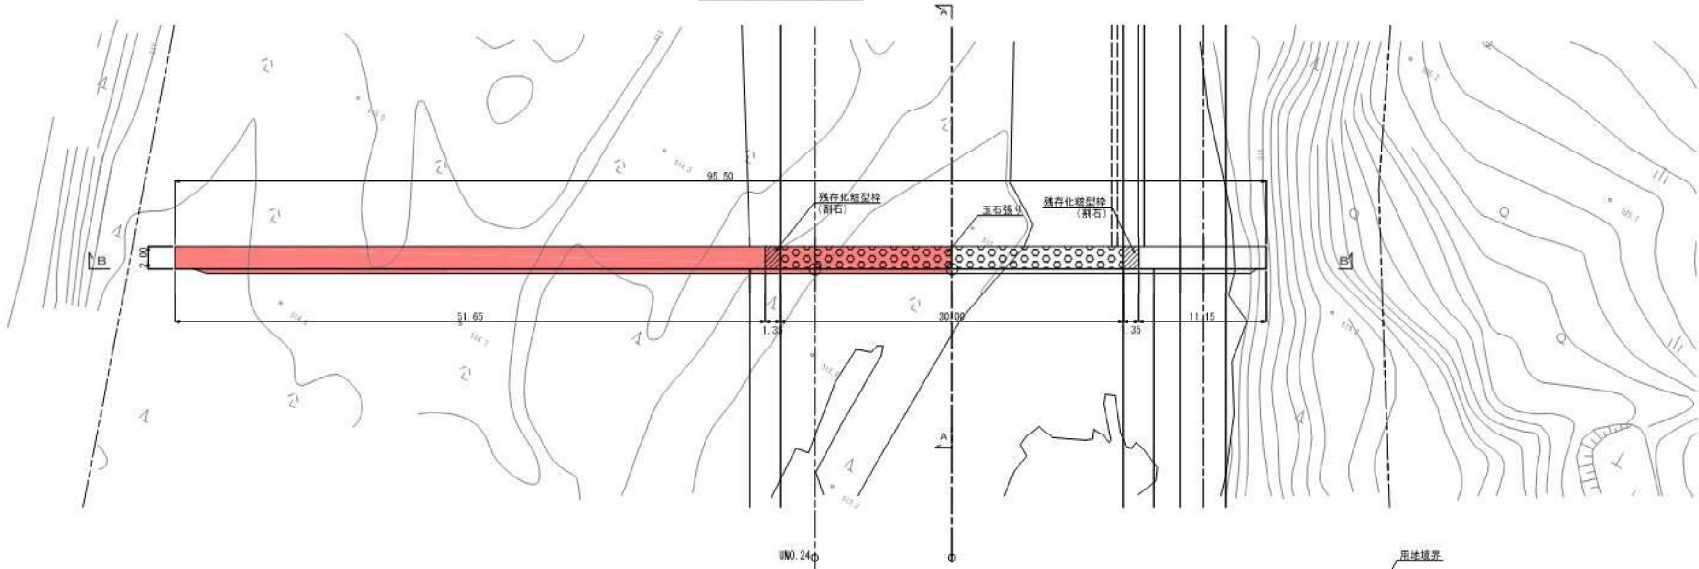


正面図(B-B断面) S=1:200

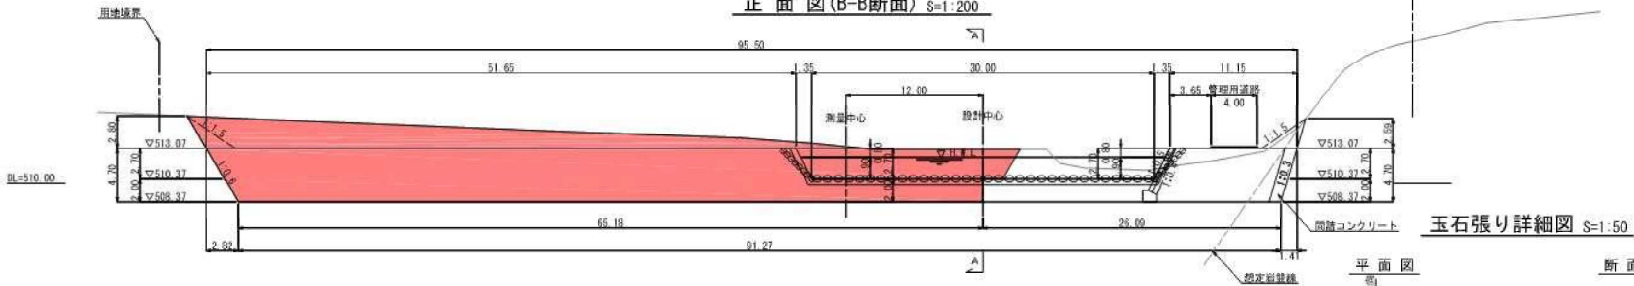


玉石張り詳細図 S=1:50

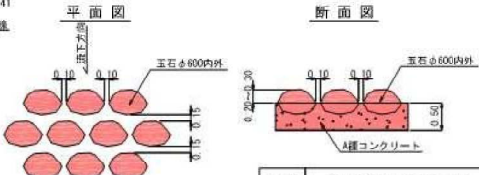


堤冠コンクリート側面詳細図 S=1:50

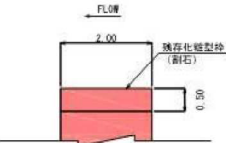

堤冠コンクリート底面詳細図 S=1:100

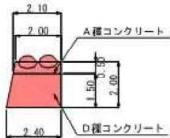

縦断面図(A-A断面) S=1:200

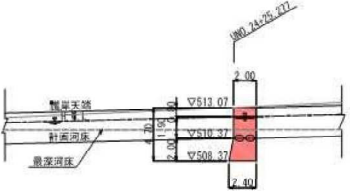

凡例


