


資料2-3 <旧滄浪閣(伊藤博文邸跡・旧李王家別邸)>(旧李王家別邸) 番付状況図

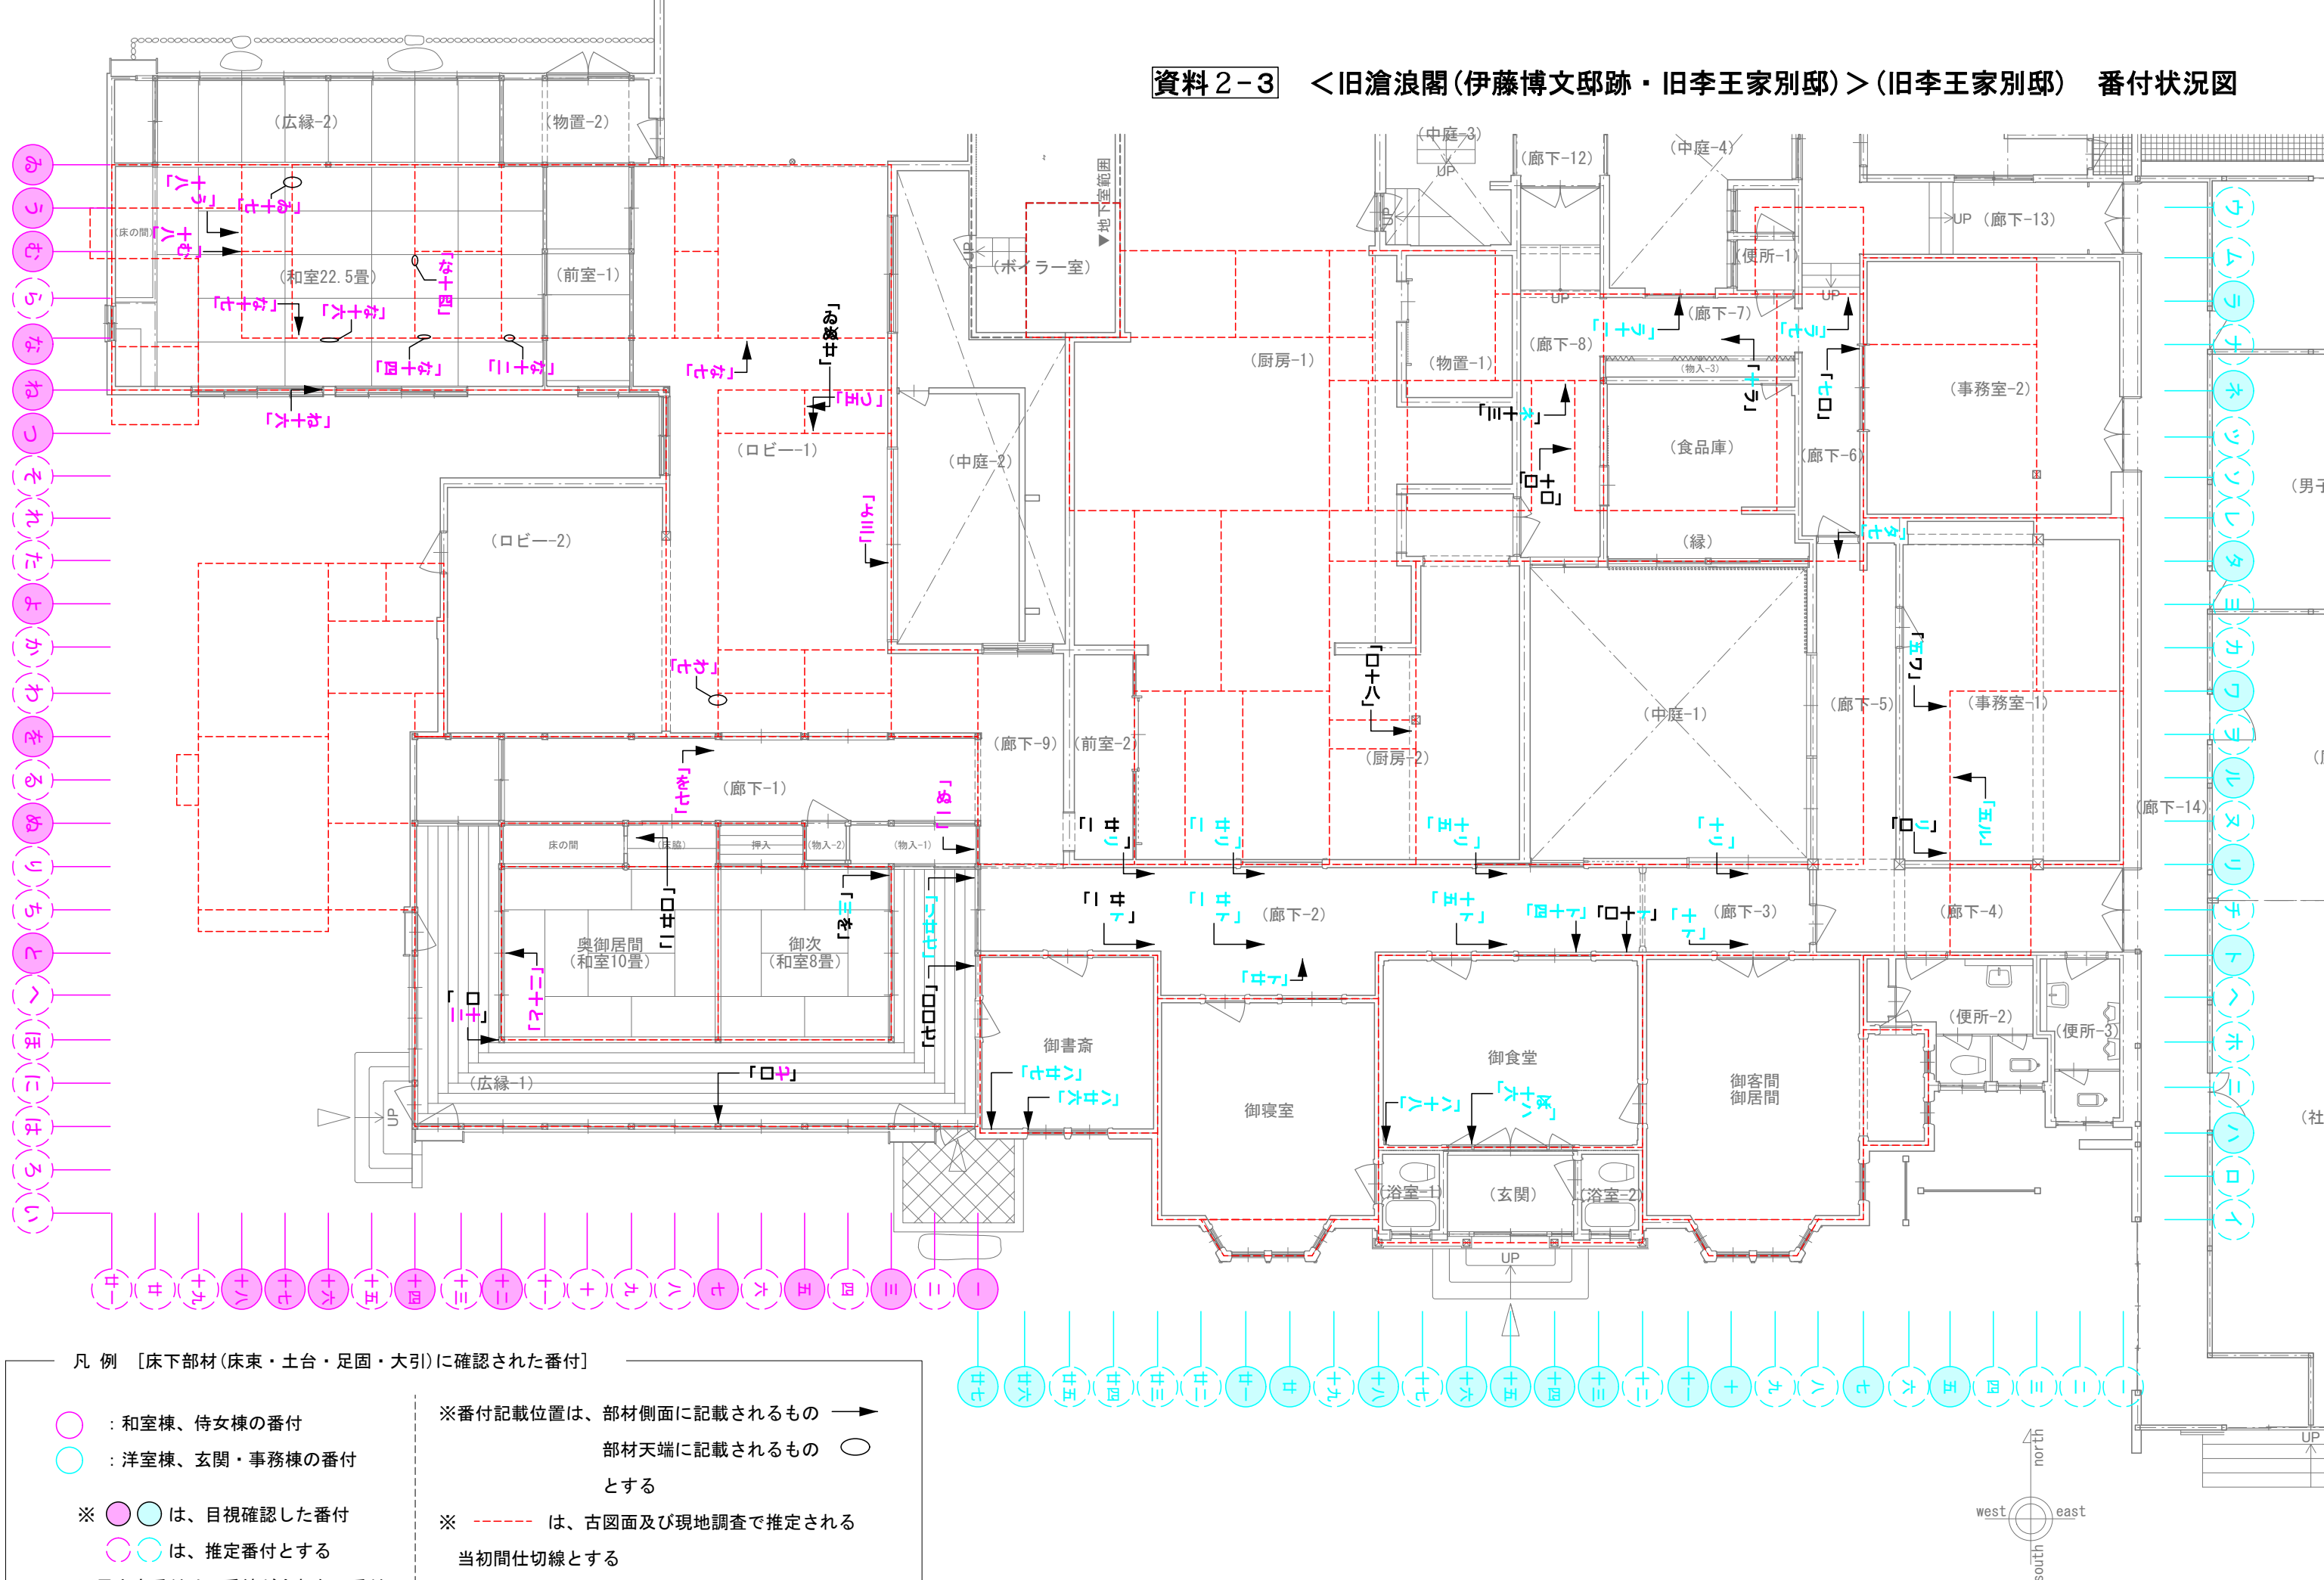

- 凡例 [床下部材(床束・土台・足固・大引)に確認された番付]
- : 和室棟、侍女棟の番付
 - : 洋室棟、玄関・事務棟の番付
 - ※ ○ ○ は、目視確認した番付
 - ○ は、推定番付とする
 - ※ 黒文字番付は、系統が合わない番付
 - ※ 番付記載位置は、部材側面に記載されるもの →
 - 部材天端に記載されるもの ○
 - とする
 - ※ - - - は、古図面及び現地調査で推定される当初間仕切線とする