


凡例

- | | |
|---|--|
| <ul style="list-style-type: none"> ▨ : 一般布基礎 (RC) ▨ (斜線) : 一般とはレベルの異なる布基礎 (RC) □ (点線) : 独立基礎 (RC) □ (点線) : 沓石 ○ (点線) : 玉石 □ (点線) : 土間 | <ul style="list-style-type: none"> ▨ (点線) : 当初材 (外周立上り基礎、独立基礎、階段、土間)
※各所洗い出し仕上は、時期不明 ▨ (点線) : 推定当初基礎 ▨ (点線) : 当初地中梁 (試掘により明らかな箇所) ▨ (点線) : 推定当初地中梁 ▨ (点線) : 後補材 ▨ (点線) : 時期不明材 ▨ (点線) : 基礎天端レベル切り替え位置 ※ - - - は、古図面及び現地調査で推定される当初間仕切線とする |
|---|--|

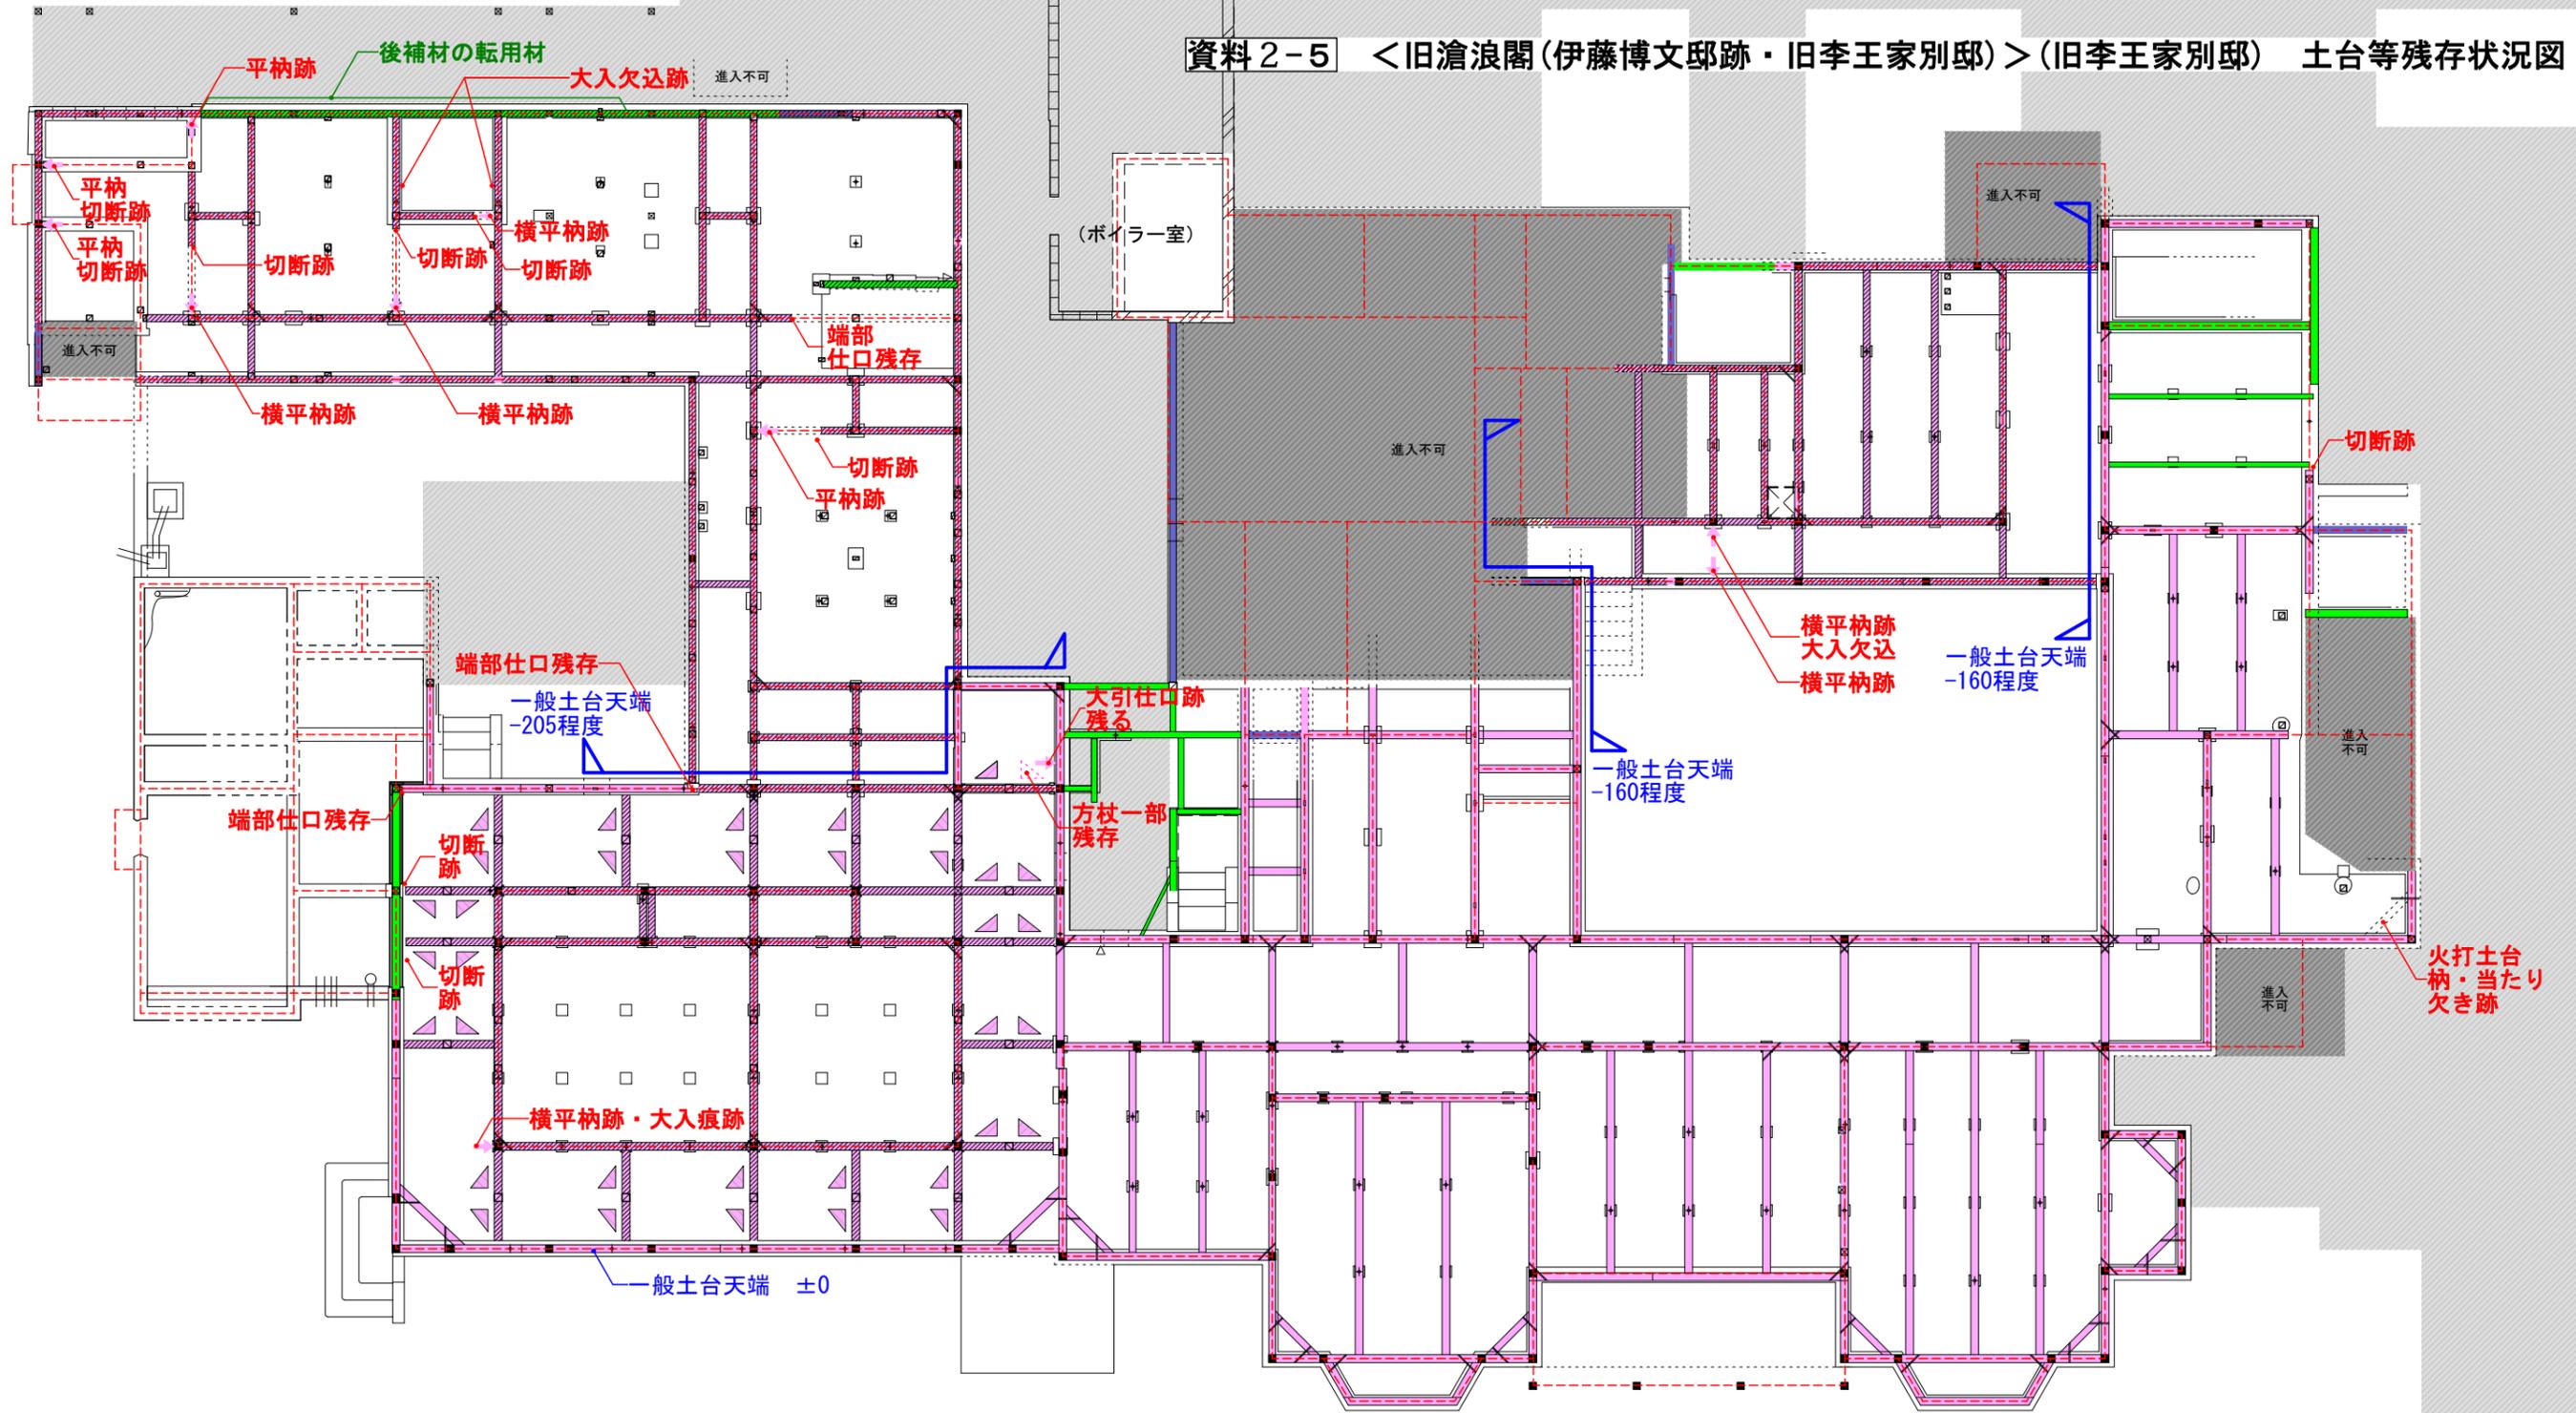

凡例

- | | |
|------------------------------|---|
| ■ : 当初柱 | — (pink) : 当初材(土台、火打ち土台、方杖、大引) |
| □ (with dot) : 後補柱 | — (green) : 後補材 |
| □ (empty) : 束 | — (blue) : 時期不明材 |
| □ (with cross) : 土台・火打ち土台・大引 | — (blue wavy) : 土台天端レベル切り替え位置 |
| + : アンカーボルト | ※ (hatched) : は、一般土台とレベルが異なる土台 |
| — (dashed) : 土台固定ボルト | ※ (dashed red) : は、古図面及び現地調査で推定される当初間仕切線とする |
| △ : 方杖 | |