


小屋裏利用なし

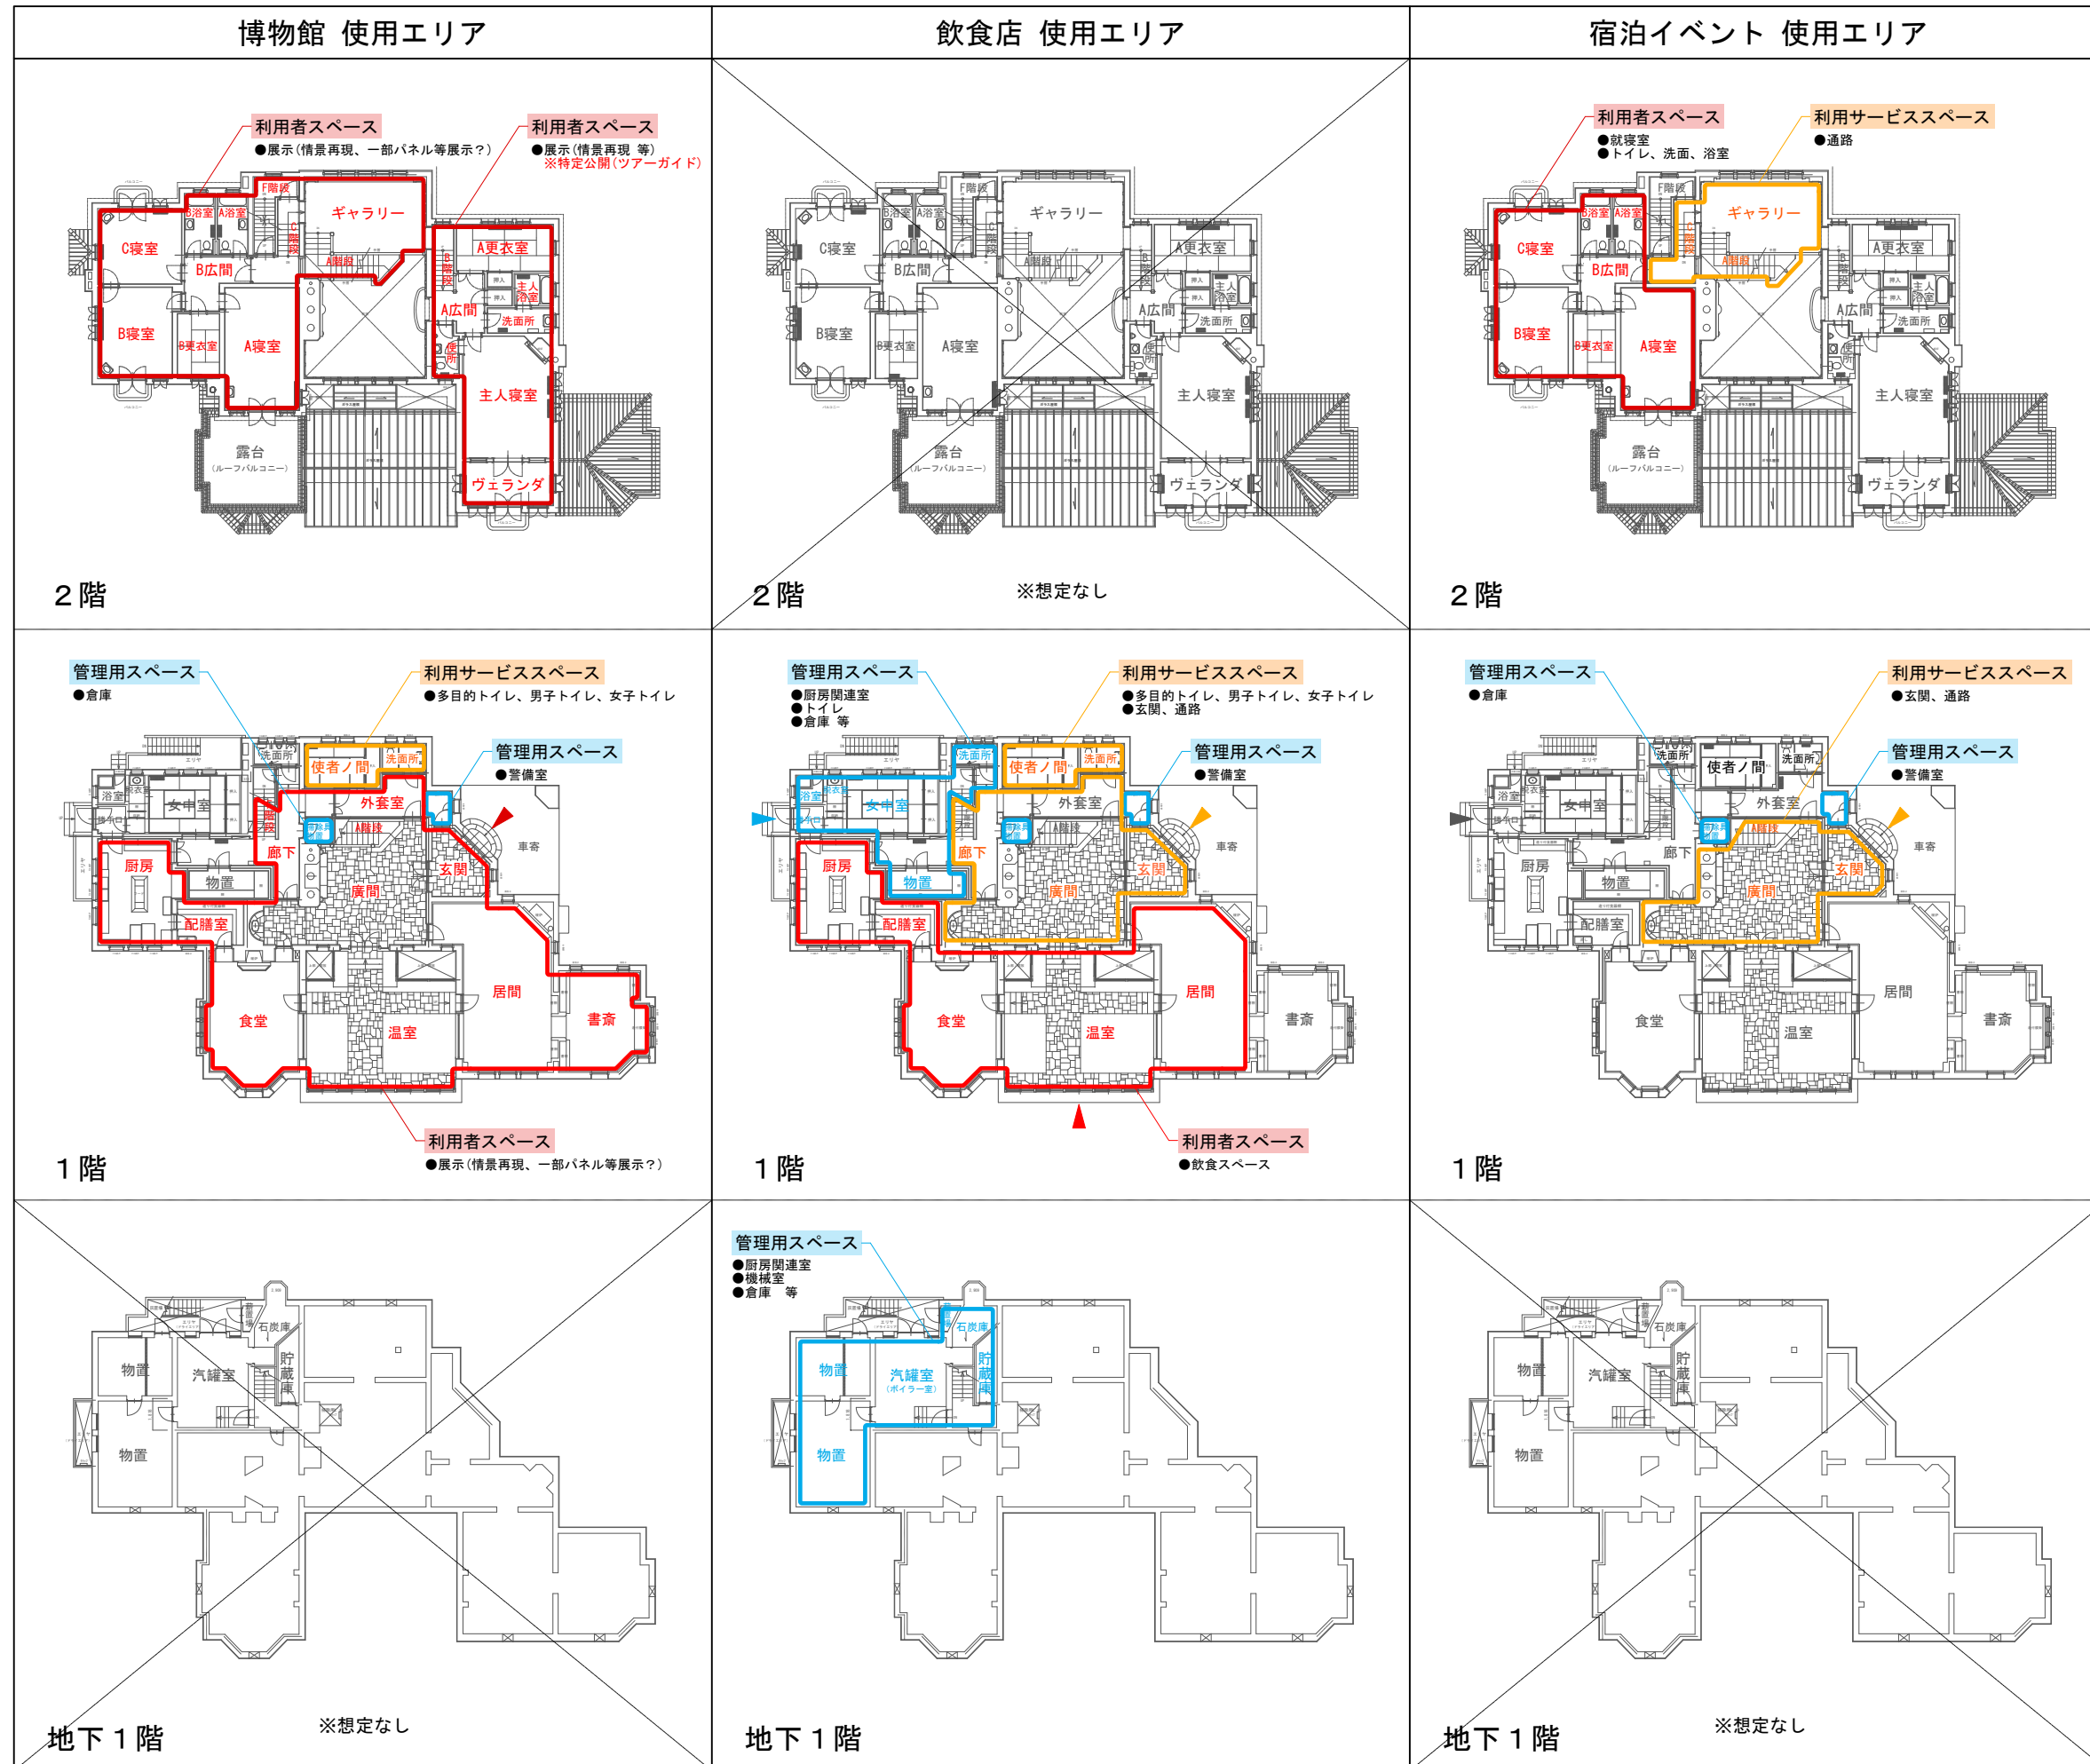

小屋裏利用なし