




西湘バイパス本復旧 工事の流れ (5K320付近)

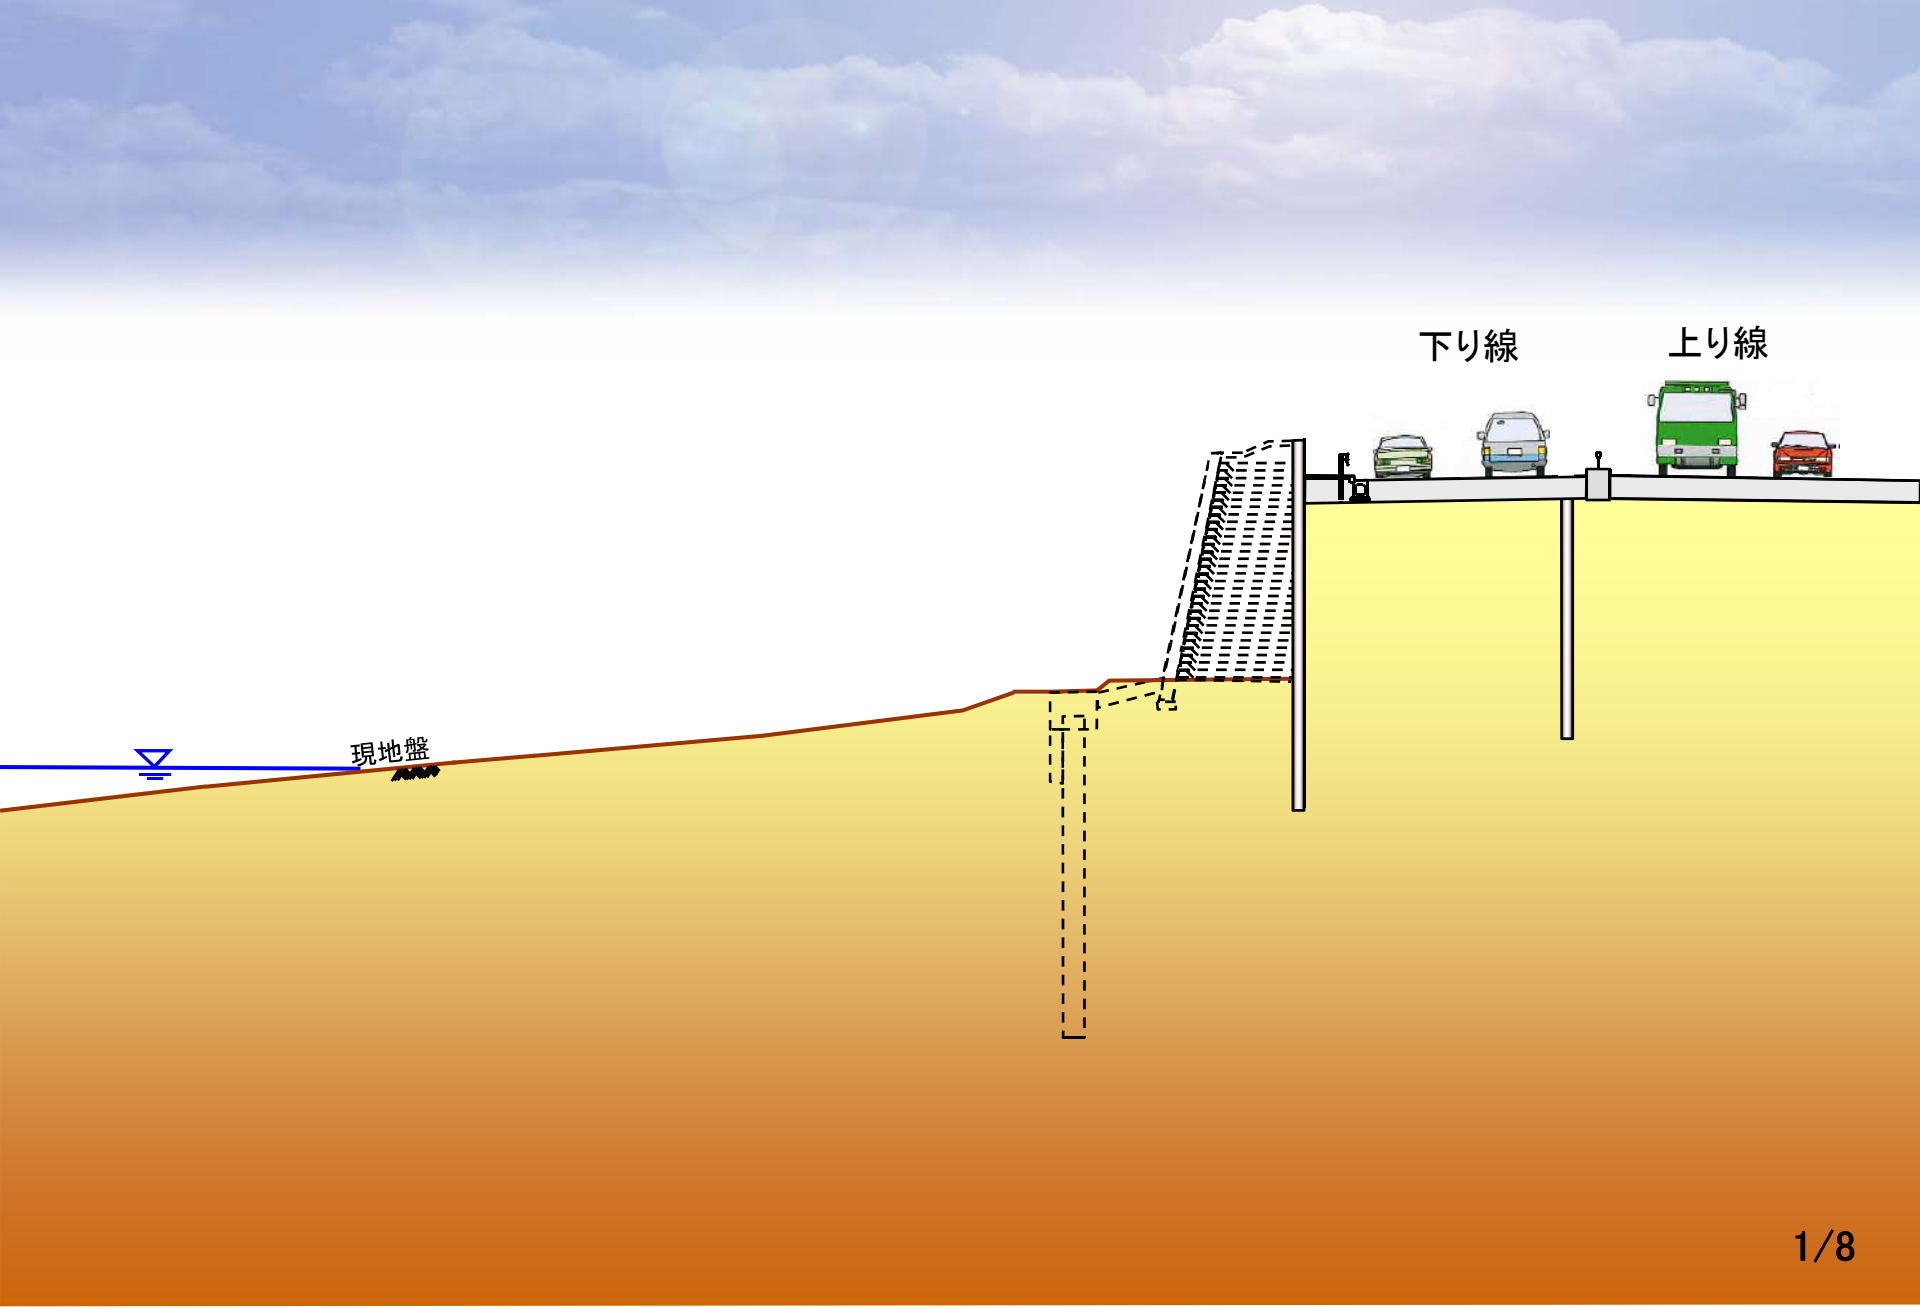


西湘バイパス本復旧 工事の流れ (5K320付近)

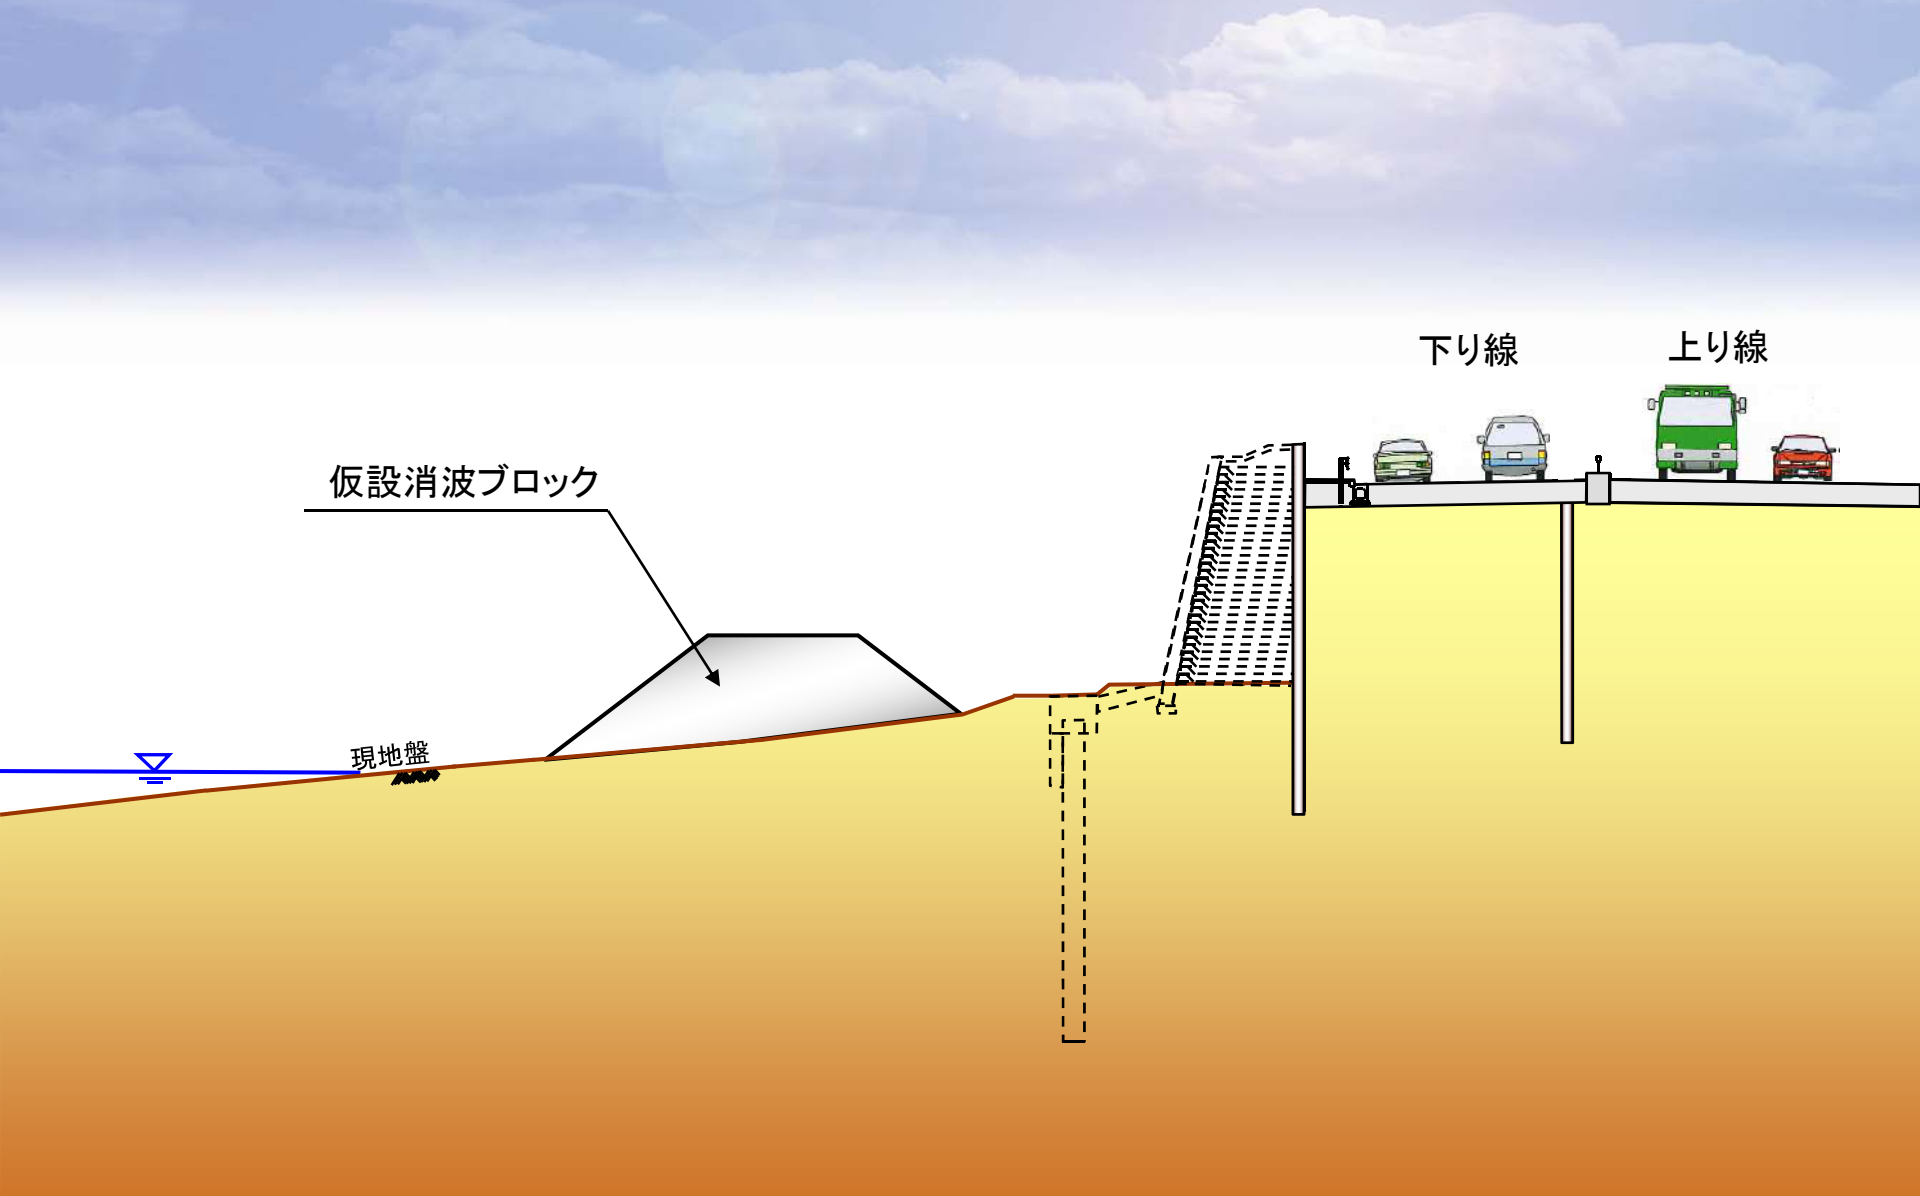


西湘バイパス本復旧 工事の流れ (5K320付近)

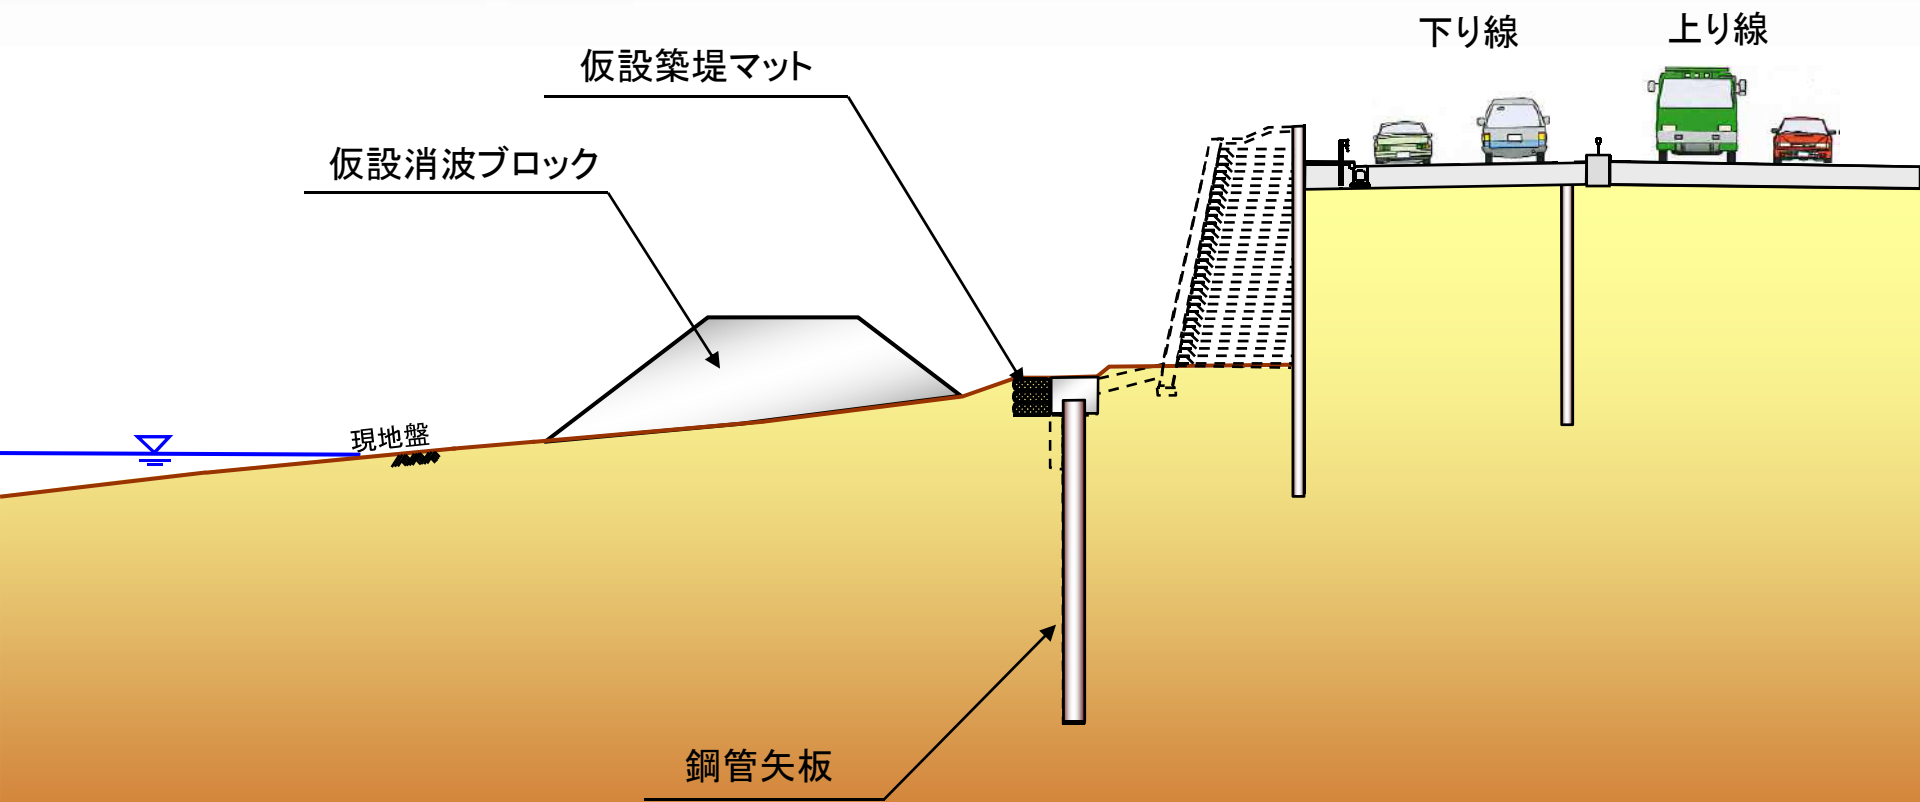


西湘バイパス本復旧 工事の流れ (5K320付近)

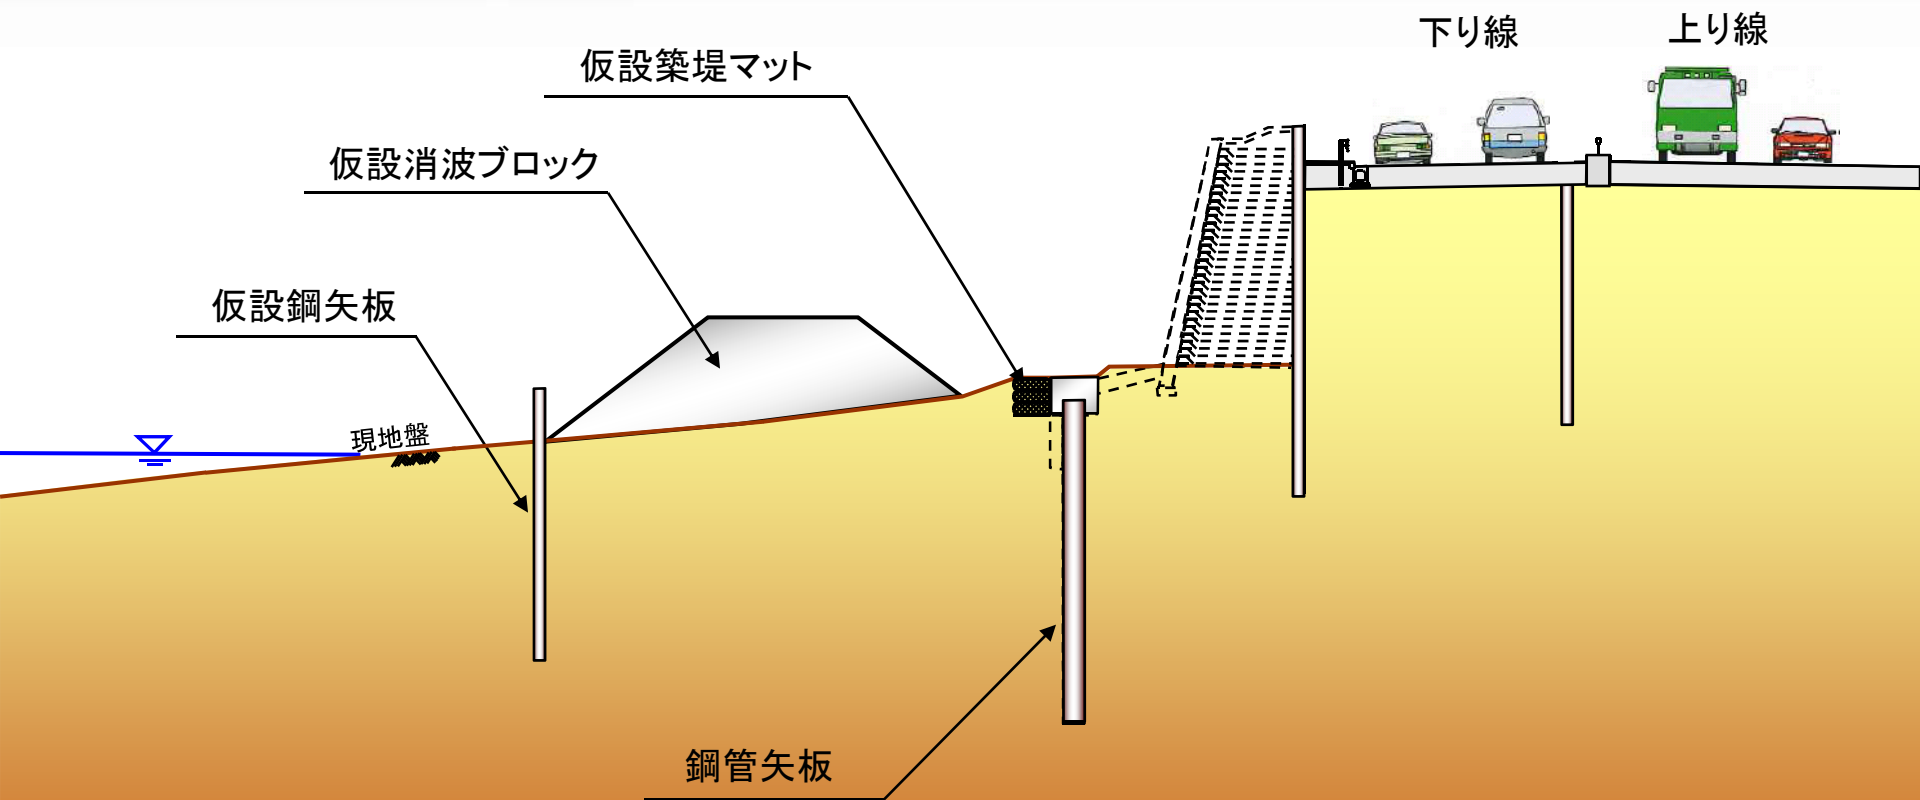


西湘バイパス本復旧 工事の流れ (5K320付近)

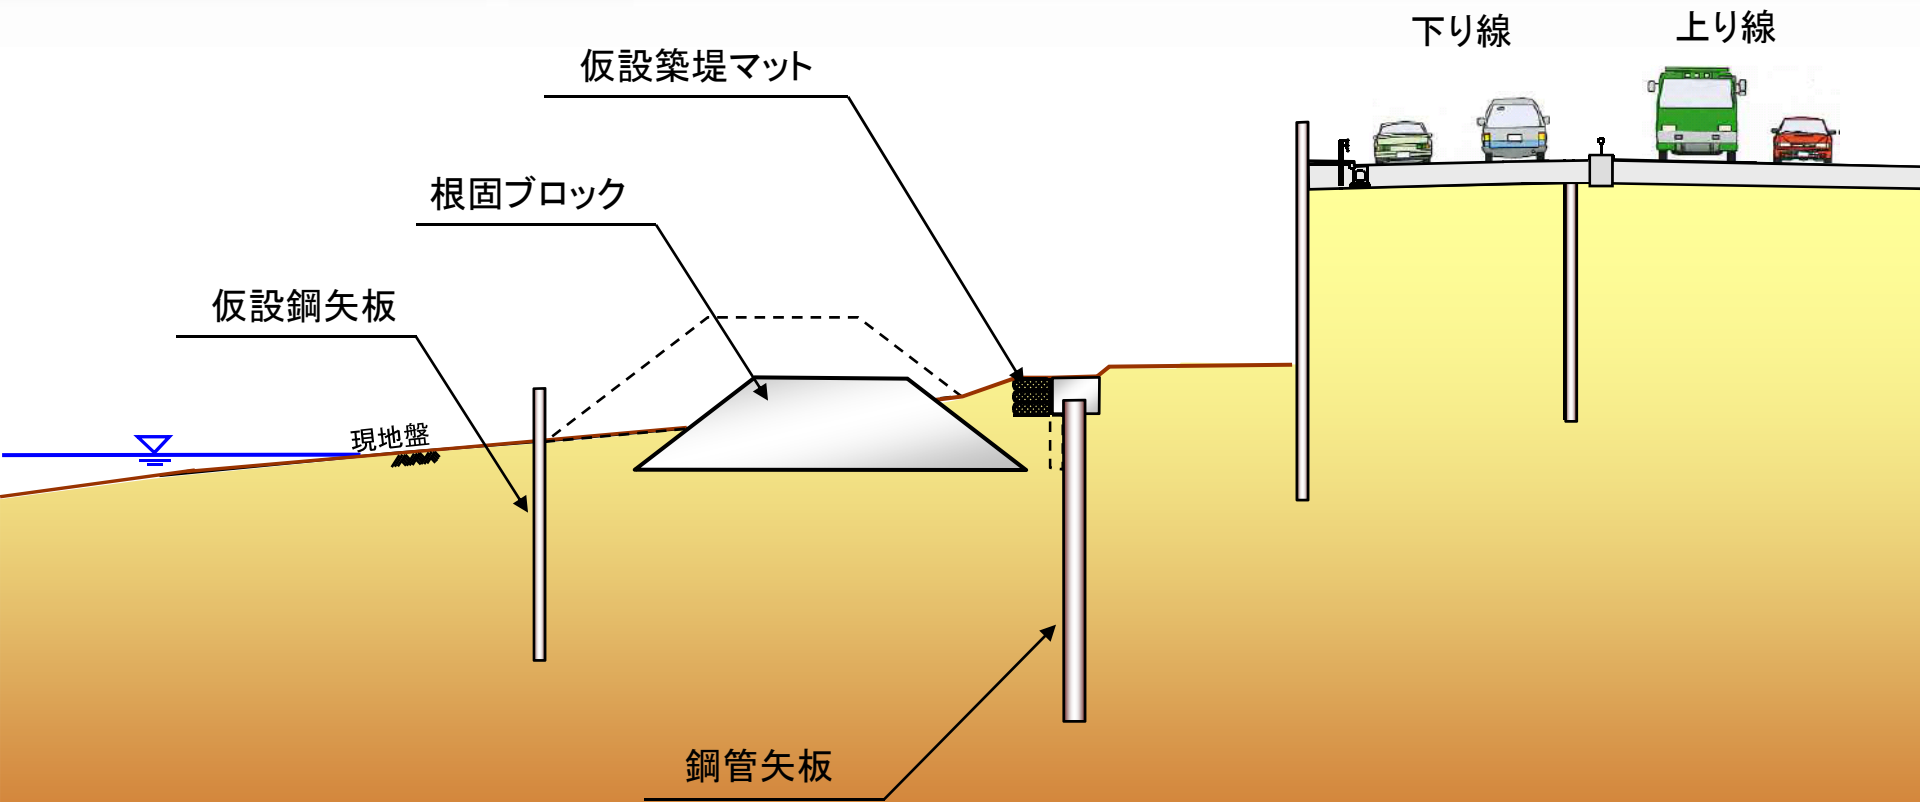

西湘バイパス本復旧 工事の流れ (5K320付近)

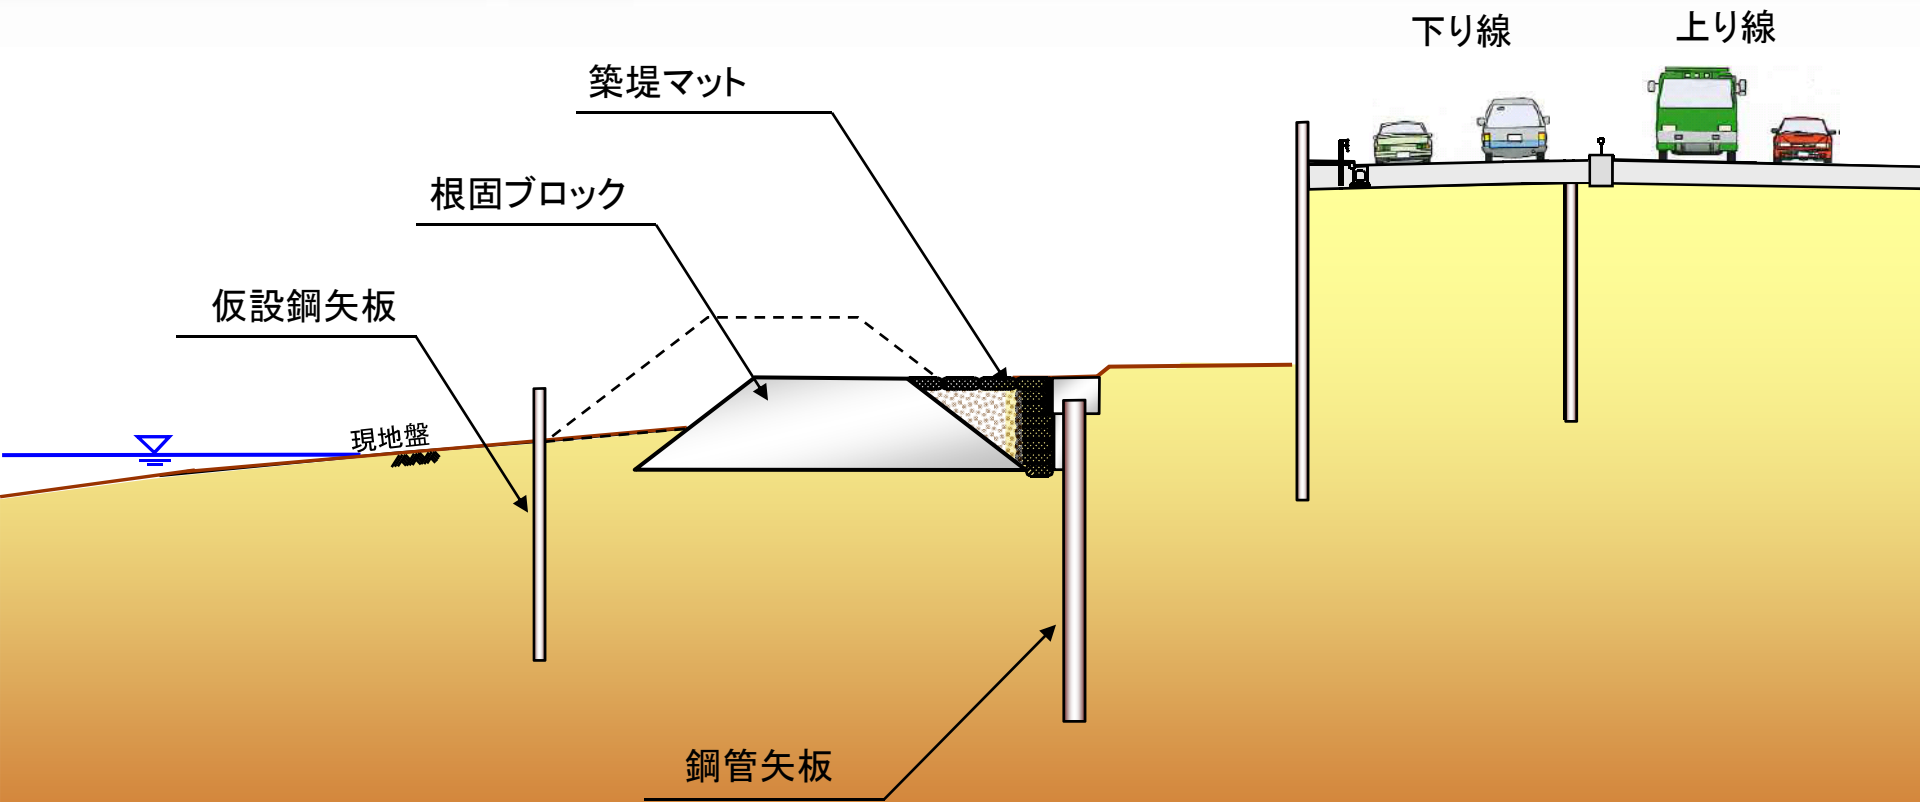

西湘バイパス本復旧 工事の流れ (5K320付近)

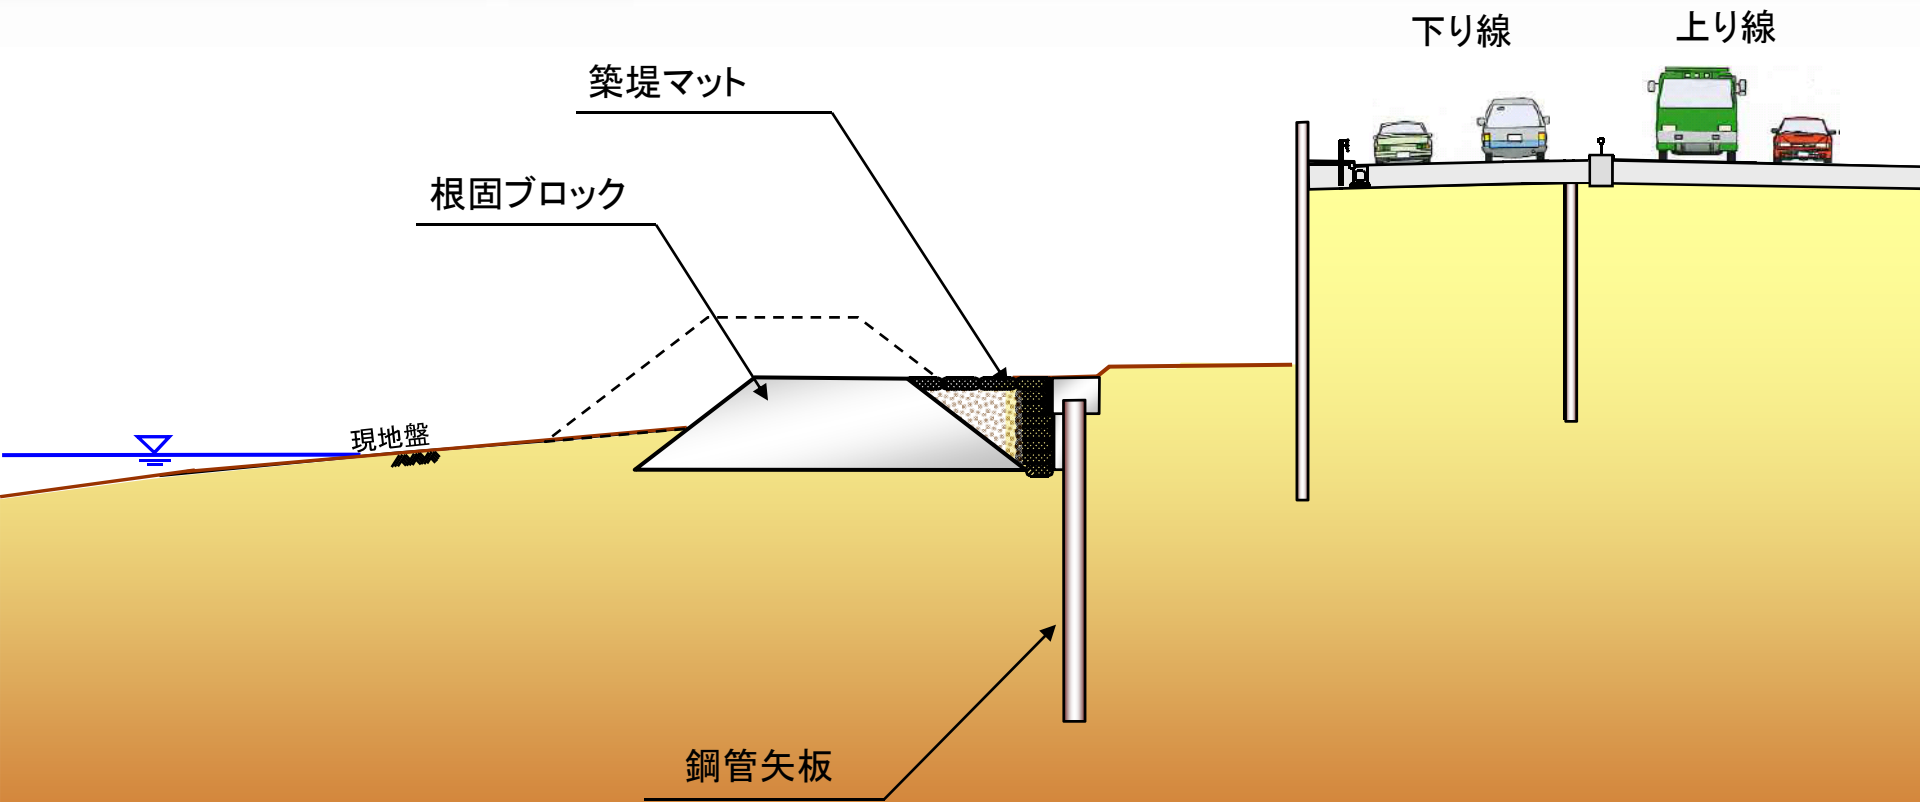

西湘バイパス本復旧 工事の流れ (5K320付近)

